



# Breyting á deiliskipulagi „Deiliskipulagstillaða fyrir Heiðargerðisreit“ vegna Hvammsgerði 7

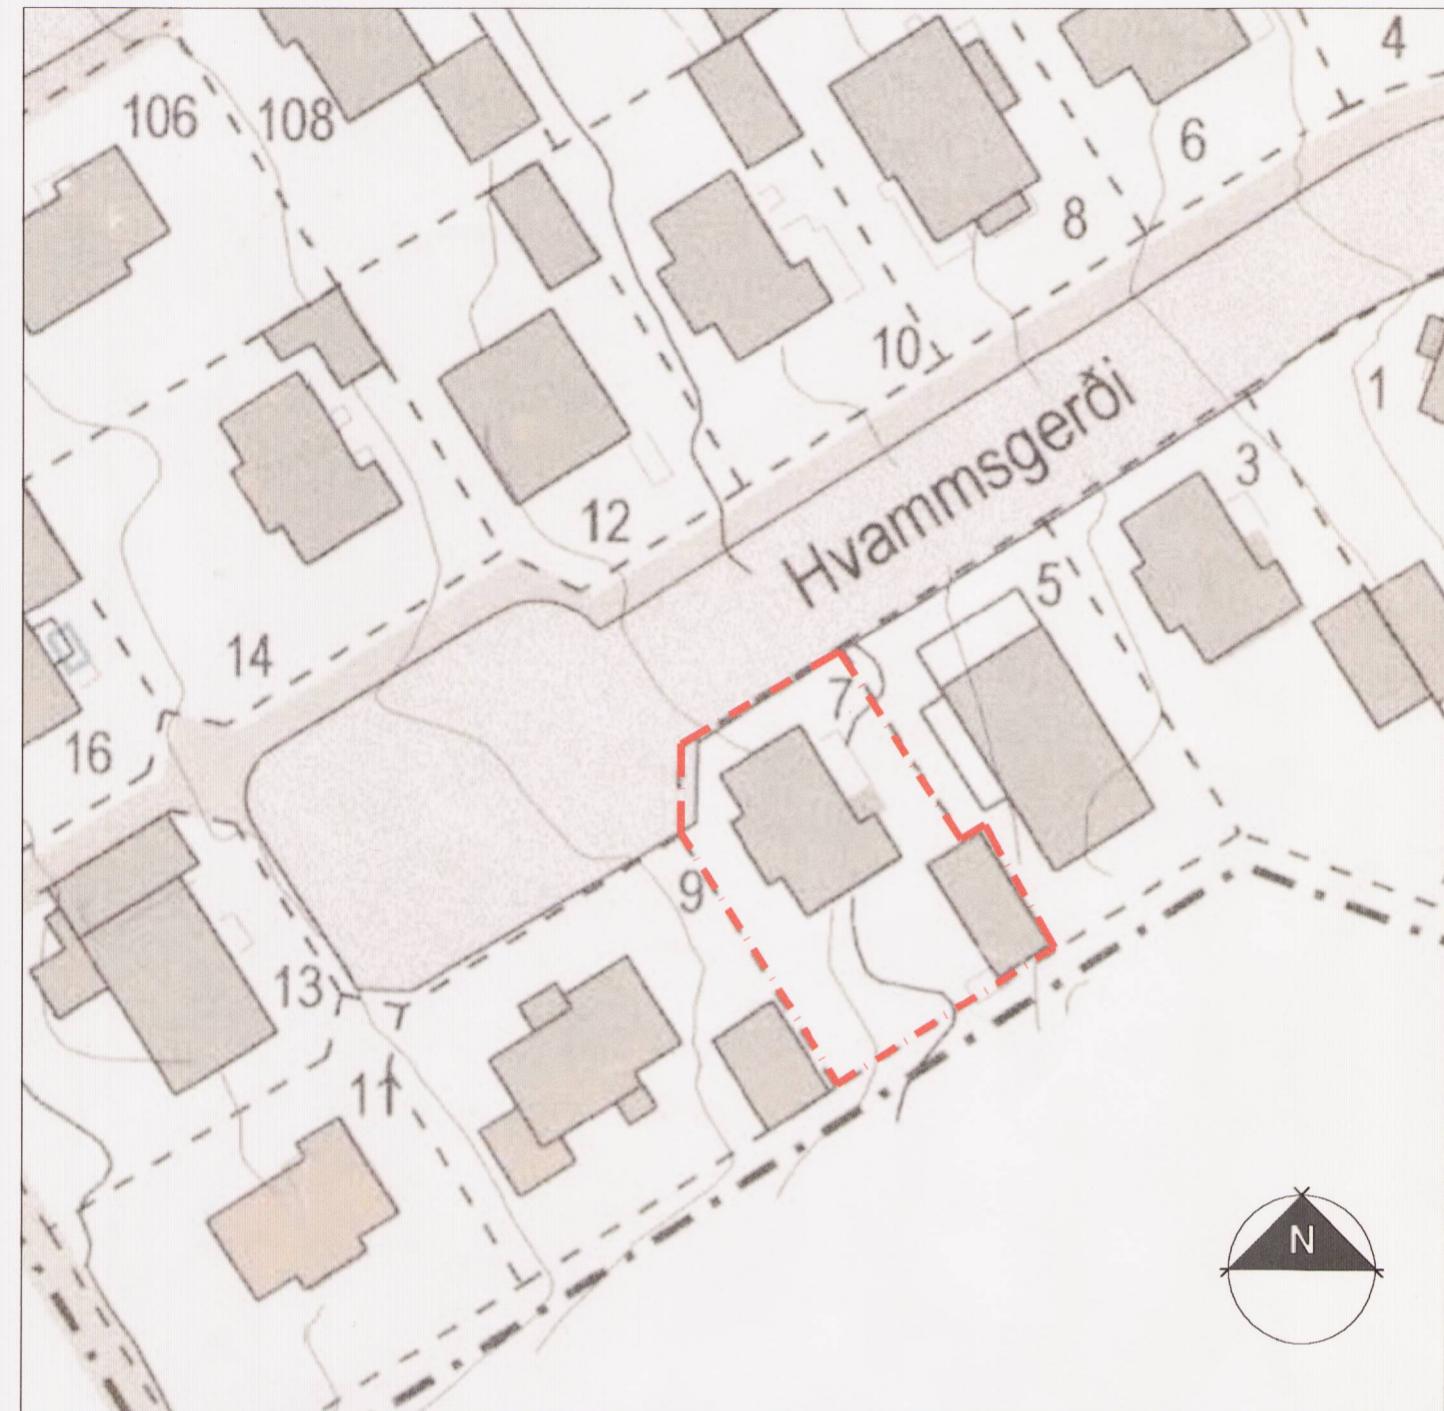

Hluti gildandi deiliskipulags „Deiliskipulagstillaða fyrir Heiðargerðisreit“ samþykkt í borgarráði 19.06.2003, ð.g.18.7.2003. Mkv. 1:500

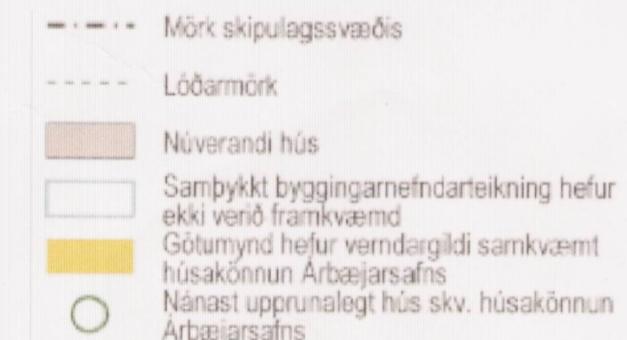

I gildi er heidar deiliskipulag fyrir svæðið „Deiliskipulagstillaða fyrir Heiðargerðisreit“ samþykkt í borgarráði 19.06.2003

Nýtingarhlutfall lóða þar sem kjallari er fyrir er N=0,45.

## Greinargerð

Hverfið er dæmigert fyrir áratugina eftir seinna strið en Hvammsgerði 7 er byggt 1964 skv. fasteignaskrá. byggðin hefur tekið breytingum í áranna rás og einstaka lóðir hafa verið byggðar að nýju. Gildandi deiliskipulag frá árinu 2003 byggir á stærðarskráningum úr fasteignaskrá. Deiliskipulagið miðar við birt flatamál. Almennt er miðað við nýtingarhlutfallið sé 0,45 ef kjallari er undir húsinu að hluta.


## Lýsing á breytingu:

Breytingin felst í því að byggingarreitir Hvammsgerði 7 er stækkaður á hluta suðurhlíðar að Hvammsgerði 9 um 12 m<sup>2</sup> eða 2,4x5m og nýtingarhlutfall með kjallara er hækkað úr 0,45 í 0,48. Fjarlæð frá nýjum bygginareit að lóðarmörkum er 1,0m. Sjá skýringamynnd.


## Skilmálar fyrir stækkur:

Veghæð skal ekki vera hærri en 5sm. yfir hæð númerandi gólfss efri hæðar. Heimilt er að hafa svalir ofan á nýbyggingu. Veggurinn skal uppbrotinn að minnsta kosti á einum stað. Svalahandrið á nýbyggingu skal vera úr gleri.

Að öðru leyti gilda núverandi skilmálar.

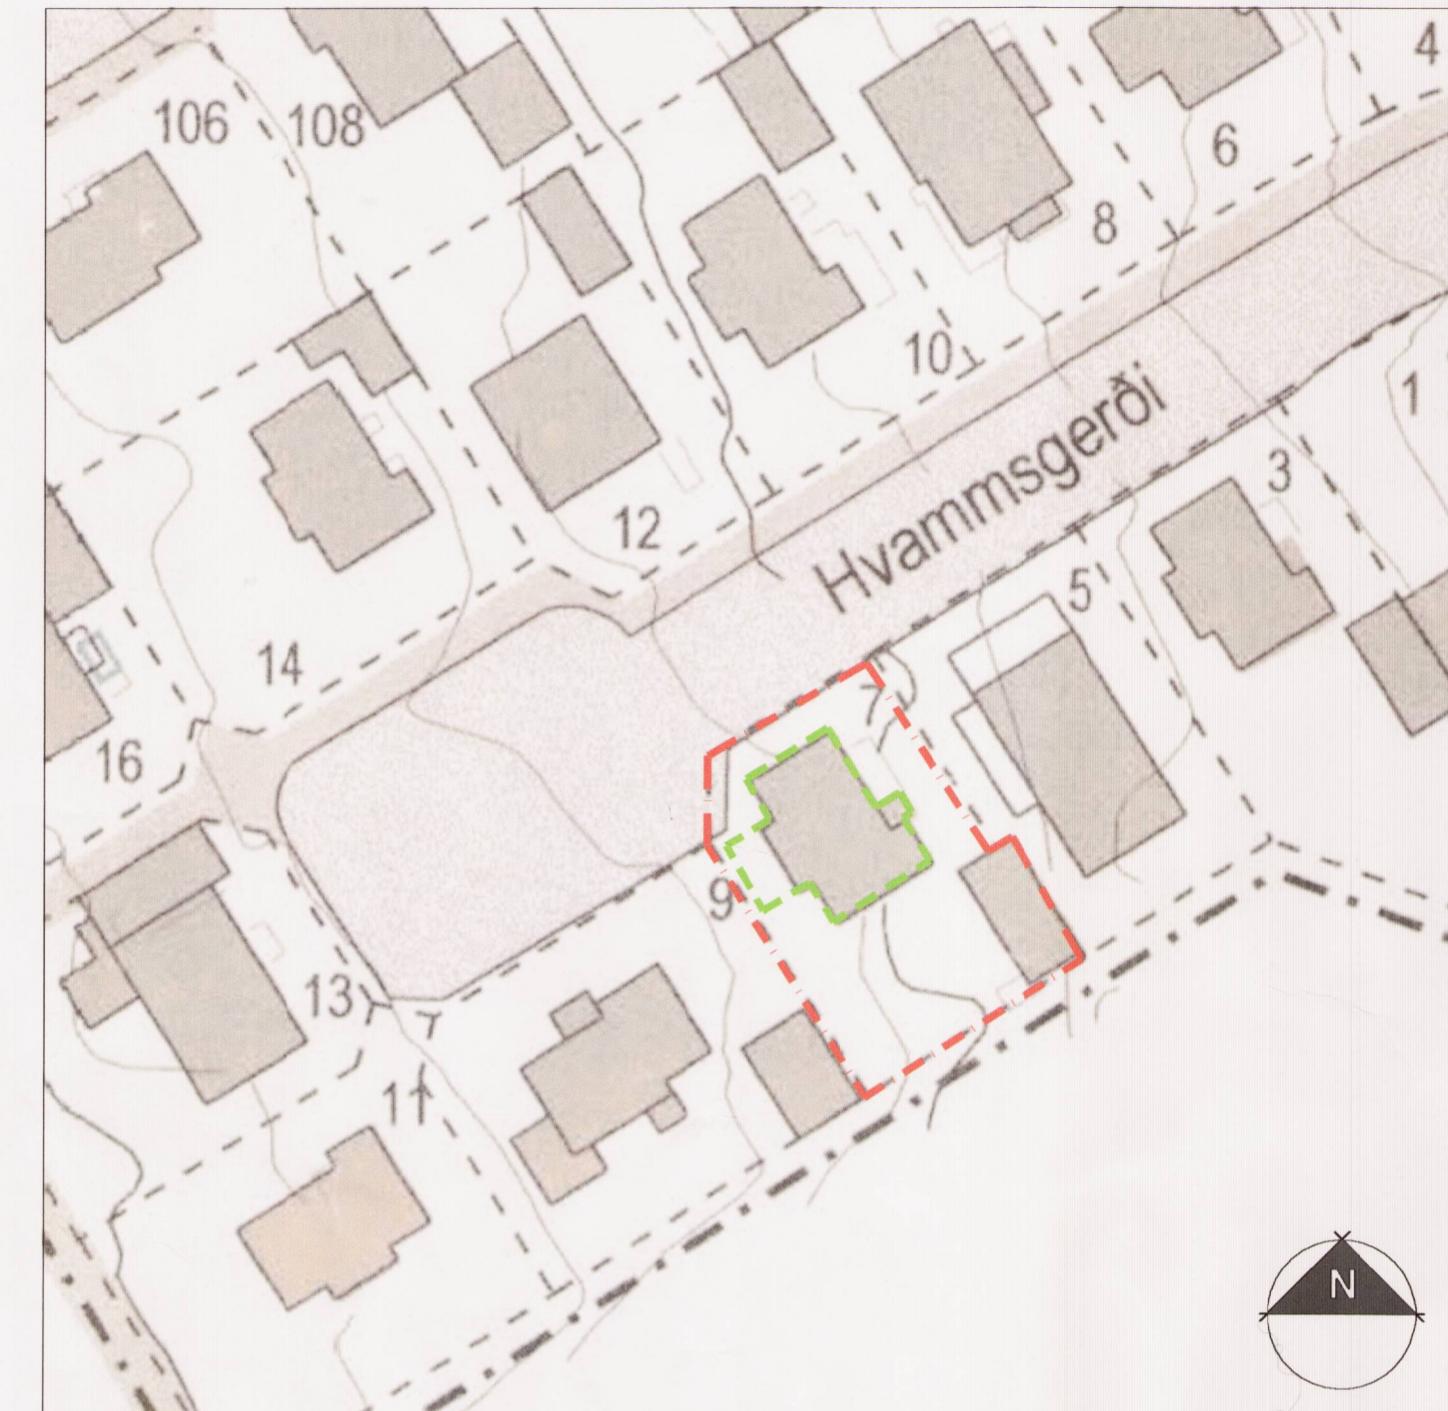

Tillaga að breytingu á deiliskipulagi vegna Hvammsgerði 7. Mkv. 1:500

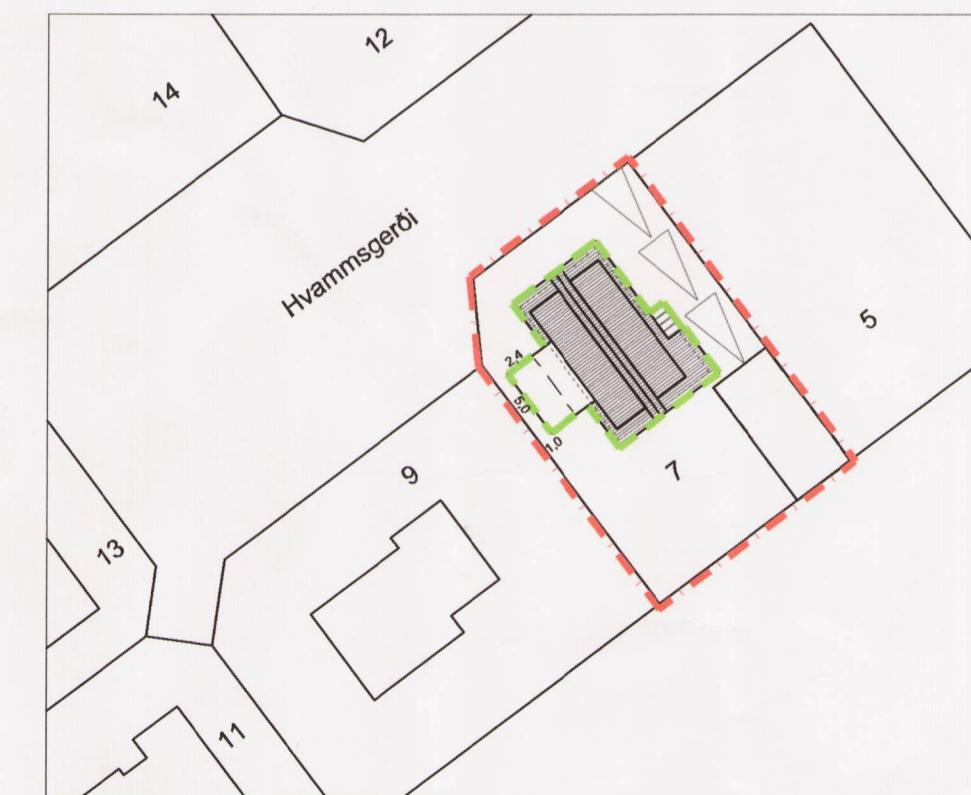

Skýringamynd Mkv. 1:500



Hluti af Aðalskipulagi Reykjavíkur 2010-2030

Deiliskipulagsbreyting þessi sem fengið hefur meðferð í samræmi við ákvæði 2. mgr. 43. gr. skipulagslaða nr. 123/2010 var samþykkt væmbatígrí skipulagfyllt pann 15. des. 2017  
Tillagan var grenndarkynnt frá 9. mál. 2017 með athugasemdafresti til 7. des. 2017.  
Auglýsing um gildistöku breytingarinnar var birt í B-deild Stjórnartíðinda pann 22. des. 2017

*Björn Áslaugsson*

MÖRK ÞESS SVÆDIS SEM BREYTINGIN TEKUR TIL  
— — — Breyttur byggingareitur

## Breyting á deiliskipulagi

A 16.10.2017 Línupykktir lagaðar, byggingar, skýring, lýsing, breyting, dags telknad

Kleppsvég 152 104 Reykjavík  
kl 531107-0550 S: 511 2060  
www.ark.is arkis@ark.is

## Hvammsgerði 7

Verkhettit:  
Sveitarfélag:  
Staðgreinir:  
Landnúmer:  
Verknúmer:  
Hönnuður:  
○ Aðalsteinn Snorrason arkitekt fai kt.161161-2769  
○ Arnar Þór Jónsson arkitekt fai kt.010174-4819  
○ Blöglir Teitsson arkitekt fai kt.020460-4589  
○ Björn Guðbrandsson arkitekt fai kt.170174-3059  
○ Egill Guðmundsson arkitekt fai kt.270152-6869  
○ Þorvarður L. Björgvinsson byggingar, bfi kt.250572-3529

○ Hönnuður aðal-/séruppráttá:  
○ Hönnunarstjóri:  
Hannað / telknad: Mælikvarði: 1:1000 og 1:500  
Yfirfaril / samþykkt: Dagsetning: 31.08.2017

Deiliskipulagstillaða (99)-001 A  
telknad breyting

Skilmálar og sýringamynd