





Adalskipulag Reykjavíkur 2010-2030

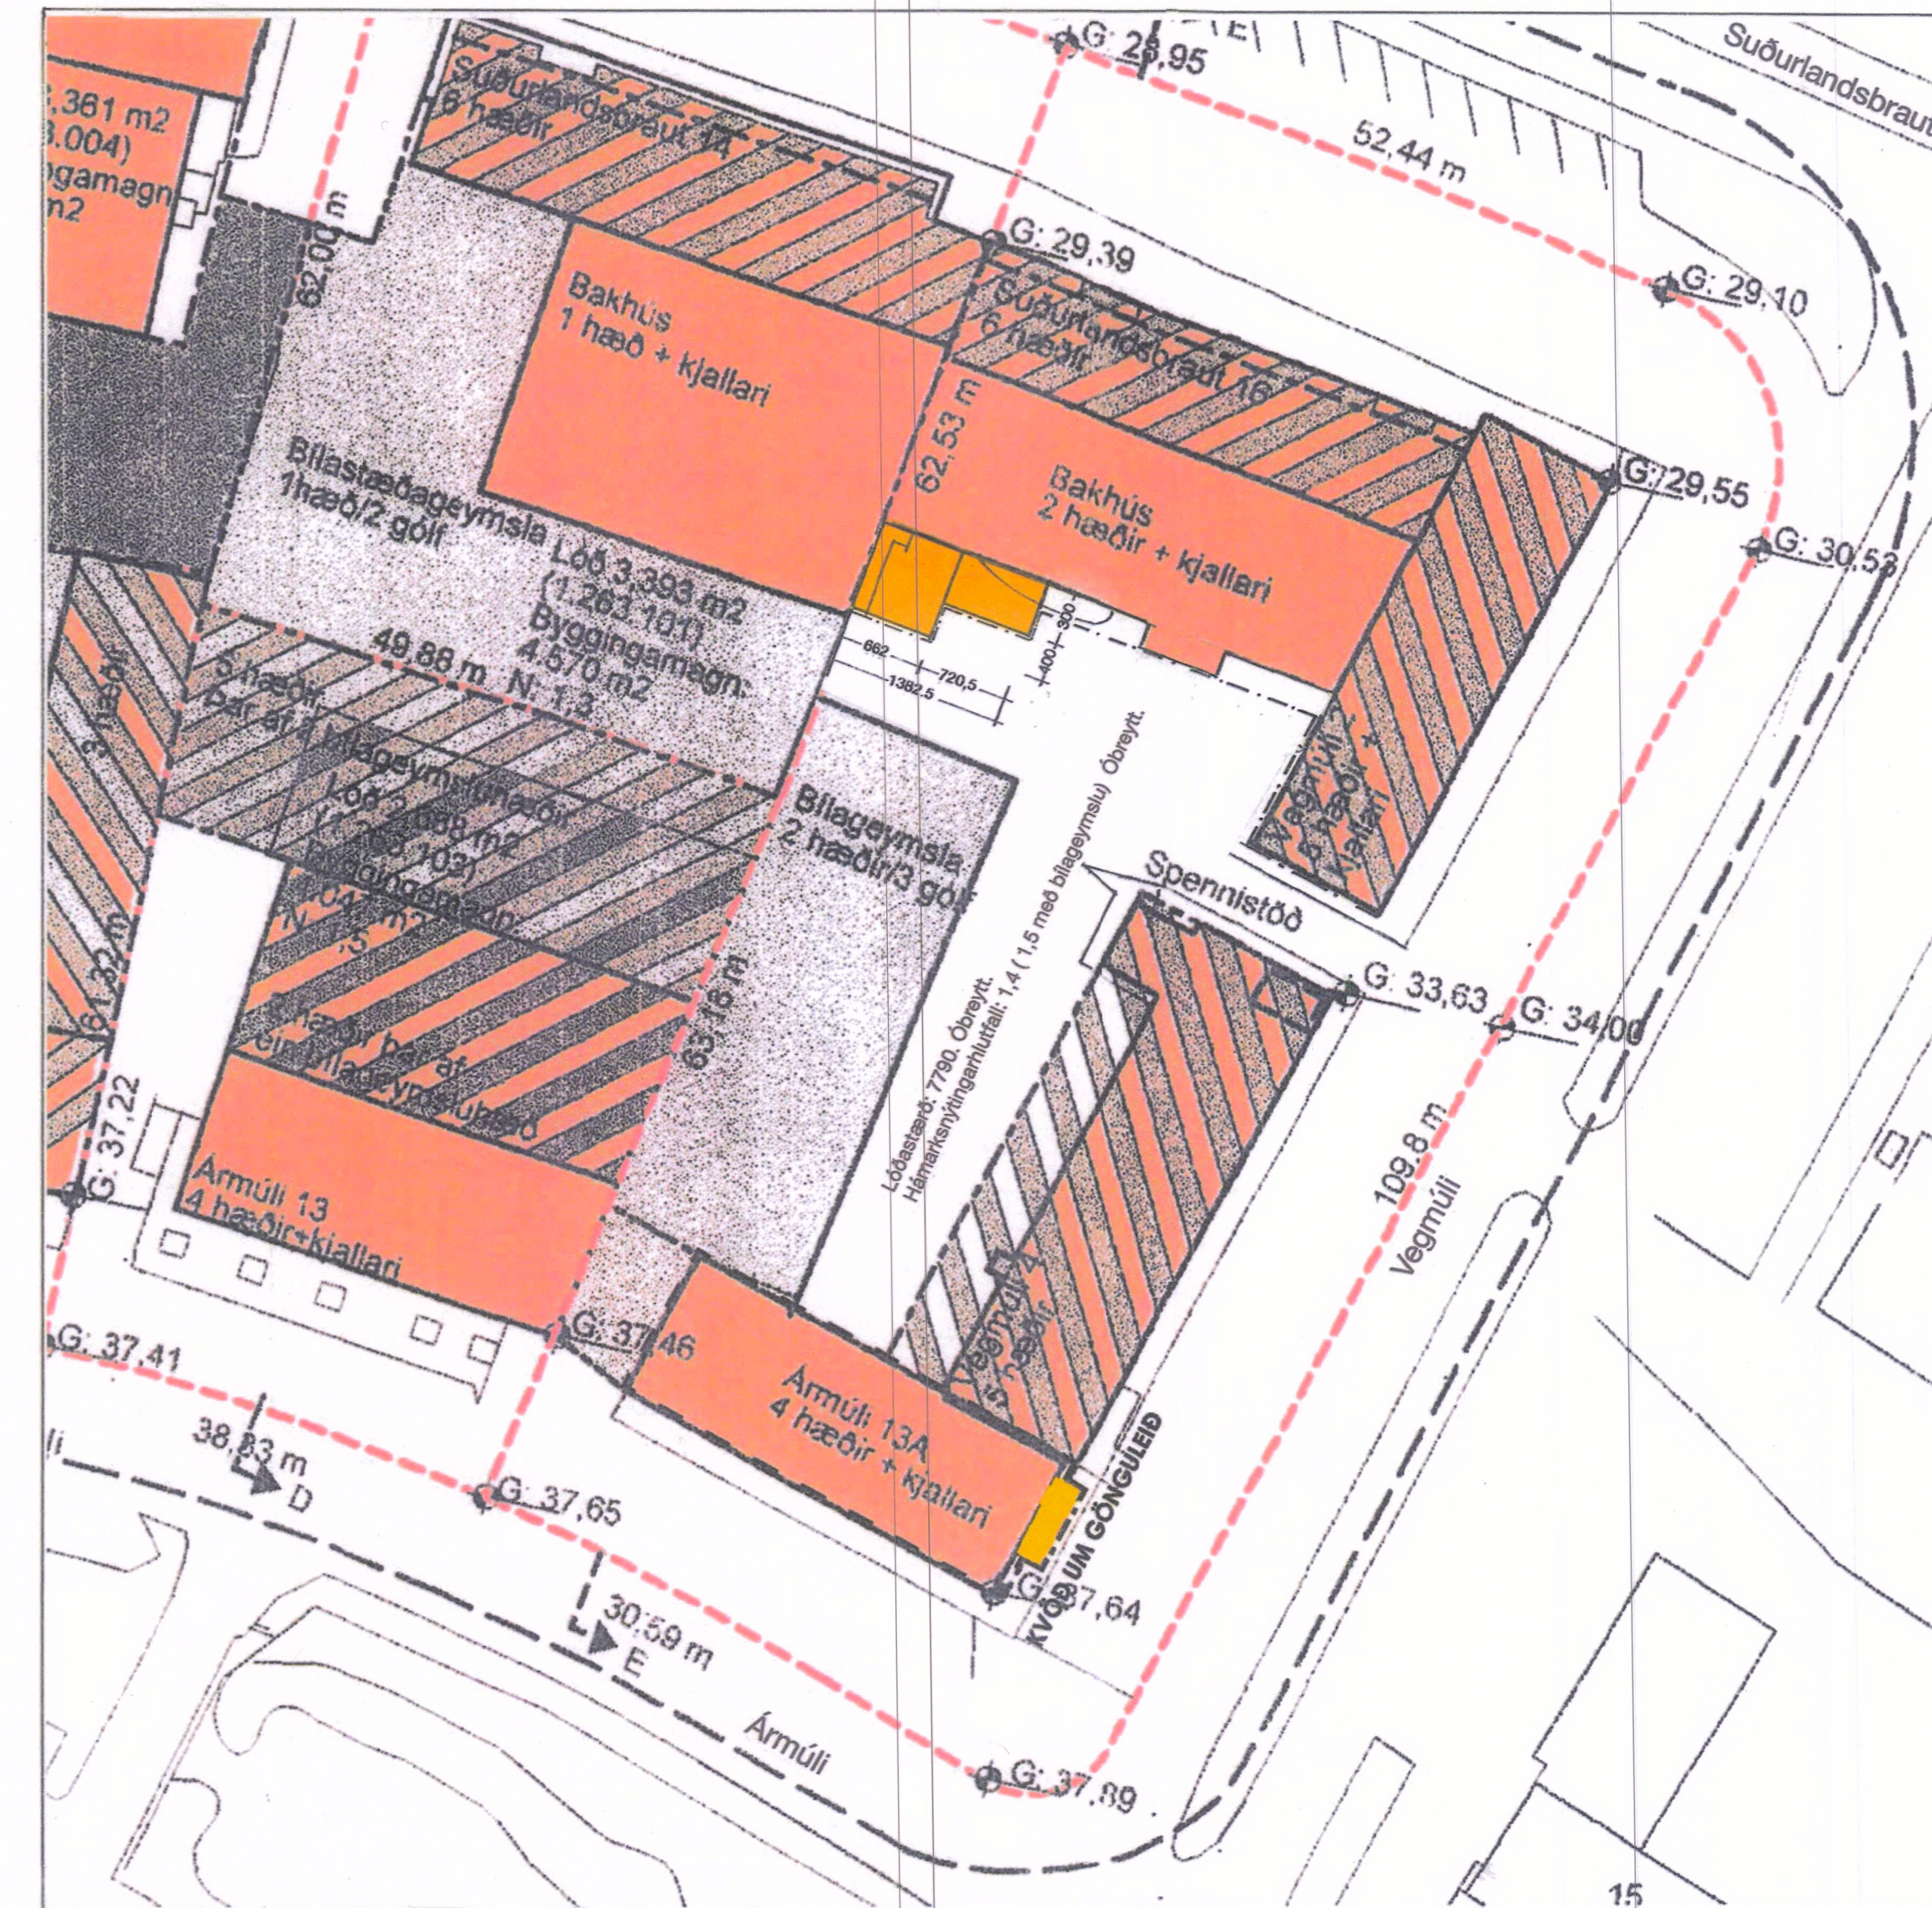

Staðsetning lóðar

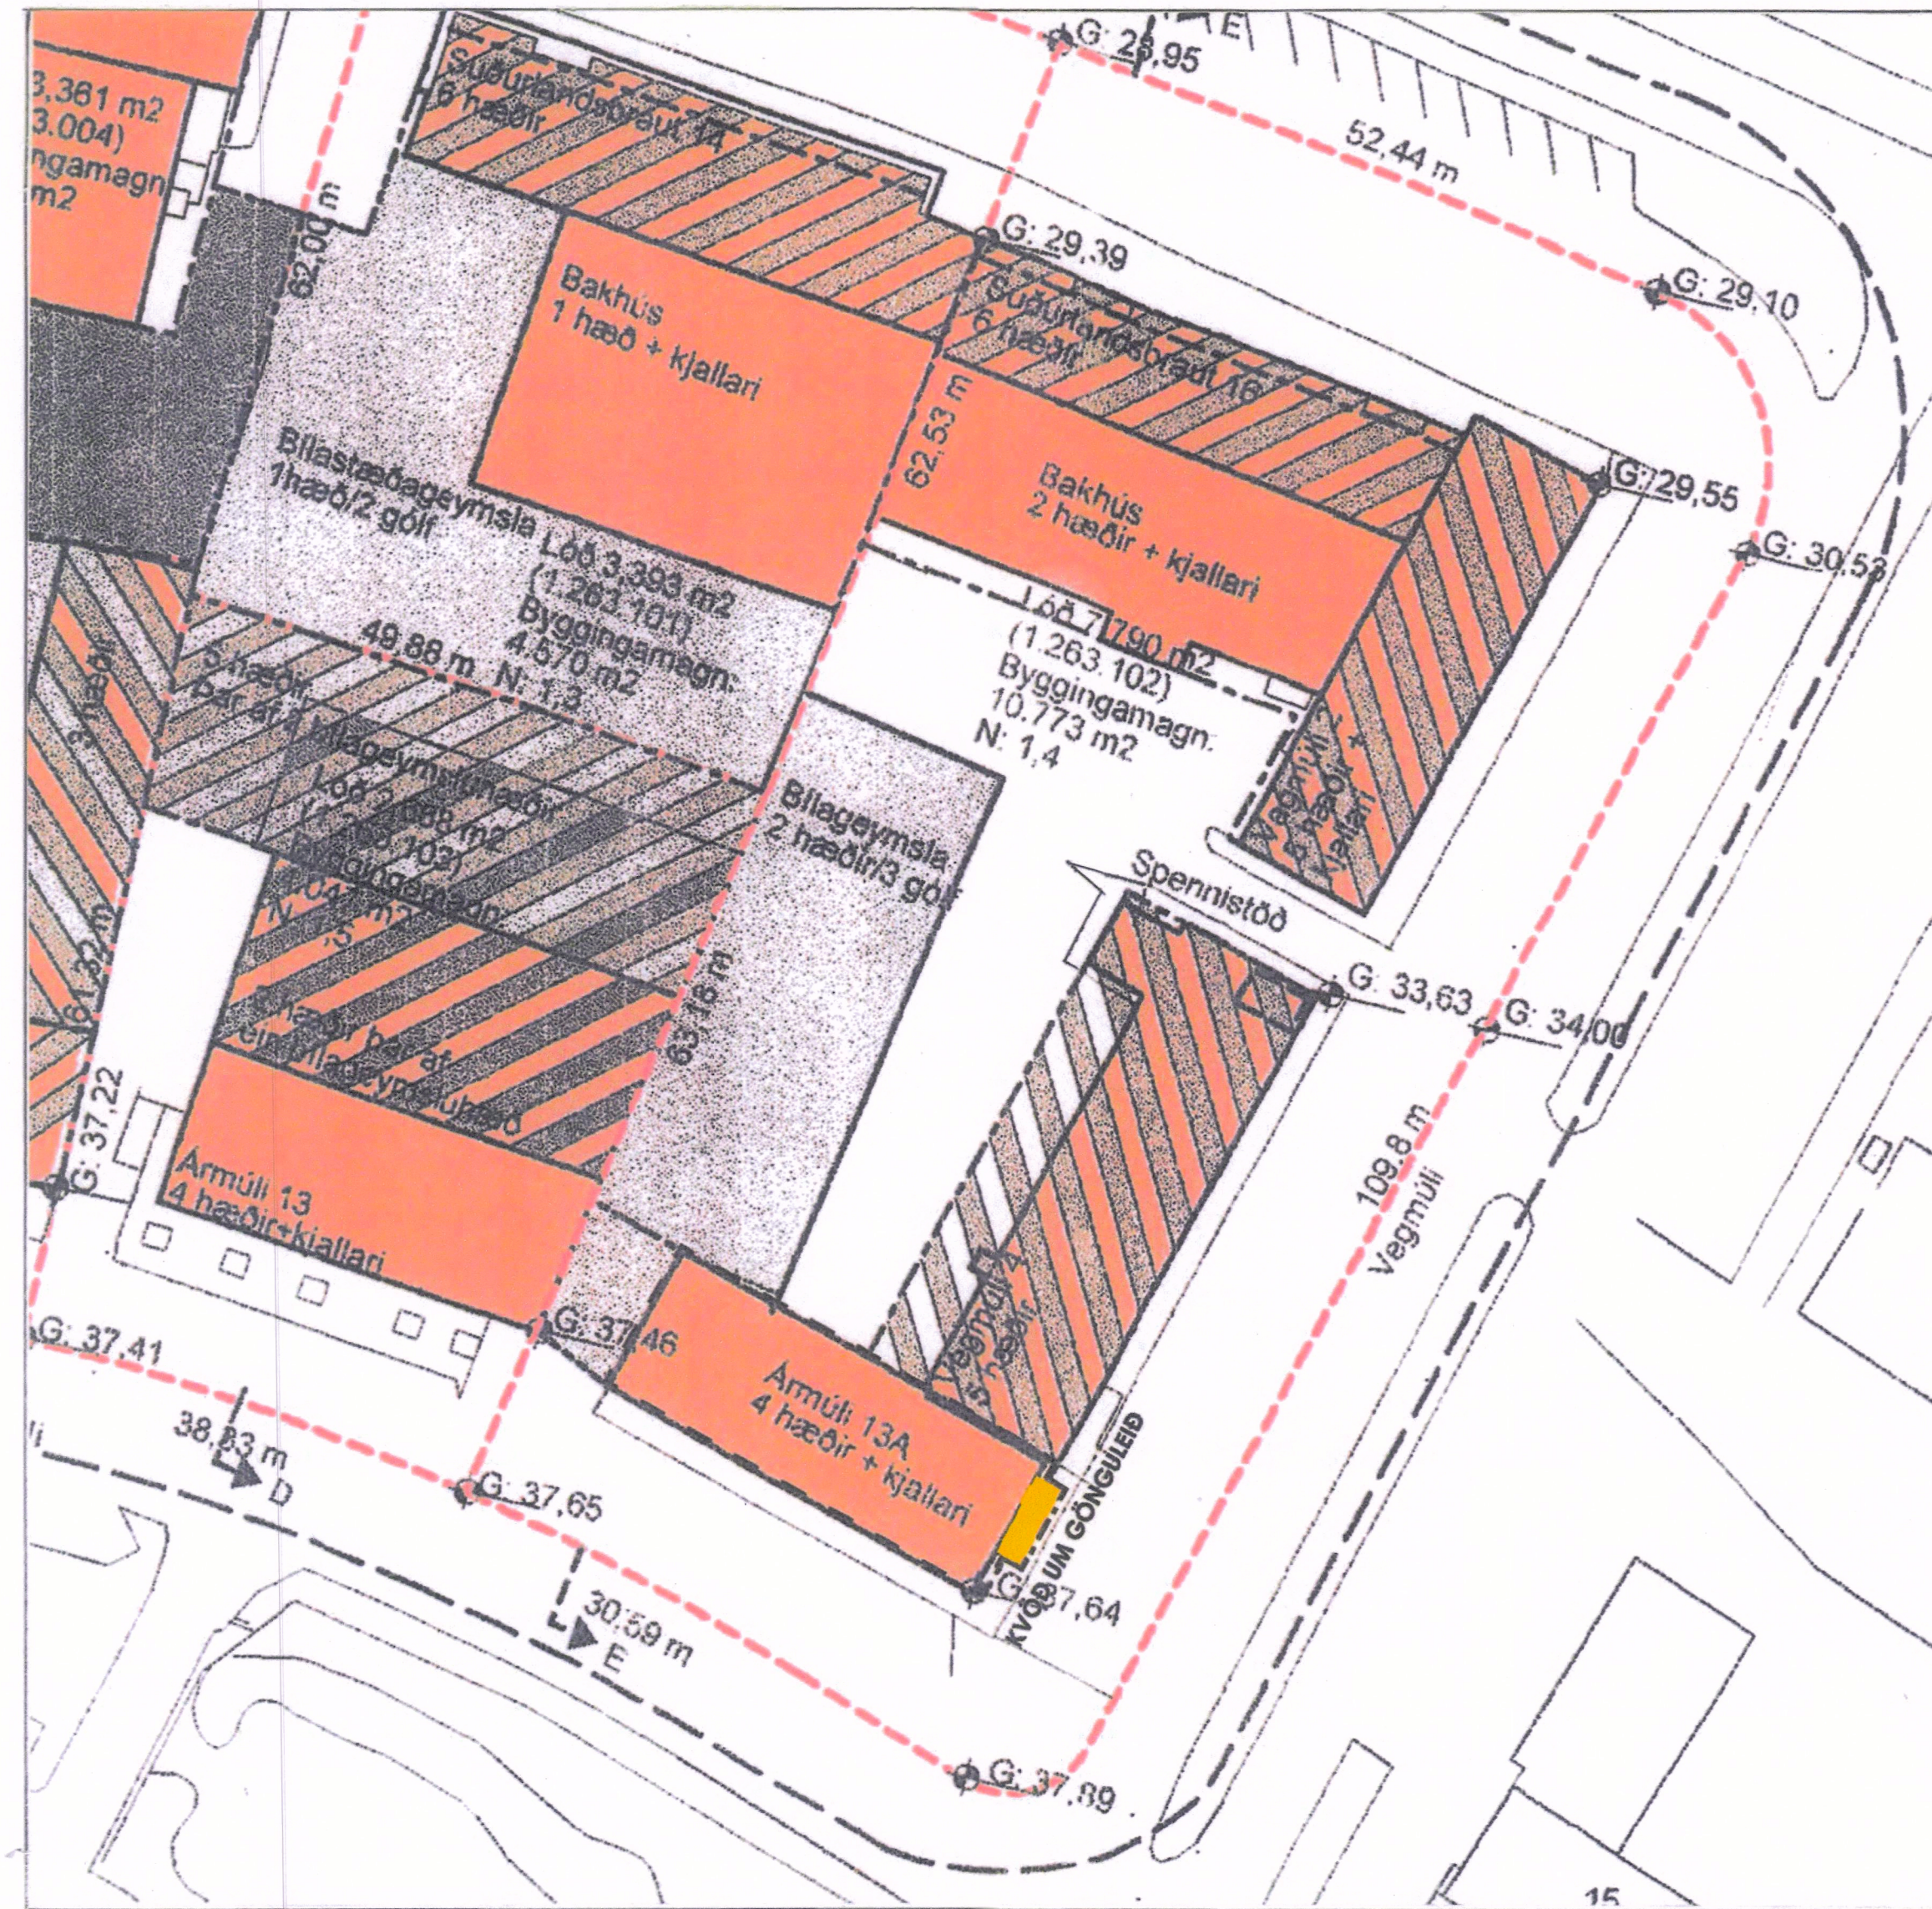

- Skýringar:**
- Byggingarreitur.
 - Núverandi byggingar.
 - Mögulegt nýtt byggingarmagn.
 - Byggingarreitur fyrir bilageymslu.
 - Flóttastigi
 - Stækkun byggingarreits
 - Deiliskipulagssvæði
 - G. Hæð lands á lóðamörkuðamörk


Deiliskipulag í gildi. M 1:500
Deiliskipulagsbreyting samþykkt á afgreiðslufundi 12. júlí 2019 Samkvæmt gildandi aðalskipulagi (AR 2010 - 2030) er skipulagið á skilgreindu miðsvæði M2c. Í gildi er deiliskipulag Suðurlandsbrautar, Hallarmúla, Ármúla og Vegmúla, samþykkt í borgarráði þann 30. apríl 2002 ásamt síðari breytingum. Nýjasta breytingin fyrir lóð nr. 16 við Suðurlandsbraut, var samþykkt þann 12. júlí 2019 á embættisafgreiðslufundi skipulagsfulltrúa.



Ljósmynd af bakhúsi Suðurlandsbraut 16

Breytingartillaga. M 1:500
Breytingin nær til lóðarinnar Suðurlandsbraut 16 / Vegmúli 2 - 4 / Ármúli 13a, og felur í sér stækkun á byggingarreit Suðurlandsbrautar 16. Gert er ráð fyrir skyggni yfir núverandi úttíróppum að inngangi á 3. hæð. Lóðastærð: 7790 m². Óbreytt. Hámarksnýtingarhlutfali: 1,4, (1,5 með bilageymslu) Óbreytt.

Greinargerð.
Byggingarreitur á baklóð er stækkaður. Byggingarmagn er óbreytt. Gert er ráð fyrir skyggni yfir núverandi útistiga og inngangi á 3. hæð. Útfærsla, efnisval og litir viðbyggingarinnar taki mið af núverandi húsi. Vanda skal allan lóðafrágang samtengt viðbyggingu hússins. Þar sem nýr byggingarreitur liggur upp við núverandi húsveg á lóð nr. 14 við Suðurlandsbraut, telst breytingin hafa lítil sem engin grenndaráhrif. Ekki er gerð krafa um fjölgun bílastæða vegna aukningar skv. tillögunni. Að öðru leiti gilda skilmálar gildandi deiliskipulags.

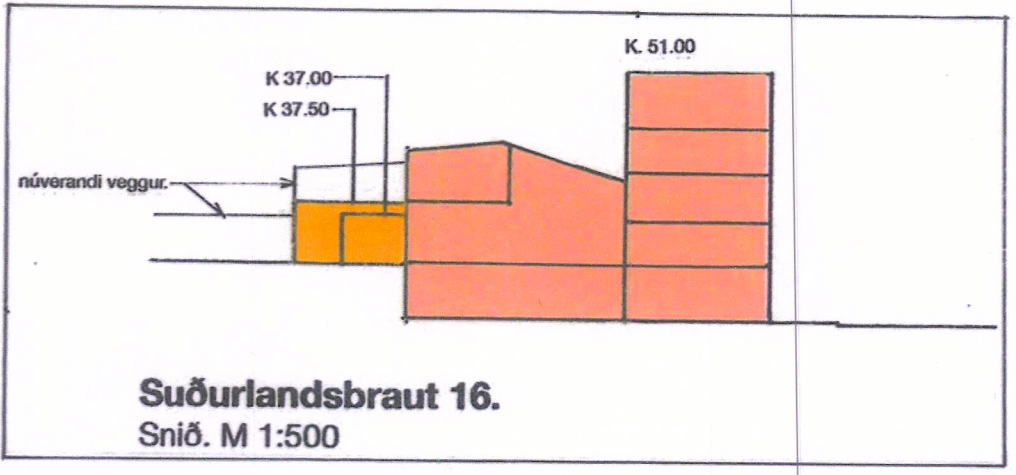

Deiliskipulagsbreyting þessi sem fengið hefur meðferð í samræmi við ákvæði 2. mgr. 43. gr. skipulagslaga nr. 123/2010 var samþykkt Vá með afstöðu skipulagsfulltrúa þann 12. júlí 2021. Tillagan var grenndarkynnt frá 21. júlí 20 21 með athugasemdafrest til 21. ágúst 20 21. Auglýsing um gildistöku breytingarinnar var birt í B-deild stjórnartíðinda þann 12. nóvember 20 21.



Verkheiti.
Deiliskipulag Staðgreinir 1.263.1
Verk.
Breyting á deiliskipulagi Suðurlandsbraut 16, bakhús. Dags. 28.10.2020. Síðast breytt 28.09.2021.

