


Gildandi deiliskipulag tók gildi 21. júní 2007 og síðast breytt 29. janúar 2015- mkv. 1:2000

#### Gildandi deiliskipulagsskilmálar

4.4.4. Lóðir og lóðafrágangur (texti úr kallanum sem tekur breytingum)  
 Á eftirtöldum lóðum við Baldursnes nr. 2, 4, 6, 8, og við Njarðarnes 1, 2, 9 og 14 er annars vegar kvöð um bundna byggingarlínu og hins vegar kvöð um 3.0 m breiðan göngustíg meðfram ofangreindum húsum og að lóðarmörkum beggja vegna (hvers húss).  
 Með bundinni byggingarlínu er átt við að bygging skulu snerta byggingarlínuna að einhverju eða öllu leyti. Stígurinn er á kostnað lóðarhafa.  
 Eftir lóðarmörkum sömu lóða eru með kvöð um bindandi byggingarlínu skal planta a.m.k. einu tré á hverja 5 m. Plantað verði a.m.k. 3 m háum lautrjám og a.m.k. 1.5 m háum sigrænum trjám í jöfnu hlutfalli. Tegundum skal blanda saman.

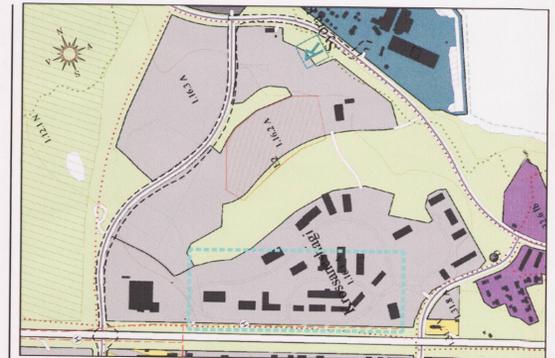

Aðalskipulag Akureyrar 2005 - 2018 - mkv. 1:10.000

#### Stutt lýsing á breytingu á deiliskipulagi


Lóðarhatar 7 af 8 lóðum sem deiliskipulagsbreytingin tekur til, hafa óskað eftir að kvöð um göngustíg innan þeirra lóða verði felld niður. Breytingin felst í því að felld er niður kvöð um göngustíg á lóðunum við Baldursnes 2, 4, 6 og 8 og Njarðarnes 1, 2, 9 og 14. Í stað hávaxins trjágróðurs á lóðunum skal notaður lágvaxinn gróður. Bætt er við tengingu milli göngustígs vestan Baldursnes og göngustígs við Njarðarnes 14. Einnig er settur inn gangstígur meðfram lóðum við Baldursnes 2 og 4 og Njarðarnes 1 og 9.

Að öðru leyti gildir áfram gildandi deiliskipulag ásamt reinargerð sem tók gildi í B-deild þann 21. júní 2007 ásamt síðari breytingum.

Deiliskipulagsbreyting þessi sem grenndarkynnt hefur verið skv. 2. mgr. 43. gr. skipulagslaga nr. 123/2010 m.s.br. frá 6. nóvember til 4. desember 2014 var samþykkt í bæjarstjórn Akureyrar þann 3. febrúar 2015.

*[Signature]*  
 Bæjarstjóri Akureyrarbæjar

Auglýsing um gildistöku deiliskipulagsbreytingarinnar var birt í B-deild Stjórnartíðinda þann 20. feb. 2015.

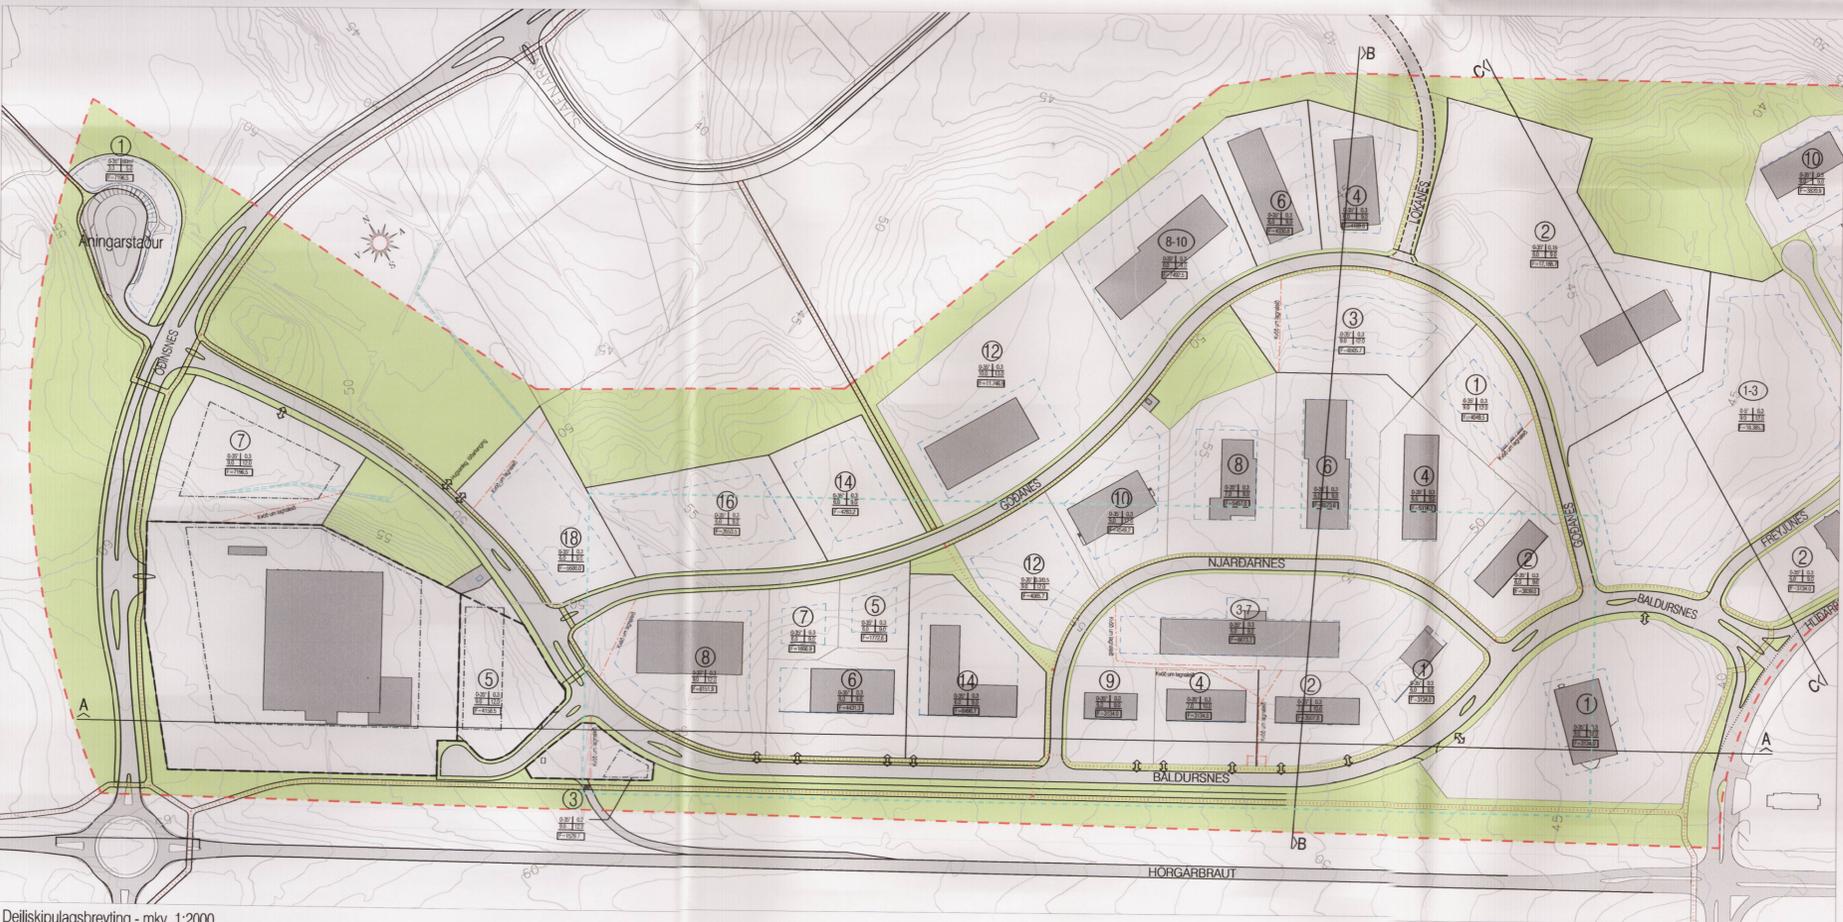

Deiliskipulagsbreyting - mkv. 1:2000

#### Breyttir deiliskipulagsskilmálar

4.4.4. Lóðir og lóðafrágangur (texti úr kallanum sem tekur breytingum)  
 Á eftirtöldum lóðum við Baldursnes nr. 2, 4, 6, 8, og við Njarðarnes 1, 2, 9 og 14 er kvöð um bundna byggingarlínu. Með bundinni byggingarlínu er átt við að bygging skal snerta byggingarlínuna að einhverju eða öllu leyti.  
 Eftir lóðarmörkum sömu lóða eru með kvöð um bindandi byggingarlínu skal planta lágvöxnum runnagróðri. Tegundum skal blanda saman.

#### Skýringar

- Allt svæðið er skilgreint sem athafnasvæði
- Skipulagsmörk
- Afmörkun skipulagsbreytinga
- Heilar og brotnar lóðar- og byggingarlínur sem falla út úr skipulagi
- Nýjar lóða- og byggingarlínur
- Göngustígur
- Göngustígur innan lóðar
- Kvöð um lagnaleið innan lóðar
- Lóðarmörk, lóðir undir athafnastarfsemi
- Lóðamörk, veitur
- Núverandi hús
- Byggingarreitur

0-35/0.3	Þakhalli	H.marks
6.0/9.0	Mesta veggþéð	n.Hlutfall
		Mesta mænishæð

- F= Flatarmál lóðar
- ⊕ Umferðartenging lóða við safngötur
- Ný byggingarsvæði
- Opið, óbyggt svæði