





HÚNAVATNSHREPPUR

BREYTING Á AÐALSKIPULAGI 2010-2022
VEGNA VIRKJANA Á VEITULEIÐ BLÖNDUVIRKJUNAR OG EFNISTÖKUSVÆÐA

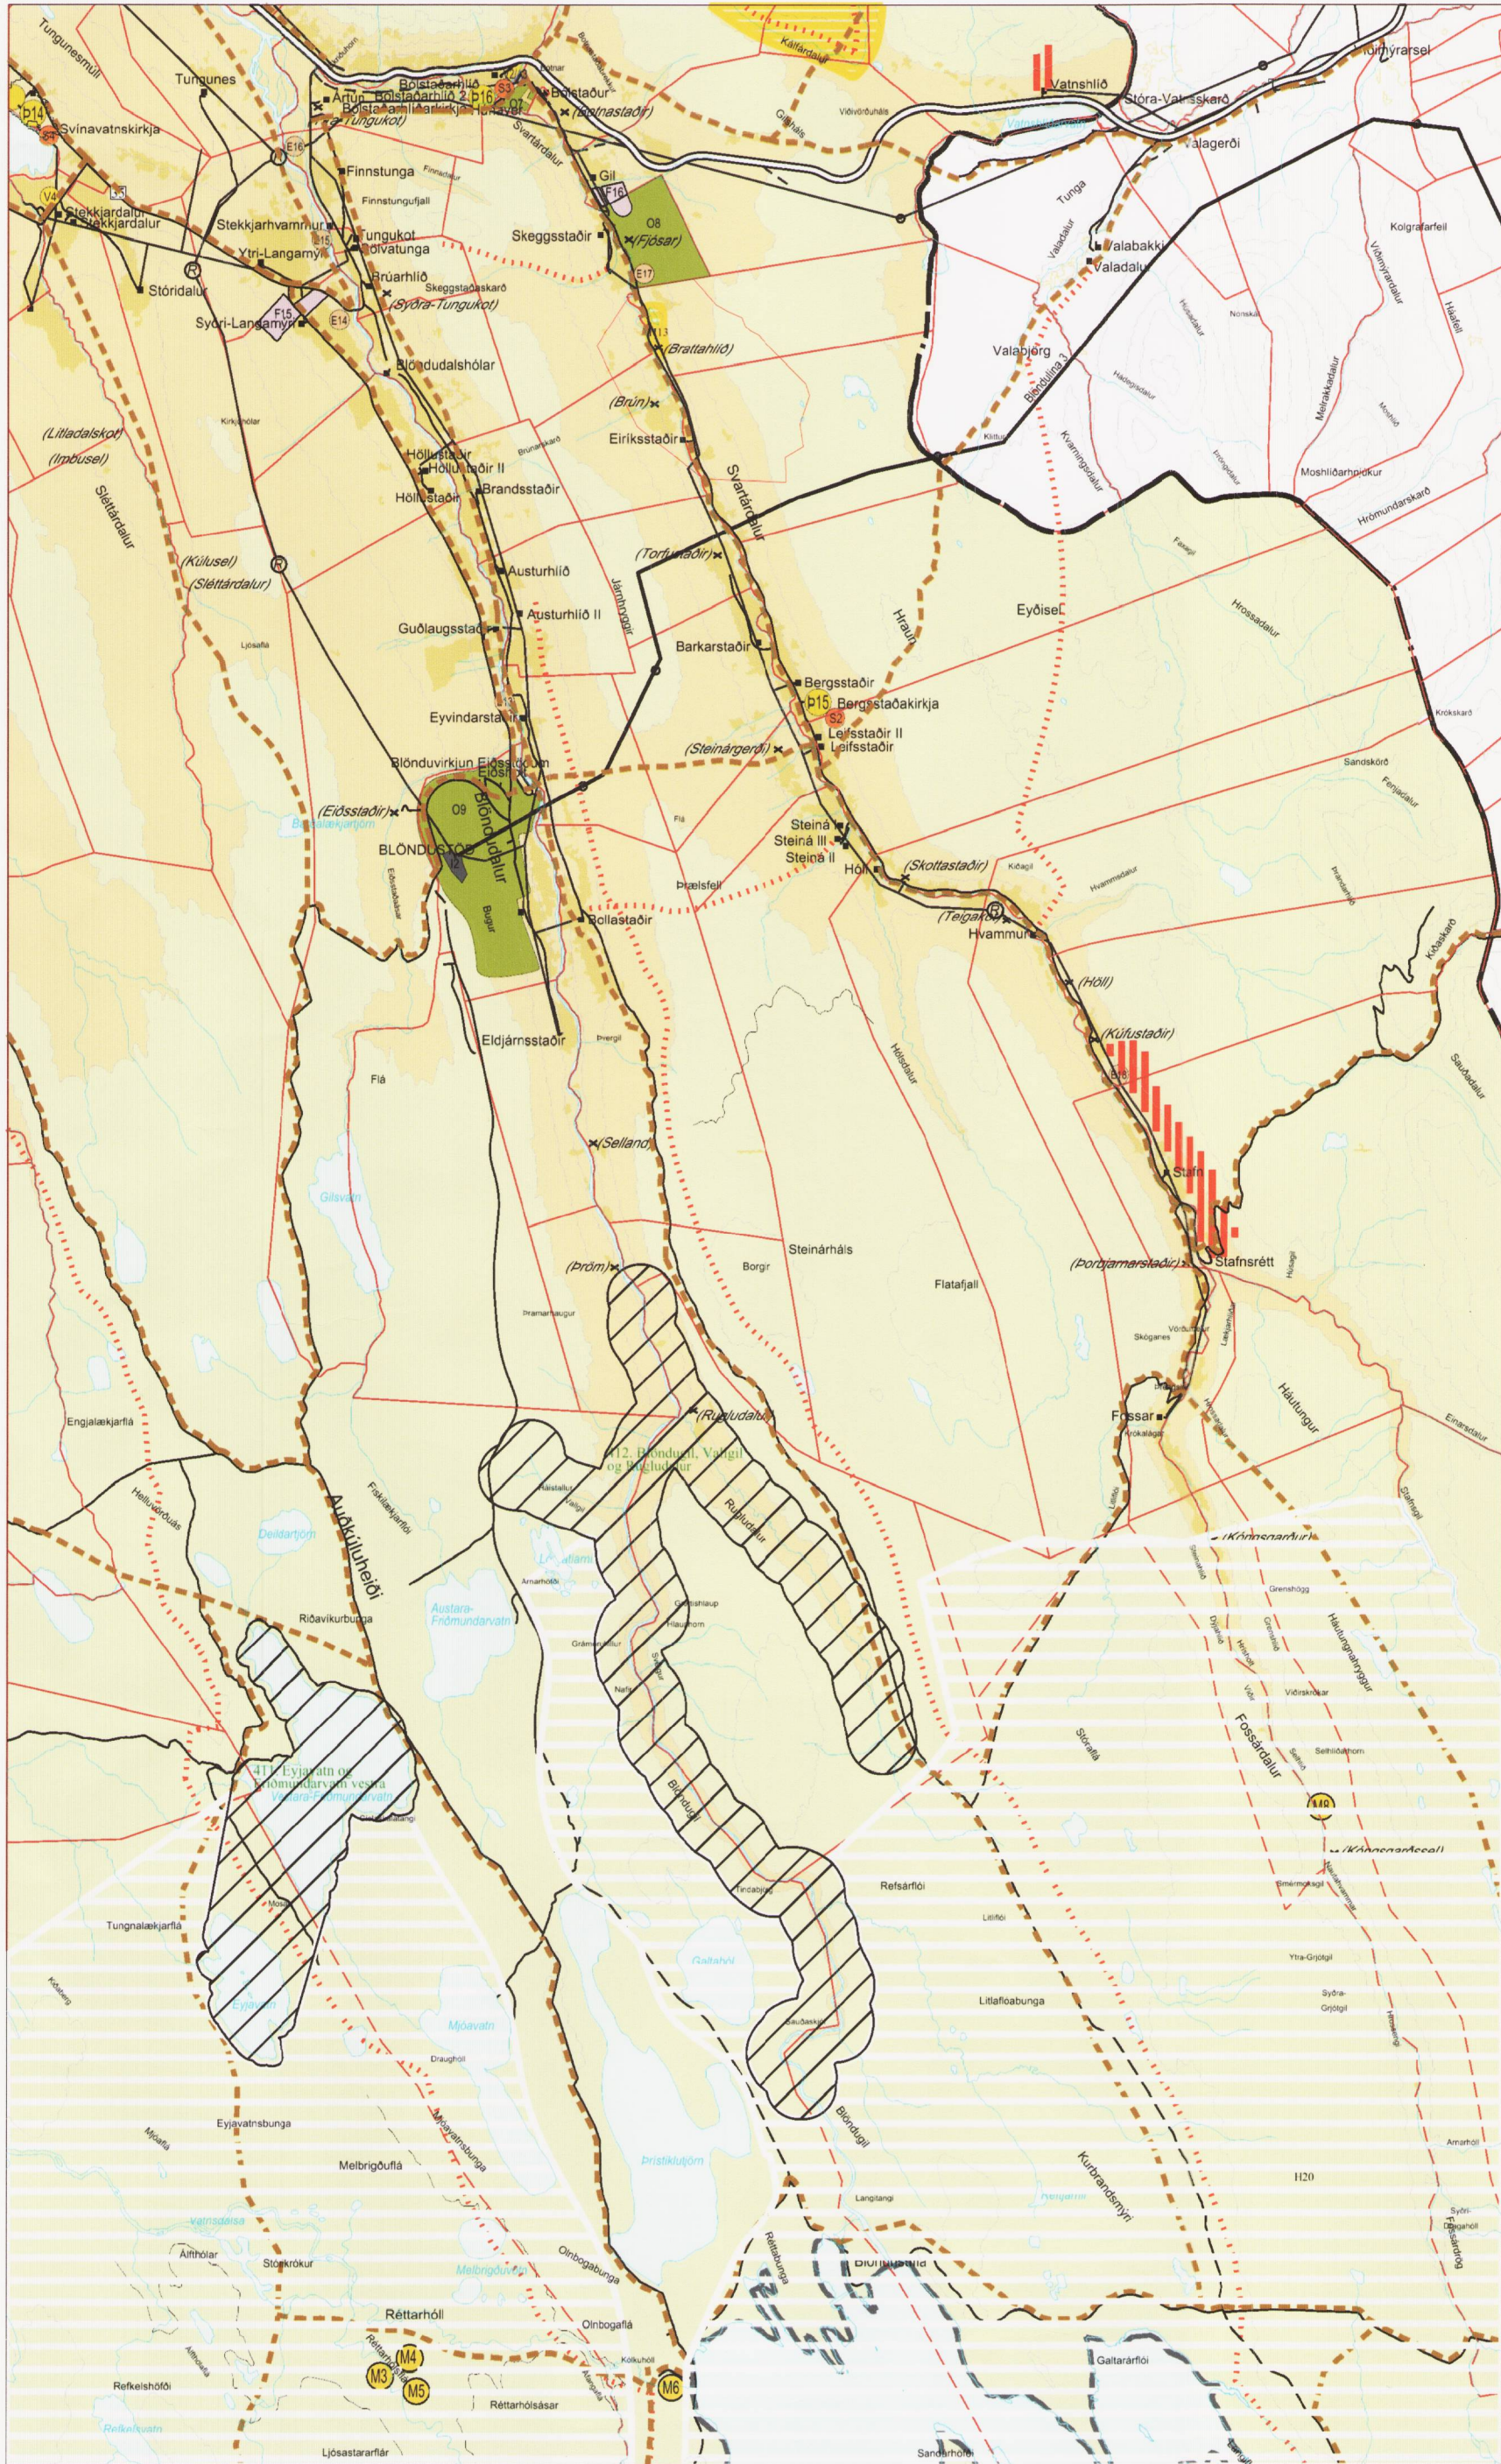

Staðfest aðalskipulag Húnavatnshrepps 2010-2022 þann 25. maí 2012.

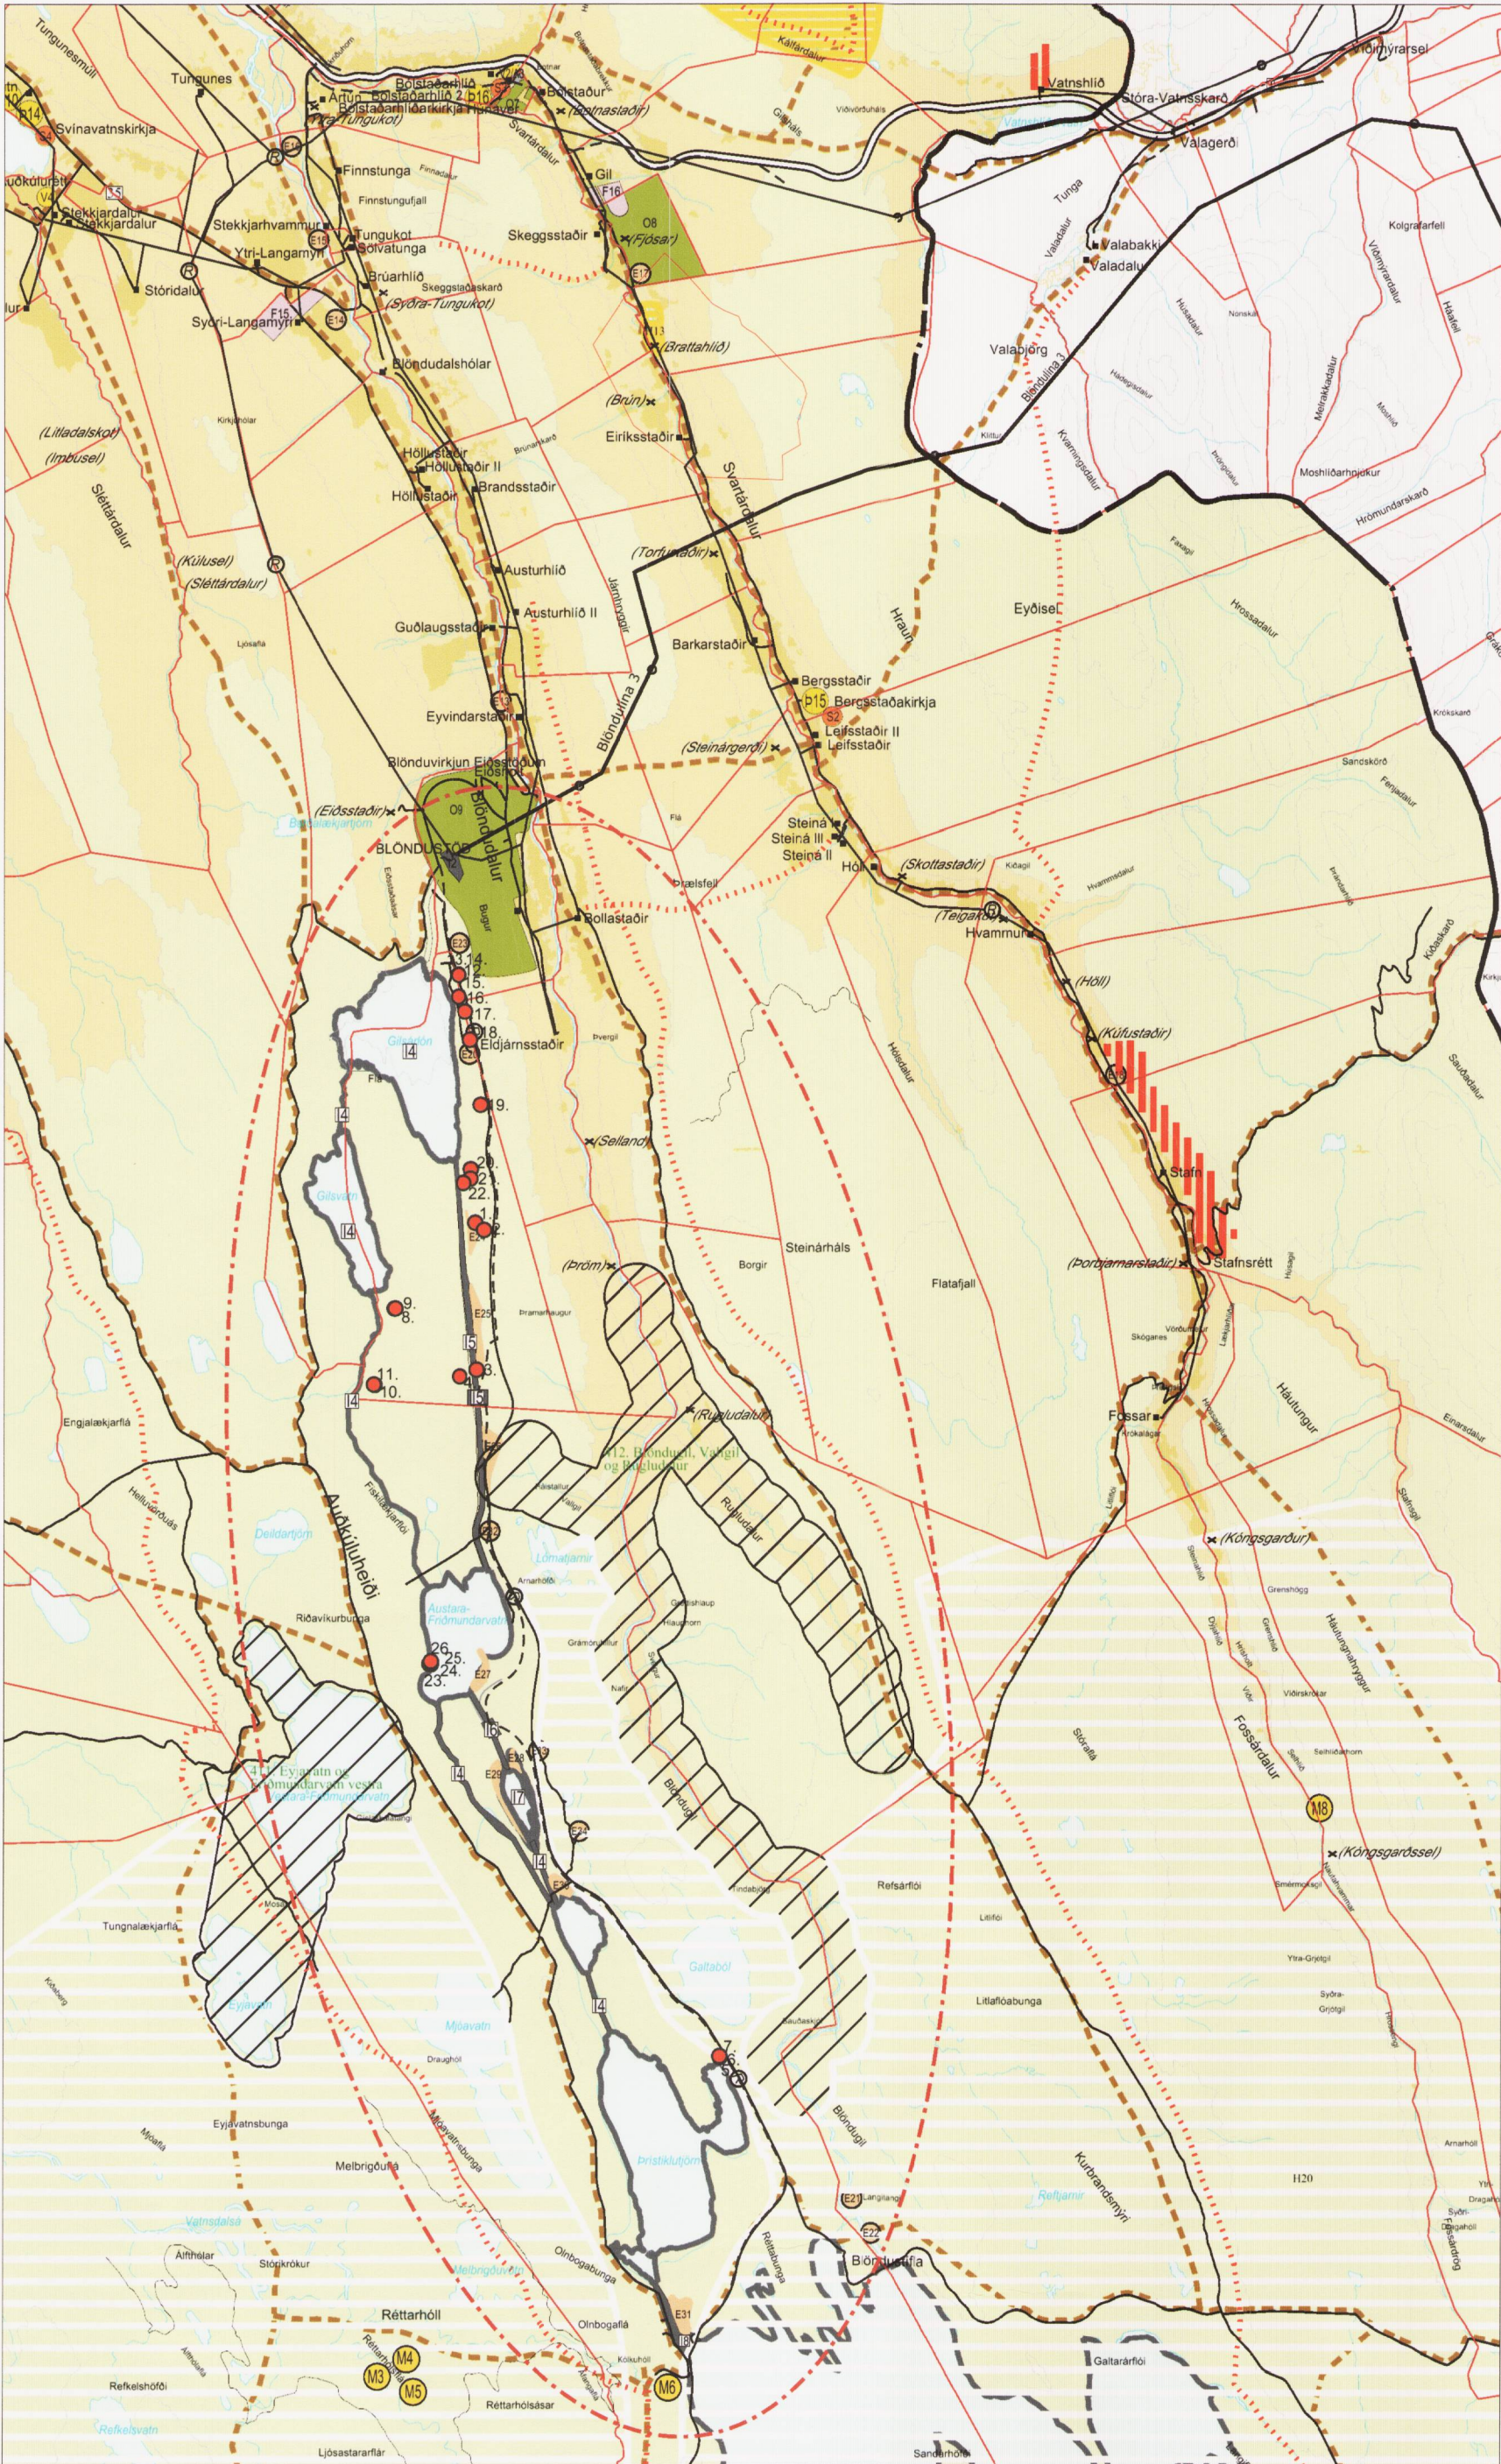

Breyting á aðalskipulagi Húnavatnshrepps 2010-2022.

Byggð

- Landbúnaðarsvæði <400 m y.s.
- Landbúnaðarsvæði ræktað land
- Lögbýll / Eyðibýll
- Frístunabyggð
- Opin svæði til sérstakra nota
- Óbyggð svæði >400m y.s.

Atvinna

- Verslunar- og þjónustusvæði
- Þjónustustofnanir
- Iðnaðarsvæði
- Miðlunarlón
- Athafnasvæði
- Efnistöku- og efnisloðunarsvæði

Verndarsvæði

- NÁTTÚRUVERNDARSVÆÐI
- Fríðlýst svæði skv. náttúruverndarlögum
- ÞJÓÐMINJAVERNDARSVÆÐI
- Fríðlýstar fornleifar skv. þjóðminjalögum
- HVERFISVERNDARSVÆÐI
- Hverfisvernd vegna náttúruminja
- Hverfisvernd fornleifa og menningarminja
- Hverfisvernd vegna fornminja sbr. svæðisskipulag Miðhálandis
- Skráðar minjar skv. Fornleifaskráningu á veituleið Blönduvirkjunar
- NÁTTÚRUVÁ
- Svæði undir náttúruvá

Samgöngur og veitur

- Stofnvegir
- Tengivegir
- Aðrir vegir (eingöngu til skýringar)
- Megin gönguleiðir (lega til skýringar)
- Megin reiðleiðir (lega til skýringar)
- RAFVEITA
- Háspennulínur 66kV - 220kV
- Rafstrengur, háspenna 66kV - 220kV
- Aðrar háspennulínur til skýringar
- HITAVEITA
- Stofnæð hitaveitu
- VATNSVEITA
- Stofnæðar vatnsveitu
- FJARSKIPTI
- Ljósleiðari

Grunnupplýsingar

- Skurðir
- Ár og vötn
- Hæðarlínur, 20 metrar
- Mörk skipulagssvæðis
- Mörk skipulagsbreytingar
- Mörk jarða, mörk eru óviss og ekki tæmandi

Aðalskipulagsbreyting þessi sem auglýst hefur verið skv. 31. gr. skipulagslaga nr. 123/2010 var samþykkt í sveitarstjórn þann 19.3.2014.

Sveitarstjórn
Húnavatnshrepps

Aðalskipulagsbreytingin var staðfest af Skipulagsstofnun þann 19.3.2014.

Auglýsing um gildistöku aðalskipulagsbreytingar var birt í B-deild Stjórnartíðna þann 13.06.2014.

Uppdrætti þessum fylgir greinargerð og umhverfisskýrsla sem eru saman í einu hefti dagsett 13.06.2014

LANDMÖTUN HANNAÐRÖG 12, 200 KOPAVOGUR, 13M, 17N 5300, FAX 554 5300, NETFANG landmotun@landmotun.is

HÚNAVATNSHREPPUR
AÐALSKIPULAG 2010-2022

SKIPULAG VTN, MÓ
TEKNAÐ MÓ
KVARNÓL 100.000
VEGNA
5612-SA38B

SAMHYKKT
KT.
KOPAVOGUR
TÖVA NR.
00

dagsetning 13.06.2014