





VISTGÖTU OG TORGRÝMI FRÁ NAUTHÓLSVEGI




GARÐRÝMI UM PORT FRÁ NAUTHÓLSVEGI AÐ ÖSKJUHLÍÐ

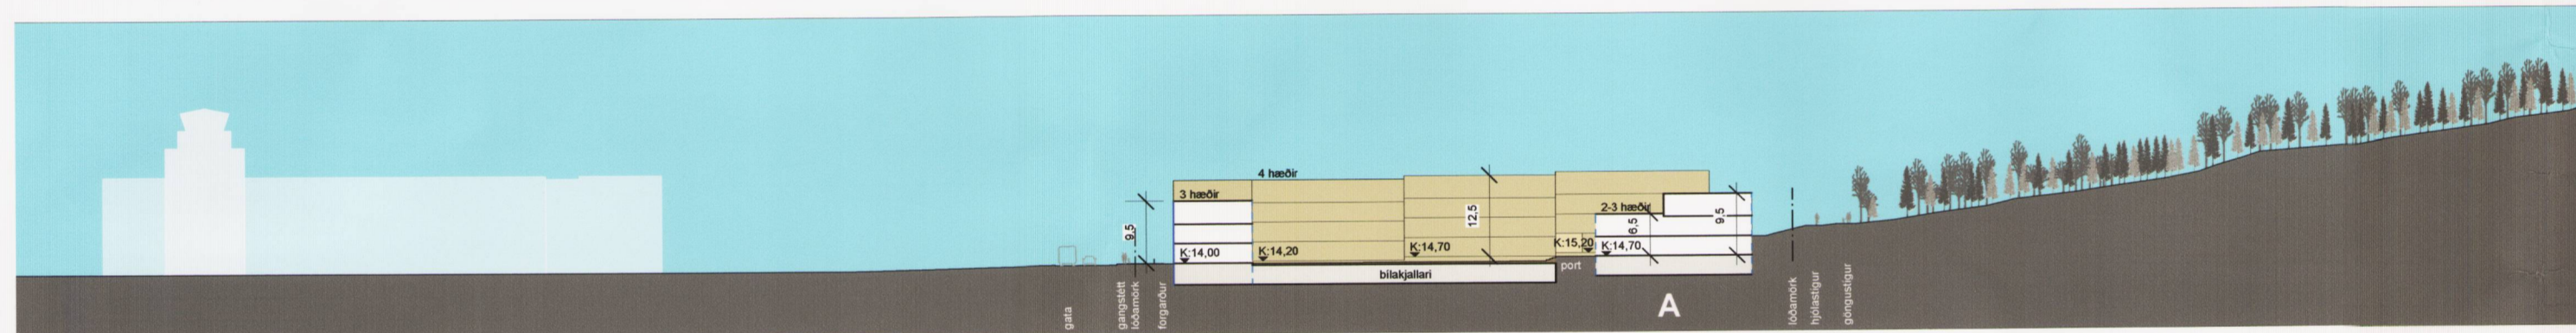


SNÍÐ a mkv. 1:1000

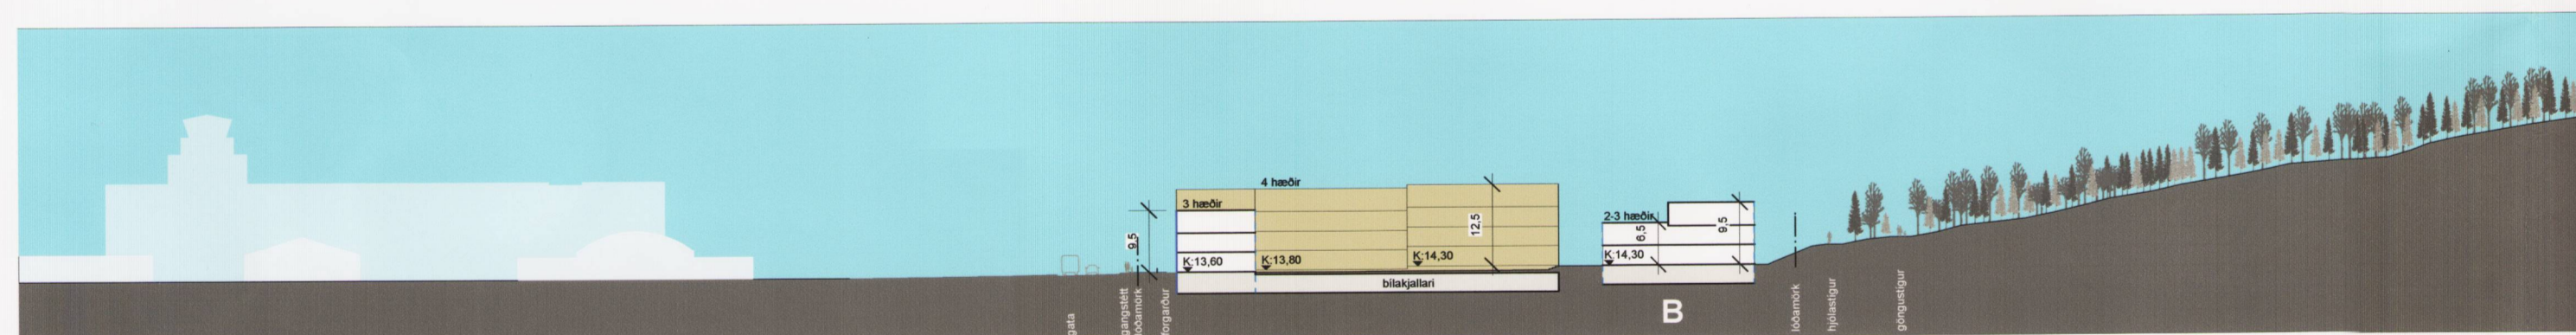

SNÍÐ b mkv. 1:1000

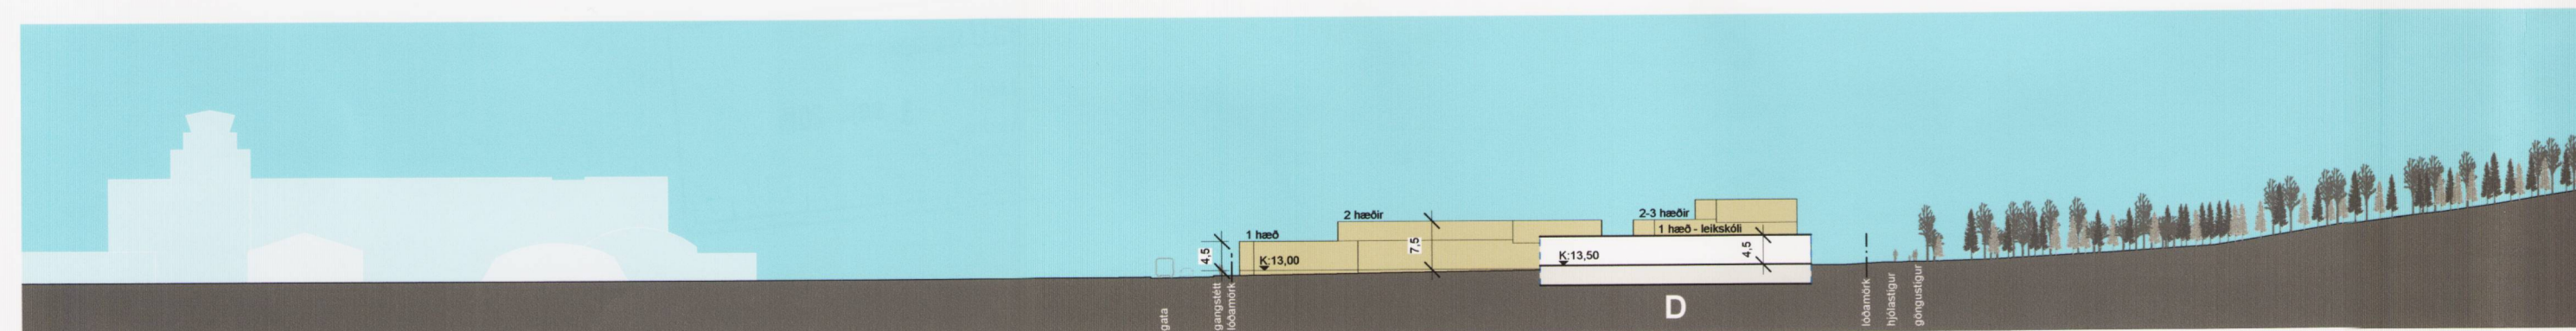

SNÍÐ c mkv. 1:1000

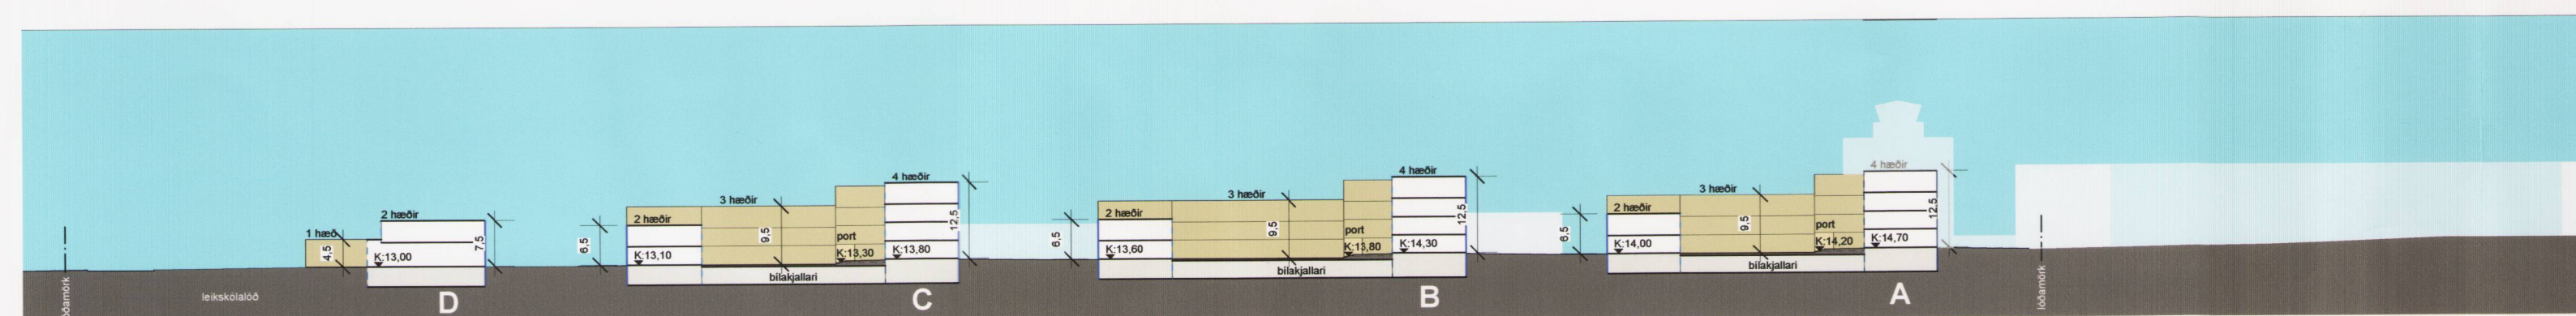

SNÍÐ d mkv. 1:1000



VISTGÖTU OG TORGRÝMI FRÁ ÖSKJUHLÍÐ

A Uppfært 14.5.15  
 breyting | skýring: [Signature] dags.:  
 KANON ARKITEKTAR  
 Laugavegi 26 • 101 Reykjavík • sími 512 4200 • kanon@kanon.is • www.kanon.is

efni:  
 snið, skilmálateikning og skýringamyndir  
 mkv.: teiknað | yfirfarið  
 1:1000  
 teikn.nr. dags.:  
 3 / 3 16.4.2015  
 skrá: 14-14-30000-delliskipulag.vwx