



Gildandi deiliskipulag Háskóla Íslands, austurhluti Háskólalóðar, byggingarsvæði H, samþykkt í Borgarráði 1. ágúst 2000 MKV. 1:1000

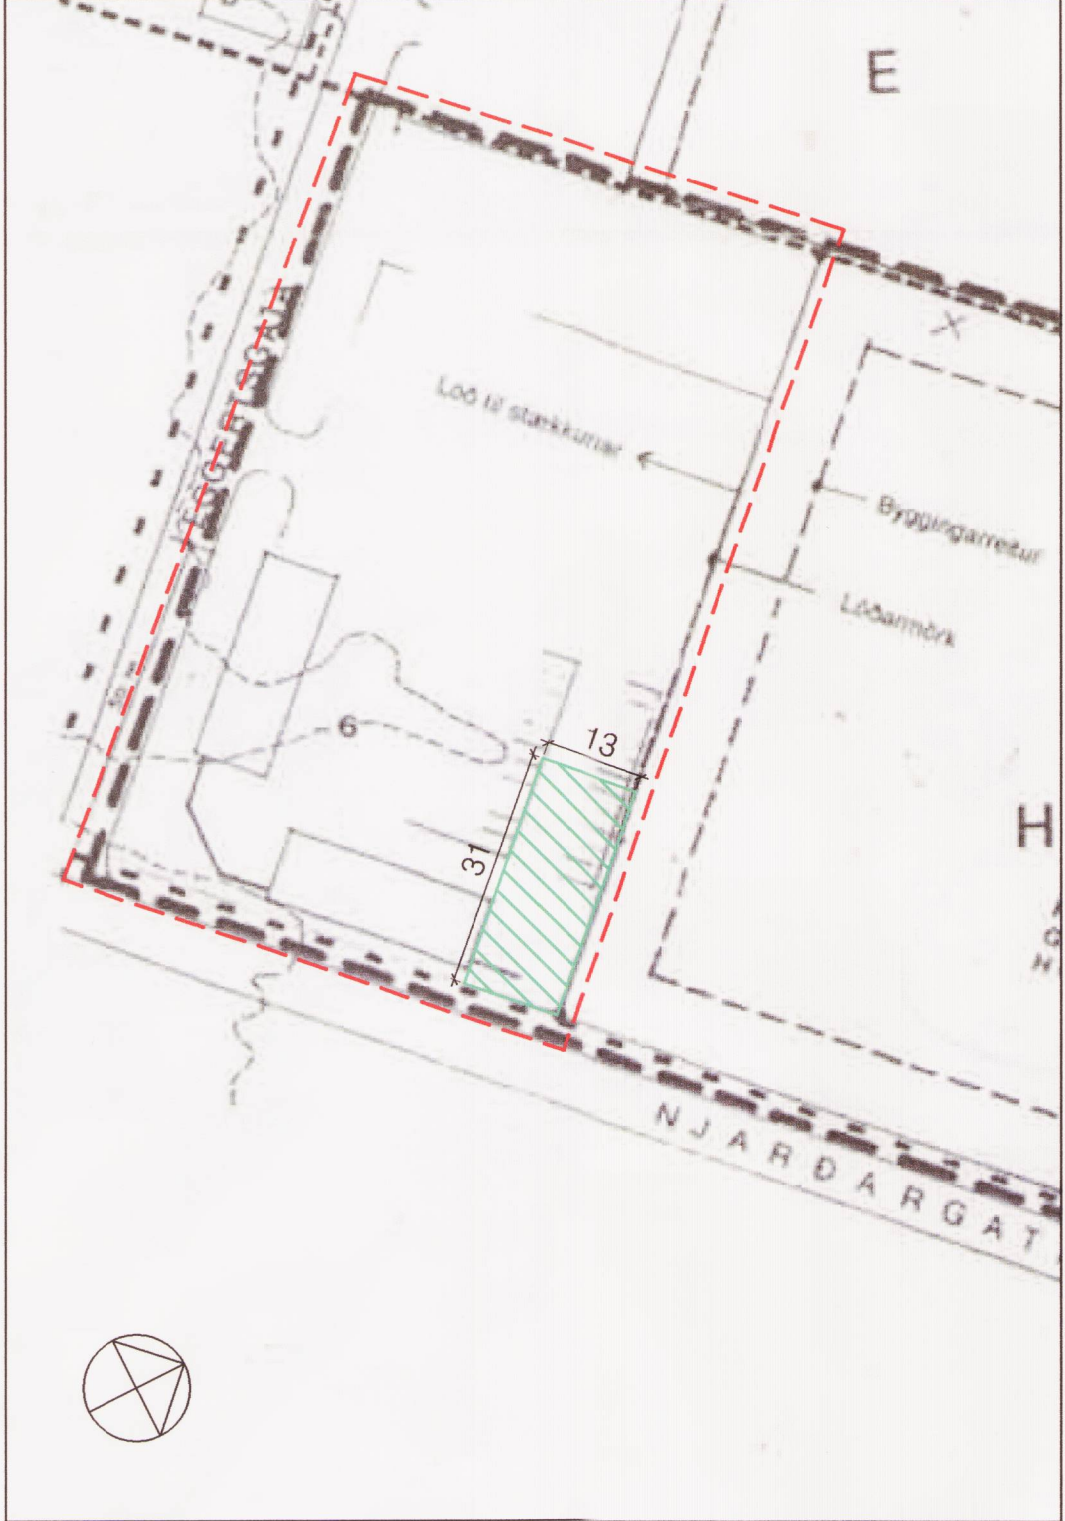

Tillaga að deiliskipulagsbreytingu á hluta af deiliskipulagi MKV. 1:1000

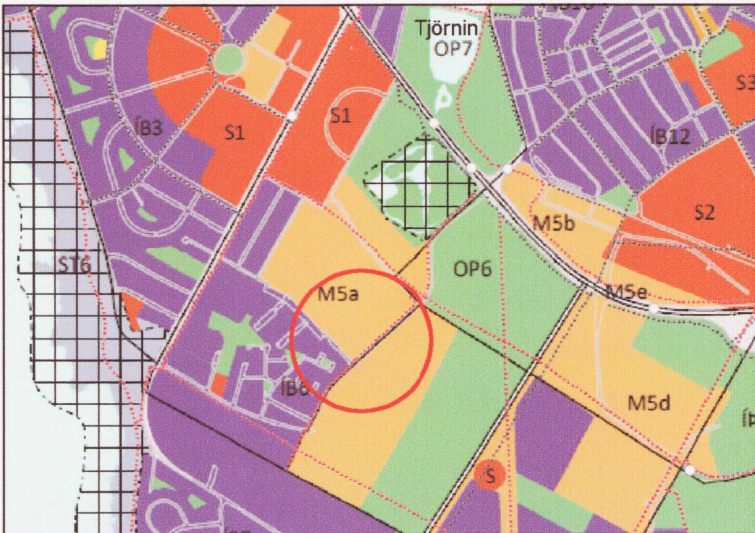

HLUTI ADALSKIPULAGS REYKJAVÍKUR 2010-2030

- Afmörkun breytingar
- Mörk deiliskipulags
- Byggingarreitir f. færarlegra húsa

GREINARGERÐ:

Gildandi deiliskipulag.
Í gildi er breytt deiliskipulag Háskóla Íslands, austurhluta Háskólalóðar, samþykkt í Borgarráði 1. ágúst 2000 og auglýst í B-deild Stjórnartíðinda 14. september 2000.

Á svæðinu sem breytingin nær til er hverfismiðstöð og þar eru staðsett þjónustuhús og verkstæði/geymsluhús, samtals 446 m². Teikningar þeirra bygginga voru samþykktar á fundi byggingarnefndar 24. september 1987.

Samkvæmt gildandi deiliskipulagi er gert ráð fyrir lóðin norðaustan deiliskipulagsbreytingarinnar (merkt H á deiliskipulagsuppráttum) geti stækkað til suðurs, um u.þ.b. 7.000 m², þegar athafnasvæði gatnamálastjóra verður flutt. Nú er starfrækt hverfismiðstöð á lóðinni en rekstur hverfismiðstöðva er sá hluti gatnamálastjóra sem fluttist undir Skrifstofu reksturs og umhirðu borgarlands á sínum tíma.

Breyting á deiliskipulagi.
Breytingin felst í því að skilgreina byggingarreit svo koma megi fyrir að hámarki tveimur færarlegum vinnuhúsum, tengdum innbyrðis með tengigangi. Færarlegu vinnuhúsin verða einnig tengd þjónustuhúsi með tengigangi. Húsin hafa mænisþak og leyfileg hámarkshæð er 4 m frá grunn gólfkóta. Húsin verða að hámarki um 85 m² hvert.

Að öðru leyti gilda eldri skilmálar óbreyttir

Helstu stærðir:

Núverandi ástand:
 Þjónustuhús: 223 m²
 Verkstæði/geymsla: 223 m²
 Samtals: 446 m²

Eftir breytingu:
 Þjónustuhús: 223 m²
 Verkstæði/geymsla: 223 m²
 Fjögur færarleg vinnuhús: um 170 m² (að hámarki)
 Samtals: um 616 m²



Skýringarmyndir: Loftmyndir með mögulegum staðsetningum færarlegra húsa MKV. 1:1000

2. Auglýst breyting á gildandi deiliskipulagi sem er auglýst, þ.e. veruleg breyting:
 Deiliskipulagsbreyting þessi sem fengið hefur meðferð í samræmi við ákvæði 1. mgr. 43. gr. skipulagslaga nr. 123/2010 var samþykkt í Borgarráði þann 18.6.2015 og embætti skipulagsráðgjafar þann 23.8.2015. Tillagan var auglýst frá 30.6.2015 með athenasemdafrest til 12.8.2015. Auglýsing um gildistöku breytingarinnar var birt í B-deild Stjórnartíðinda þann 20.8.2015.

Egbert Gunnarsson

Staðgreinir : 0-1-1636101

Verk	Teikn.nr.
HVERFISMIÐSTÖÐ - NJARÐARGATA	1
EGGERTSGATA 35	
Deiliskipulagsbreyting vegna færarlegra vinnuhúsa	Mkv. 1:1000
Teiknað/hannað af EHF	Dags. 1.6.2015

Rúnar Gunnarsson arkitekt FAÍ 090550-7999
 Dagný Helgadóttir arkitekt FAÍ 220849-3769
 Eva Huld Friðriksdóttir arkitekt FAÍ 300176-4619
Umhverfis & skipulagssvið Reykjavíkurborgar
 Borgartúni 12 - 14, 105 Reykjavík, sími: 411- 8000