



Núverandi skipulag, samþykkt 9. desember 2011

Laugarás í Bláskógabyggð

Skúlagata 1 (Landnr. 167381)

og Skálholtsvegur 18a (Ný lóð undir spennistöð)

Breyting á deiliskipulagi

Mkv: 1 : 2.500

Maí 2014

- ① Breytingin felst í að Skúlagata 1 (16.900 fm) verður Skúlagata 1 (16.839,5 fm) og Skálholtsveg 18a (60,5 fm) þar sem gert er ráð fyrir spennistöð. Aðkoma verður frá Skálholtsvegi.

Deiliskipulagsskilmálar í samþykktu skipulagi frá 9. desember 2011 gilda áfram í breyttu skipulagi.

Hnitaskrá:

p1: X=426917.49 Y=402408.23
p2: X=426925.19 Y=402406.45
p3: X=426926.93 Y=402399.87
p4: X=426920.17 Y=402398.08
p5: X=426928.27 Y=402318.80
p6: X=427103.66 Y=402277.34
p7: X=427110.30 Y=402281.28
p8: X=427127.77 Y=402359.67

--- Mörk skipulagsbreytingar

Byggðar lóðir

Óbyggðar lóðir

① Iðnaðarlóðir

Gr Garðyrkjulóðir

Opin svæði

Byggð hús

Byggð gróðurhús

Útlínur lóðar

Bifreiðarstæði


0.000 fm Flatarmál lóðar í fm

Byggingareitir

Númer lóðar

Aðrir vegir


Göngustígar

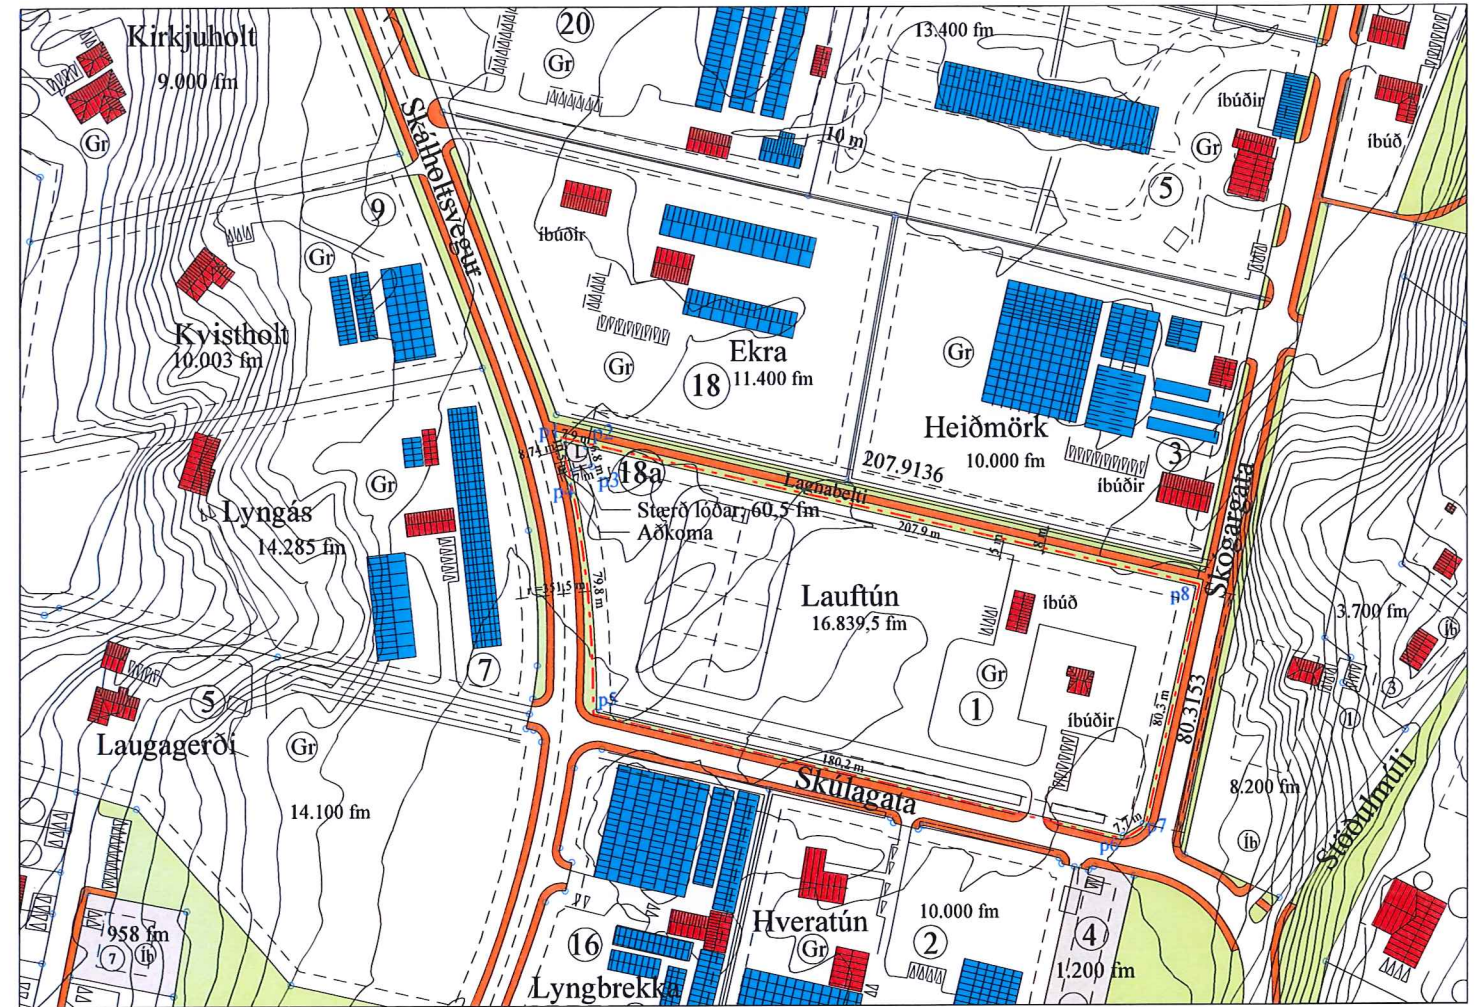

Breytt skipulag

Deiliskipulagsbreytingar þessar sem fengið hefur meðferð skv. 2. mgr. 43 gr. skipulagslaga nr. 123/2010 var samþykkt í sveitarstjórn þann 12/6 2014

Skipulags- og byggingarfulltrúi
Pétur H. Jónsson
Uppsveita bs.

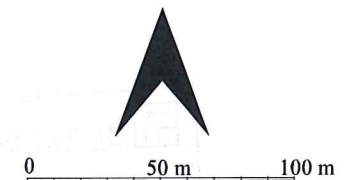

Mælikvarði 1 : 2.500
Teiknað og hnitasett eftir loftmynd frá Loftmyndum ehf.

Pétur H. Jónsson skipulagsfr. arkitekt f.a.í.
Laugarveg 13 101 Reykjavík
Sími: 562-4140 Netfang: ima@simnet.is