

Deiliskipulag fyrir breytingu - samþ. í bæjarstjórn Snæfellsbæjar 11.06.2014.
Birt í B-deild Stjórnartíðinda 05.08.2014.

Greinargerð gildandi deiliskipulags.

Vegna áframhaldandi uppbryggings ferðapjónustu í Lysudal er gert ráð fyrir óverulegri breytingu á deiliskipulagi. Fyrirhugað er að reisa eitt hús í stöð fjögurra smáhýsa og þar verða 12 tveggja manna herbergi. EKKI er gert ráð fyrir fleiri gjistirýmum en fyrirhugð voru í smáhúsum. Einig er gert ráð fyrir að aðalhus stækki ítlilega, en sú stækkan leidir ekki til fjölgunar herbergja.

Útlínur byggingarreits verða óbreyttar. Texti í skilmálum sem breytist er sýndur skáletraður, en að öðru leyti gilda eldri skilmálar óbreyttir.

Skipulagsskilmálar

I Lysudal er stundaður hrossabúskapur og skógrækt. Þar er gert ráð fyrir uppbryggingu ferðapjónustu, með áherslu á aðstöðu fyrir hestamenn.

Fyrir breytingu stóð: Gert er ráð fyrir uppbryggingu gjistihúss og fjögurra smáhúsa vestast á jörðinni og hesthusi / reiðskemmu og einu fristundahusi við bæjarhúsini.

Eftir breytingu standi: Gert er ráð fyrir uppbryggingu gjistihúss og eins húss með viðbótar gjistirými vestast á jörðinni og hesthusi / reiðskemmu og einu fristundahusi við bæjarhúsini.

Aðókuða er um veg að Lysuhóli og byggingarreitir eru tengdir við vegi að Lysudal. Nordan húsa á vestara svæðinu er gert ráð fyrir jarðvegsmön í framhaldi af mön umhverfis íþróttasvæði. Innan hennar verður trjárækt og veita bæði mörn og grður skjöl fyrir norðanátt.

Vatnsveita verður úr borholu úr fjallinu ofan byggðarinnar. Haft verði samráð við heilbigðiseftirlit Vesturlands um útfærslu.

Fyrir breytingu stóð: Rotþró verður annars vegar við gjistihúsíð og smáhúsíð og hins vegar sameiginleg rotþró fyrir hesthus, reiðskemmu, fristundahús og ibúðarhús í Lysudal.

Eftir breytingu standi: Rotþró verður annars vegar við gjistihúsíð og hús með viðbótar gjistirými og hins vegar sameiginleg rotþró fyrir hesthus, reiðskemmu, fristundahús og ibúðarhús í Lysudal.

Frá hverri þró skal leggja siturlög og skal staðið að verkini eins og lýst er í reglugerð UST nr. 798/1999 og leiðbeiningarriti nr. 3 / 2004. Landeigendur sjá um og kosti hreinsu síðu að rottó.


EKKI er kunnugt um forminnar á eða nærrí byggingarreitum. Komi annað í ljós skal framfylgja 10. og 13. gr. þjóðminjalaga sem sambykkt voru á Alþingi hinn 20.05.2001.

Byggingarskilmálar

Við hönun húsa skal hafa í huga að útsýni til vesturs að Snæfellsjökli er fagurt og auch þess útsýni til sjávar. Æskilegt er að láta opin sameiginleg rými njóta útsýnisins. Heimilt er að byggja eimrar hæðar hús innan byggingarreita. Húsin verði með lítt hallandi þaki eða risi og ef um risþak er að ræða skal taka mið af.



Tillaga að deiliskipulagsbreytingu

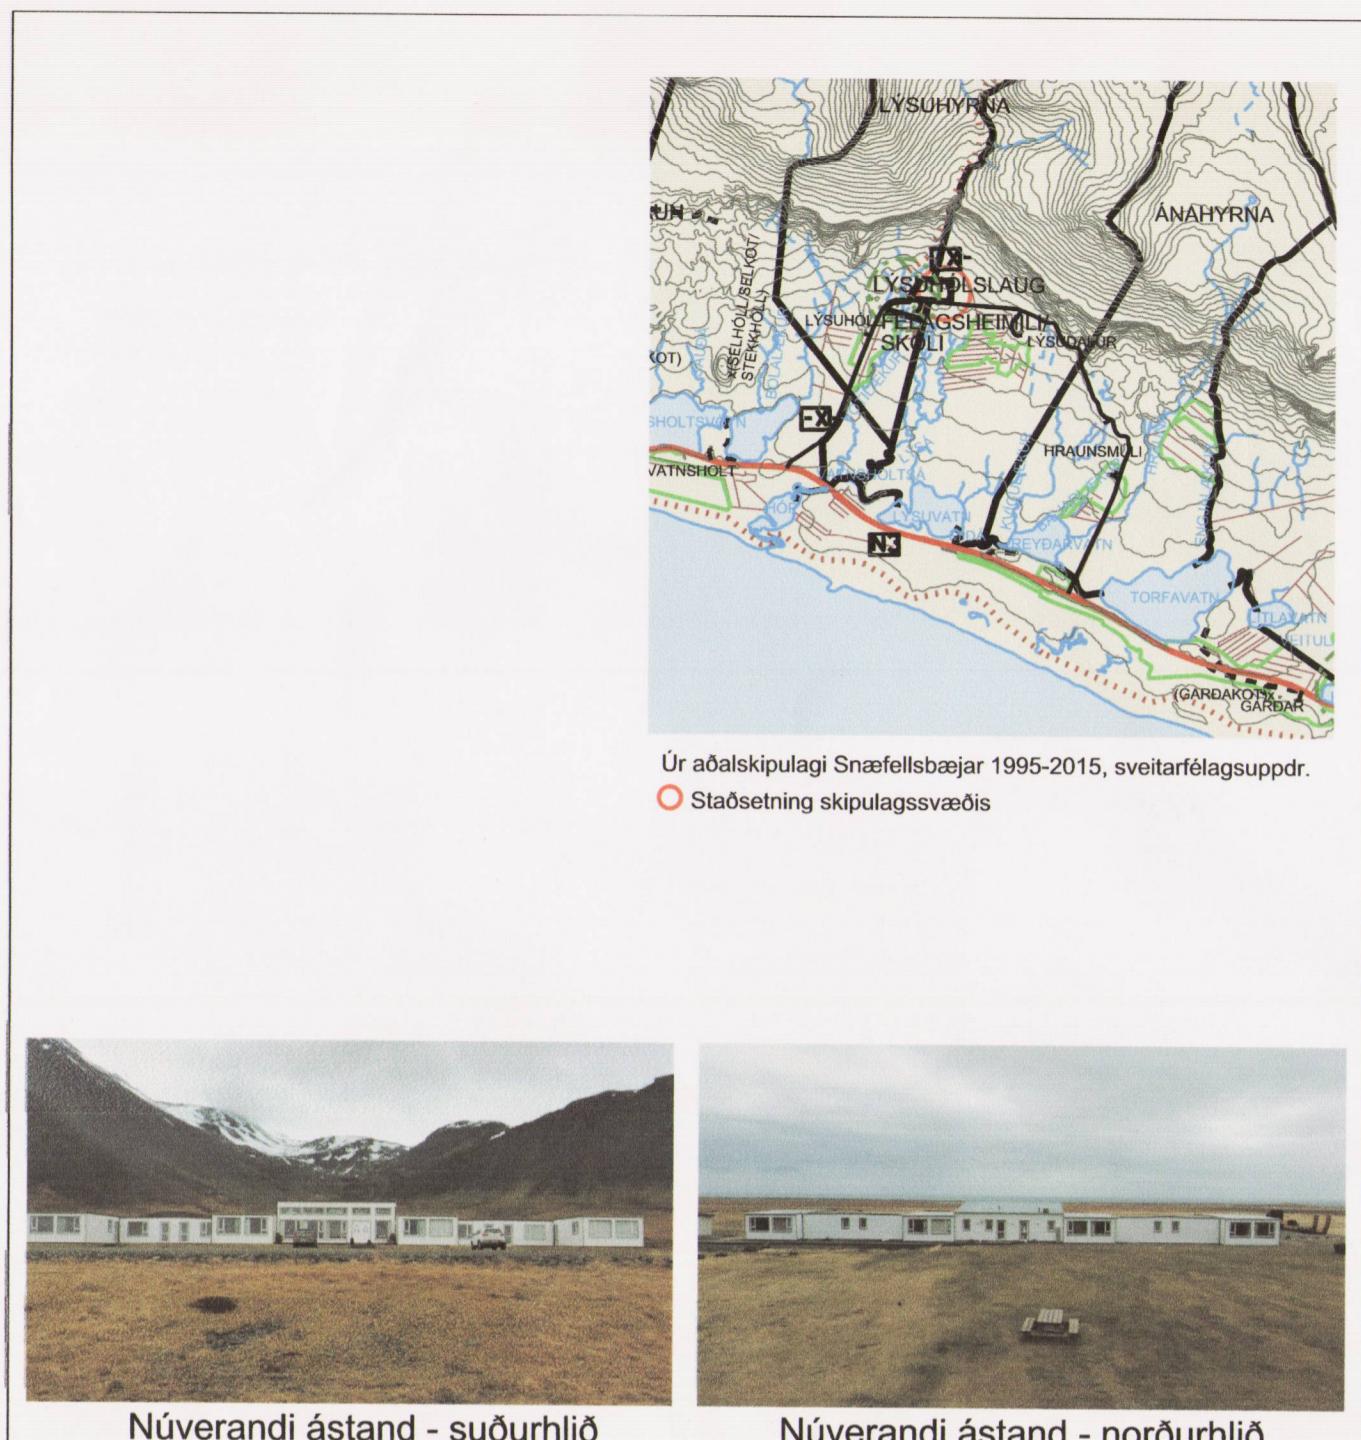

Úr aðalskipulagi Snæfellsbæjar 1995-2015, sveitarfélagsuppl. 1995-2015
○ Staðsetning skipulagssvæðis



Núverandi ástand - suðurhlið



Núverandi ástand - norðurhlið

Greinargerð með tillögu að breytingu að deiliskipulagi

Helstu breytingar: Vegna áframhaldandi uppbryggings ferðapjónustu í Lysudal er gert ráð fyrir óverulegri breytingu á deiliskipulagi. Fyrirhugað er að aðalhus megi verða allt að 650 m². Stækken hússins er vegna stækkunar matsalar, eldhúss o.fl. í húsunum eru alls 27 herbergi, þar af 16 í gjistihúsi/áðalhúsi. EKKI er gert ráð fyrir að stækkunin leiði til fjölgunar herbergja. Stækken hússins verði innan núverandi byggingarreits.

Texti í skilmálum sem breytist er sýndur skáletraður.

Skipulagsskilmálar: Eru óbreyttar.

Byggingarskilmálar:

Við hönun húsa skal hafa í huga að útsýni til vesturs að Snæfellsjökli er fagurt og auch þess útsýni til sjávar. Æskilegt er að láta opin sameiginleg rými njóta útsýnisins. Heimilt er að byggja eimrar hæðar hús innan byggingarreita. Húsin verði með lítt hallandi þaki eða risi og ef um risþak er að ræða skal taka mið af nálagum byggingum.

Fyrir breytingu stóð: Gjistihús verði allt að 500 m² og eitt hús með viðbótar gjistirými allt að 330 m².

Eftir breytingu standi: Gjistihús verði allt að 650 m² og eitt hús með viðbótar gjistirými allt að 330 m².

Áhrif áætlunar.

Fyrirhugaðar framkvæmdir hafa jákvæð áhrif á atvinnu og afkomu ábúenda. Í Lysudal er hestabúskapur og uppbrygging sem gefur möguleika að halda reiðnámskeið og taka á móti hópum eykur afkomumöguleika á jörðinni. Einig skýtur ferðapjónustu bænda í Lysudal stóðum undir rekstrarafkomu sundlaugar á Lysuhóli. Framkvæmdir hafa vart áhrif utan framkvæmdasvæðis nema fyrir þá sem njóta aukinnar þjónustu á ferð sinni um svæðið.

Að öðru leyti gilda eldri skilmálar.

Skýringar:

- Mörk skipulagssvæðis
- Mörk deiliskipulagsbreytingar
- Byggingarreitur
- Lóðarmörk

Deiliskipulag þetta, sem fengið hefur meðferð skv. 2. mgr. 43. gr. skipulagslag nr. 123/2010, var grenndarkynnt frá 6.10.2017 til 3.11.2017 og sambykkt í bæjarstjórn Snæfellsbæjar hinn 2.10.2017

Birt í B-deild Stjórnartíðinda