

Deiliskipulagsbreyting þessi sem fengið hefur meðferð í samræmi við ákvæði 1. mgr. 43. gr. skipulagslaga nr. 123/2010 var samþykkt í

Skipulagsnefnd þann 26.6 2019 og í


Stjórn Stjórnsýslu þann 4.7 2019

Tillagan var auglýst frá 27.3 2019 með athugasemdafresti til


8.5 2019

Auglýsing um gildistöku breytingarinnar var birt í B-deild Stjórnartíðinda

þann _____ 20__.

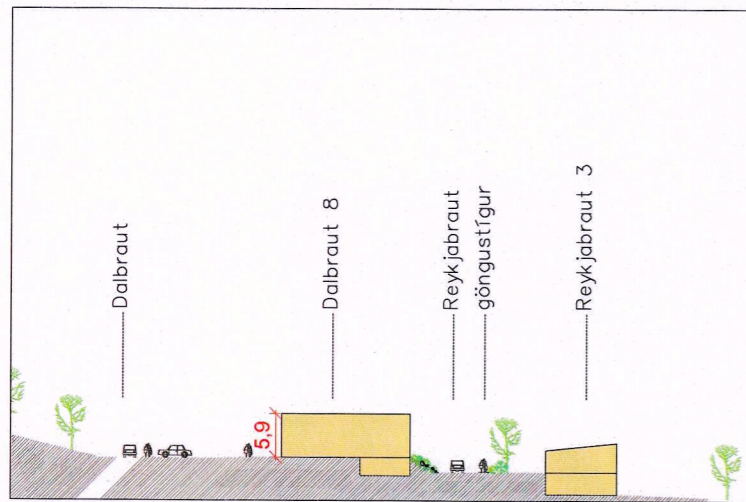


Skýringaruppdráttur - sneiðing A-A mkv. 1:1000

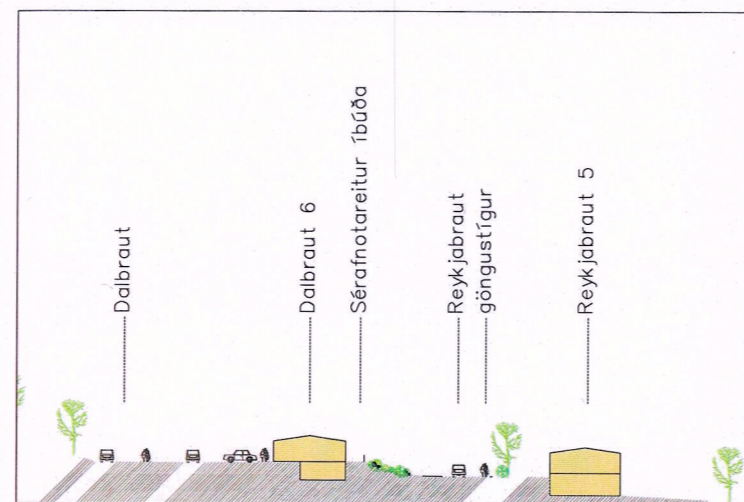

Skýringaruppdráttur - sneiðing B-B mkv. 1:1000



Skýringarmynd - séð frá Reykjabraut

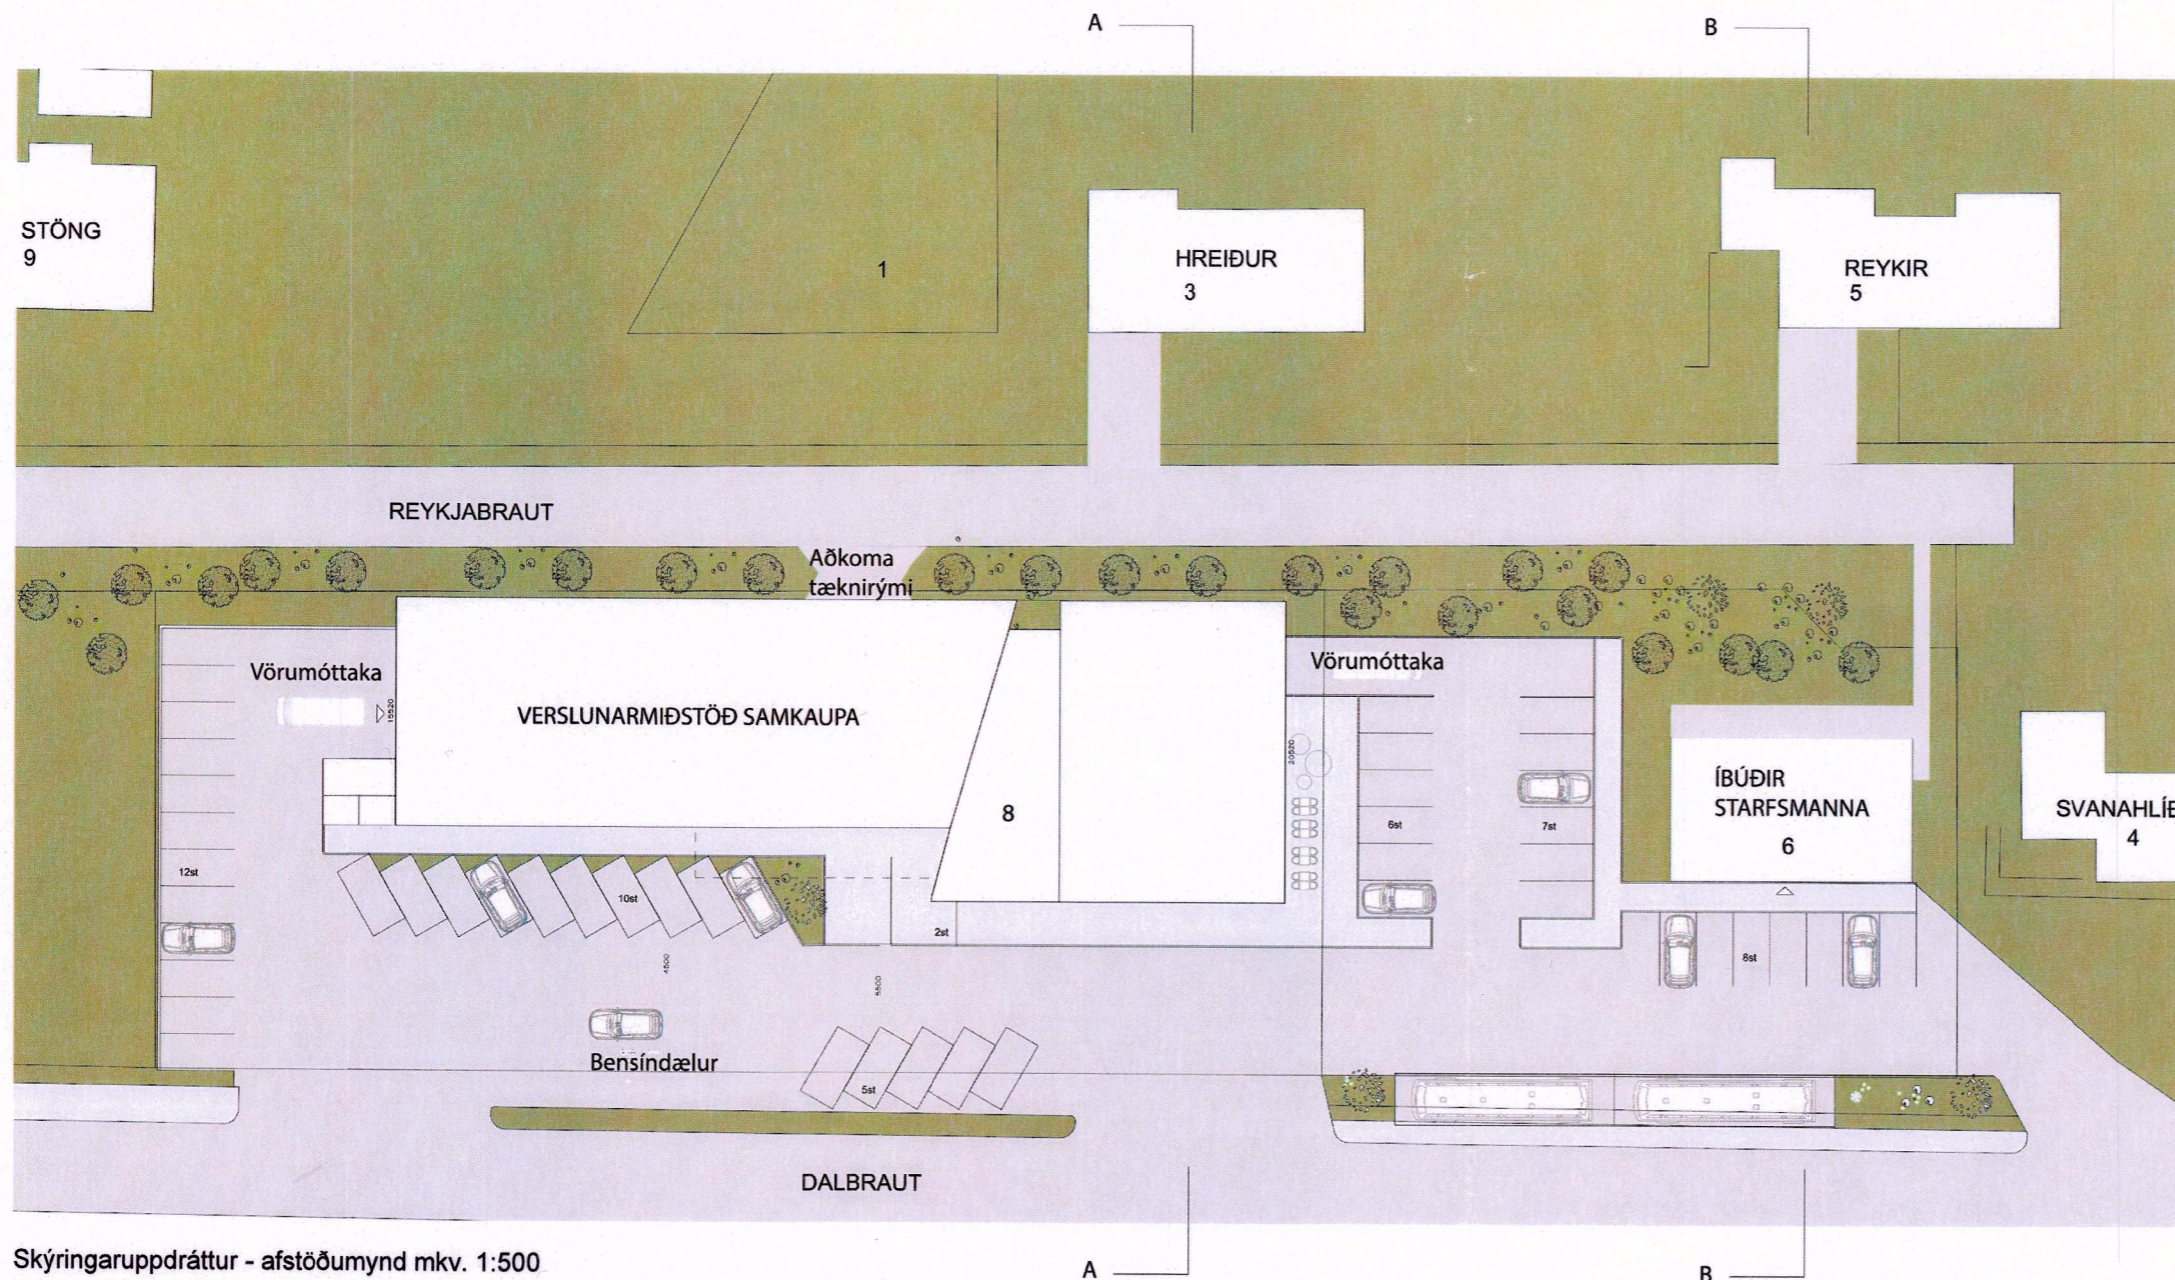

Skýringaruppdráttur - afstöðumynd mkv. 1:500

20.06.2019 Leiðrétting að lokinni auglýsingu

Útg. Dags. Skýring

Yf.af: Br.af:

Bláskógabyggð
Laugarvatn - þéttbýli

Tillaga að breytingu á deiliskipulagi
Dalbraut 6 og 8

Teiknað af: SGH
Yfirfarið af: HG

Dagsetning: 05.02.2019
Mælikvarði: 1:1000 í A3

Halldór Guðmundsson 140548-2439
Freyr Frostason 170470-4869
Oddur Kr Finnjarnarson 280259-3229
Ragnar Auðunn Birgisson 230160-4499
Samúel Guðmundsson 011063-4039



THG ARKITEKTAR

Faxafn 9 108, Reykjavík kt: 440703 - 2590
sími: 545 1600 thg@thg.is www.thg.is

18-011-01 **04-02**

Verknúmer Númer Útgáfa