


Djúpvogur - efsti hluti Borgarlands - deiliskipulag. Samþykkt 2. október 2019

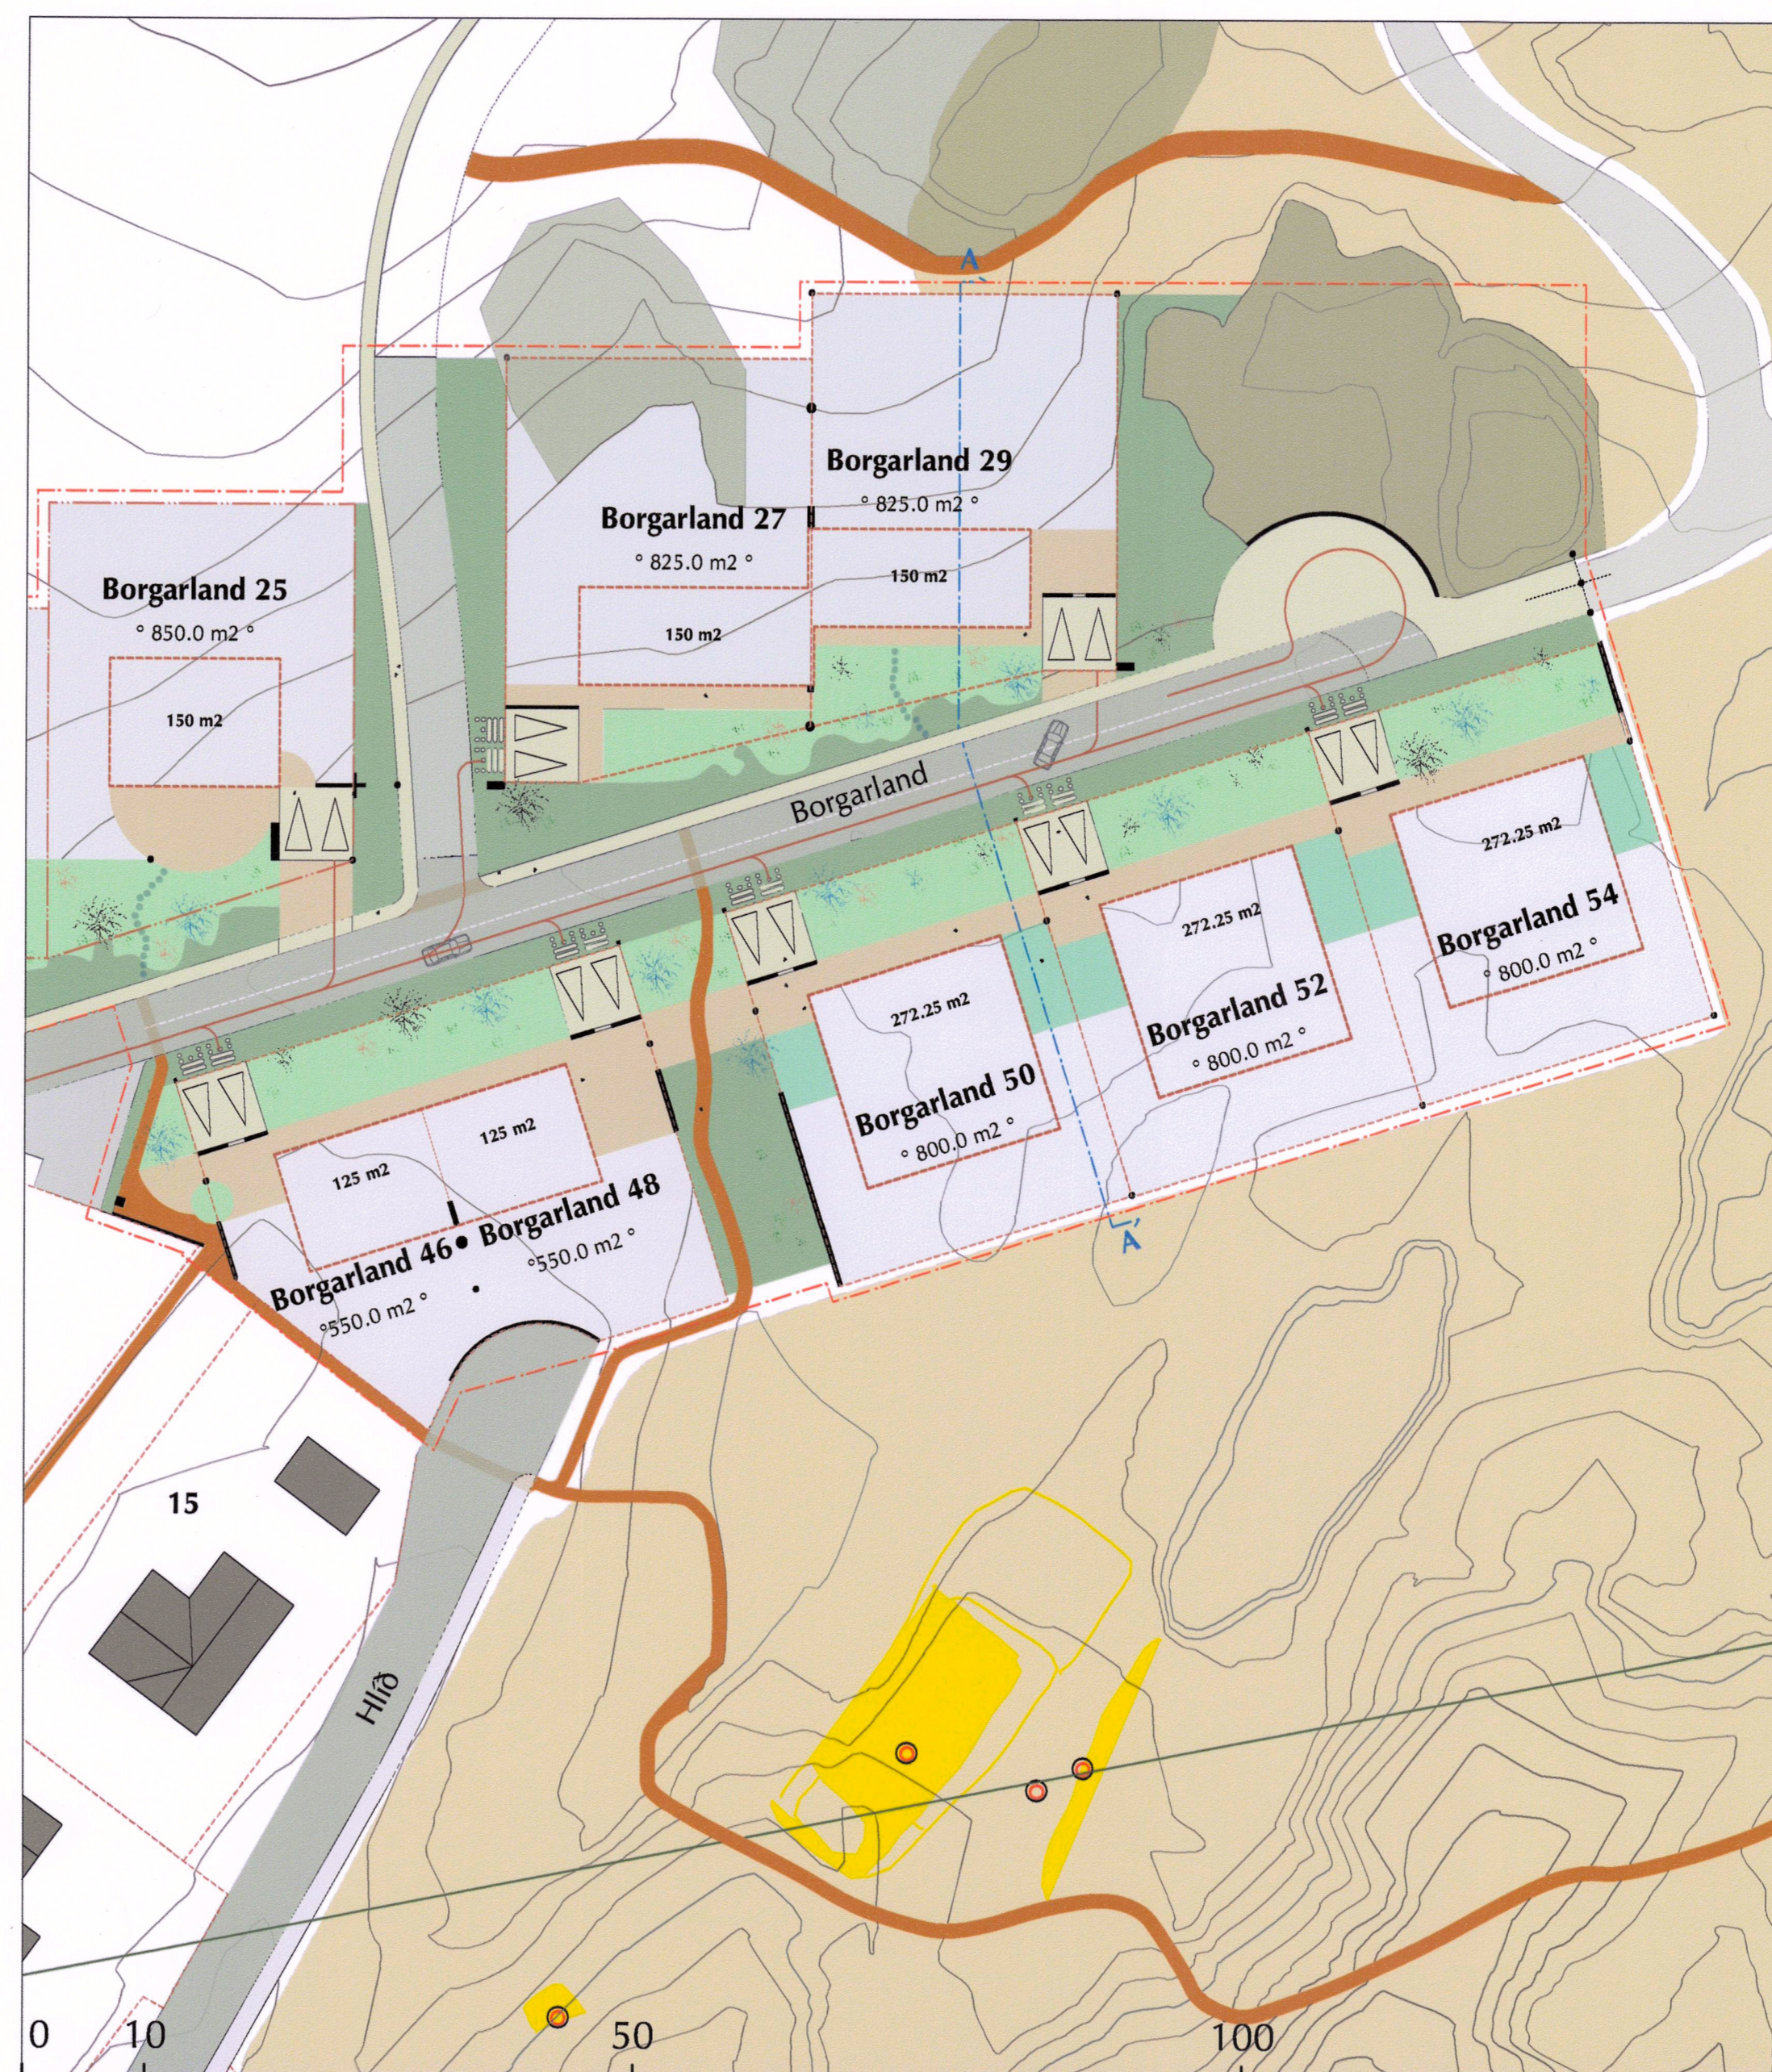


Tillaga að breytingu á deiliskipulagi

SKÝRINGAR

- Mörk skipulagssvæðis
- Lóðarmörk
- Byggingarreitur
- Fornleifar - uppmældar
- Fornleifar
- Hverfisvernd
- Veggur, súla, stólpi
- Steypt stétt
- Bílastæði
- Gras
- Þéttur íslenskur lágróður
- Mól
- Garður
- Göngustígur
- Klettur

FLÓRA

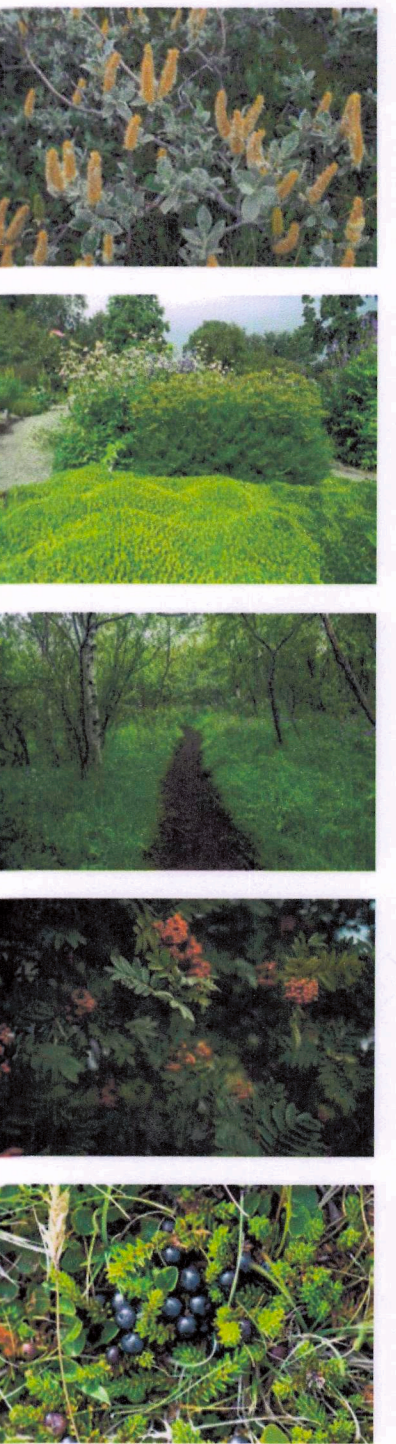

Lóðir	Byggingarreitur	Nýtingarhlutfall	
46	550 m ²	125 m ²	0.22
48	550 m ²	125 m ²	0.22
50	800 m ²	272.25 m ²	0.25
52	800 m ²	272.25 m ²	0.25
54	800 m ²	272.25 m ²	0.25

DEILISKIPULAGSBREYTING PESSI SEM AUGLÝST HEFUR VERIÐ SKV. 2. MGR.

43. GR. SKIPULAGSLAGA NR. 123/2010 M.S.BR.

FRÁ 31/8/20 TIL 28/9/20 VAR SAMÞYKKT Í

SVIFA STJÓRN DJÚPVOGSHREPPS PANN 16/11 2020

SAMÞYKKT DEILISKIPULAGSBREYTINGARINNAR VAR AUGLÝST Í

B-DEILD STJÓRNARTÍÐINDA PANN 23/12 2020

TGJ
hönnun · ráðgjöf · rannsóknir
Tjarnargötu 4, 101 Reykjavík - Sími: 562 7750
www.tgj.is | www.telja.is | tgj@tgj.is

DEILISKIPULAG
Skráning fornleifa: Fornleifastofnun Íslands
Hnitasetning lóðar: Bæjargrunnur Djúpavogs

teiknað: HK ljósmyndagrunnur: Loftmyndir ehf.

mælikvarði: 1/500 dagsetning: 31.07.2020
bréytt: 05.10.2020

staða: lokið



Aðalskipulag Djúpavogshrepps 2008 - 2020