

Hluti Aðalskipulags Reykjavíkur 2010-2030


SKÝRINGAR

- Mörk skipulagssvæðis
- Gildandi lóðamörk
- Kvæð um akstur
- Önnur torgsvæði
- Hjólastígur
- Borgarland: Gangstéttar, bílastæði & gróður
- Annað borgarland
- Stofnstígur samkv. Aðalskipulagi Rvk*
- Tengistígur samkv. Aðalskipulagi Rvk*
- Vinnusvæði stofnlagna
- Stofnlagnir fráveitu
- Yfirfallsmannvirki fráveitu
- Uppbrot í yfirborði v. þverunar+
- Friðhelgi listaverks, Fjórverk (utan skipulagsmarka)
- Núverandi hæðalinur
- Leiðbeinandi akstursstefnur

*Staðsetning tákns fyrir stíga á uppdrætti (punktalini), meðfram stofn- og tengi-brautum og öðrum götum er ekki ráðandi um hvoru megin götu stígar liggur.



Hluti gildandi skipulagsuppráttar, samþykktur 19.03.2020 og tók gildi 07.04.2020 1:1000

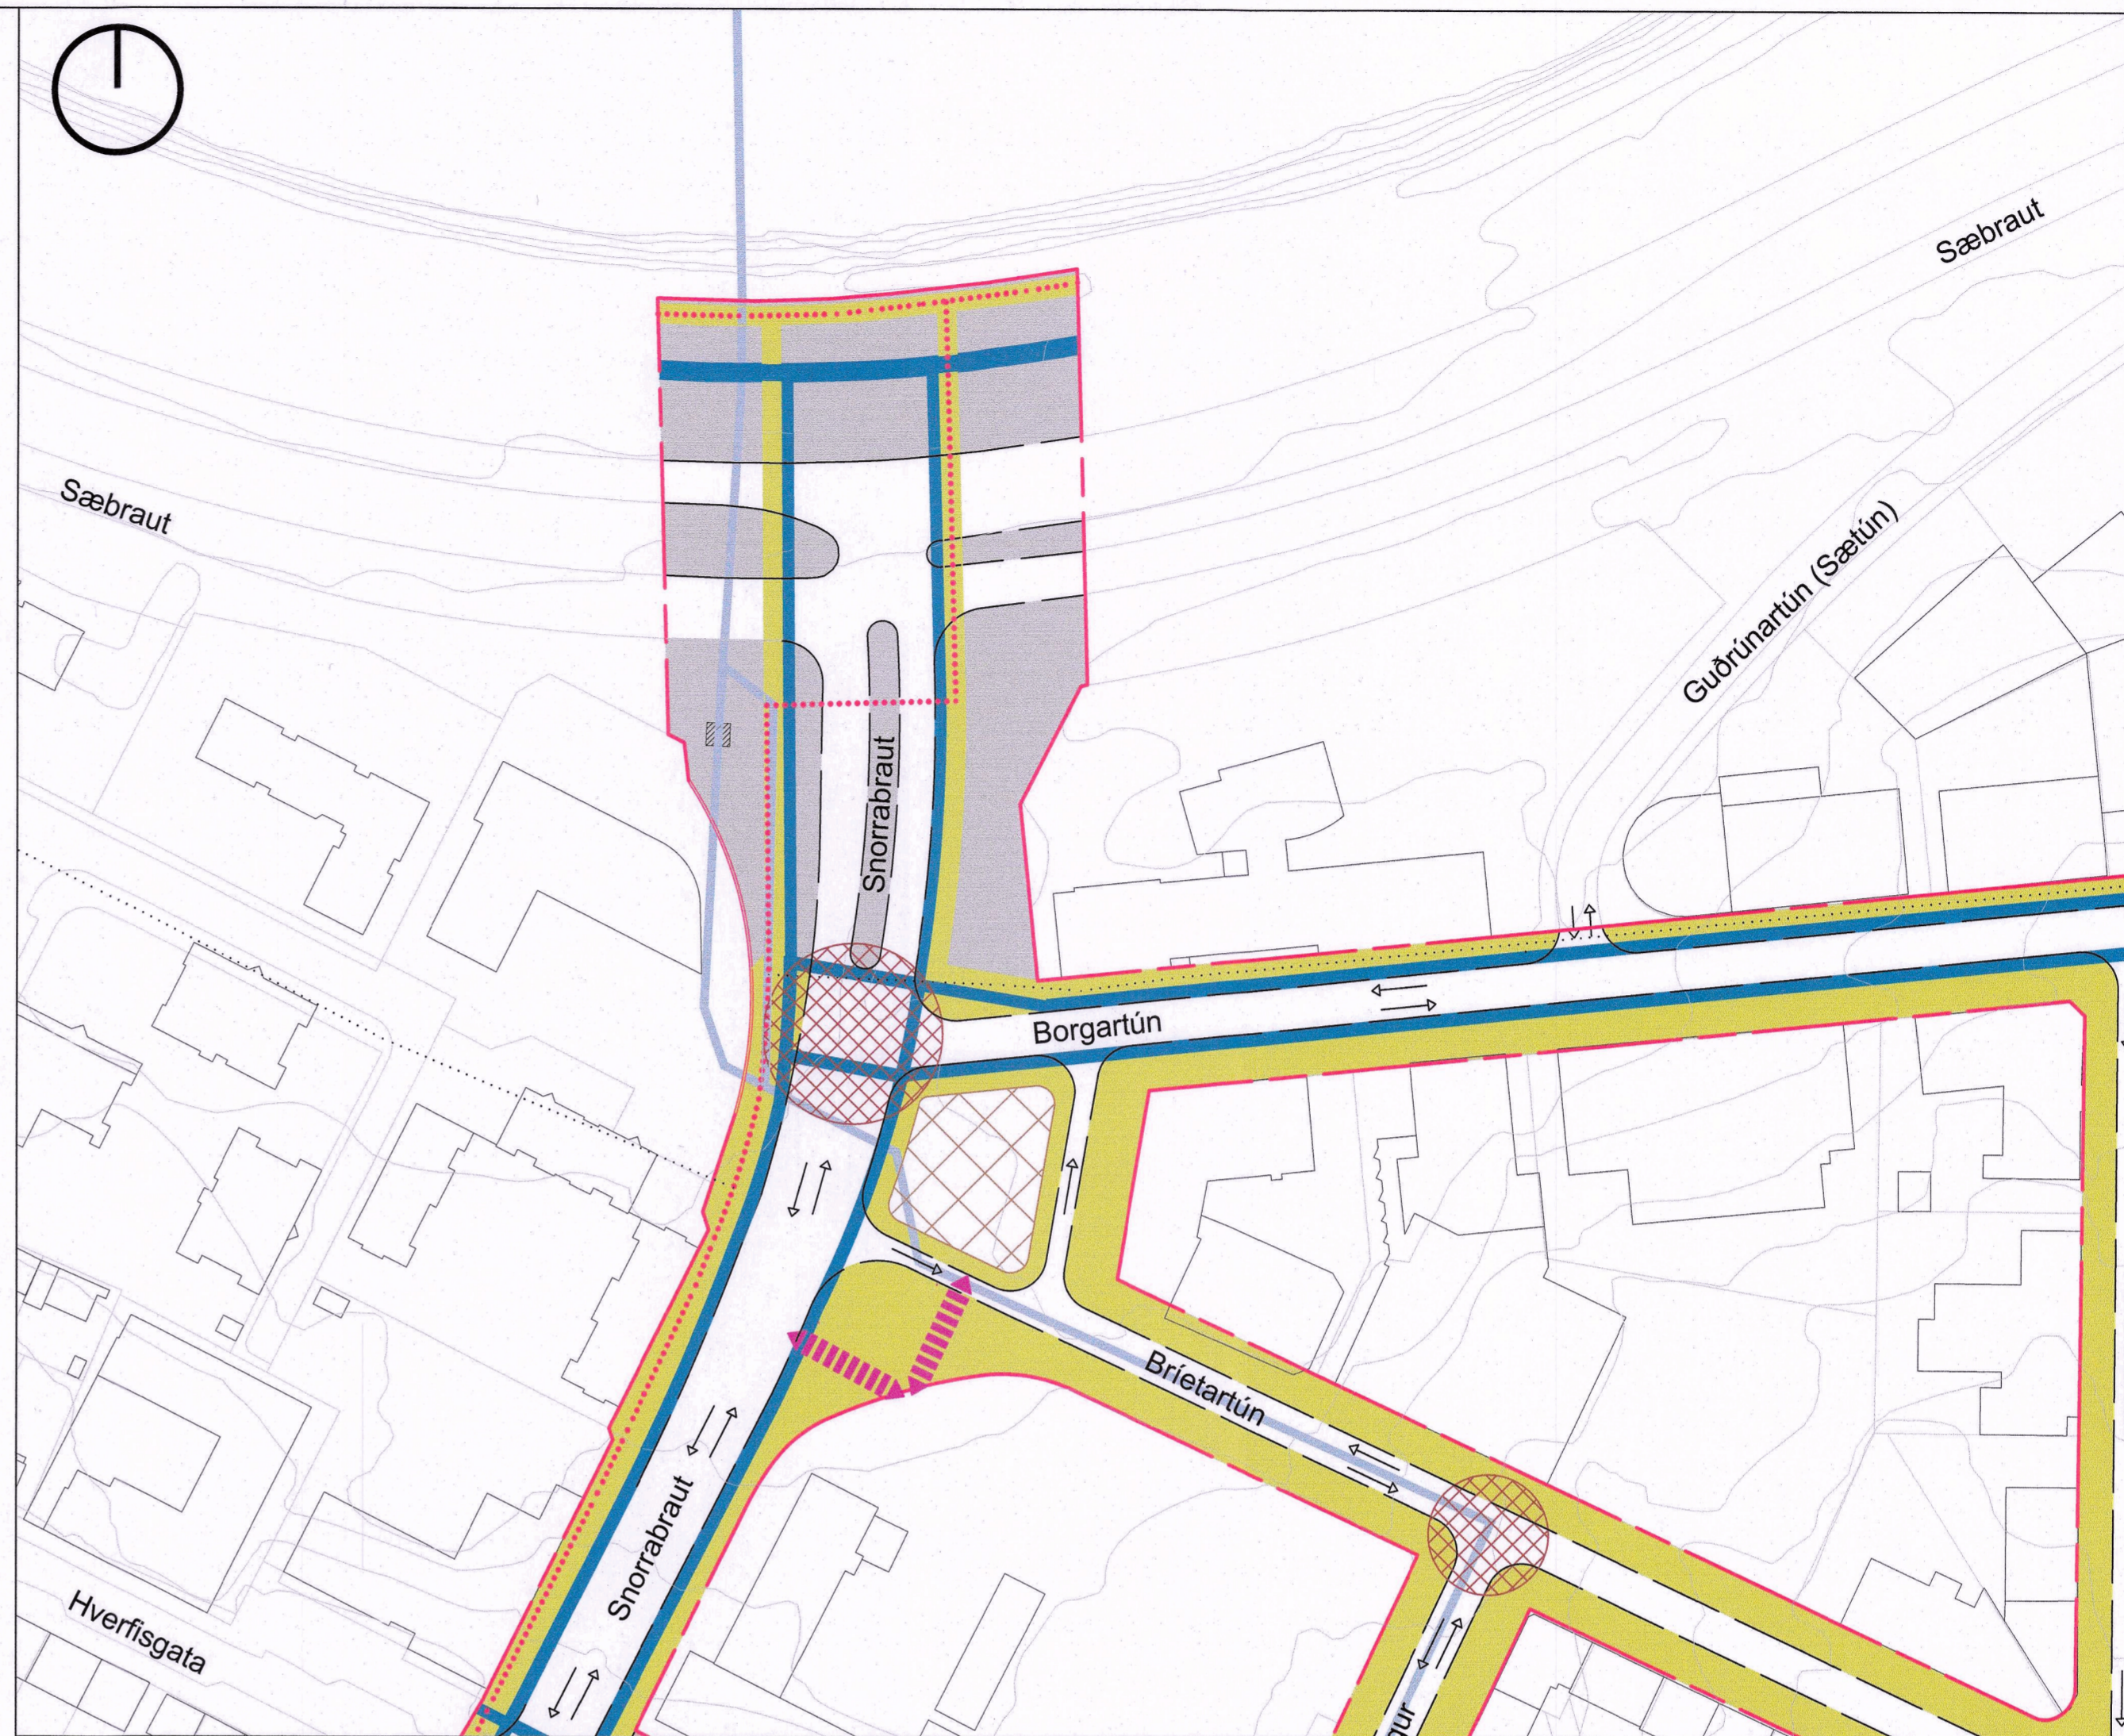

Tillaga að deiliskipulagsbreytingu 1:1000

GREINARGERÐ

1 Aðdragandi og tilgangur breytinga

Lögu er fram tilgáa að breytingu á deiliskipulagi Hlemms og nágrennis, eða Deiliskipulag str. 1.240, Hlemmur og nágrenni og Hlemmur, umferðarskipulag sem samþykkt var 19. mars 2020 í borgarstjórn og lög gildi við birtu auglýsingar í B deild Stjórnartíðna þann 7. apríl 2020. Breytingin felur í sér staðkenn skipulagssvæðis þannig að mörk deiliskipulagsins við gatnamót Snorrabrautar og Borgartún eru færð í norður, meðfram Snorrabraut á að grjótvamargarði. Með þessu nær deiliskipulagið utan um gatnamót Snorrabrautar og Sæbrautar. Tilgangur breytinga á deiliskipulagi snýr að því að ná betur utan um bætt framkvæmdir sem ráðast þarf í vegna breyttra gatnamóta Borgartún og Snorrabraut. Einnig ná breytt deiliskipulagsmörk utan um þveranir og tengingar hjóla- og göngustíga á Snorrabraut yfir Sæbraut. Þessi breyting er í samræmi við deiliskipulagið þar sem hugmyndin með afmörkunum er að ná utan um áhrifsvæði lokana umferðar um Hlemmur, að tryggja góð tengsl deiliskipulagssvæðisins við nærliggjandi umhverfi, stíga, götur og götutengingar, að tengja hjólaeðri í kringum svæðið með greiðum hjólastíg í gegnum svæðið.

1.1 Breytingar á aðliggjandi deiliskipulagsáætlanum

Samhliða þessari breytingu á deiliskipulagi Hlemms og nágrennis þarf að breyta mörkum tveggja aðliggjandi deiliskipulagsáætla. Þær eru:

- Deiliskipulag Skólégötusvæði - samþykkt 13.05.1988.
- Borgarstærðir vestur, afmarkað af Borgartúni, Snorrabraut, Sæbraut og Katrínartúni - samþykkt þann 07.04.2011, birt í B-deild Stjórnartíðna 27.06.2011.

Breytingarnar eru kynntar samhliða þessari.

2 Tillaga að breytingum á deiliskipulagi

Breytingin felur í sér að norðvestur horn skipulagssvæðisins er teygð í norður meðfram Snorrabraut í átt að sjávarmáli. Eftir breytingu miða norðurmörk skipulagssvæðisins við efnir mörk grjótvamargarðsins meðfram strandengjunni. Vestari ytri mörk deiliskipulagsins fylgja áfram lóðamörkum lóða sem liggja vestan megin við Snorrabraut, ná alla leið frá hjólaðri við Skólégötu nr. 21. Við þetta er borgarland fært sem hluti af deiliskipulagi Hlemms og nágrennis. Aðstari ytri mörk fylgja lóðamörkum Guðrúnartúns nr. 1. Frá lóðarlinum og norður að sjávarmáli er málavéð við að mörk deiliskipulagssvæðisins ná 35 m í hvora átt frá miðlinu Snorrabrautar.

2.1 Breytingar á greinargerð

Ekki eru gerðar breytingar á skilmálum.

Í 3. kafla greinargerðar gildandi deiliskipulags segir:

Deiliskipulag fyrir Hlemmur og nágrenni, umferðarskipulag og staðkenn Hlemmtorgs, mun ná utan um almenningsrymi við Hlemmur og nærliggjandi götur. Er þetta gert til að ná heildstæðu skipulagi utan um Hlemmtorg ásamt áhrifsvæði.

Afmörkun deiliskipulagsins tekur mið af nærliggjandi lóðarlinum og deiliskipulagsáætlanum.

Ytri mörk svæðisins afmarkast af Snorrabraut til vesturs, Borgartúni til norðurs, Katrínartúni og Mjónisholti til austurs, Brautarholli, Stórnóli og Grettisgötu austan Snorrabrautar til suðurs.

Þar sem þessi tillaga nær ekki til þeirra götuleita sem er að finna innan þessara ytri marka þá myndast þeir innri mörk fyrir svæðið. Fyrir alla þessa götuleita, nema Lögbergsgötuleit, er í gildi deiliskipulag sem hafið glíð sínu og verður ekki breytt. Sjá má afmörkun deiliskipulagsins ofan á loftmynd á mynd 3.1.

Við þessa lýsingu er bætt við eftirfarandi texta:

Auk þessa ná ytri mörk svæðisins utan um gatnamót Snorrabrautar og Sæbrautar og norður meðfram Snorrabraut úr að efnir mörkum grjótvamargarðsins meðfram strandengjunni. Mörk svæðisins fylgja lóðamörkum lóða við Snorrabraut og 35 m í hvora átt frá miðlinu Snorrabrautar yfir Sæbraut.


Með þessari tillögu eru engar lóðir færðar inn í deiliskipulagið, eingöngu götuleitir og borgarland.

2.2 Breyting á uppdrætti

Uppdrætti er breytt þannig að umrætt landsvæði við norðvesturhorn deiliskipulagssvæðisins er bætt við. Hagri beygju-vasar á Snorrabraut við Sæbraut eru felldir út í samræmi við áherslur borgarinnar um öruggan þveranir fyrir alla samgöngumóta. Hjólastígur meðfram Snorrabraut eru framlengdir í norður að stígm meðfram strandlinu. Stofn- og tengistígur samkvæmt Aðalskipulagi Reykjavíkur 2010-2030 er bætt við inn á uppdrætti til frekari skýringar á tengingum göngu- og hjólastíga.

2.3 Breyting eftir auglýsingar- og kynningartíma

Bætt við nánari skilgreiningu á skiptingu borgarlands við Sæbraut. Nýri skýringu bætt við: Annað borgarland (breytt dags. 08.04.2021). Bætt er við legu stofnlagna fráveitu á uppdrætti til upplýsinga vegna ábendinga Veitna o.hf. í samráðsferli (breytt dags. 08.04.2021). Bætt er við núverandi yfirfallsmannvirki Veitna við Sæbraut, að mestu niðurgrætt, inn á uppdrætti vegna ábendinga Veitna o.hf. í samráðsferli (breytt dags. 08.04.2021).

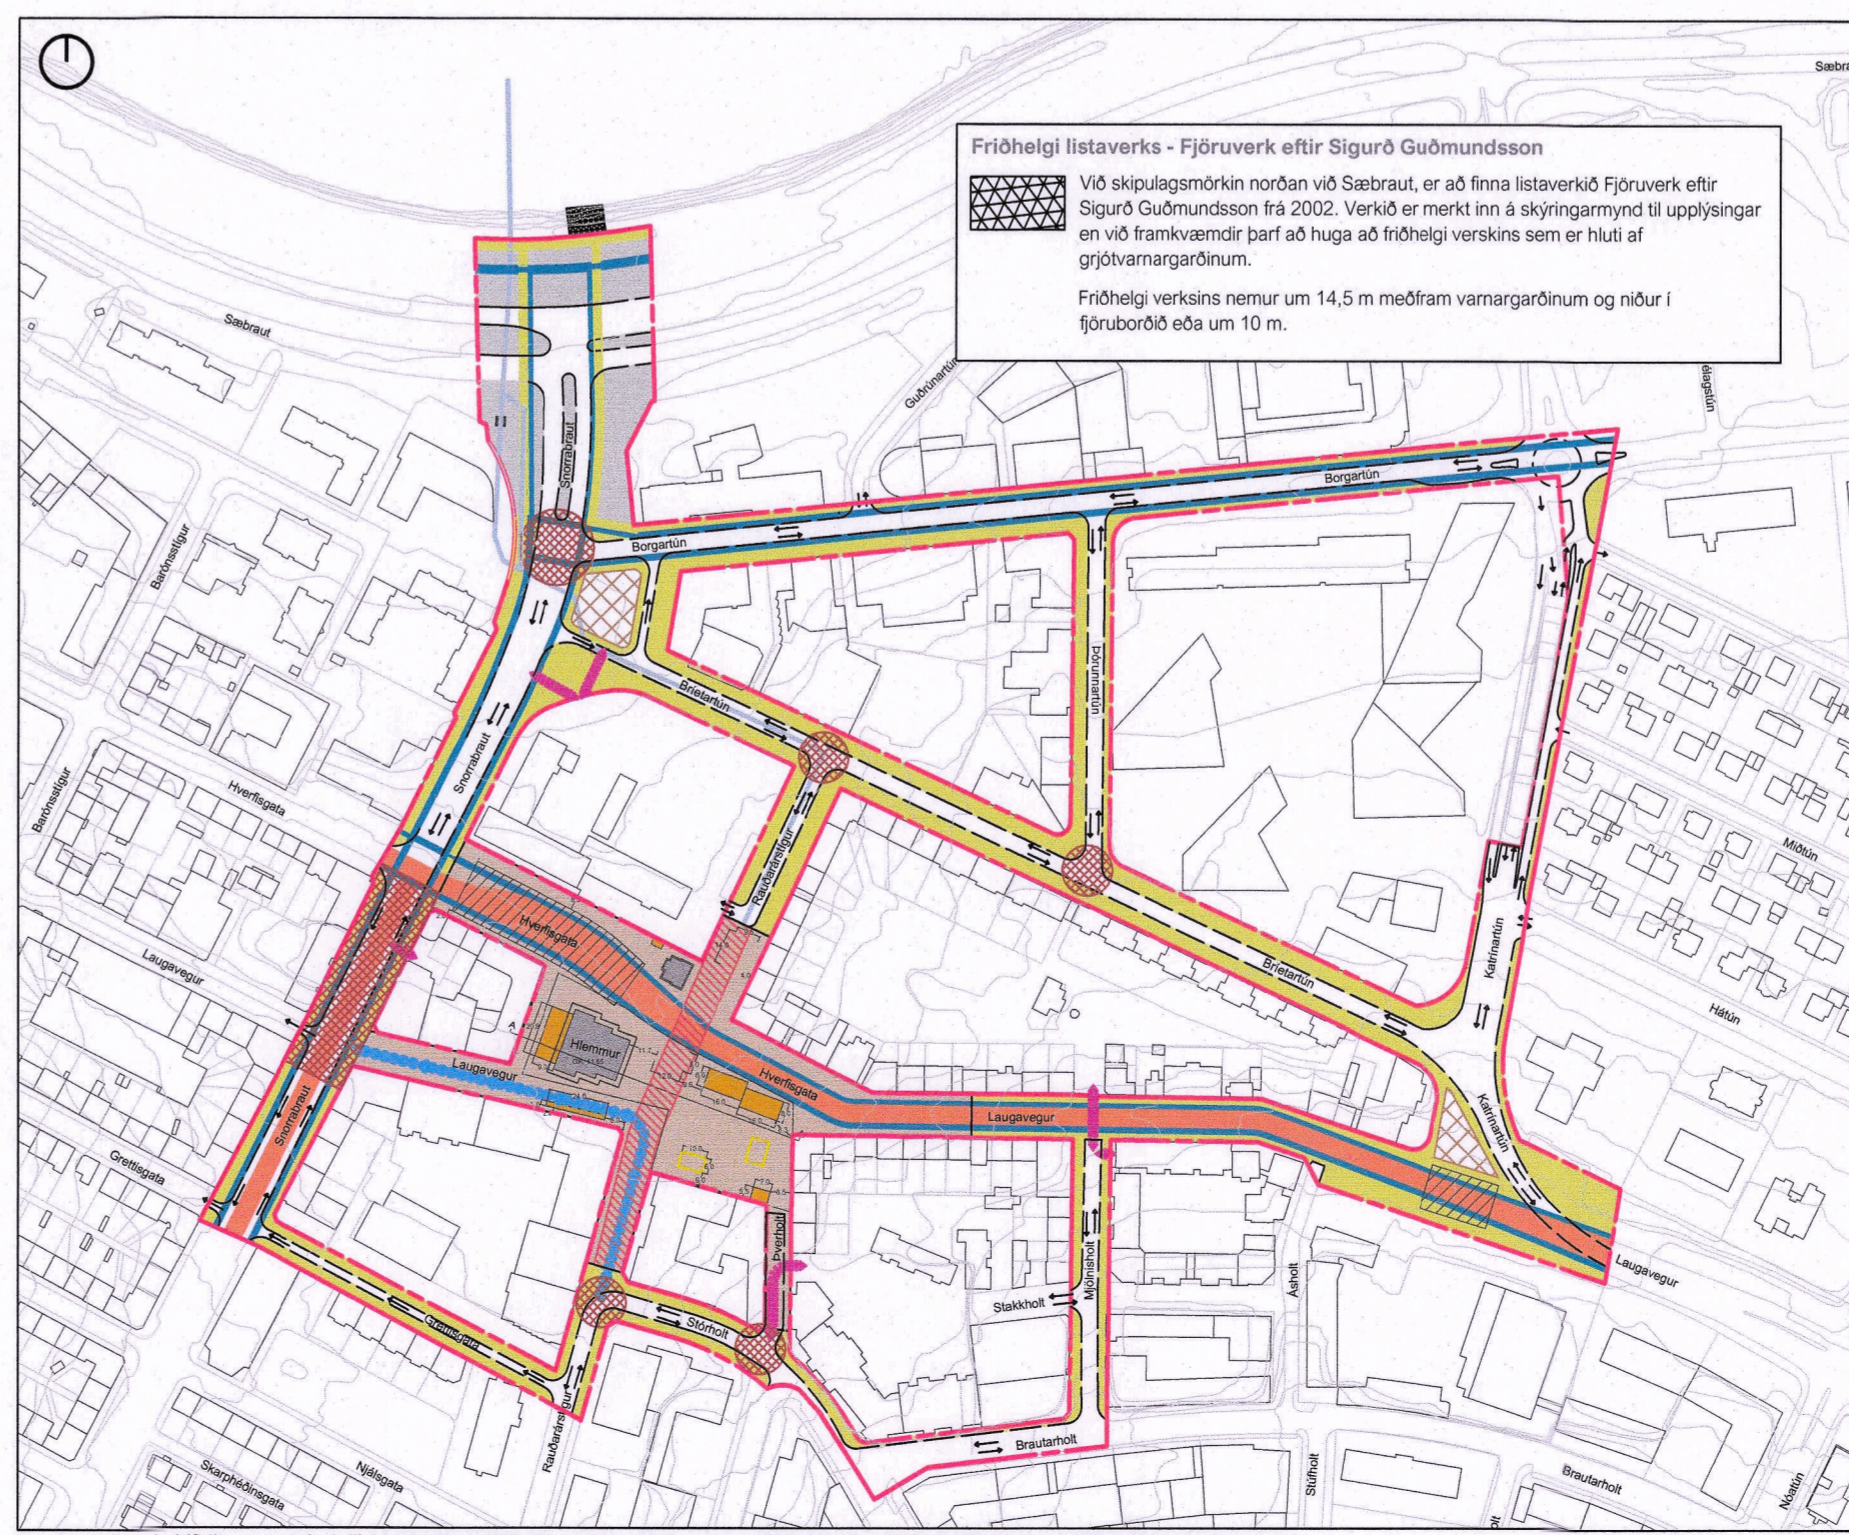

Skýringarmynd: Yfirtil sem sýnir deiliskipulagssvæðið allt samkvæmt breytingarlögu ásamt friðhelgi listaverks norðan við skipulagsmörk.

DEILISKIPULAG ÞETTA SEM FENGID HEFUR MEDFERÐ Í SAMRÆMI VIÐ ÁKVÆÐI 1. MGR. 43. GR. SKIPULAGSLAGA NR. 123/2010 VAR SAMÞYKKT Í borgarstjórn ÞANNI 11. febrúar 2021 OG með áhrif. skiptu lagsfulltrúa ÞANNI 9. apríl 2021

TILLAGAN VAR AUGLYST FRA 19. febrúar 2021 MED ATHUGASEMDFRESTI TIL 9. apríl 2021

AUGLYSING UM GILDISTÖKU DEILISKIPULAGSINS VAR BIRT Í B-DEILD STJÓRNARTÍÐNDA ÞANNI ____ 20

YRKI ARKITEKTAR
Mýrargötu 26, 101 Reykjavík
Sími: +354 552 6629
Kt: 560997-3109
www.yrki.is
yrki@yrki.is

Ásdís H. Ágústsdóttir, Architekt FAU
Sölveig Berg, Architekt FAU

VERKKAUPI	VERK		
Reykjavíkurborg	HLEMMUR		
DAESETN.	MKV.	TEIKNAD AF	ÚTGEIF AF
25.01.2021	1:1000	GÁ	GÁ
TEIKNING	VERK NR.	TEIKNING NR.	ÚTGEIFUR
D01	V314	1 af 1	09.02.2021 08.04.2021