




REYKJAVÍKURBORG

Borgartúnsreitur vestur

Breyting á deiliskipulagi Borgartúnsreits vestur

Breytt afmörkun við Snorrabraut

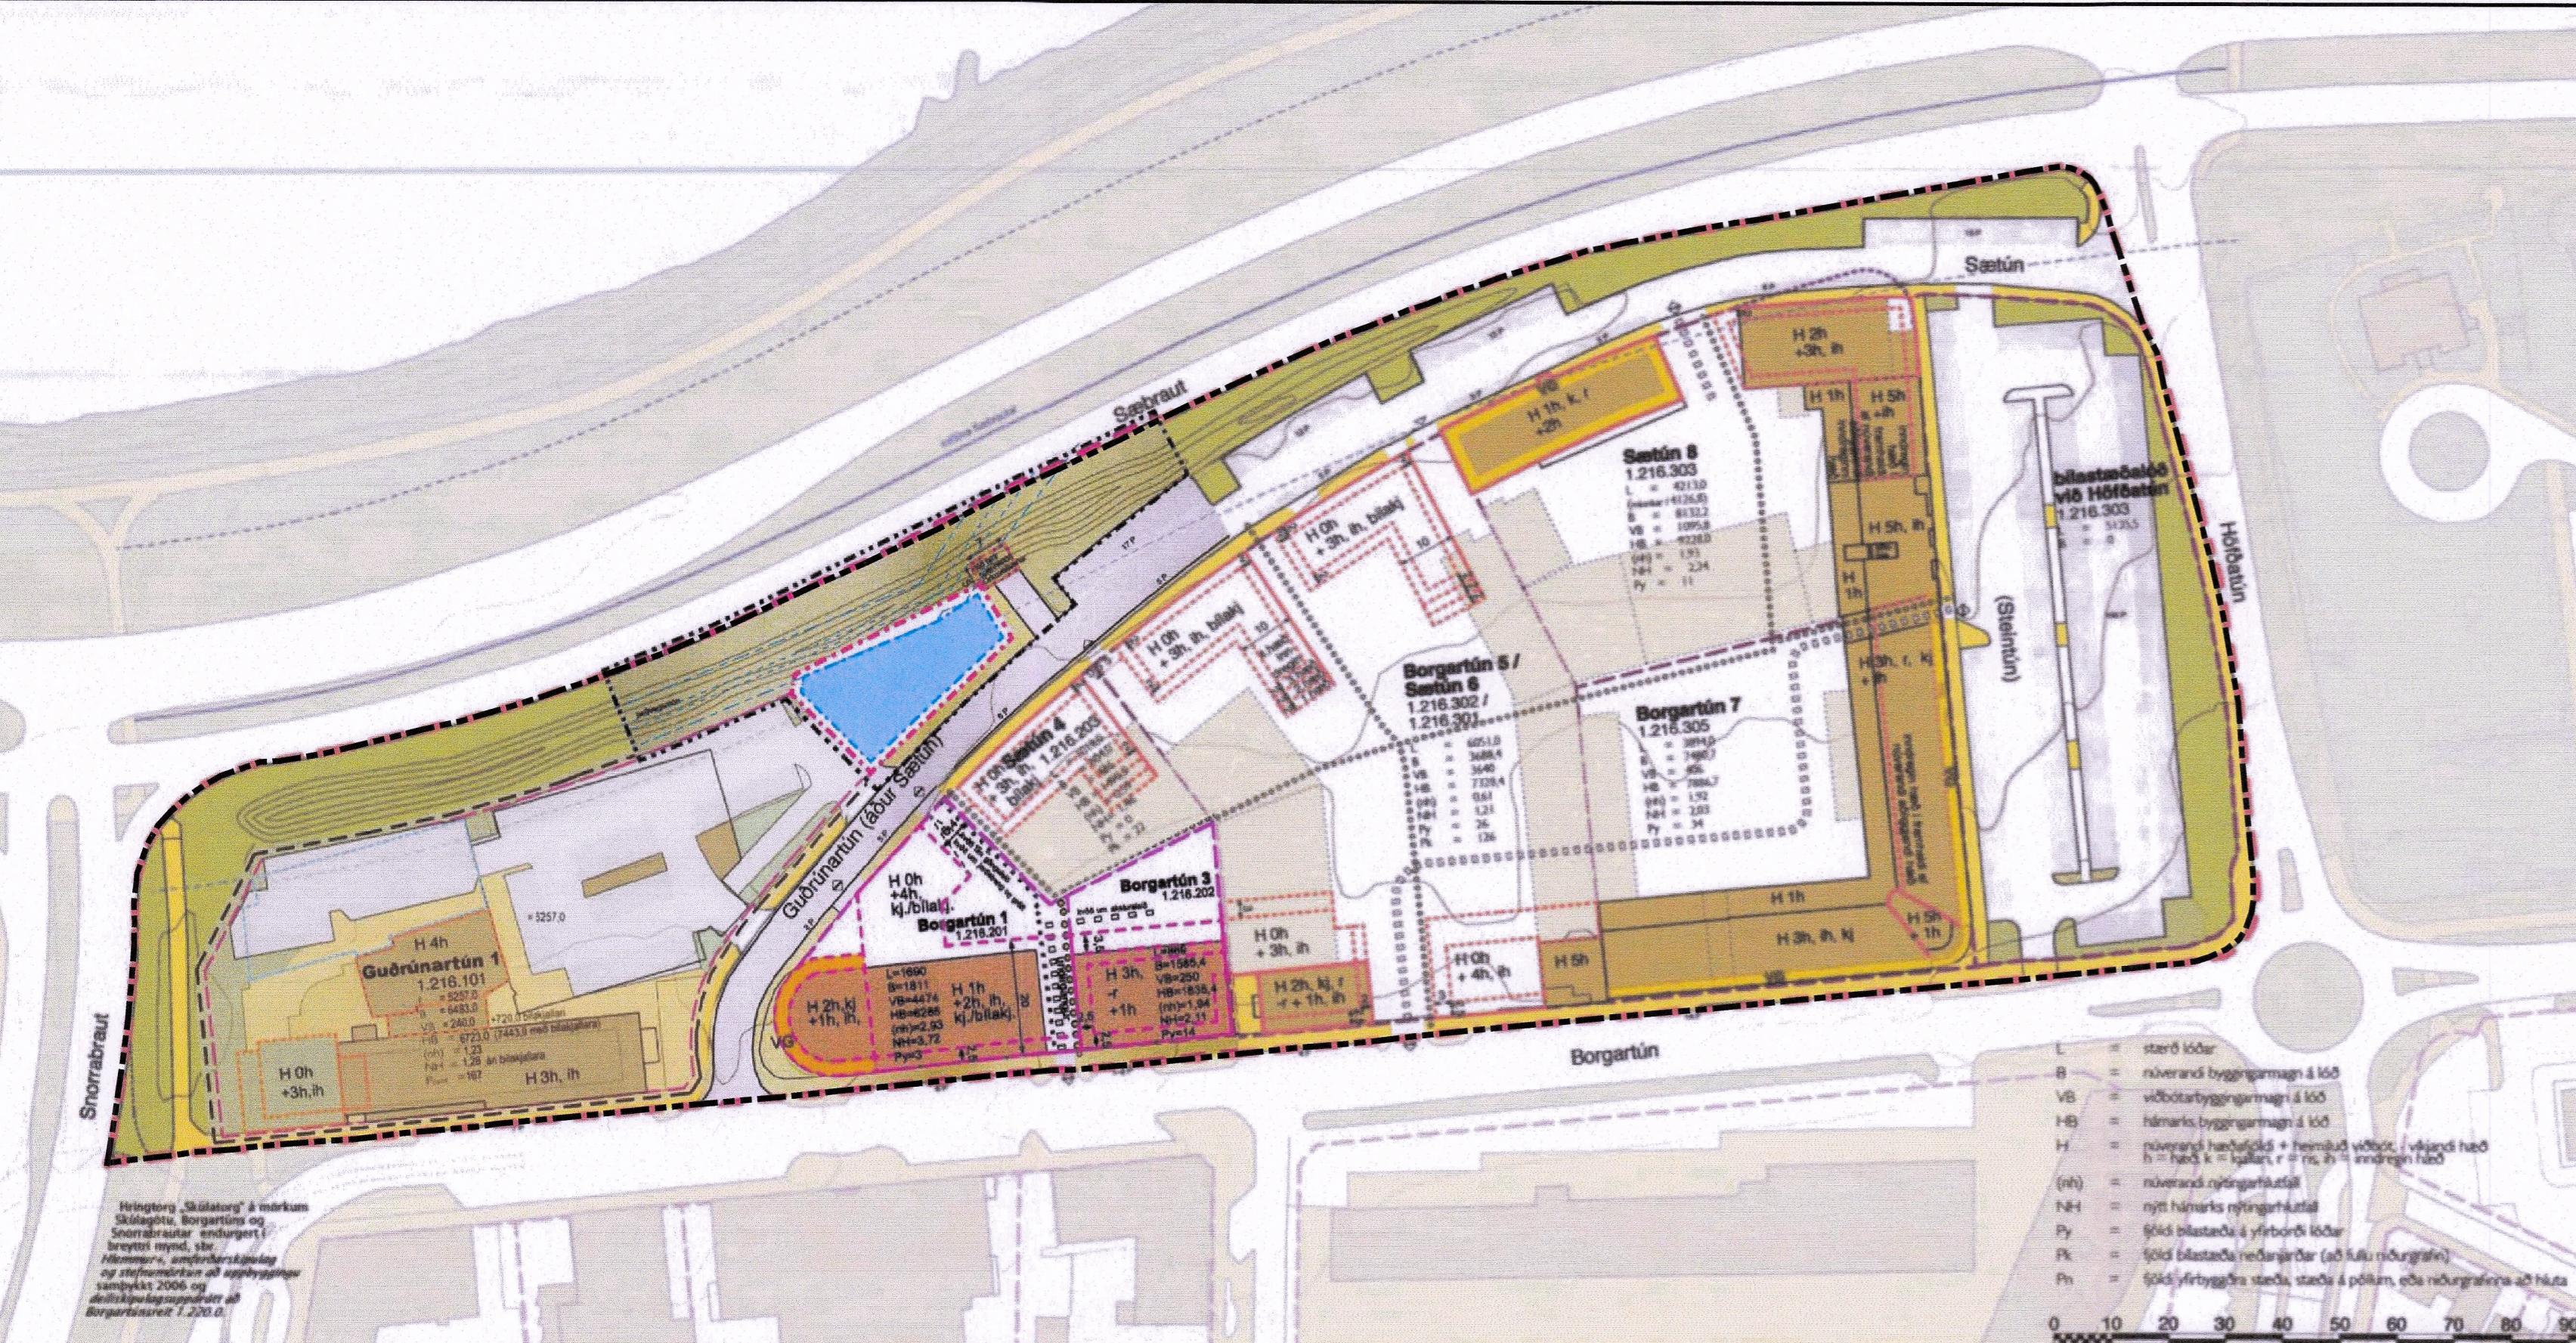

GREINARGERÐ

Lögð er fram breytingartilla á deiliskipulagi Borgartúnsreit vestur, afm. af Borgartún, Snorrabraut, Sæbraut og Katrínartún - samþykkt þann 07.04.2011, birt í B-deild stjórnartíðina 27.06.2011. Frá gildistöku hafa verið gerðar sex breytingar, síðast 24.06.2020.

Pessi breytin er lögð fram vegna breytinga á aðliggjandi deiliskipulagi fyrir Hlemm og nágrenni. Þar stendur til að fára gatnámót Snorrabrautar ásamt borgarlandi inni í þá skipulagsáætlun. Breyta þarf þessu deliskipulagi sva ekki se skórun að skipulagsmörkum á milli deliskipulagssvæða. Breyting á deliskipulagi Hlemms og nágrennis er auglýst samhlíða þessara tillögu.

Breyting felst í breyttum skipulagmörkum við Snorrabraut og Borgartún.

Í dag liggja skipulagsmörkin í vestur eftir götukannti Snorrabrautar. Breytingin felur í ser að mörkin eru færð að austurhlíð lóðamarka Sætúns nr. 1. Þá eru mörkin færð að lóðarmörkum lóða við Borgartún, bað eru lóðir við Borgartún nr. 1, 3 og 7 ásamt suðurhlíð lóðar við Sætún nr. 1. Áfram liggja mörk skipulagssvæðisins við götutannt meðfram Sæbraut og Katrínartún (áður Höfðatún).

Í greinargerð segir um afmörkun svæðisins:

Svæðið afmarkast af Snorrabraut í vestri, Sæbraut í norðri, Höfðatún í austri og Borgartún í suðri og nær yfir staðgreinireiti 1.126.2, 1.126.2 og 1.126.3 eins og upprártur sýnir.


Eftir breytingu verður afmörkun svæðisins svohljóðandi (breytingar feittileðar):

Svæðið afmarkast af lóðarmörkum lóða við Snorrabraut í vestri, Sæbraut í norðri, Höfðatún í austri og lóðarmörkum lóða (og mörkum staðgreinireita) við Borgatún í suðri og nær yfir staðgreinireiti 1.126.2, 1.126.2 og 1.126.3 eins og upprártur sýnir.

Svæðið sem skorið er frá með bessari breytingu verður hluti af aðliggjandi deliskipulagi, Deiliskipulag strg. 1.240, Hlemmur og nágrenni og Hlemmur, umferðarskipulag.

Breytingin nær aðeins til götusvæða og borgarlands.

Aðrir skilmálar eru óbreyttir.

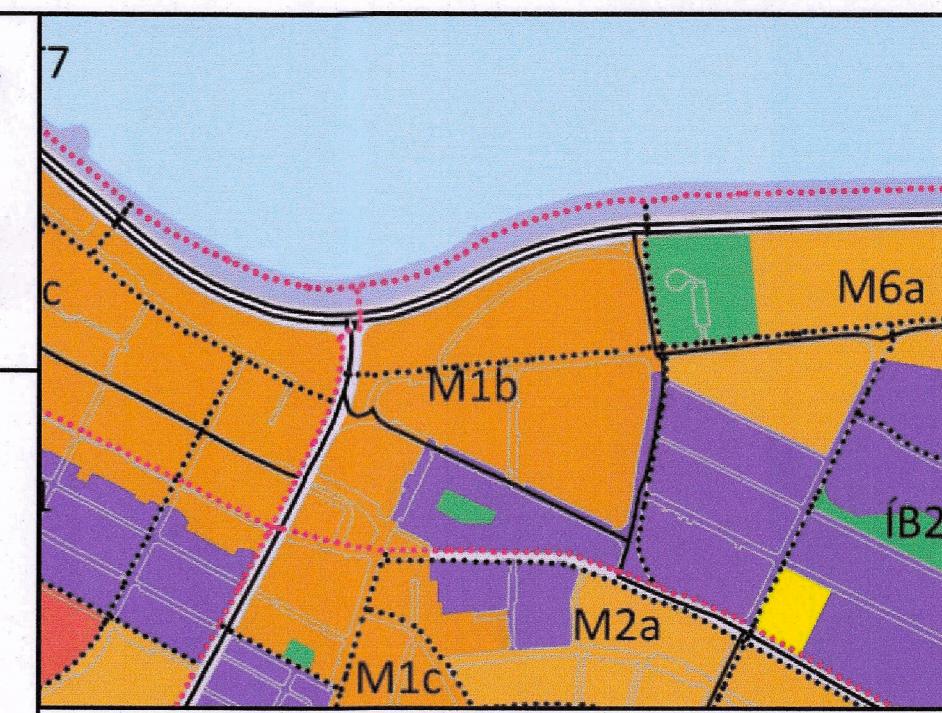

SKÝRINGAR

- Skipulagsmörk fyrir breytingu
- - - Ný skipulagsmörk

Deiliskipulagsbreyting bessi sem fengið hefur meðferð í samræmi við ákvæði 1. mgr. 43. gr. skipulagslagar nr. 123/2010 var samþykkt í borgartáði

þann 11. febrúar 2021 og þ

enm afgr. f. skipulagsfulltrúa þann

9. apríl 2021

Tillagan var auglýst frá 19. febrúar 2021 með athugasemdafræsti til 3. apríl 2021.

Auglýsing um gildistöku breytingarinnar var birt í B-deild Stjórnartíðina þann 20. 2021.





YRKI ARKITEKTAR
Mýrargötu 26, 101 Reykjavík
Sími: +354 552 6629
Kt: 560097-3109
www.yrki.is
yrki@yrki.is

Asðís Á. Ágústsdóttir Arkitekt FAÍ
Sóleyg Berg Arkitekt FAÍ

| VERKAUPI | VERK |
|-----------------|--------------|
| Reykjavíkurborg | HLEMMUR |
| DAGSETNING | KVARDI |
| 25.01.2021 | 1:1000 (A1) |
| TEIKNING | VERK NR. |
| D01 | V314 |
| TEIKNING | TEIKNING NR. |
| D01 | 1 af 1 |
| VERK | ÚTGÁFA |
| GÁ | GÁ |