



Breyting á deiliskipulagi Skúlagötusvæðis Breytt afmörkun við Snorrabraut

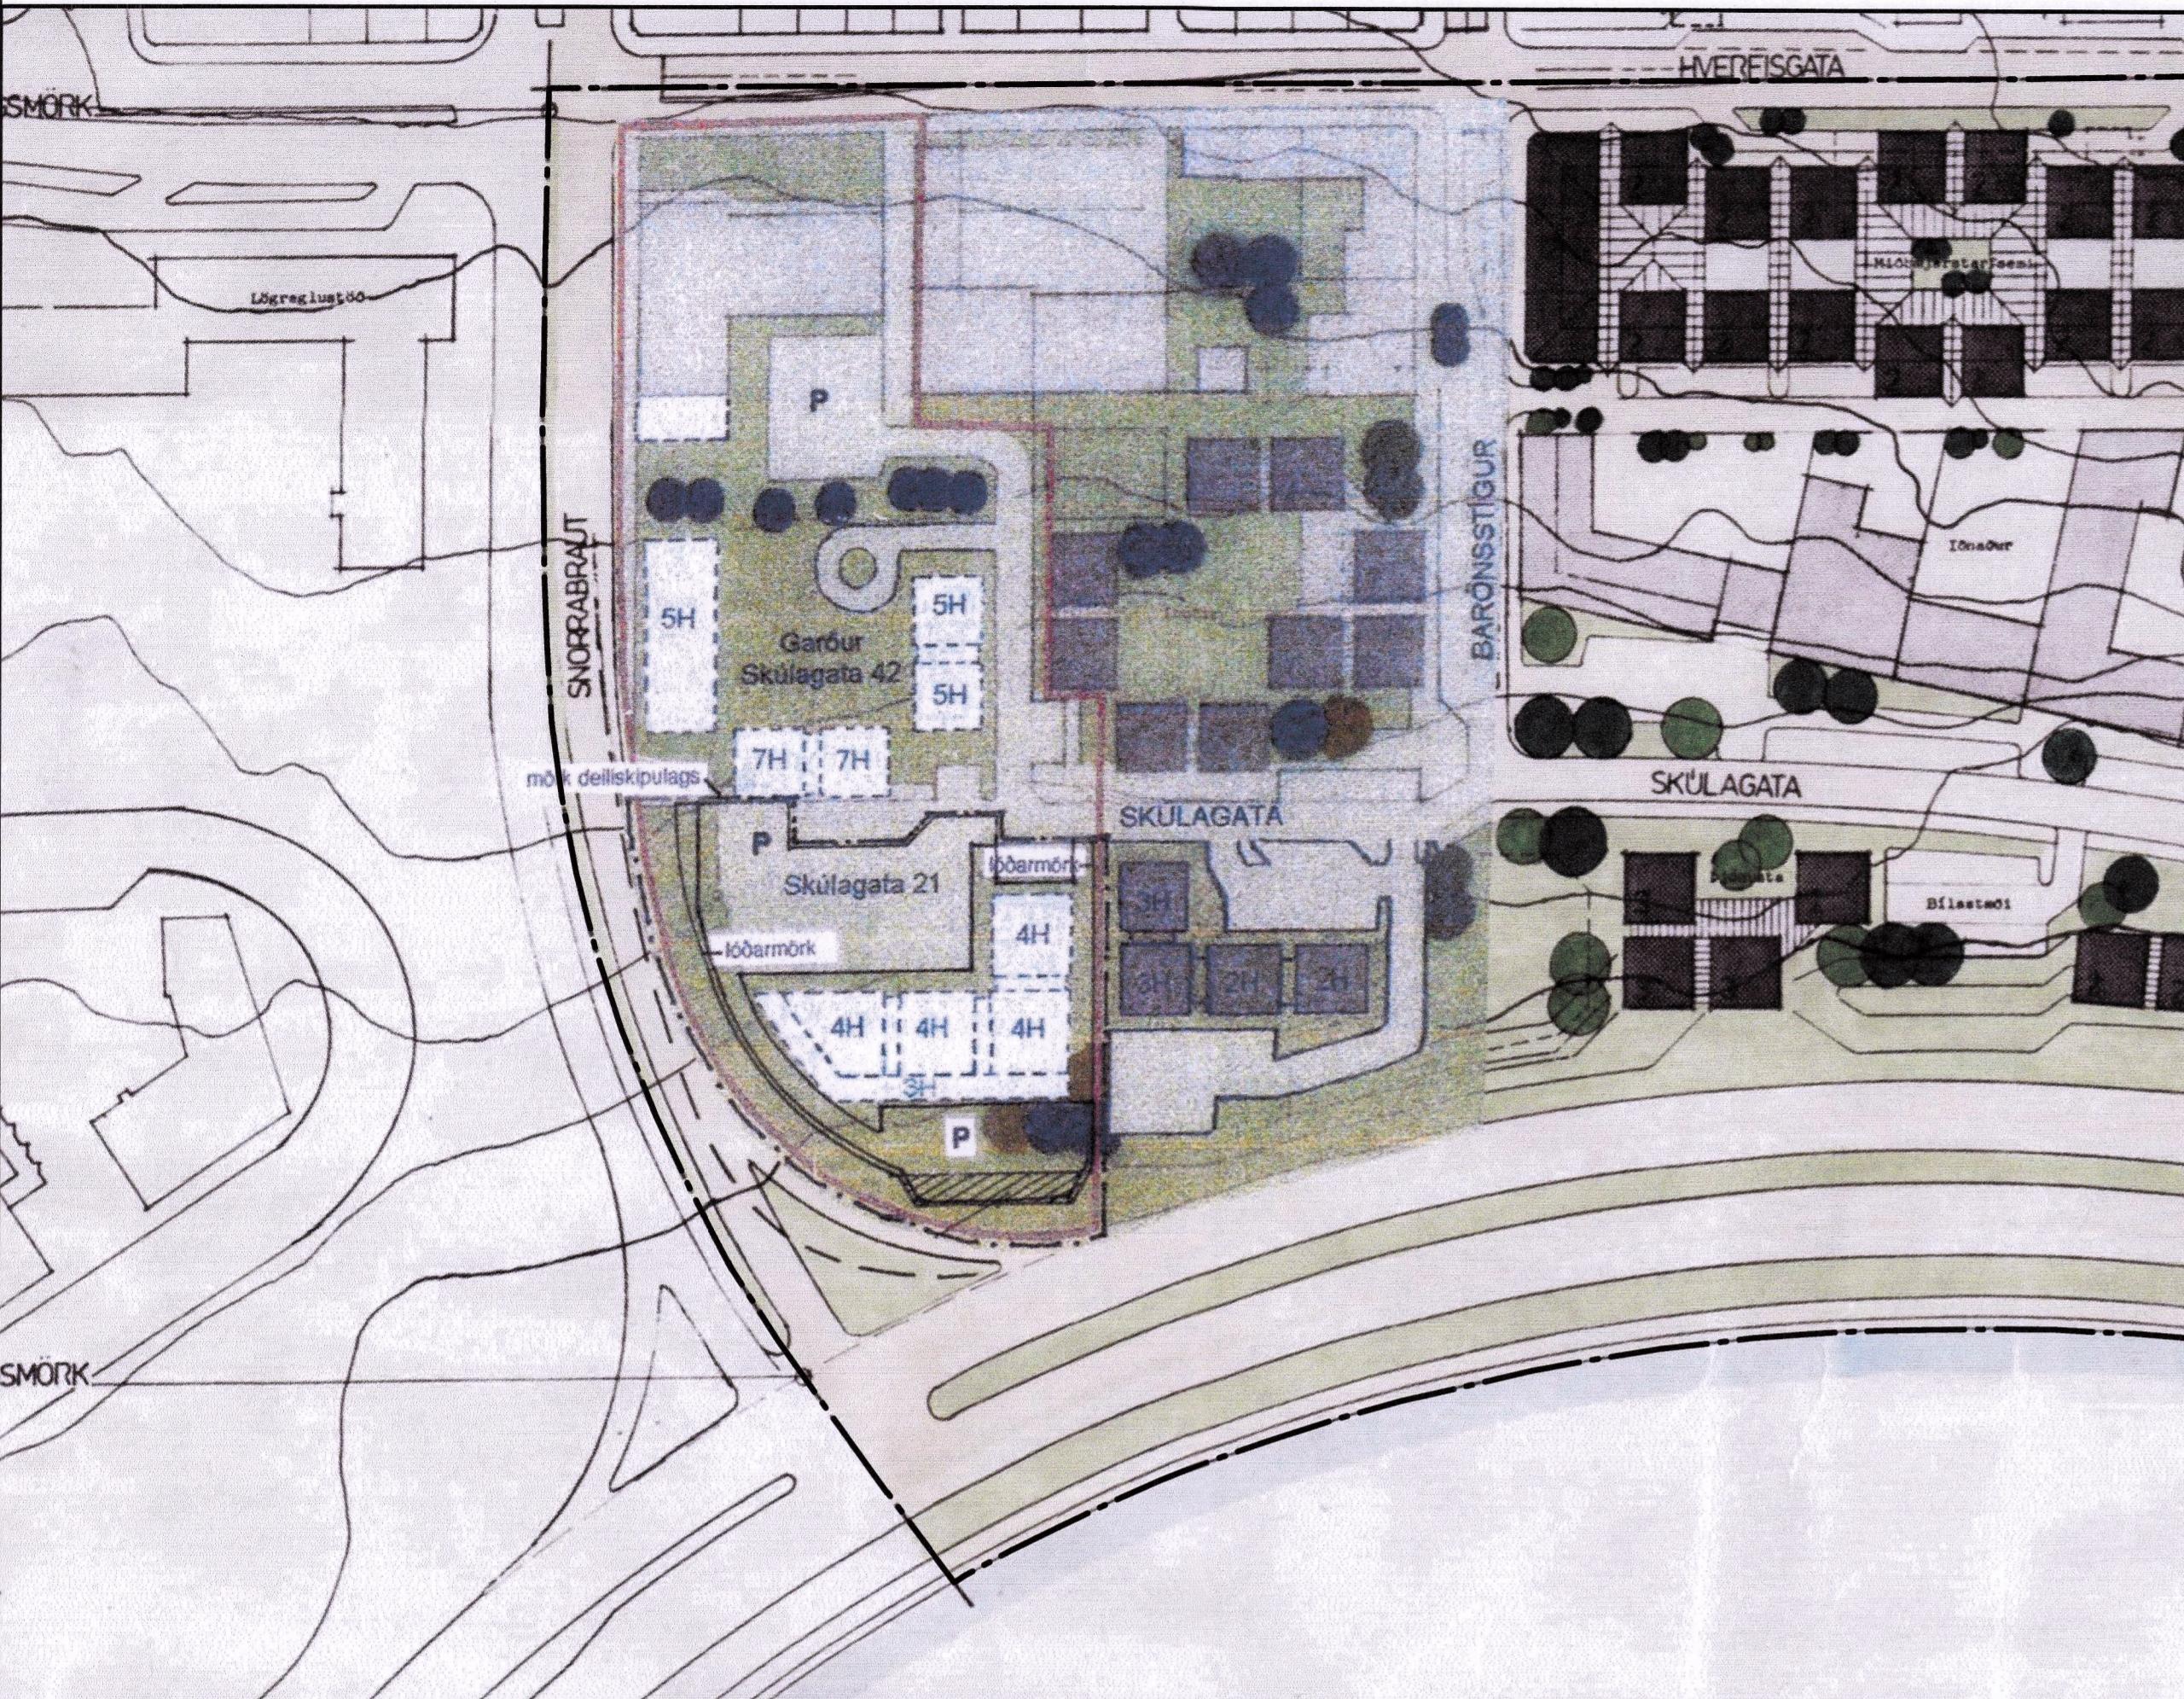

Hluti gildandi deiliskipulags dags. 13.05.1986 ásamt breytingu vegna Skúlagötu 21 samþykkt 27.07.2005.

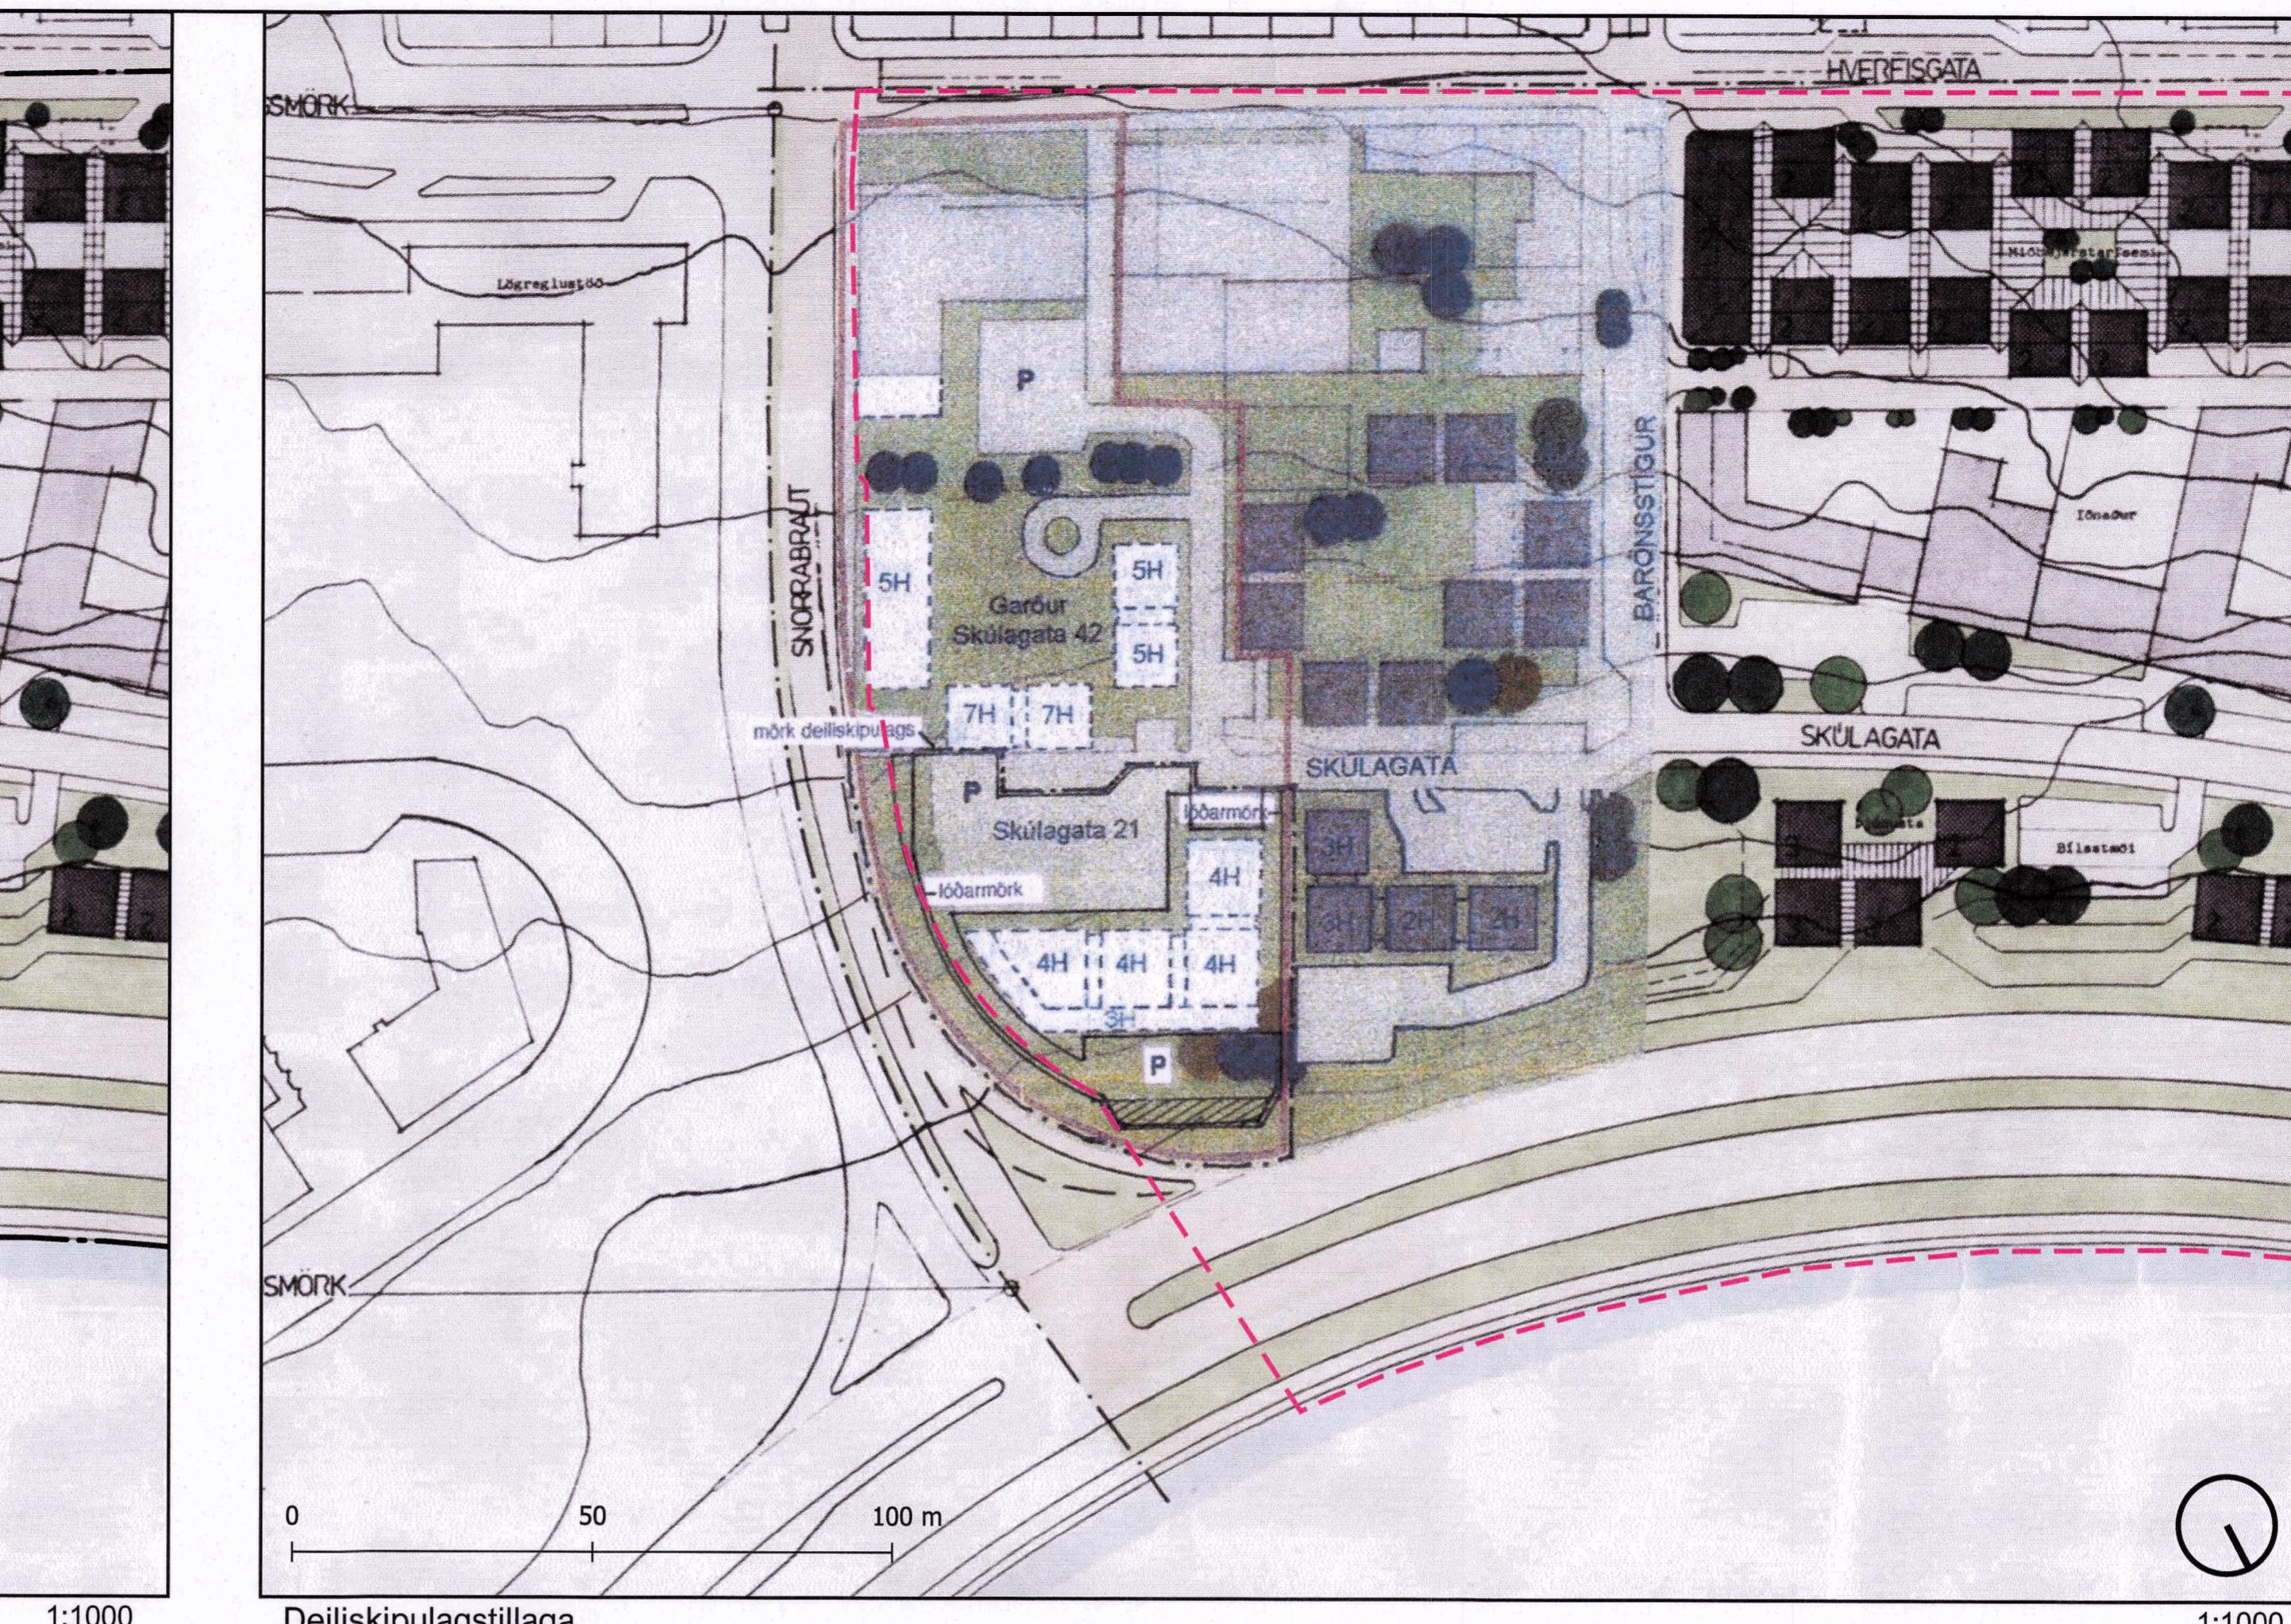

Deiliskipulagstilla

GREINARGERD

Lögd er fram breytingartilla á deiliskipulagi Skúlagötu, samþykkt 13.05.1986. Frá gildistóku hafa verið gerðar allnokkrar breytingar, síðast þann 27.04.2020. Síðasta breyting á austurenda svæðisins, sem þessi breyting nær til, var vegna Skúlagötu 21 og var samþykkt 27.07.2005.

Breytingin nú er löggð fram vegna breytinga á aðliggjandi deiliskipulagi fyrir Hlemmur og nágrenni. Þar stendur til að fára gatnamót Snorrabrautar ásamt borgarlandi inn í þá skipulagsáætlun. Breyta þarf þessu deiliskipulagi svo ekki sé skórun á skipulasmörkum á milli deiliskipulagssvæða.

Þessi breyting felst eingöngu í breyttum skipulasmörkum á austurenda svæðisins, nánar tiltekið deliskipulasmörk við Snorrabraut.

Í dag liggja skipulasmörkin í austur eftir miðlinu Snorrabrautar. Breytingin felur í ser að mörkin eru færð að austurhlíð lóðamarka Hverfisgötu nr. 105, Snorrabraut nr. 21 og Snorrabraut nr. 42-46.


Eftir breytingu verður afmörkun svæðisins svohljóðandi:

Í norður fylgja mörkin strandlinu, í austur meðfram lóðarmörkum Snorrabrautar nr. 21, nr. 42-46 og Hverfisgötu nr. 105, í suður eftir miðlinu Hverfisgötu og í vestur eftir miðlinu Ingólfstrætis að sjávarmáli.


Svæðið sem skorið er frá með þessari breytingu verður hluti af aðliggjandi deiliskipulagi, Deiliskipulag stgr. 1.240, Hlemmur og nágrenni og Hlemmur, umferðarskipulag.

Breytingin nær aðeins til götusvæða og borgarlands.

Aðrir skilmálar eru óbreyttir.

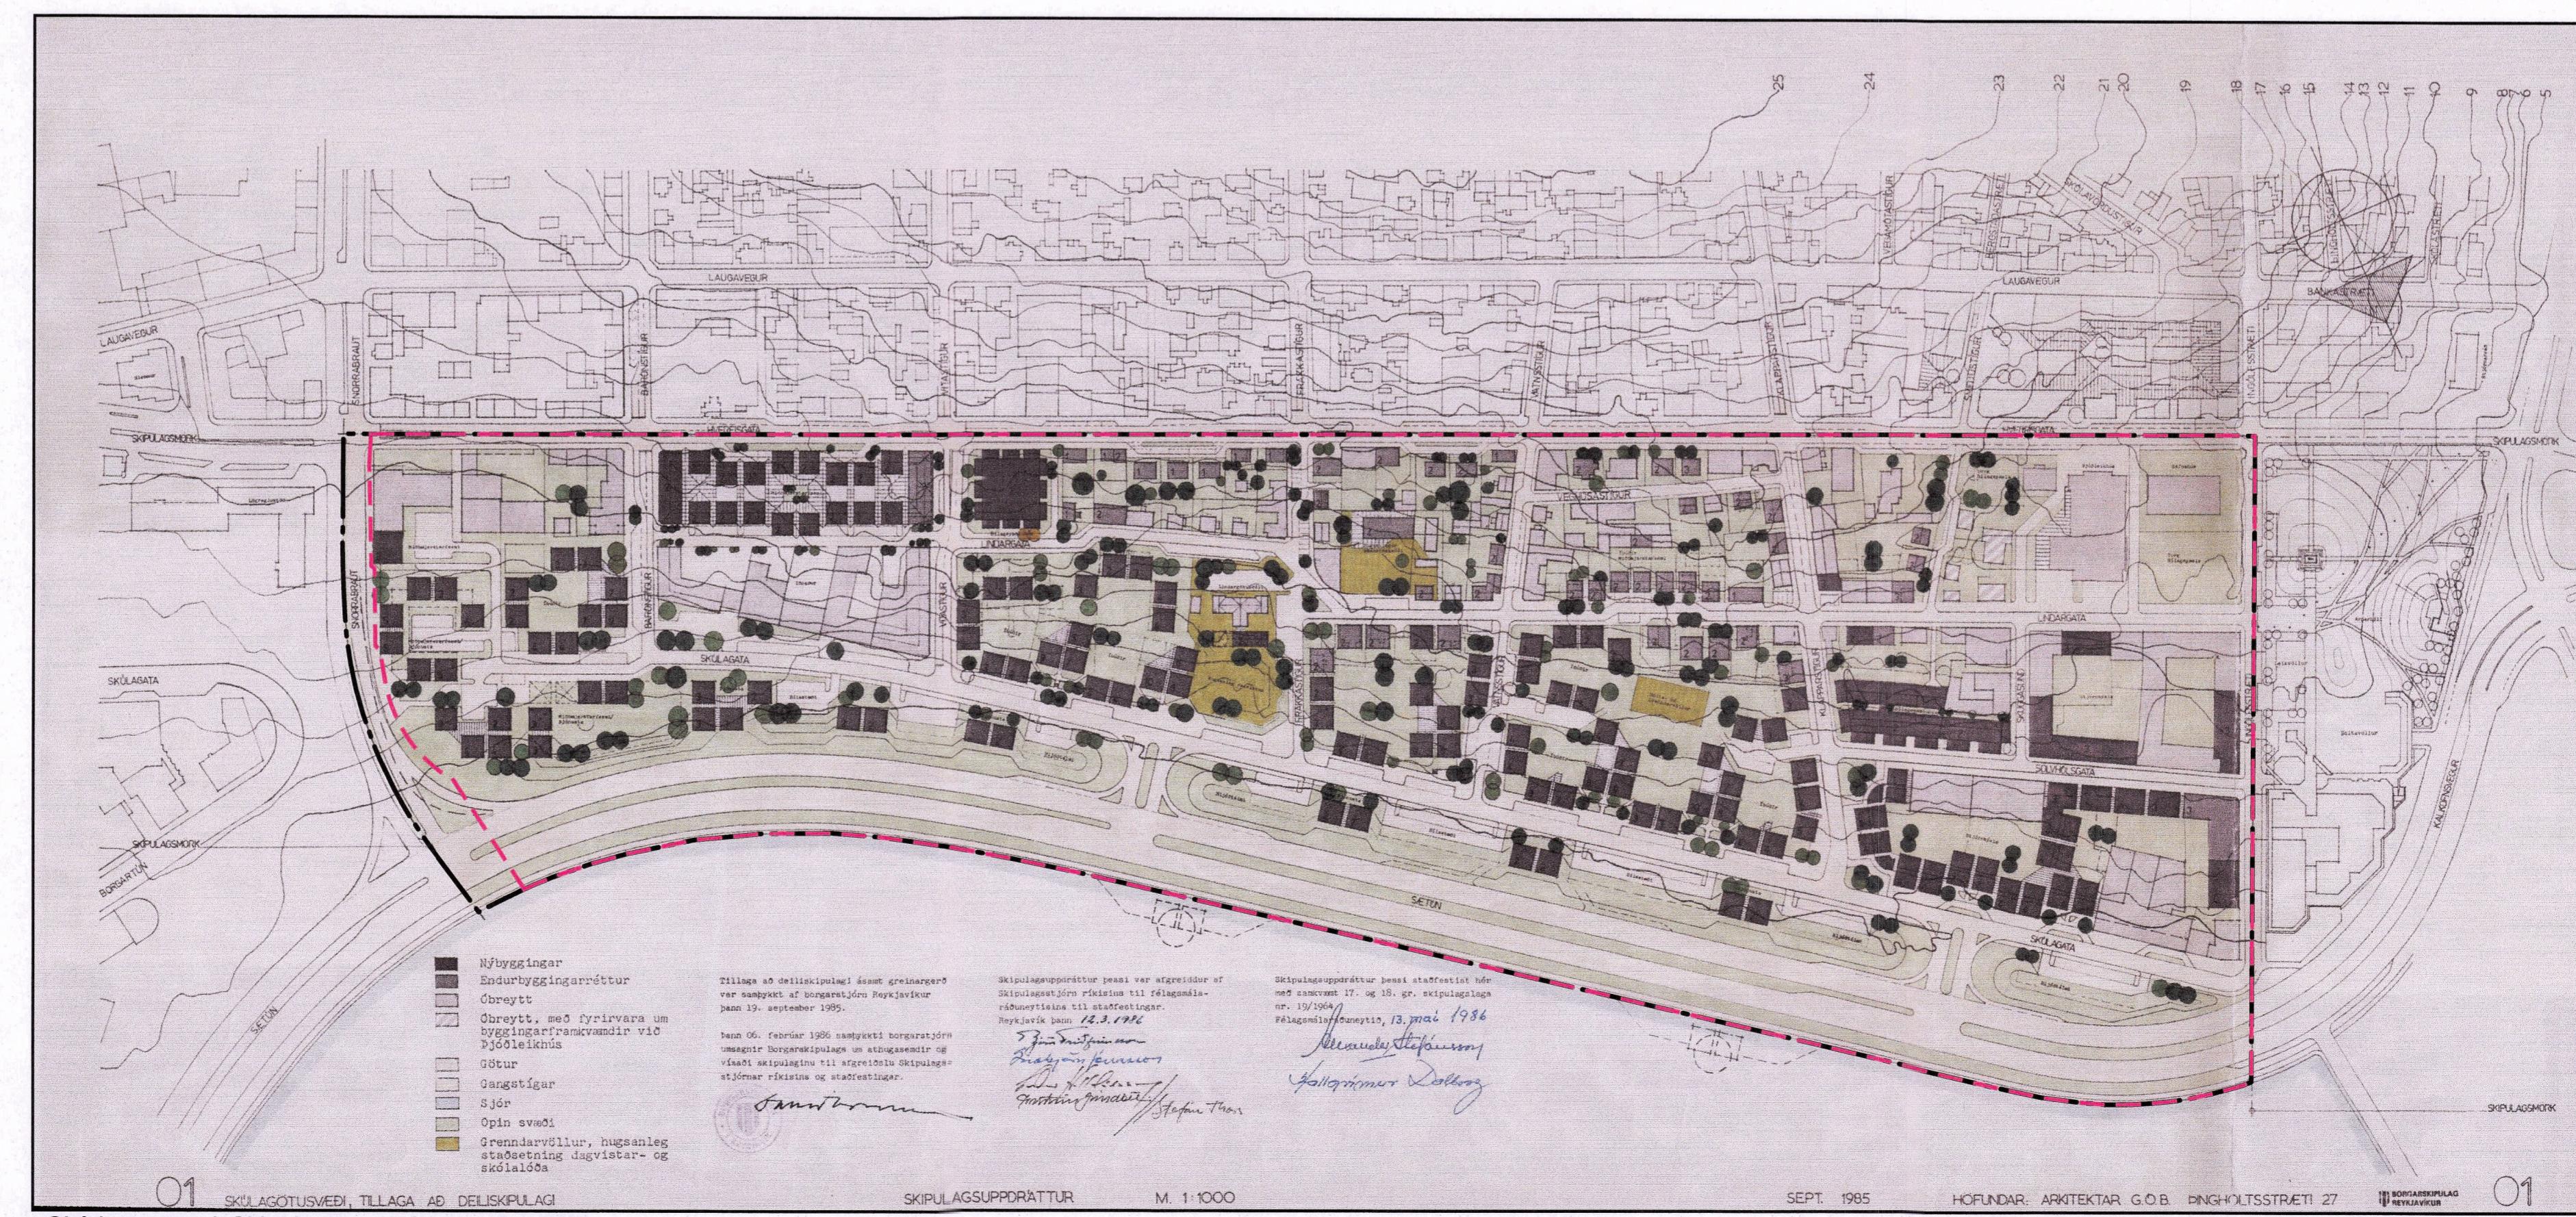

Skýringarmynd: Skipulagsuppdrátturinn frá 1986.

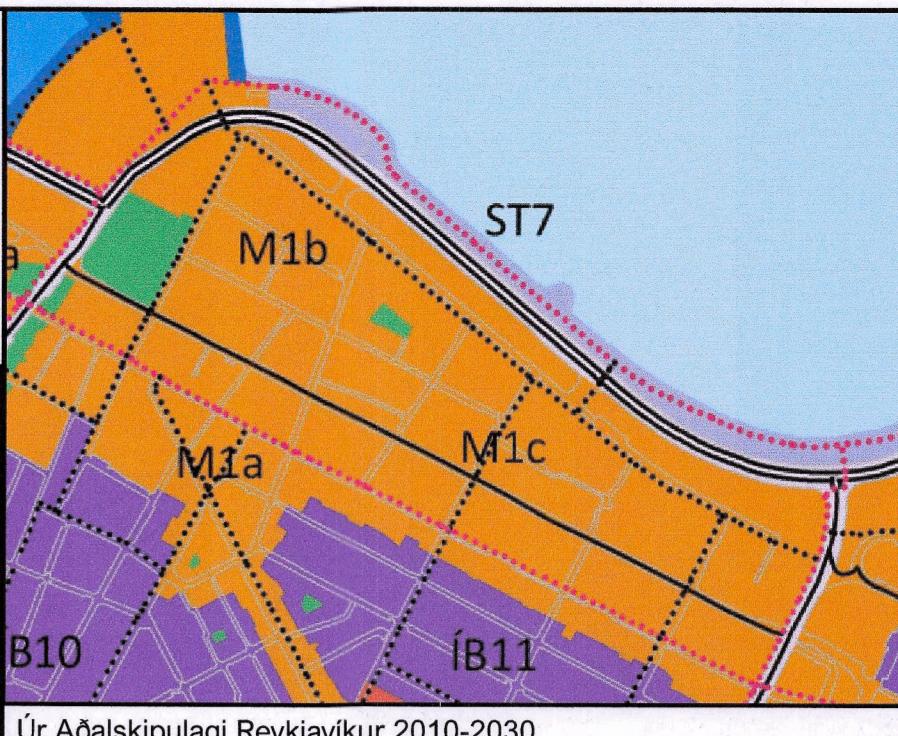

Úr Aðalskipulagi Reykjavíkur 2010-2030

SKÝRINGAR

- Skipulasmörk fyrir breytingu
- - Ný skipulasmörk
- Nýbyggingar
- Endurbýggingarréttur
- Óbreytt
- Óbreytt, með fyrirvara um byggingarframkvæmdir við Þjóðleikhús
- Götur
- Gangstígar
- Sjór
- Opin svæði
- Grenndarvöllur, hugsanleg staðsetning dagvistar- og skólaþóða

Norðurpila

Deiliskipulagsbreyting þessi sem fengi hefur meðferð í samræmi við ákvæði 1. mgr. 43. gr. skipulagslaða nr. 123/2010 var samþykkt í þegarreiði.

þann 11. febrúar 2021 og a
enb. afar f skipulagsfulltrúa þann

9. apríl 2021.

Tillagan var auglýst frá 19. febrúar 2021
með athugasemda fresti til 7. apríl 2021.

Auglýsing um gildistóku breytingarinnar var birt í B-deild Stjórnarhlíðanda þann 20.



YRKI ARKITEKTAR
Mýragötu 26, 101 Reykjavík
Sími: +354 552 6629
Kt: 560997-3109
www.yrkj.is
yrki@yrkj.is

Ásdís H. Ágústsdóttir Arkitekt FAI

Sóleyjberg Arkitekt FAI

VERKAUPI	VERK	HEMMUR	ÚTGEFID AF
Reykjavíkurborg			
DAGSETNING	KVARDI	TEIKNAD	ÚTGEGIÐ AF
25.01.2021	1:1000 (A1)	GÁ	GÁ
TEIKNING	VERK NR.	TEIKNING NR.	ÚTGÁFA
D01	V314	1 af 1	