



Aðalskipulag Reykjavíkur 2010-2030 - staðsetning

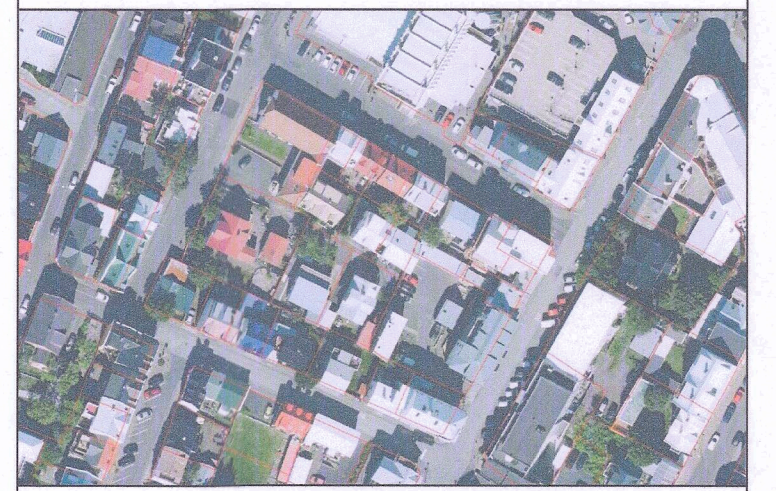


Lofmynd frá Borgarvefjía af reit 1.180.2 - ástand í dag

núverandi

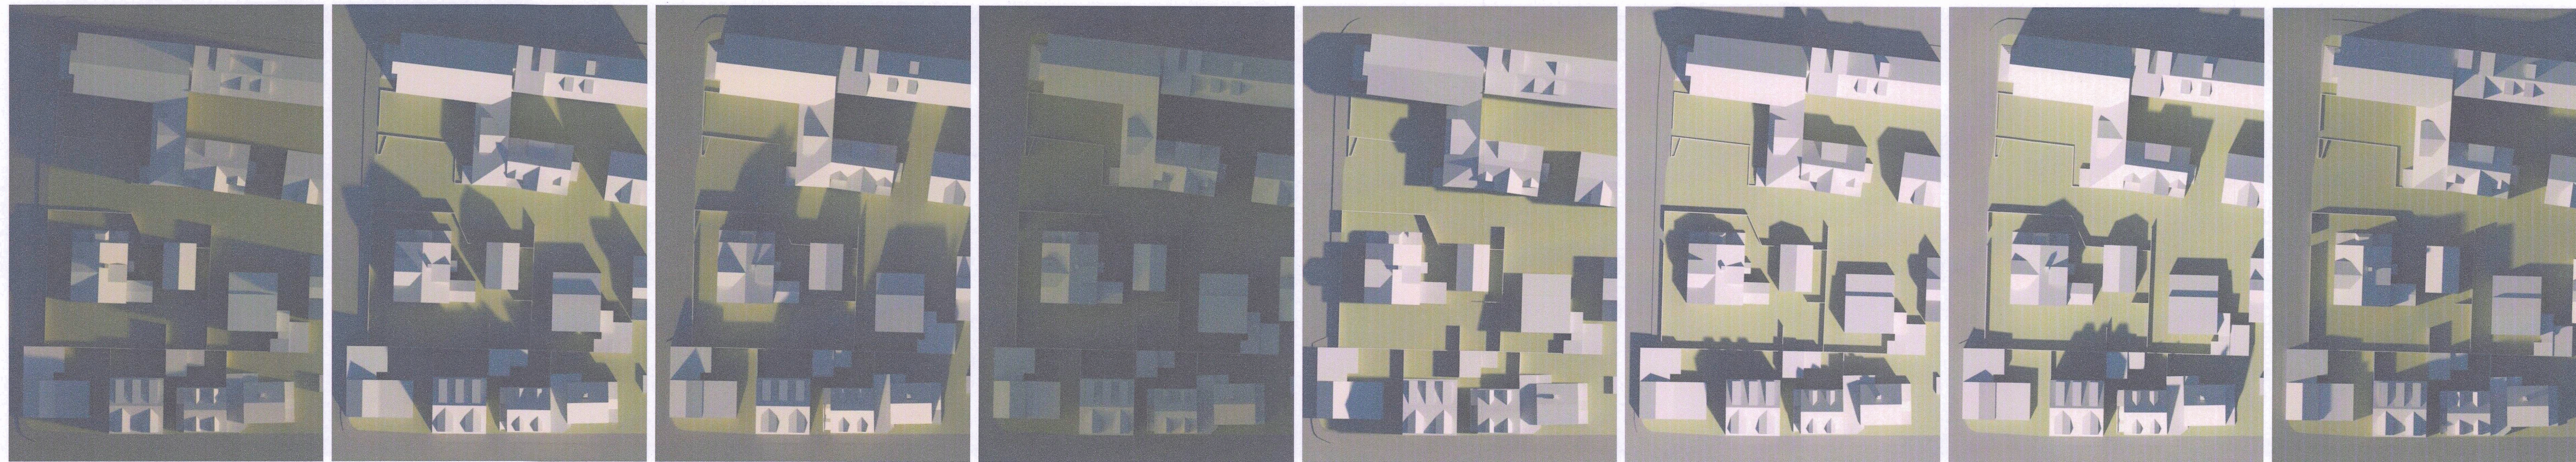

21. mars kl 9.00 21. mars kl 12.00 21. mars kl 15.00 21. mars kl 18.00 21. júní kl 9.00 21. júní kl 12.00 21. júní kl 15.00 21. júní kl 18.00

tillaga

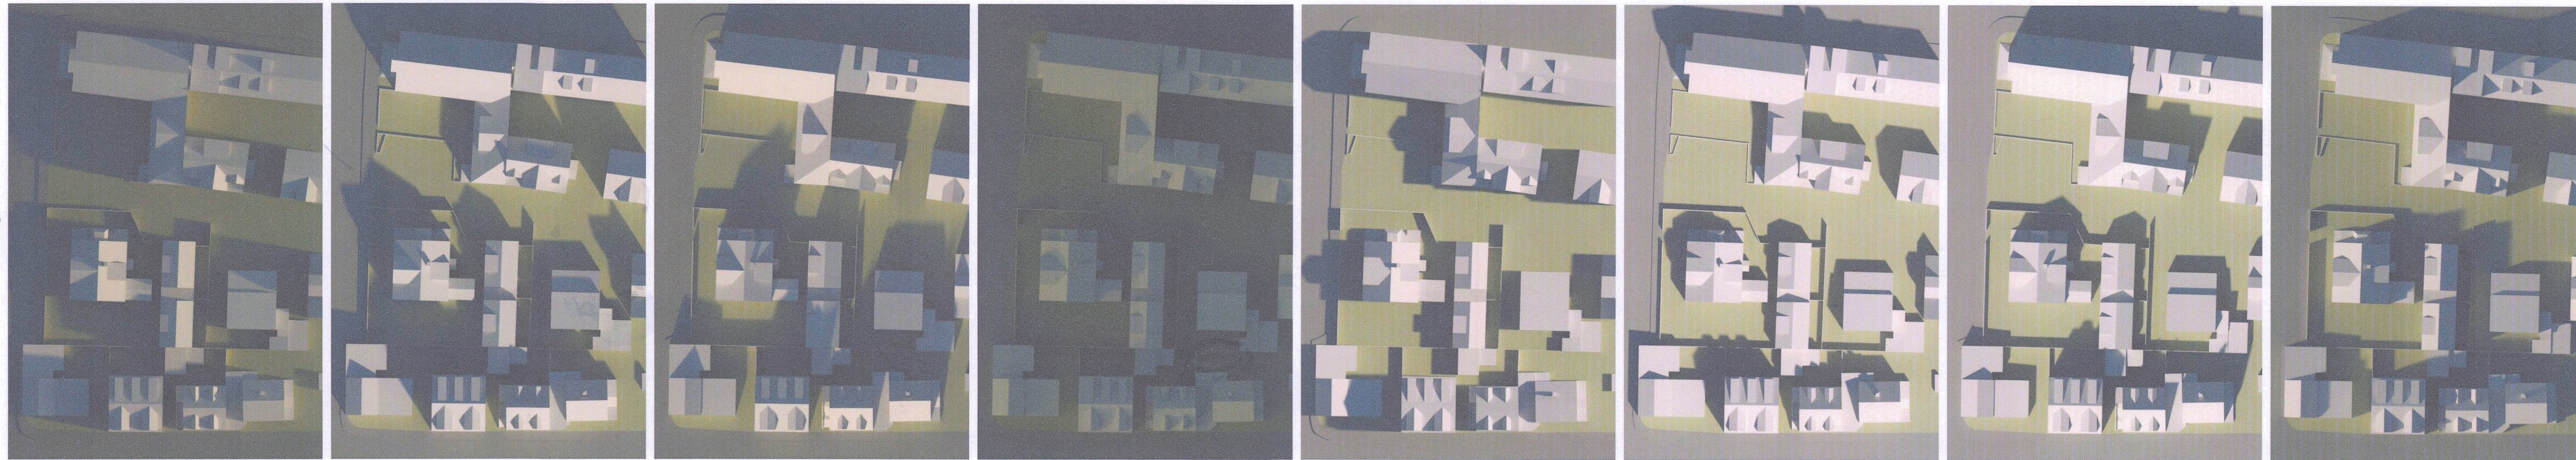

21. mars kl 9.00 21. mars kl 12.00 21. mars kl 15.00 21. mars kl 18.00 21. júní kl 9.00 21. júní kl 12.00 21. júní kl 15.00 21. júní kl 18.00

INGÓLFSSTRÆTI 21
101 REYKJAVÍK
SKUGGAVARP Á REIT 1.180.2

STUDIO GRANDA	Smiðjustigur 11b Reykjavík IS-101 Ísland	002	HANNAÐ: SMC
			TEIKNAD: GÓG
Sími	+(354) 562 2661	KVARÐI: 1:500	
email	studiogranda@studiogranda.is	DAGS: 01.03.2021	
		BREYTT:	

Handwritten signature