



ÖRFIRISEY - Deiliskipulagsbreyting Vesturhöfn - TILLAGA


DEILISKIPULAGSÁETLANIR Í GILDI

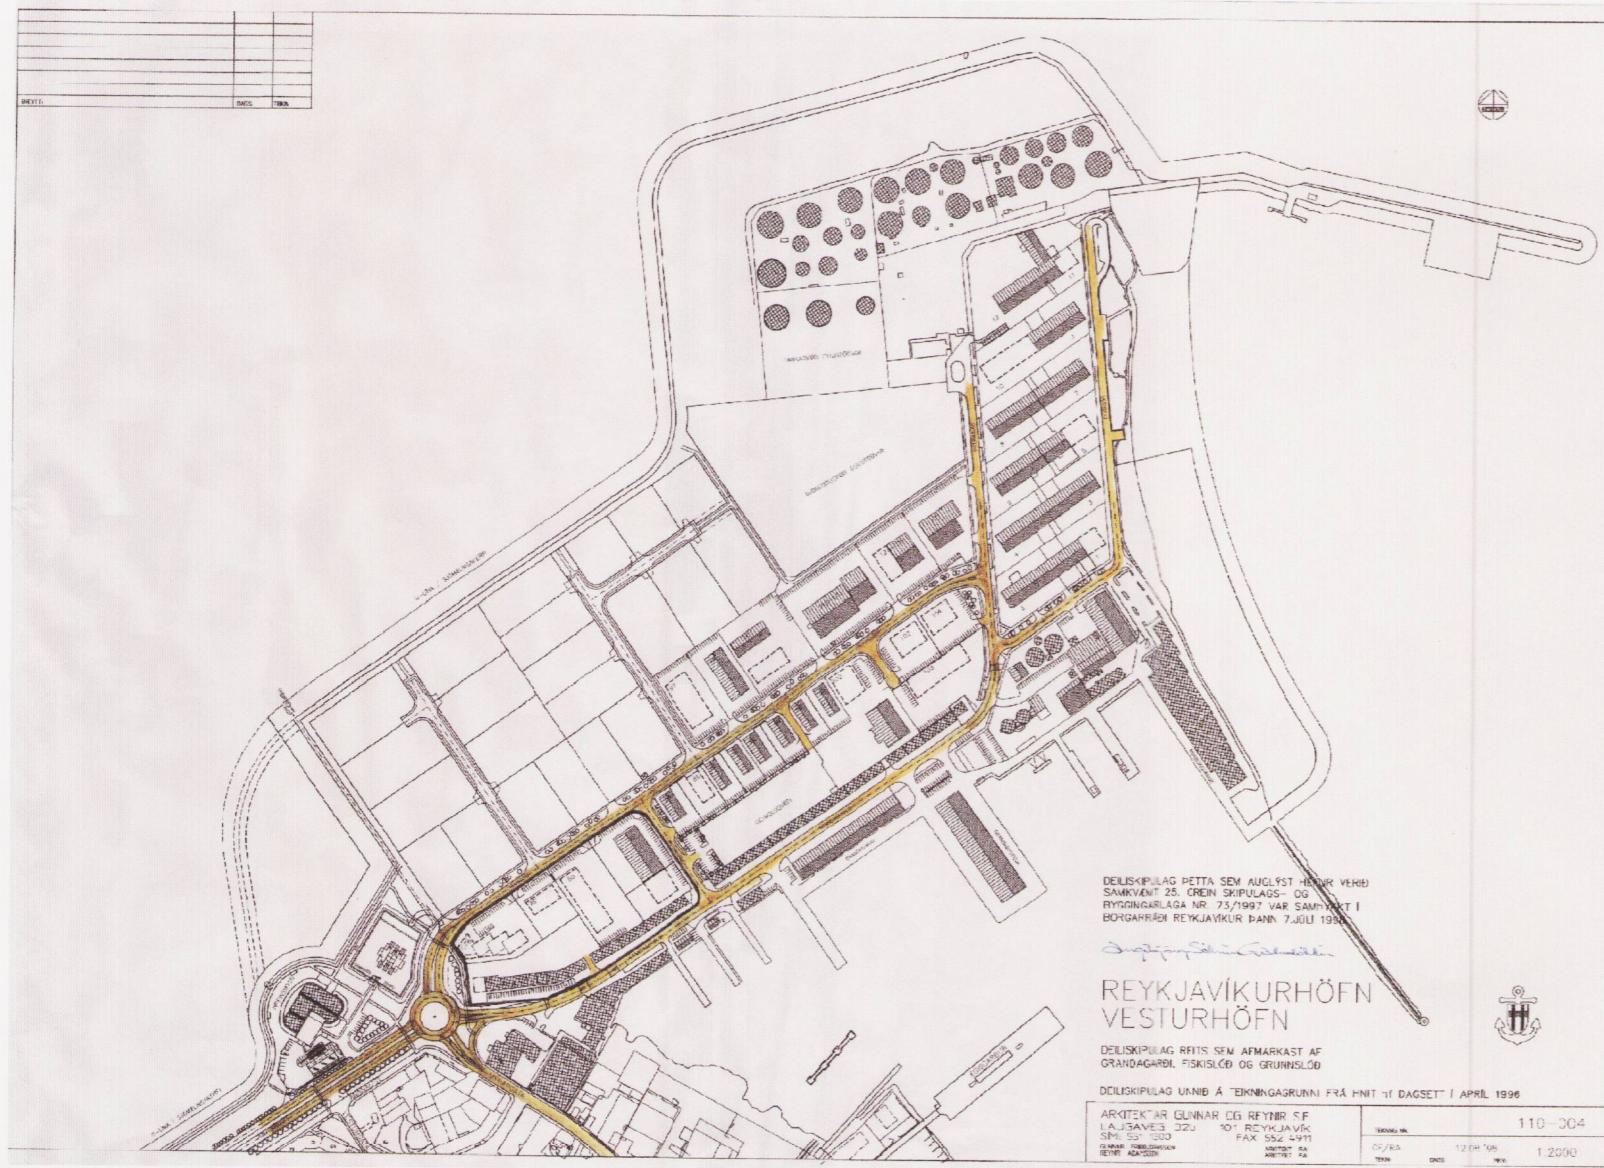


Samþykkt/staðfest 7.7.1998

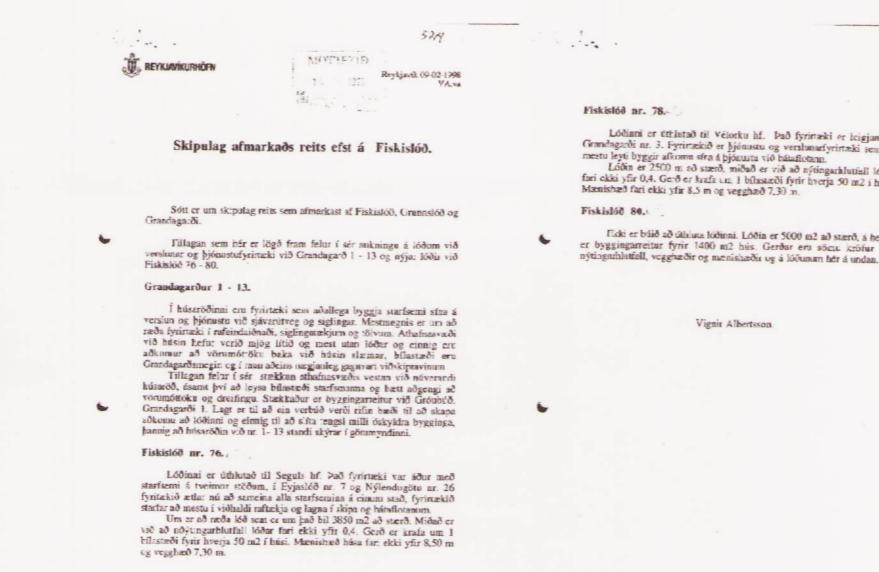


Samþykkt/staðfest 7.7.1998 - greinargerð

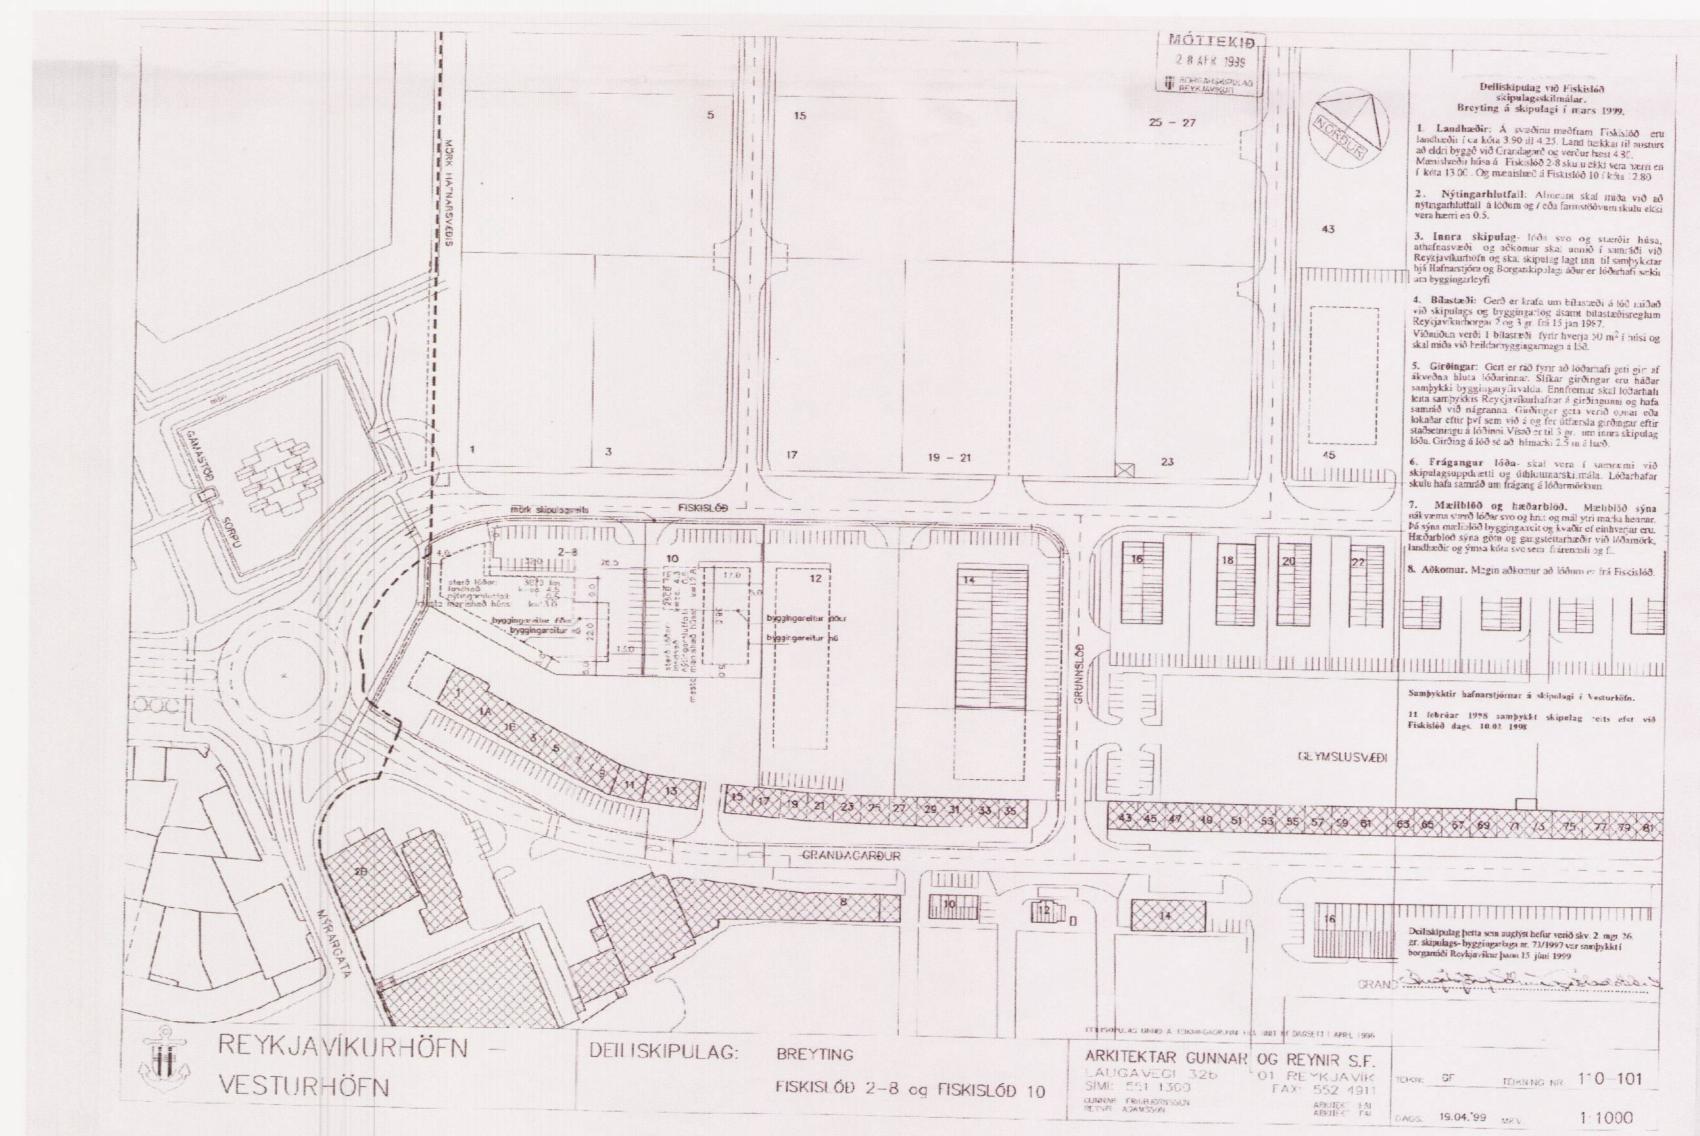


Samþykkt/staðfest 15.6.1999

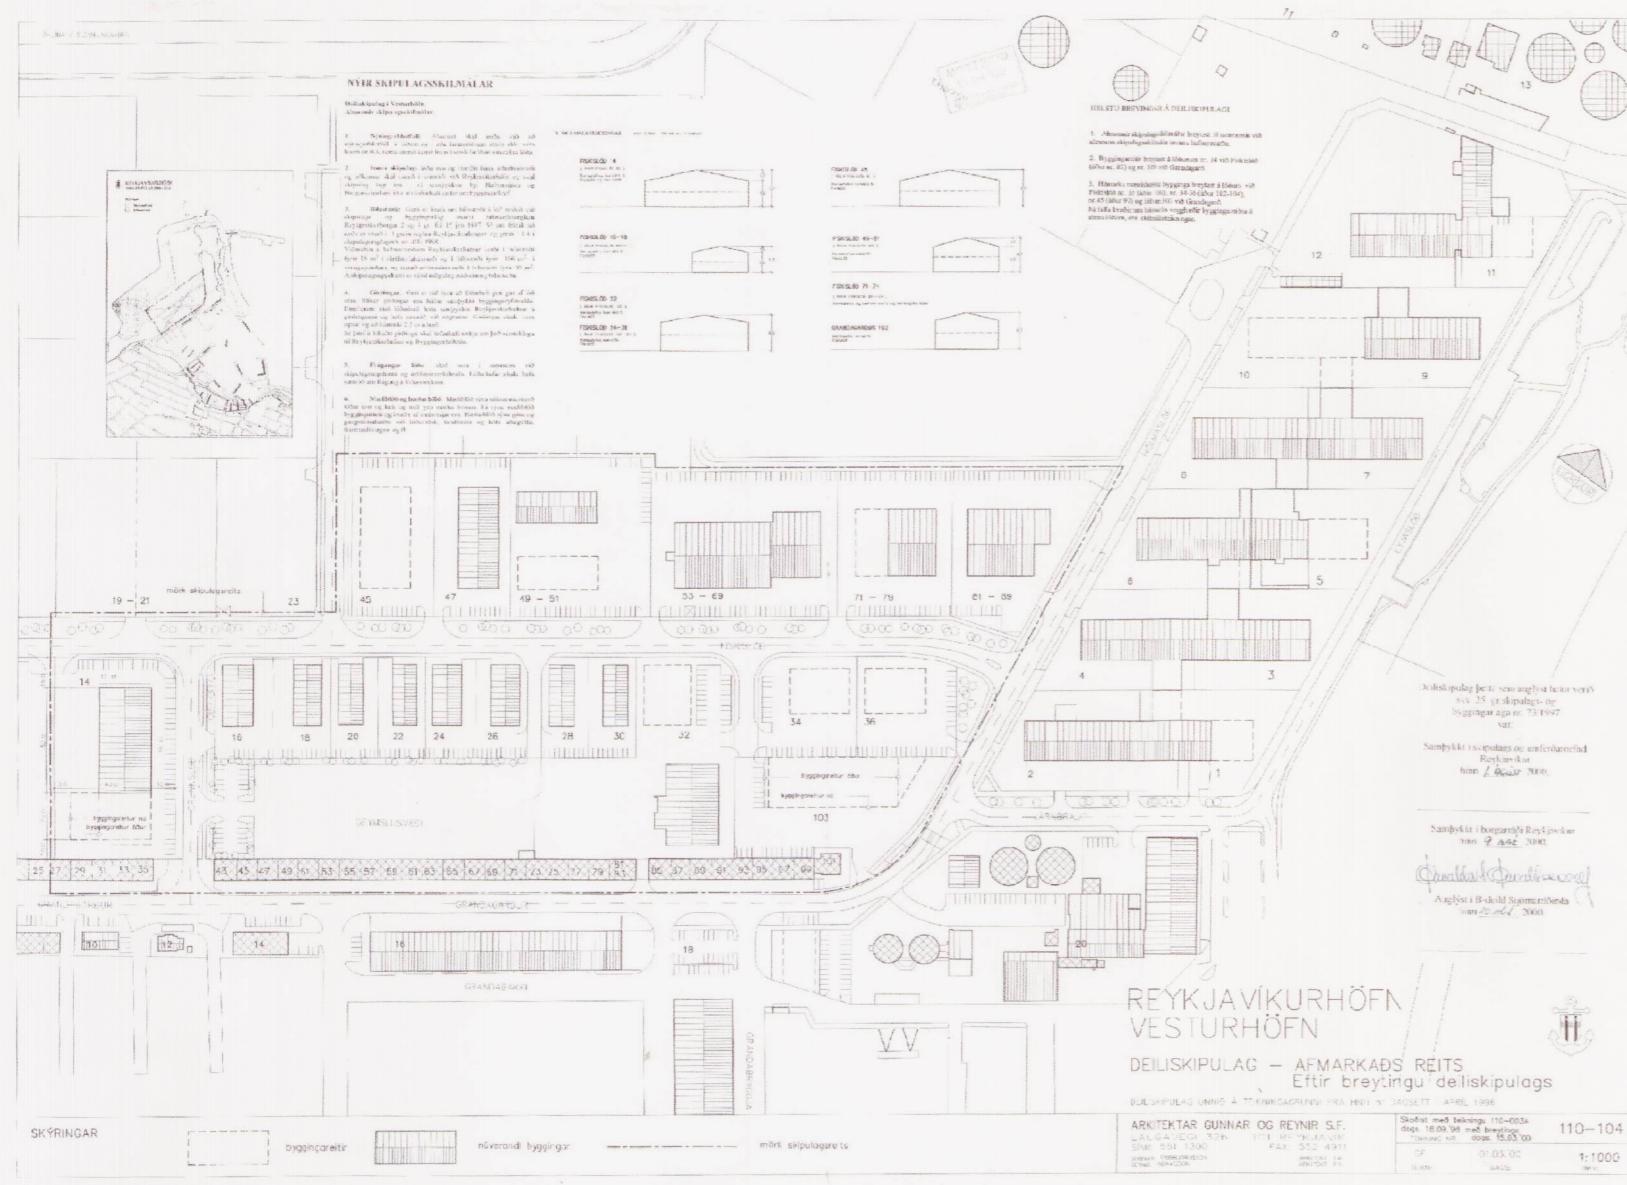


Samþykkt/staðfest 9.5.2000 og auglýst í B-deild Stjórnartíðinda 20.10. 2000

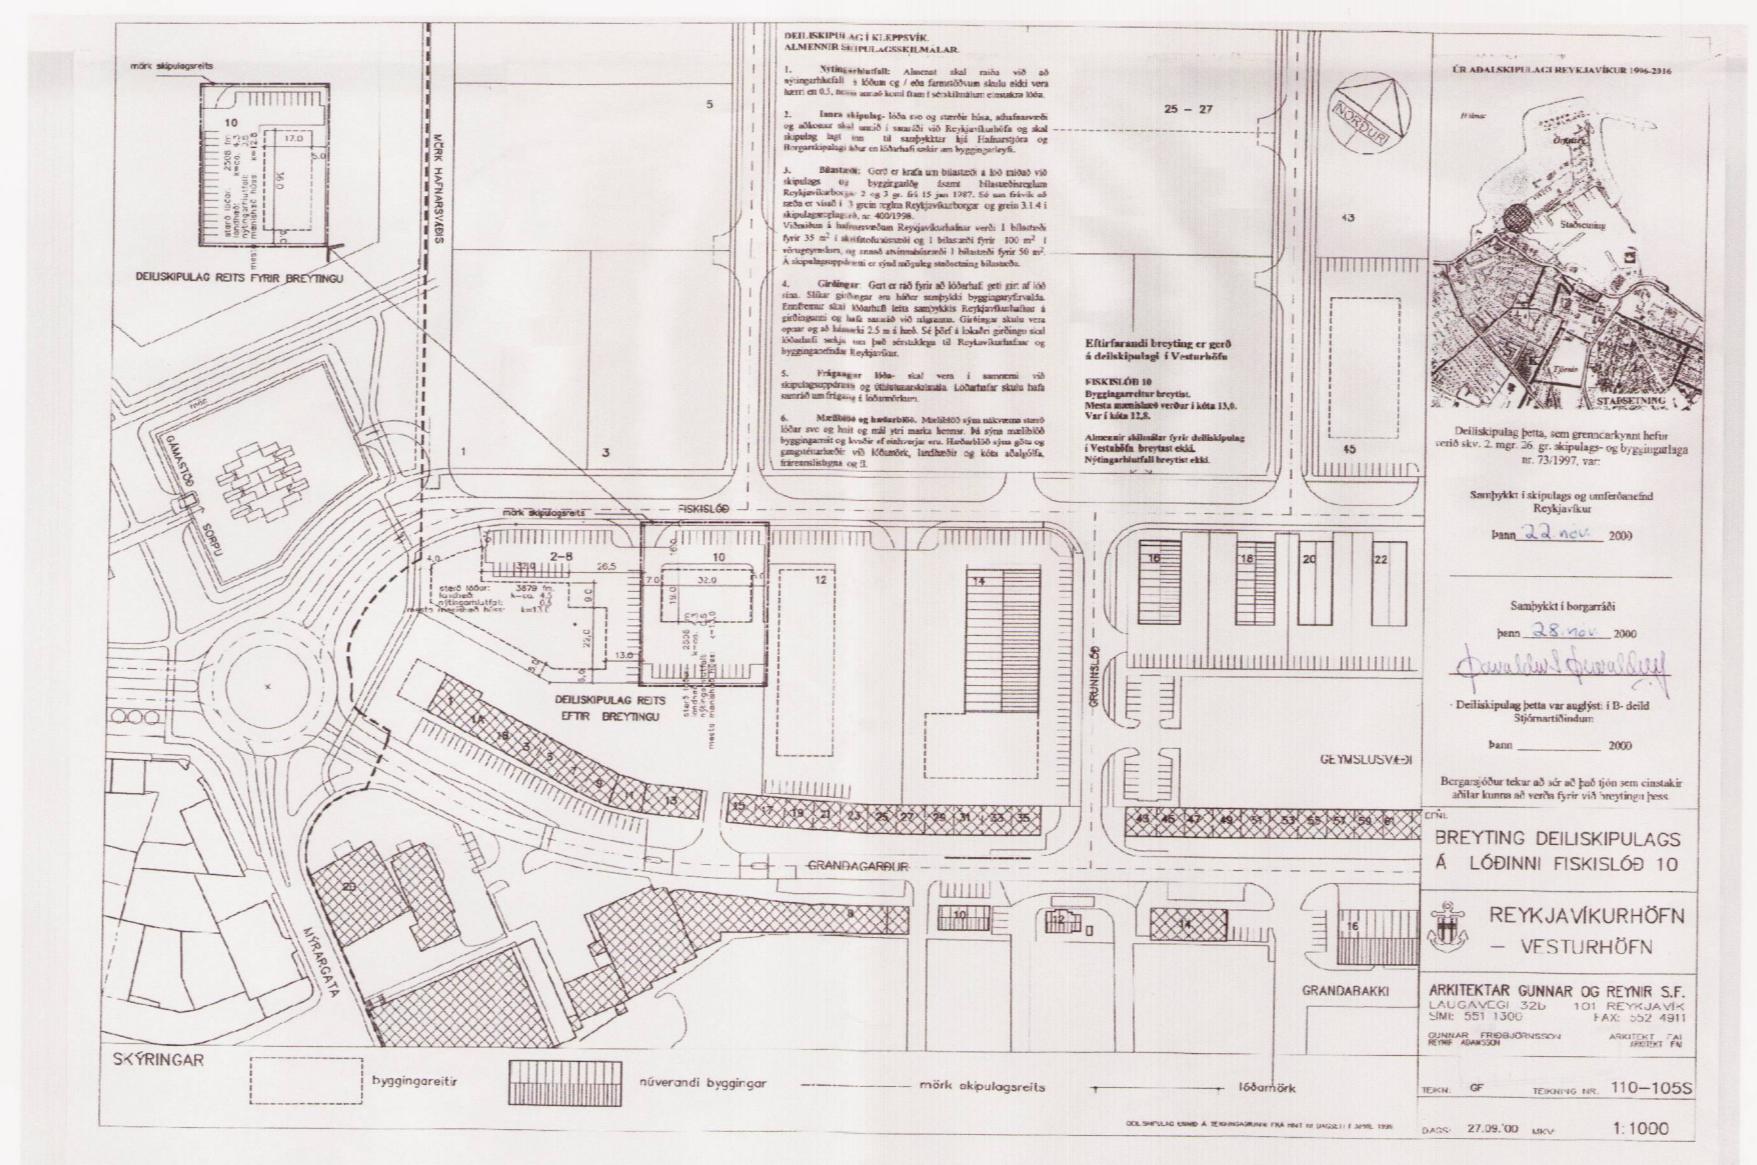

Samþykkt/staðfest 28.11.2000

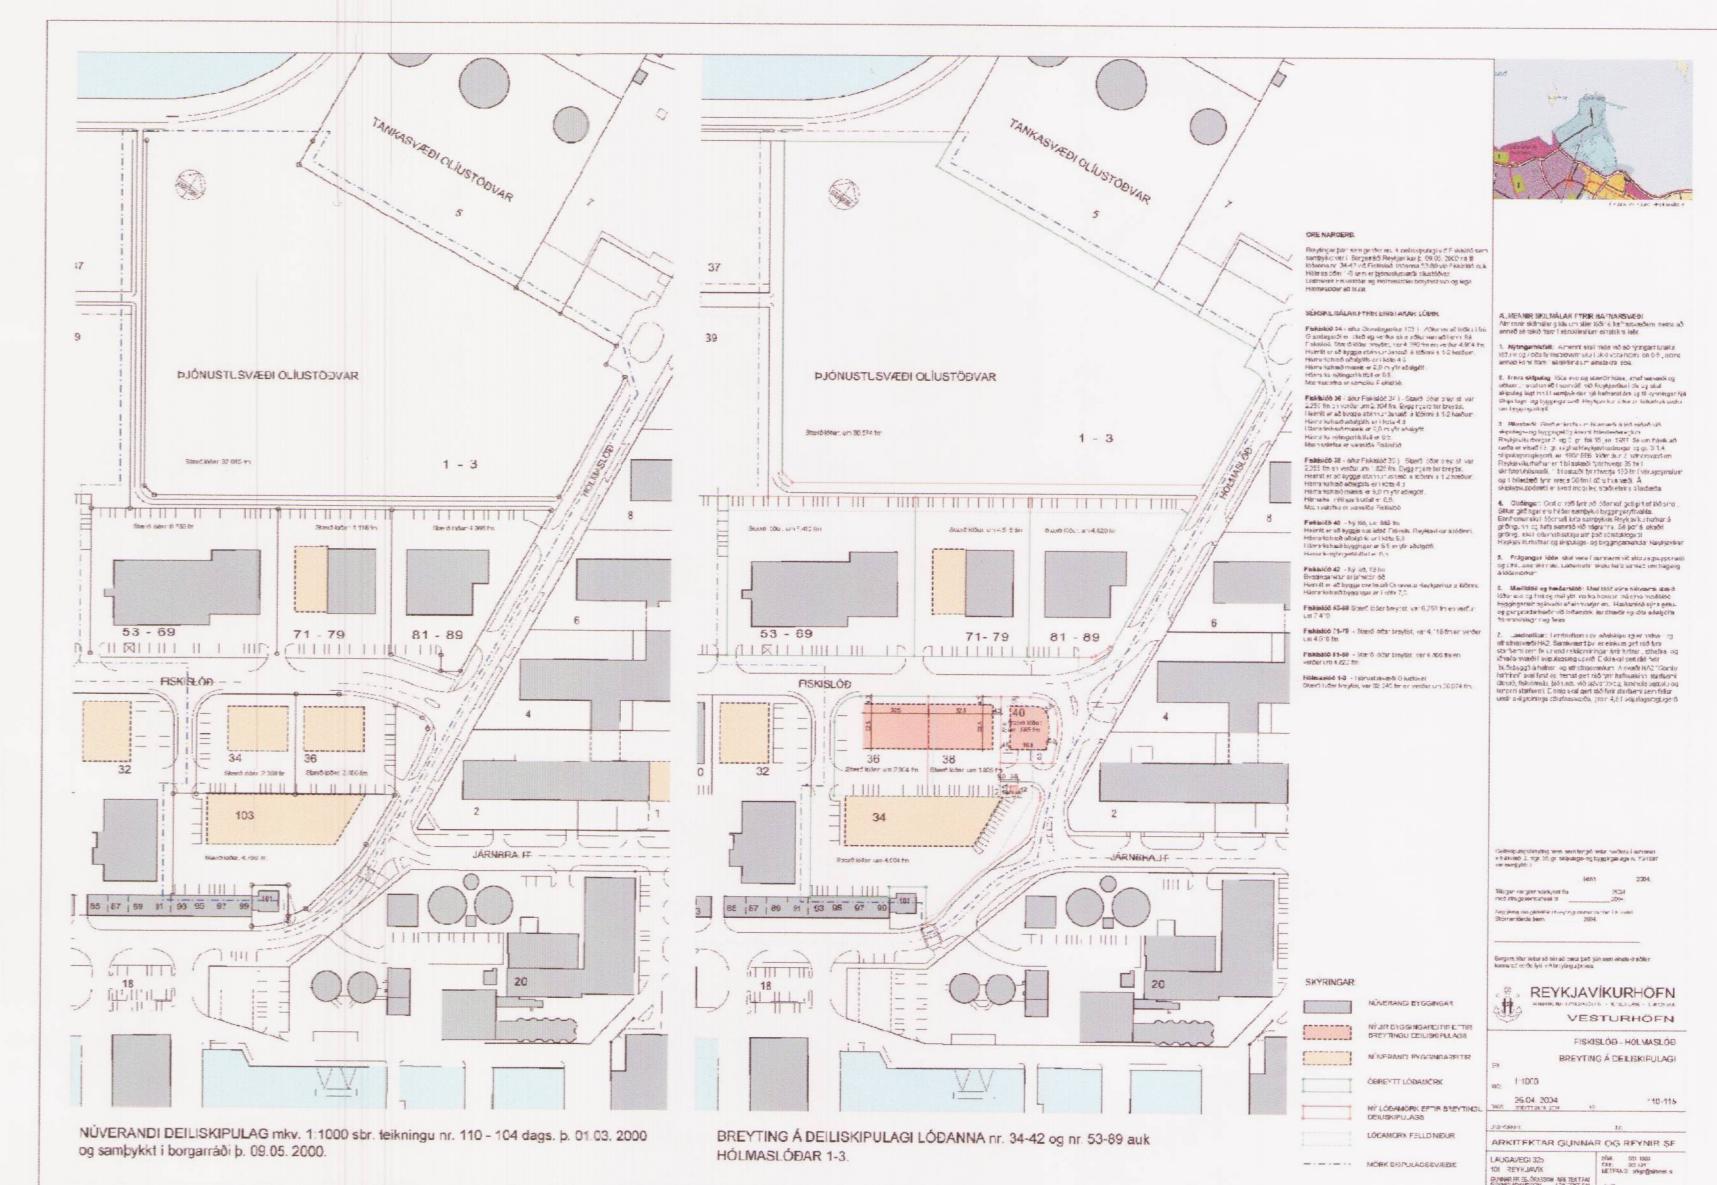

Samþykkt/staðfest 30.6.2004

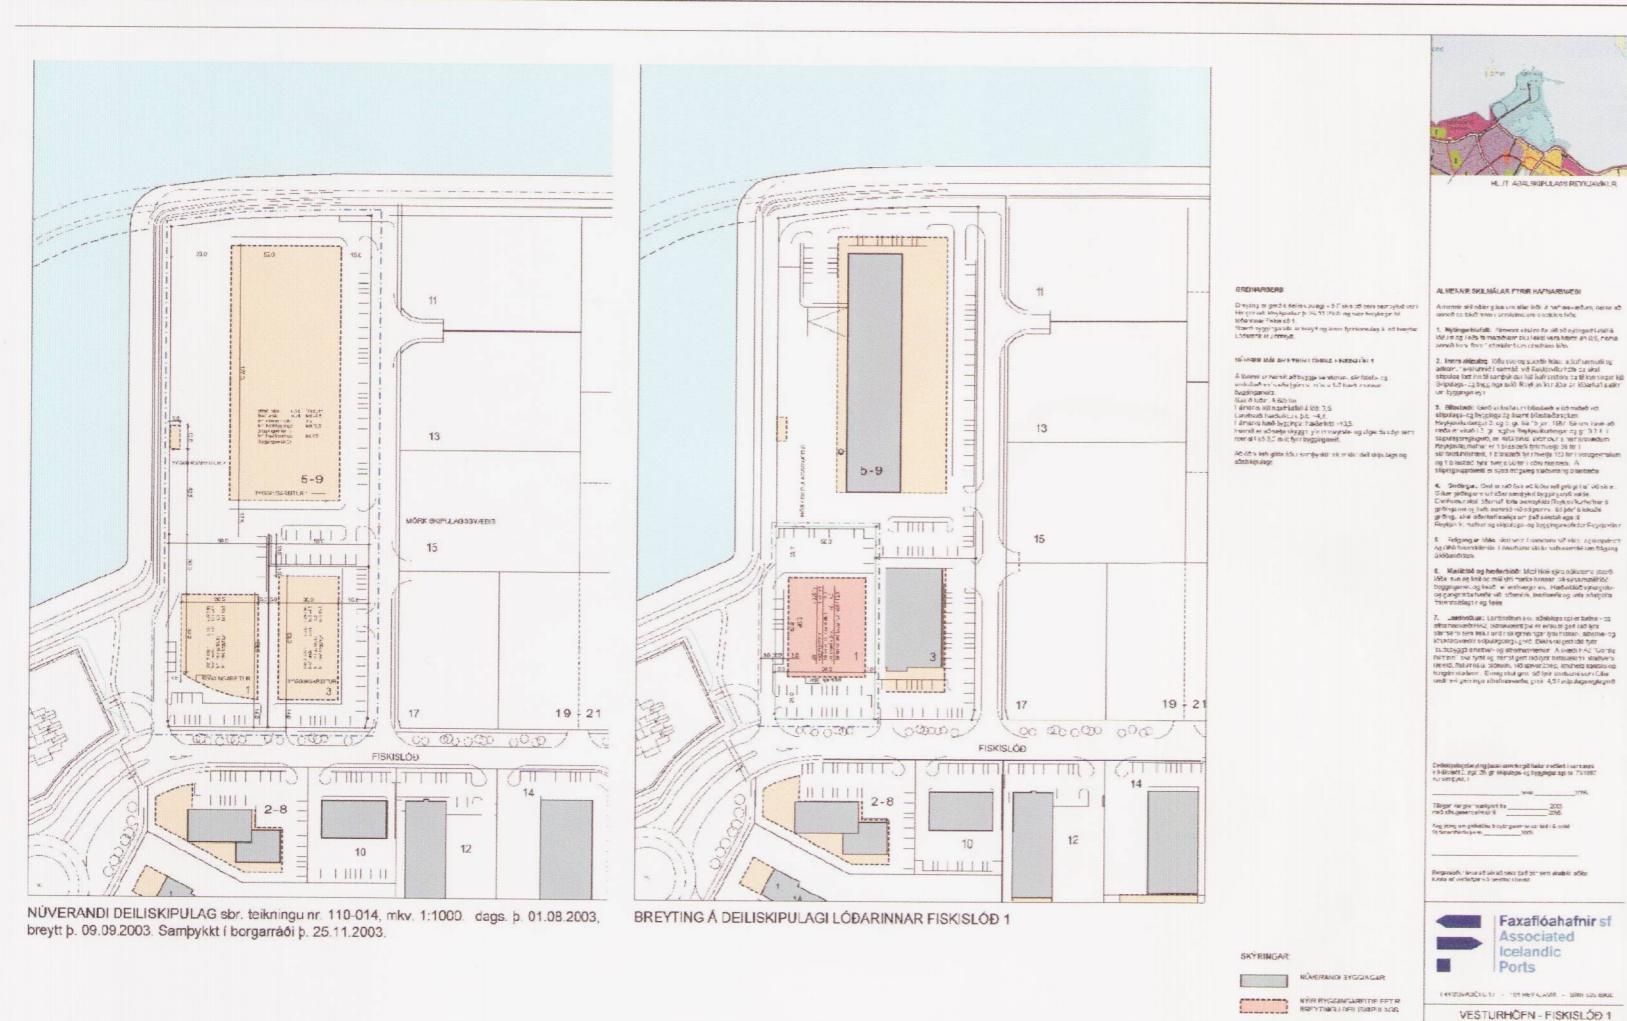

Samþykkt/staðfest 31.8.2005



Samþykkt/staðfest 15.6.2006 og auglýst í B-deild Stjórnartíðinda 5.10. 2006

TEKNISTOFA ARKITEKTA GYLF GUÐJÓNSSON OG FELAGAR ehf. arkitektar fai.	ÖRFIRISEY Deiliskipulagsbreyting Vesturhöfn Yfirlitsuppráttar deiliskipulagsáetlanir í gildi
SKÓLAVORDUSTIG 3 SÍMI 552-8740 NETTANGL: TEIKNA.IS	VERK 14-205
HANNAD TEKNAD jej KVARDI ekki í kvarða Á1	BLAD 004

Faxfíloðahafnir sf
Associated
Icelandic
Ports

Reykjavíkurborg

REYKJAVÍK
11. nóvember 2014, breytt 11. desember 2014,
uppfært 22. janúar 2015

Önnur skipulagsgagn: Deiliskipulagsuppráttar nr. 001, 002, 003 og 005 dags. 22. janúar 2015.
Yfirlitsupprátturinn verður ekki samþykkt eða staðfestur en er eigi að síður mikilvægar til þess að skýra intak, samhengi og markmið deiliskipulagsins.

Við gildistóku skipulagsáetlanunar falla eldi áætlanir úr gildi.