




# RIMAHVERFI (Smárarími / Sóleyjarími)

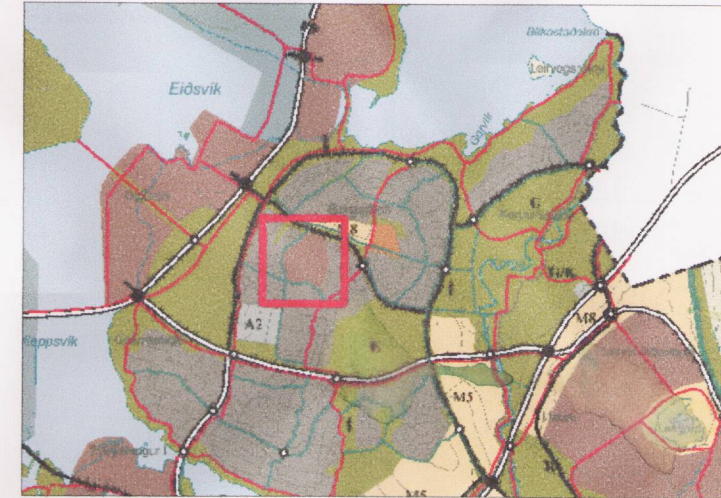


ÚRTAK ÚR SAMÞYKKTU AÐALSKIPULAGI 2001-2024

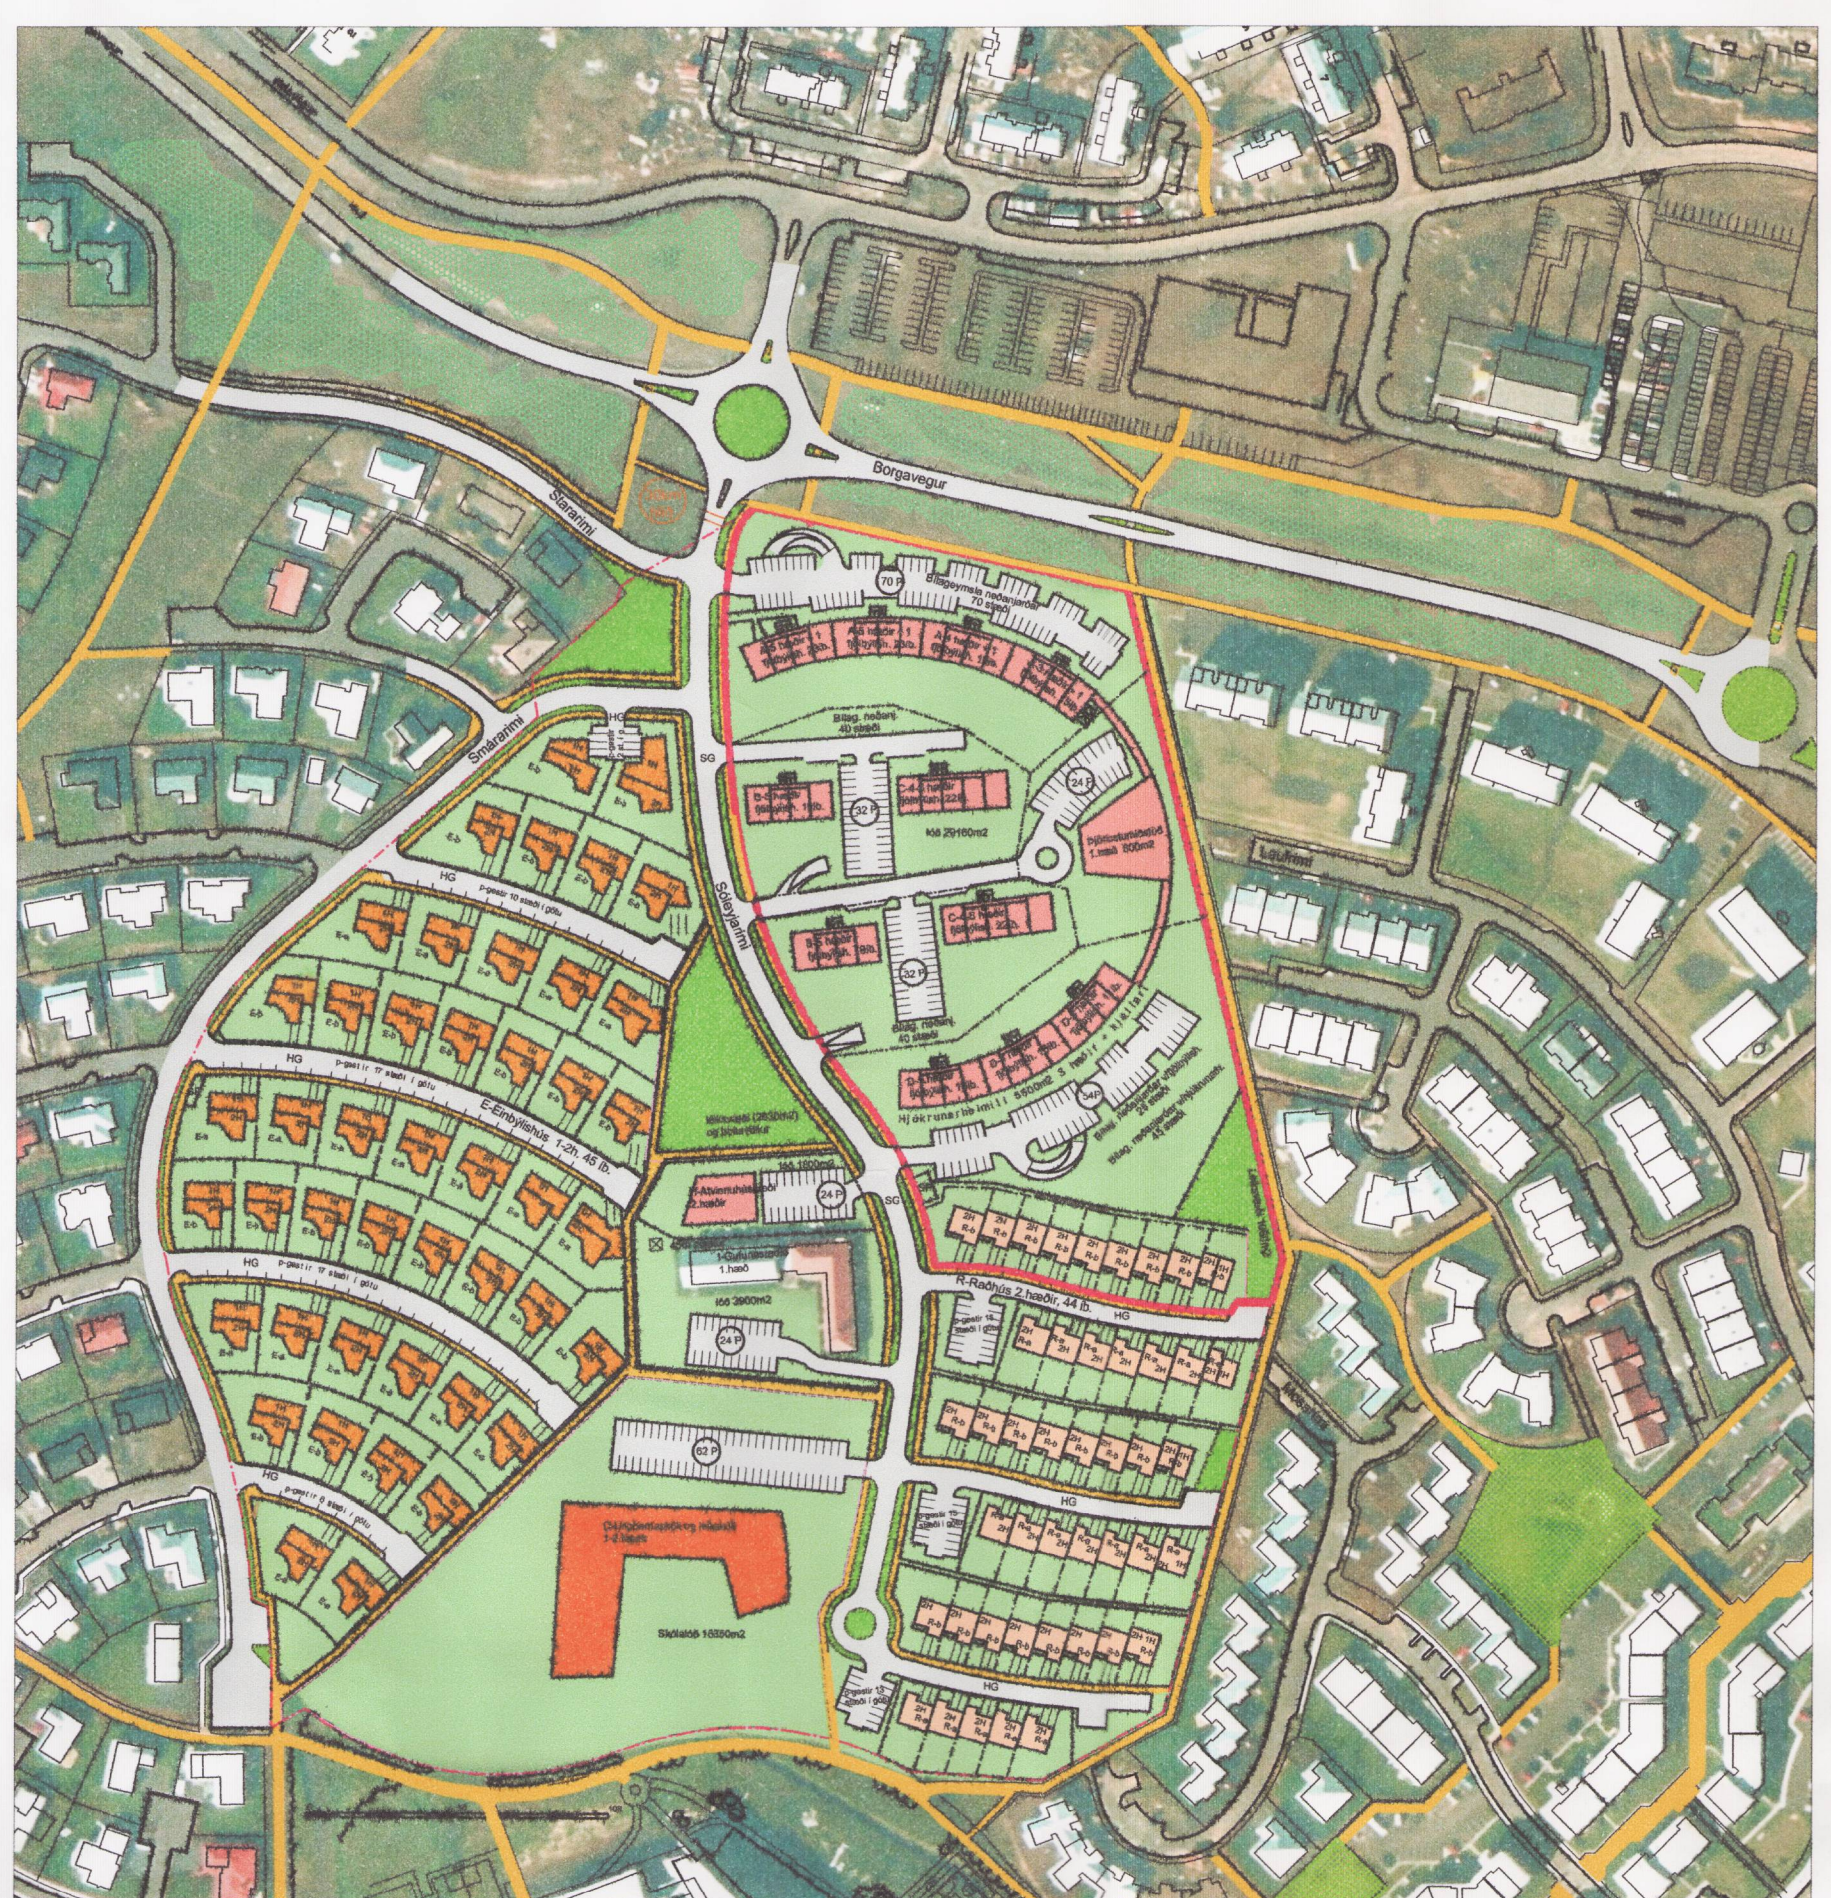


SKÝRINGARUPPDRATTUR AF DEILISKIPULAGI LANDSSÍMALÓÐAR EFTIR BREYTINGU mkv.1/2500

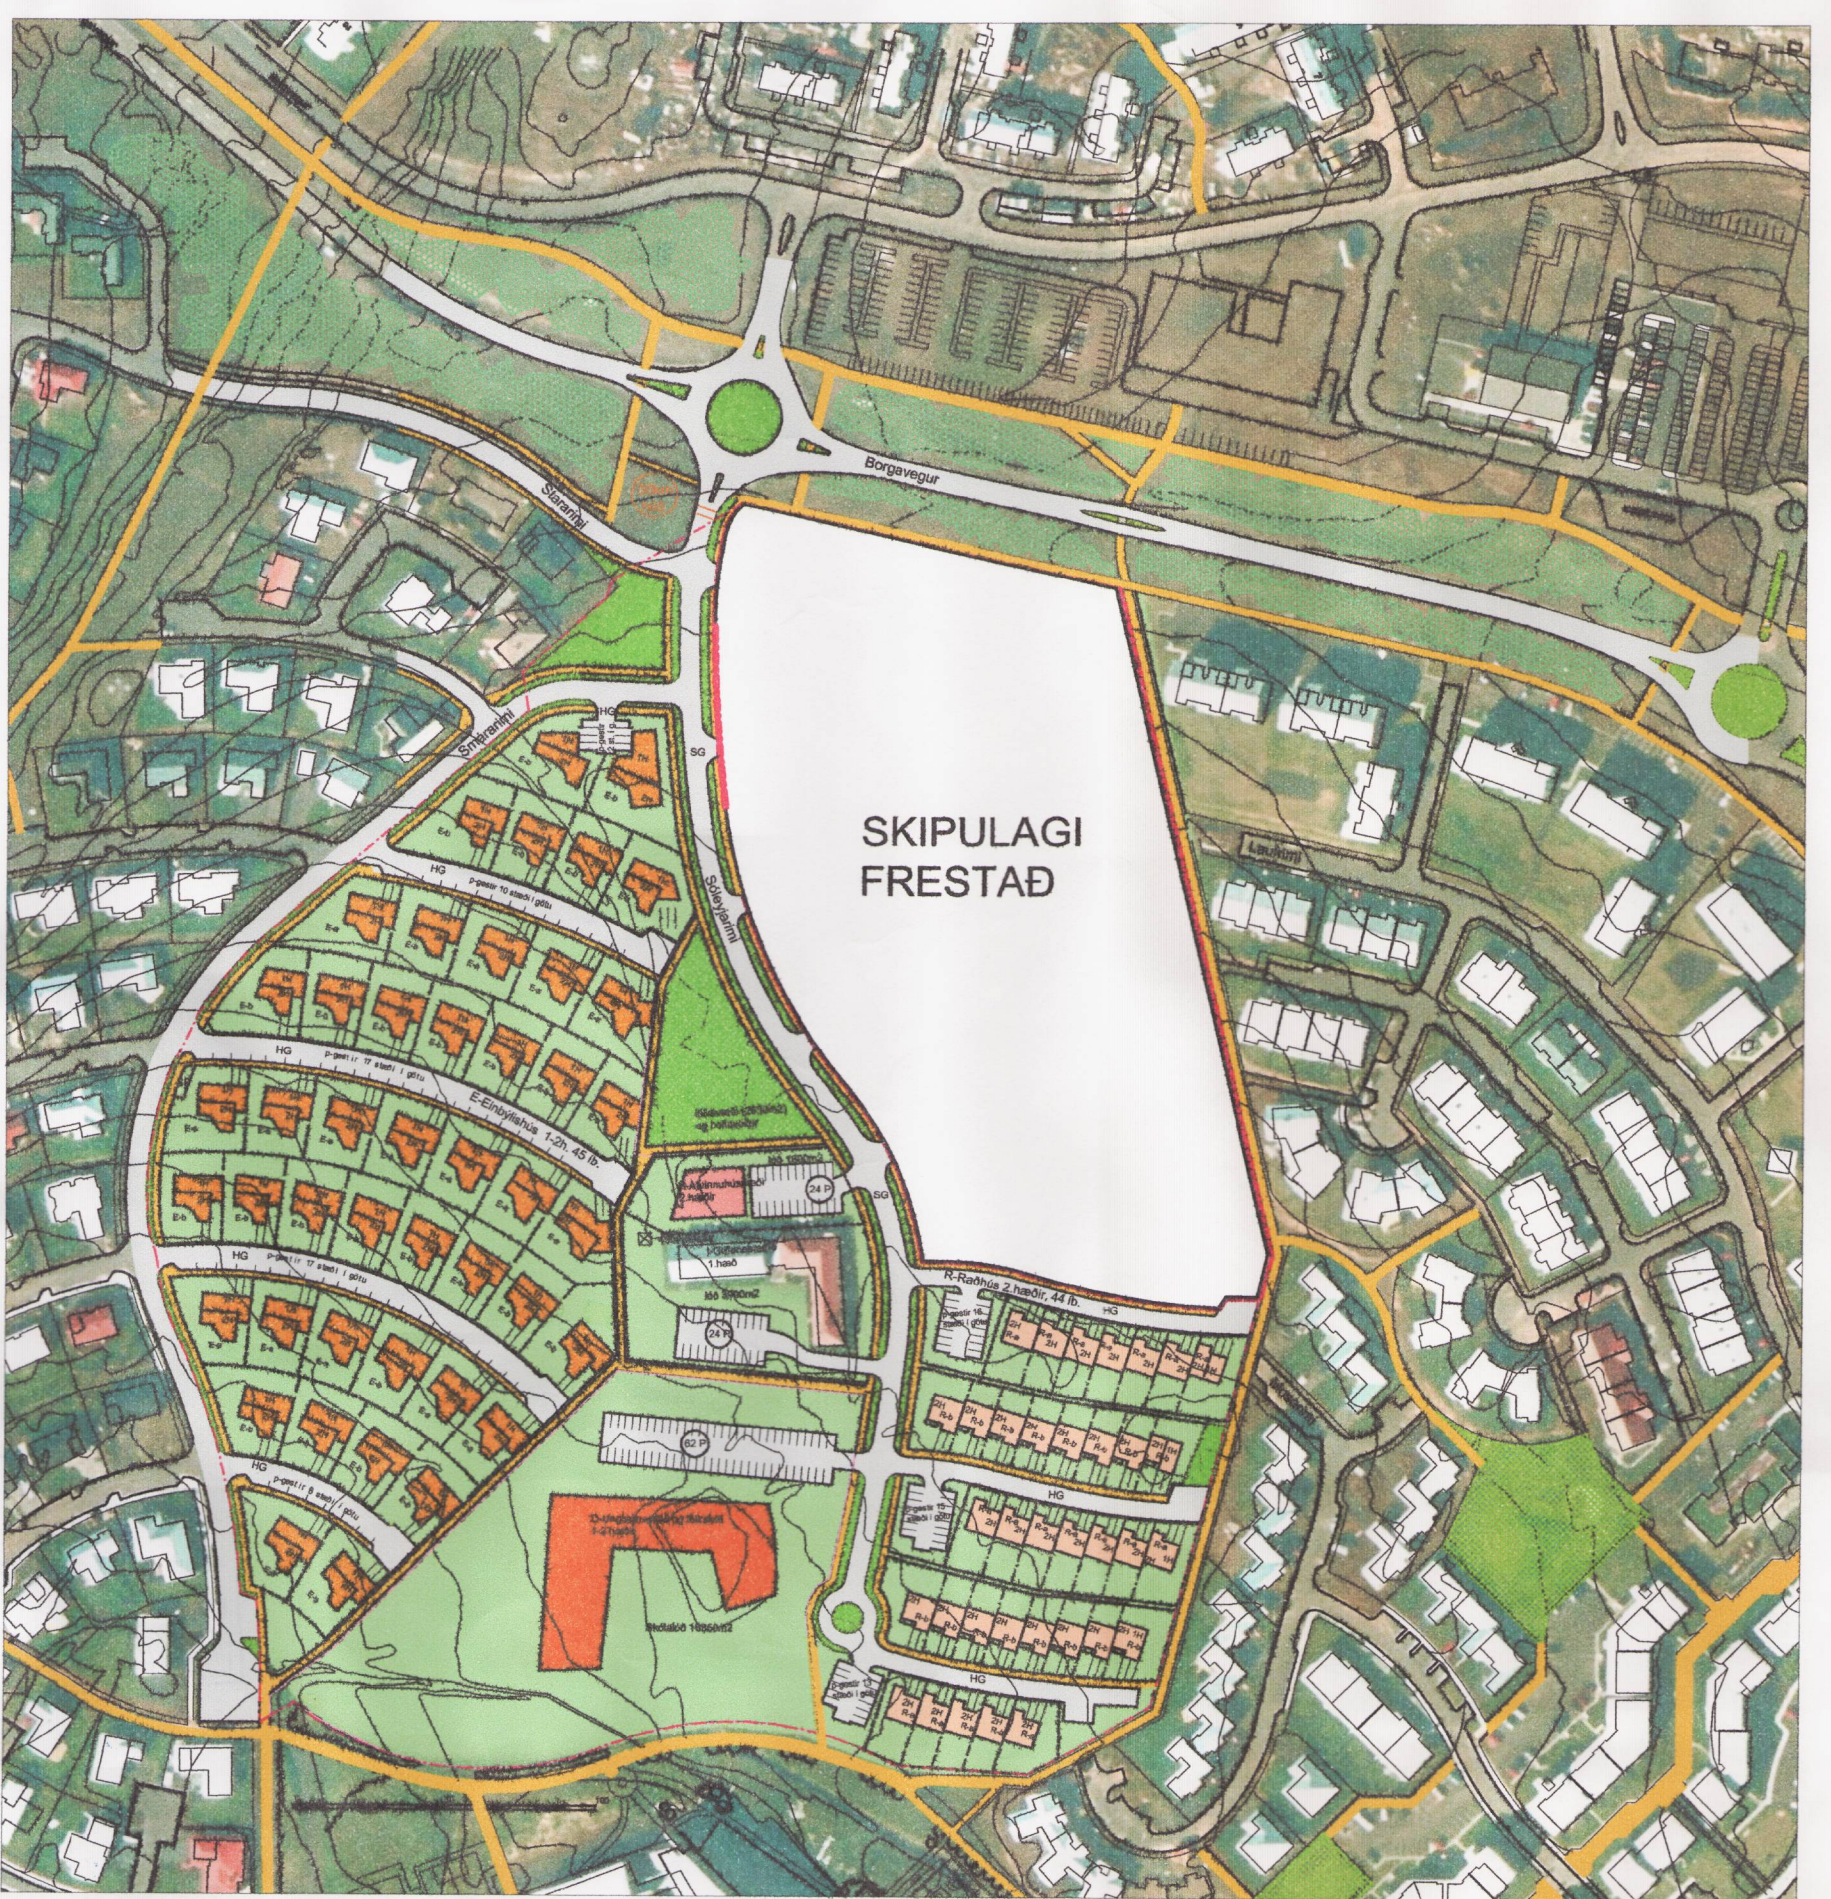

SKÝRINGARMYND AF DEILISKIPULAGI SEM SAMÞYKKT VAR Í BORGARSTJÓRN 05.12.2002. mkv. 1/2500

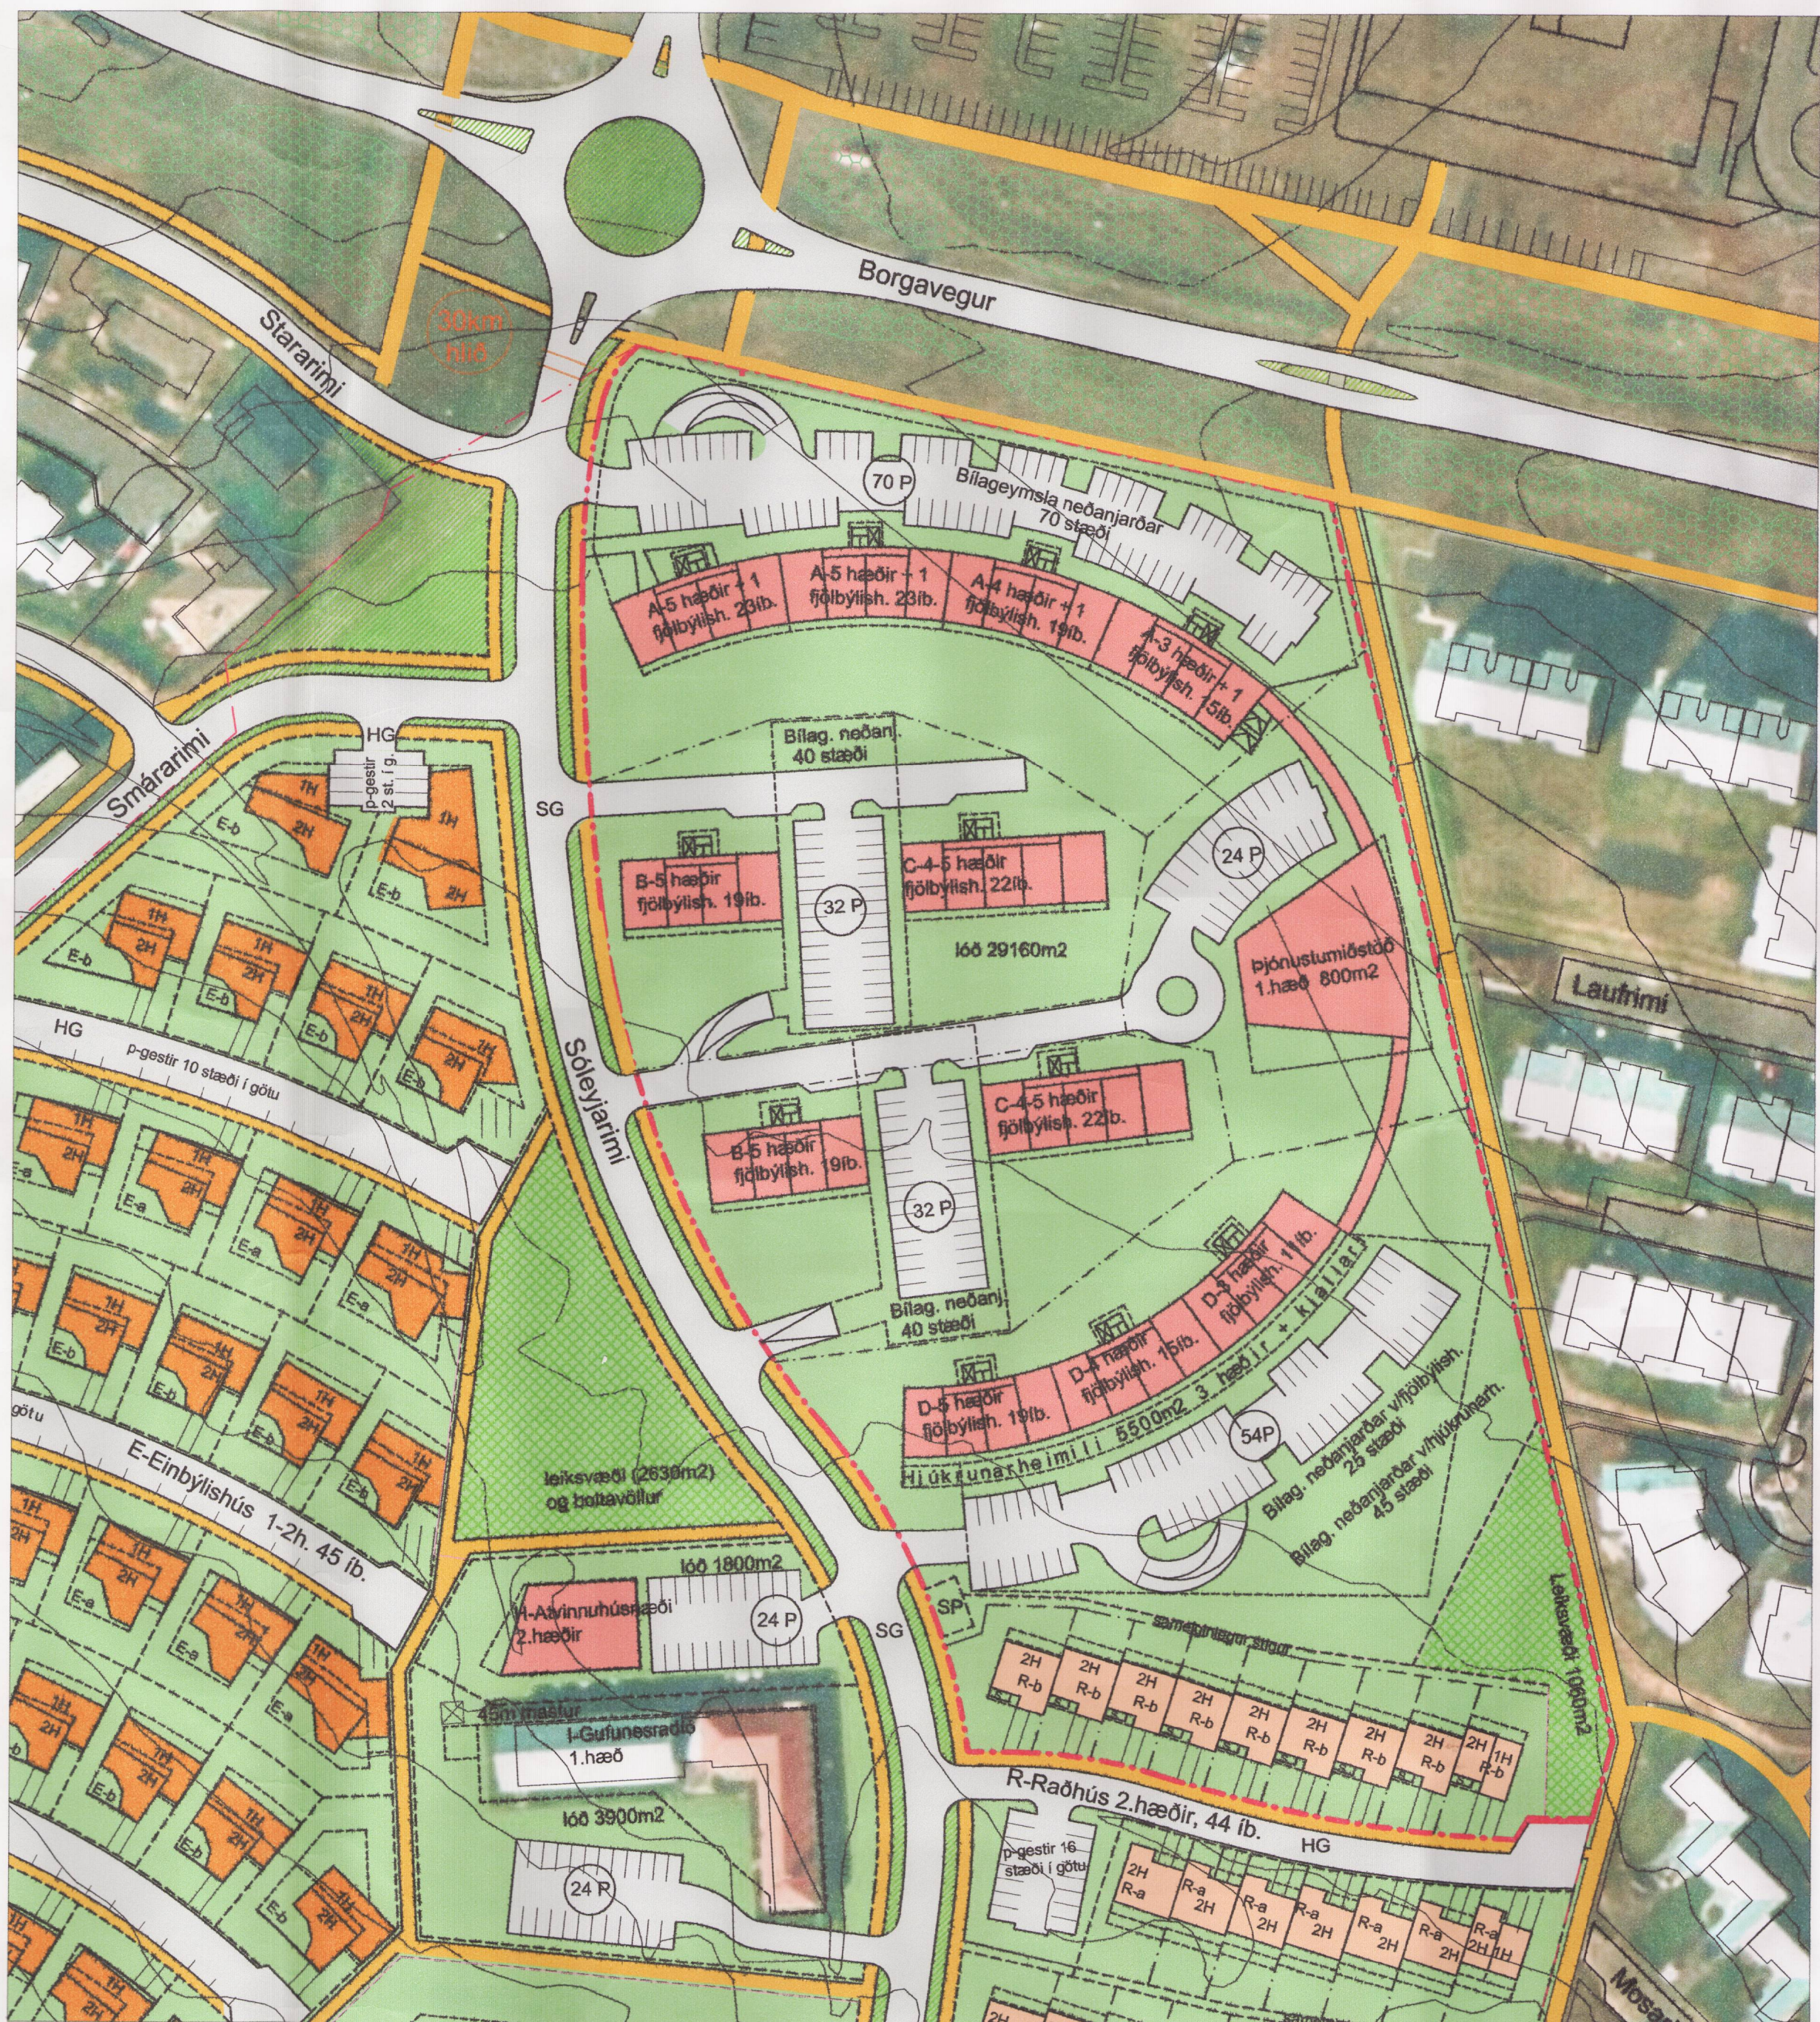

SKÝRINGARUPPDRATTUR Á REIT 4. mkv. 1/1000

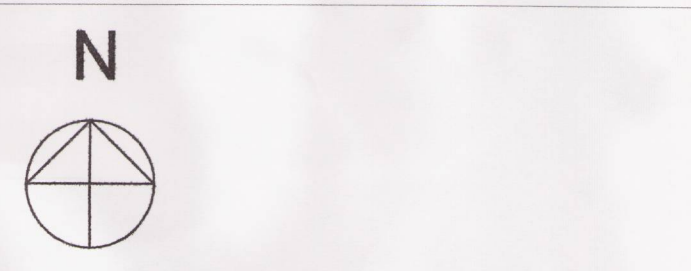

## SKÝRINGAR:

- Gras/trjágróður
- Leiksvæði
- Byggingarreitur
- Bundin byggingarlína
- Lóðamörk
- Sérnotahluti lóðar
- Mörk deiliskipulags
- hraðhindrun
- SG. Safngata
- HG. Húsagötur
- S. Sólstofa
- # P Fjöldi bílastæða á lóð
- Staðsetning er ekki endanleg
- Stígar, lega er leiðbeinandi
- SP Spennustöð

### Tölulegar upplýsingar uppdráttur A

A-(4,5,6h) + 1 fjölbylishús	80 íb.
2'B-6h. fjölbylishús	38 íb.
2'C-(4,5)h. fjölbylishús	44 íb.
Hjúkrunarheimili ca.5500m <sup>2</sup> eða	
D-(3,4,5h)	(45 íb.)
Samtals íbúðir í fjölbyli	(207 íb.) 162 íb.
R-Raðhús	9 íb.
Samtals íbúðir á skipulagsreit	(216 íb.) 171 íb.
Þjónustumiðstöð	ca. 800m <sup>2</sup>
Samtals íbúðir á Landssímalóð	(296 íb.) 251 íb.

Meðfylgjandi er greinargerð og skilmálar dags. 17.03.2003, breytt 18.06.2003, deiliskipulagsuppdráttur dags. 17.03.2003, breytt 18.06.2003 og skuggavörp.

### efni: Yfirlits-uppdráttur

mkv.: 1:1000, 1:2500

dags: 17.03.2003, breytt 29.05.2003, breytt 18.06.2003

### ZEPELIN ARKITEKTAR

Ori Arnason fa.  
Björn Sigurbjörnsson ftt.

Garðatorgi 7 210 Garðabær  
sími 5533640  
fax 5657994  
netfang zepelin@zepelin.is

Unnið fyrir Byggingafélagið Viðar ehf. í samvinnu við Skipulags- og byggingarsvið Reykjavíkur

teikn. nr.

