



SÓLEYJARIMI 1-23 DELISKIPULAGSBREYTING

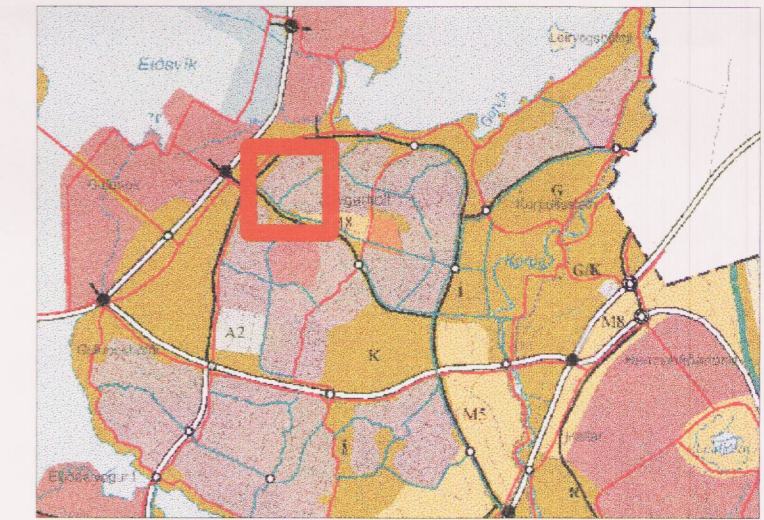


HLUTI AF ADALSKIPULAGI REYKJAVÍKUR 2001-2024

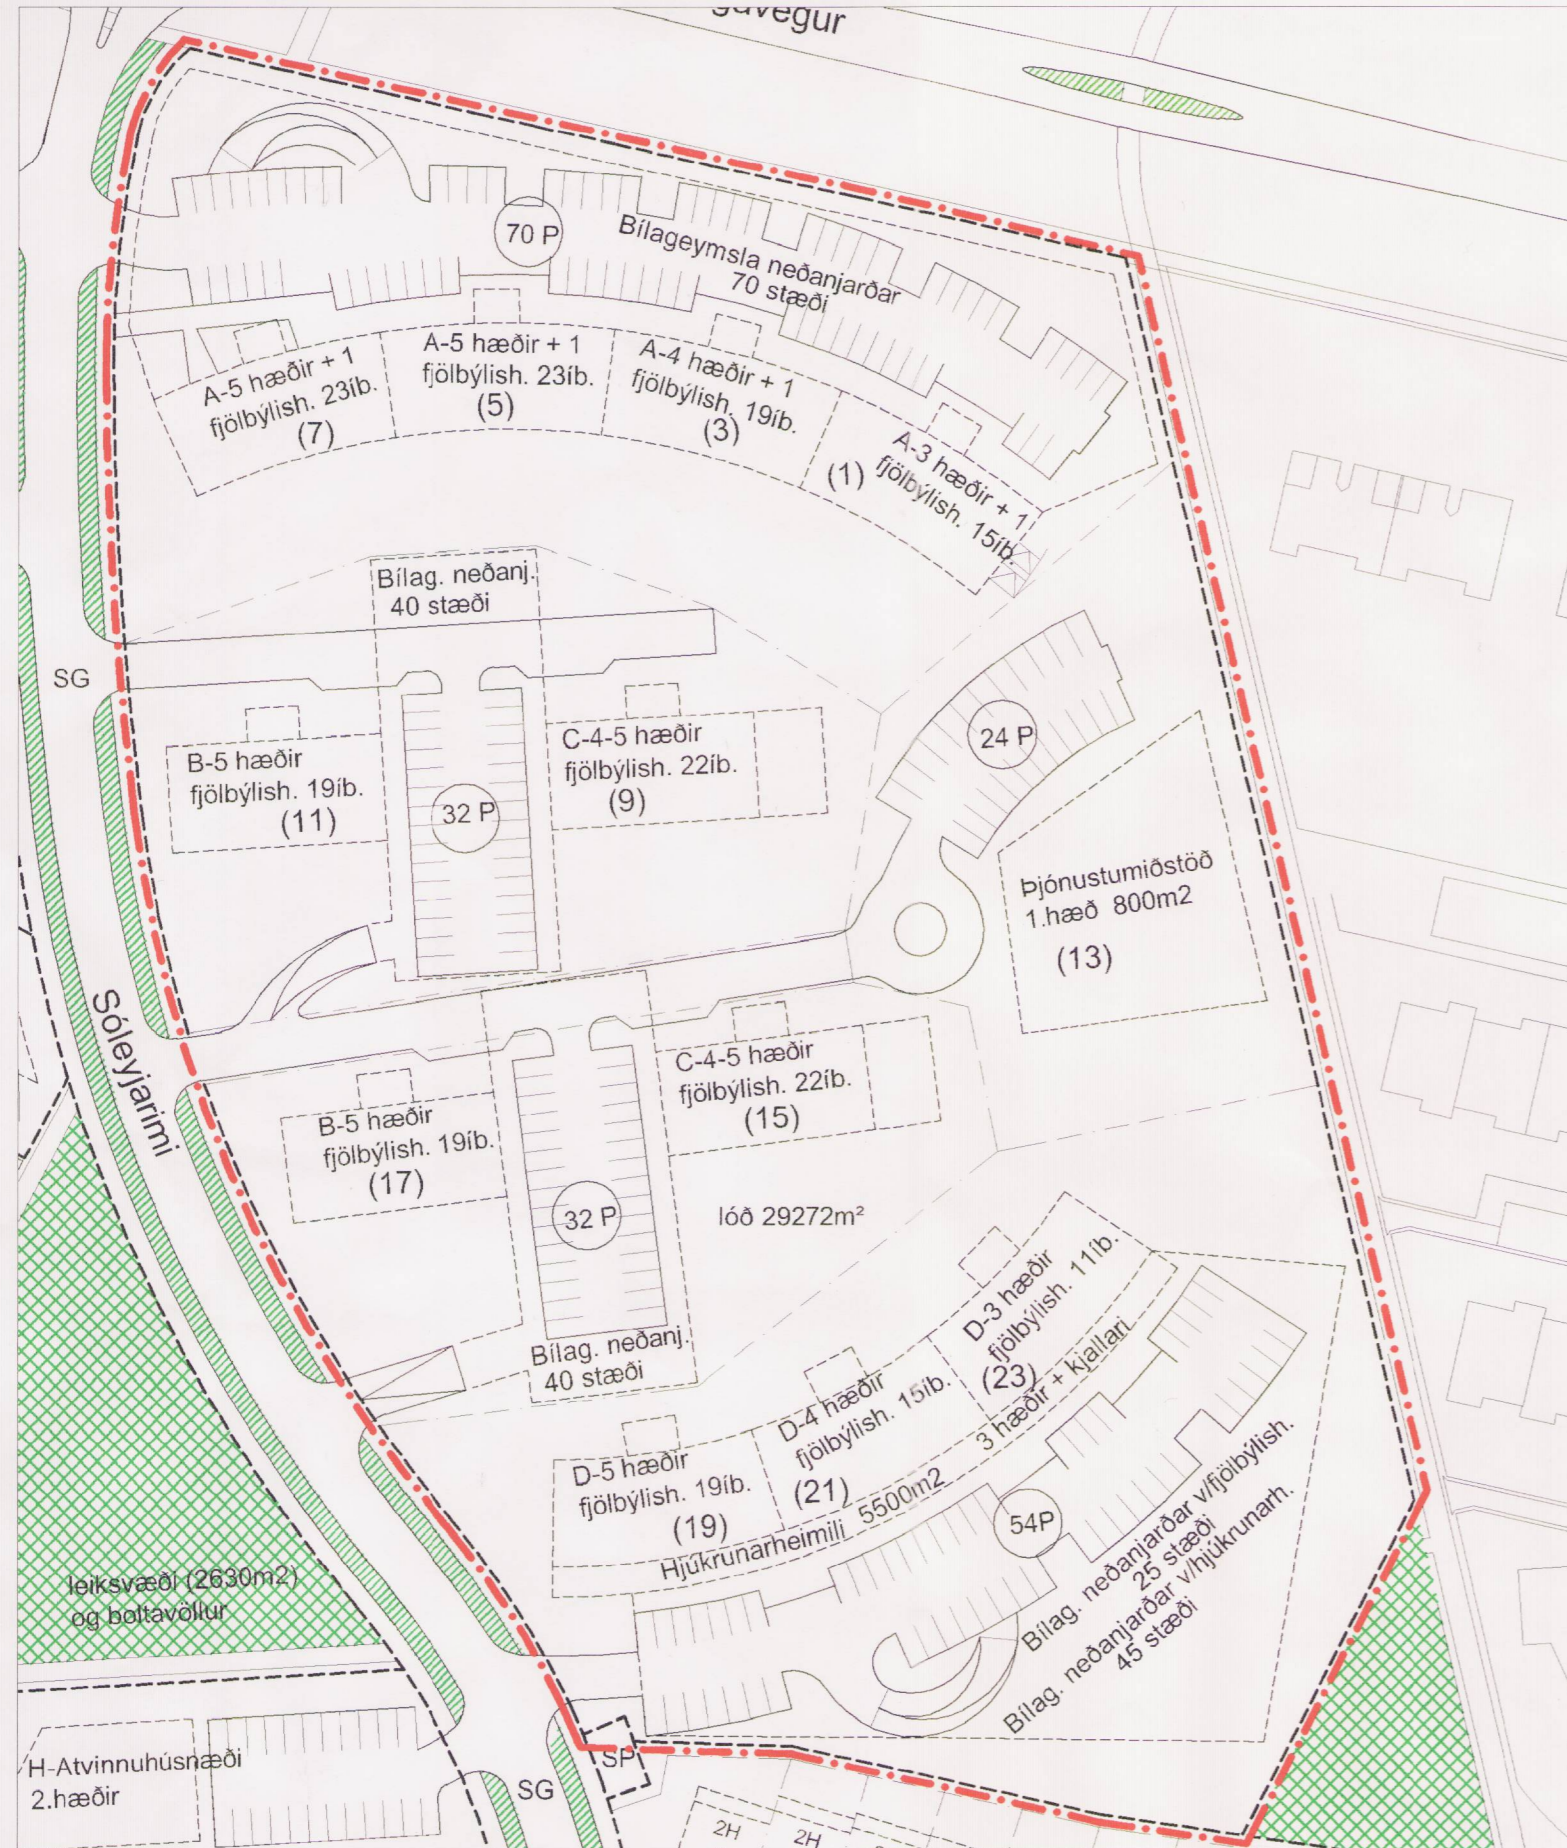

Gildandi deiliskipulag lóða nr. 1-23 við Sóleyjaríma, samþ. í borgarráði 19.ágúst 2003

mkv.1/1000.

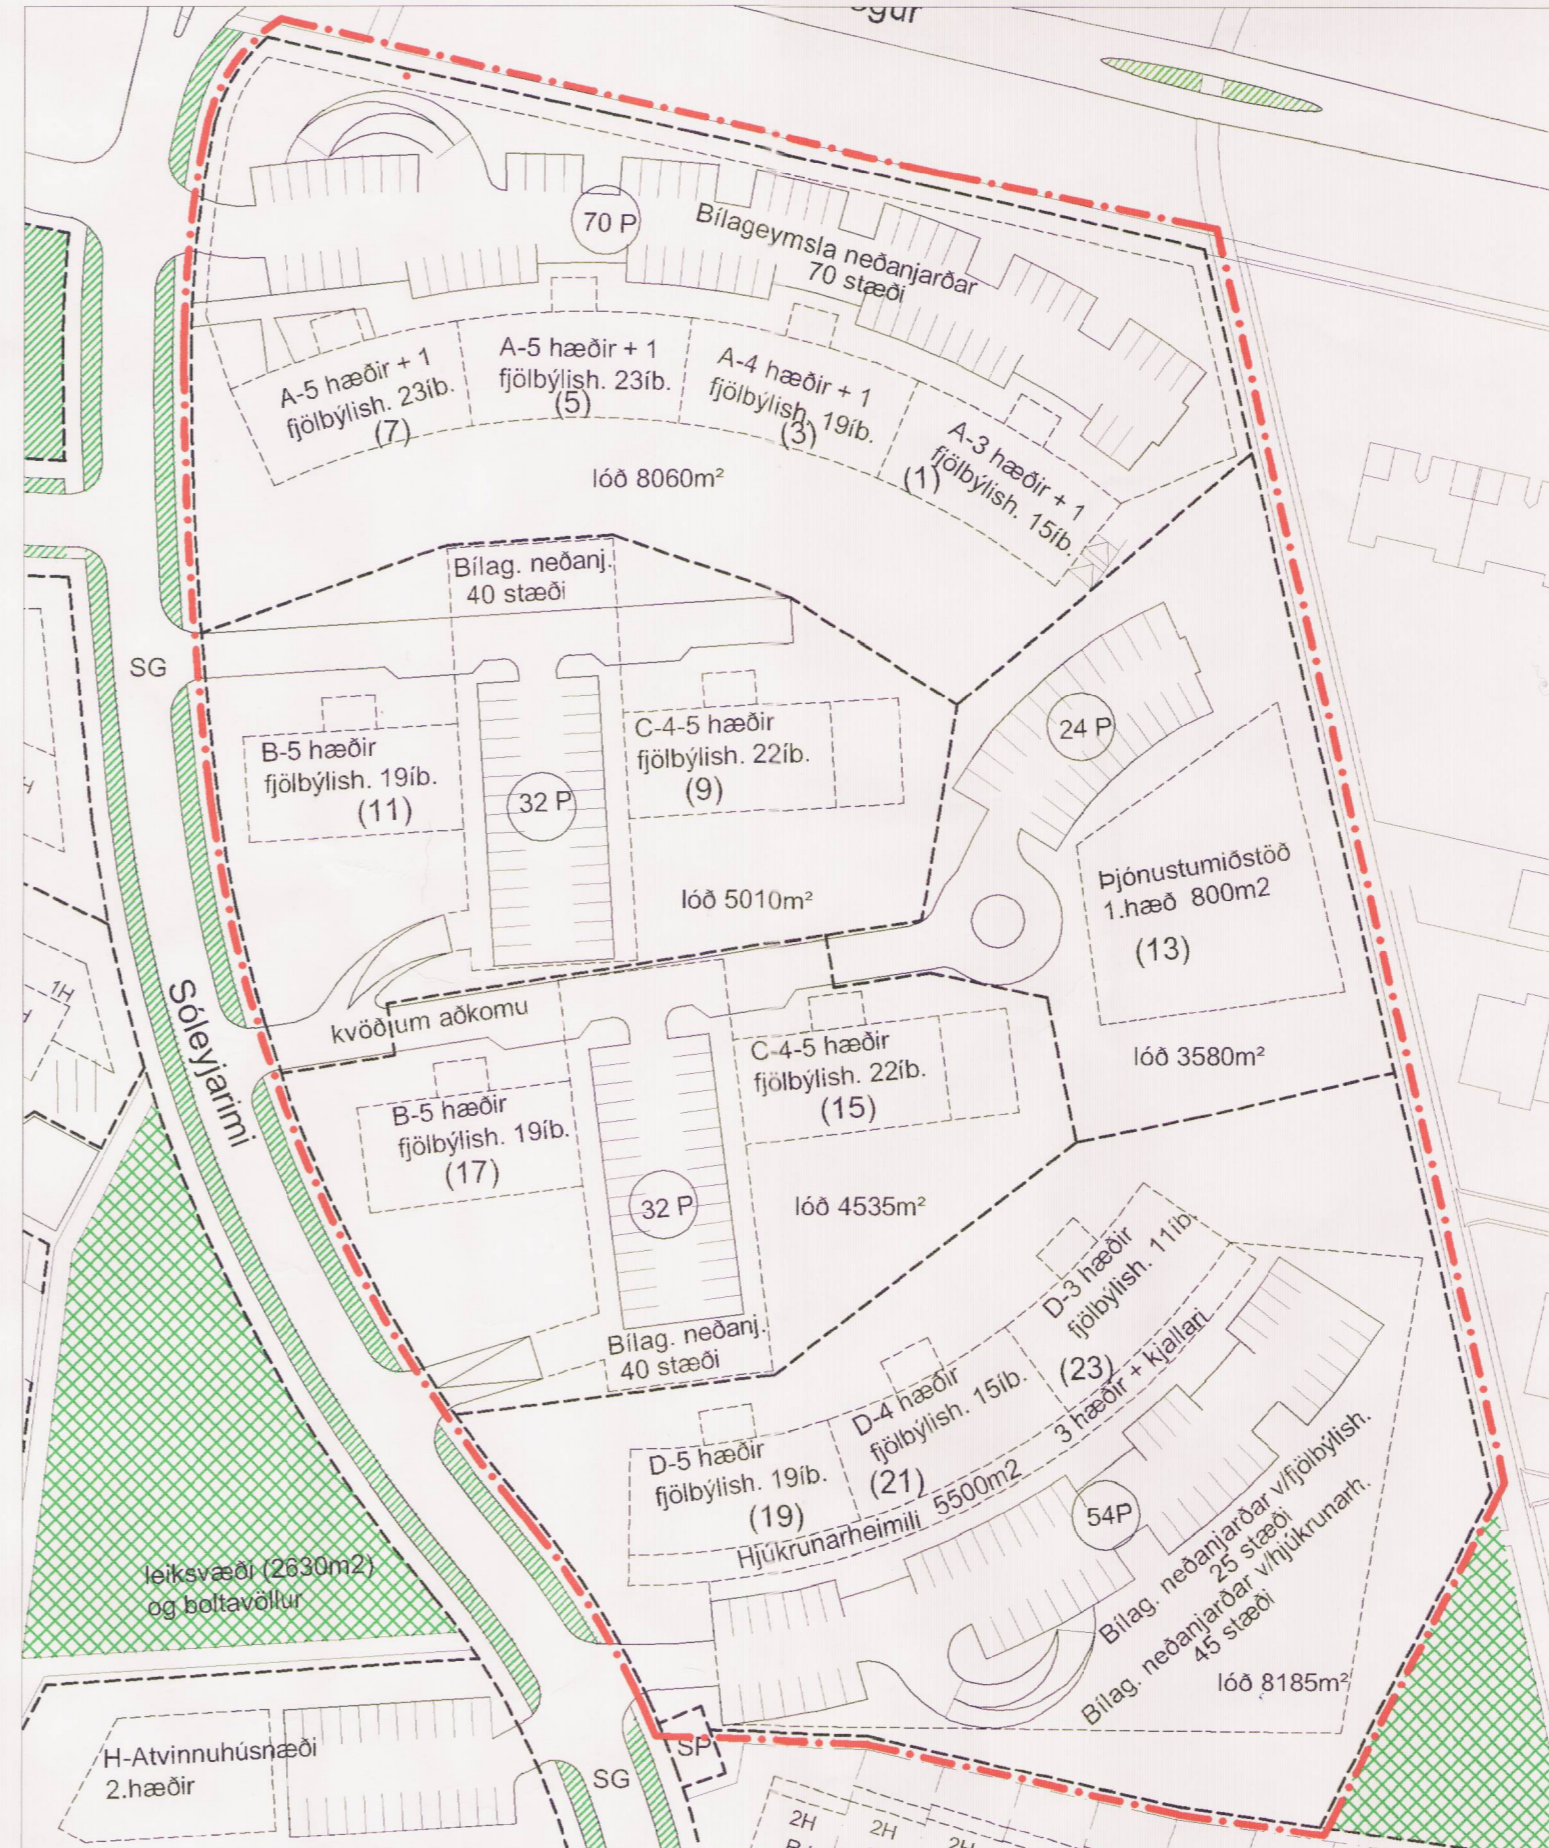

Tillaga að breyttu deiliskipulagi.

mkv.1/1000.

- N
-
- SKÝRINGAR:
- Byggingarreitir
 - Lóðamörk
 - Sérnotahluti lóðar
 - Mörk deiliskipulags
 - hraðahindrun
 - Safngata
 - Húsaáttur
 - Sólstofa
 - Fjöldi bílastæða á lóð
 - Stæðsetning er ekki endanleg
 - Stigar, lega er leiðbeinandi
 - Spennustöð


Deiliskipulagsbreyting þessi, sem fengið hefur meðferð í samræmi við ákvæði 26. gr. skipulags- og byggingarlaga nr. 73/1997, var samþykkt í Skipulags- og byggingarlagan, þann 25. ágúst 2004 og

Breytingin var ekki gremdarkynnt þar sem hún varðaði ekki hagsmuni annara en umsekjanda og Reykjavíkurborgar.

Auglýsing um gildistöku breytingarinnar var birt í B-deild Stjórnartíðinda þann _____ 2004

Borgarsjóður tekur að sér að beta það tjón sem einstakir aðilar kunna að verða fyrir við breytingu þessa.

Helga Þragadóttir

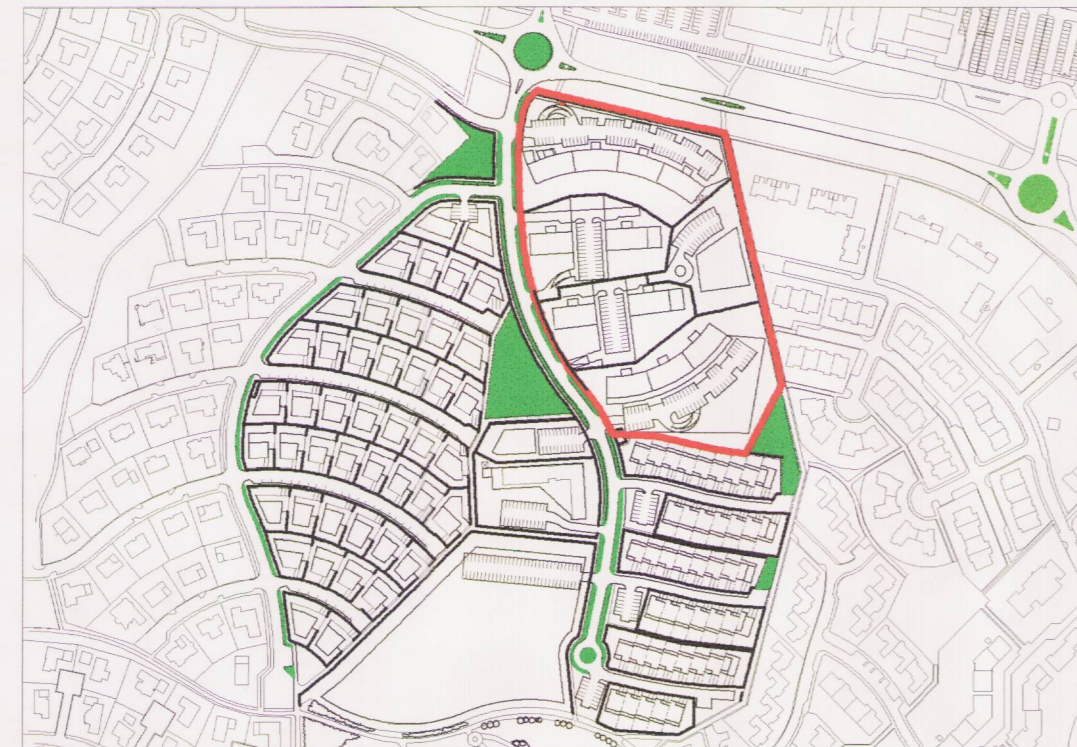

Yfirlitsuppráttur mkv. 1/5000.

GREINARGERÐ:

Í gildi er deiliskipulag Sóleyjaríma 1-49, samþykkt í borgarráði Reykjavíkur 19. ágúst 2003.

BREYTINGAR:

Lóðinni nr 1-29 við Sóleyjaríma er skipt upp í 5 smærri lóðir, sem samsvara sér. að mestu, við sérnotahluta lóðarinnar óskiptar. Skipulagsskilmálar á skipulagssvæðinu eru að öðru leyti óbreyttir.

efni: Breyting á Deiliskipulagi

mkv.: 1:1000, 1:5000

28.07.2004

ZEPPELIN ARKITEKTAR
Orri Árnason fa.

Gaðlatorgi 7 210 Garðabær
sími 5533640
fax 5533641
netfang zeppelin@zeppelin.is

Unnið í samvinnu við Skipulags- og byggingarsvið Reykjavíkur

