



SKÚLAGÖTUSVÆÐI - BREYTING Á DEILISKIPULAGI




HORFT AD SKIPLAGSSVÆÐI FRÁ GÖNGUSTÍG VÍÐ SÆBRAUT AUSTANVERT.

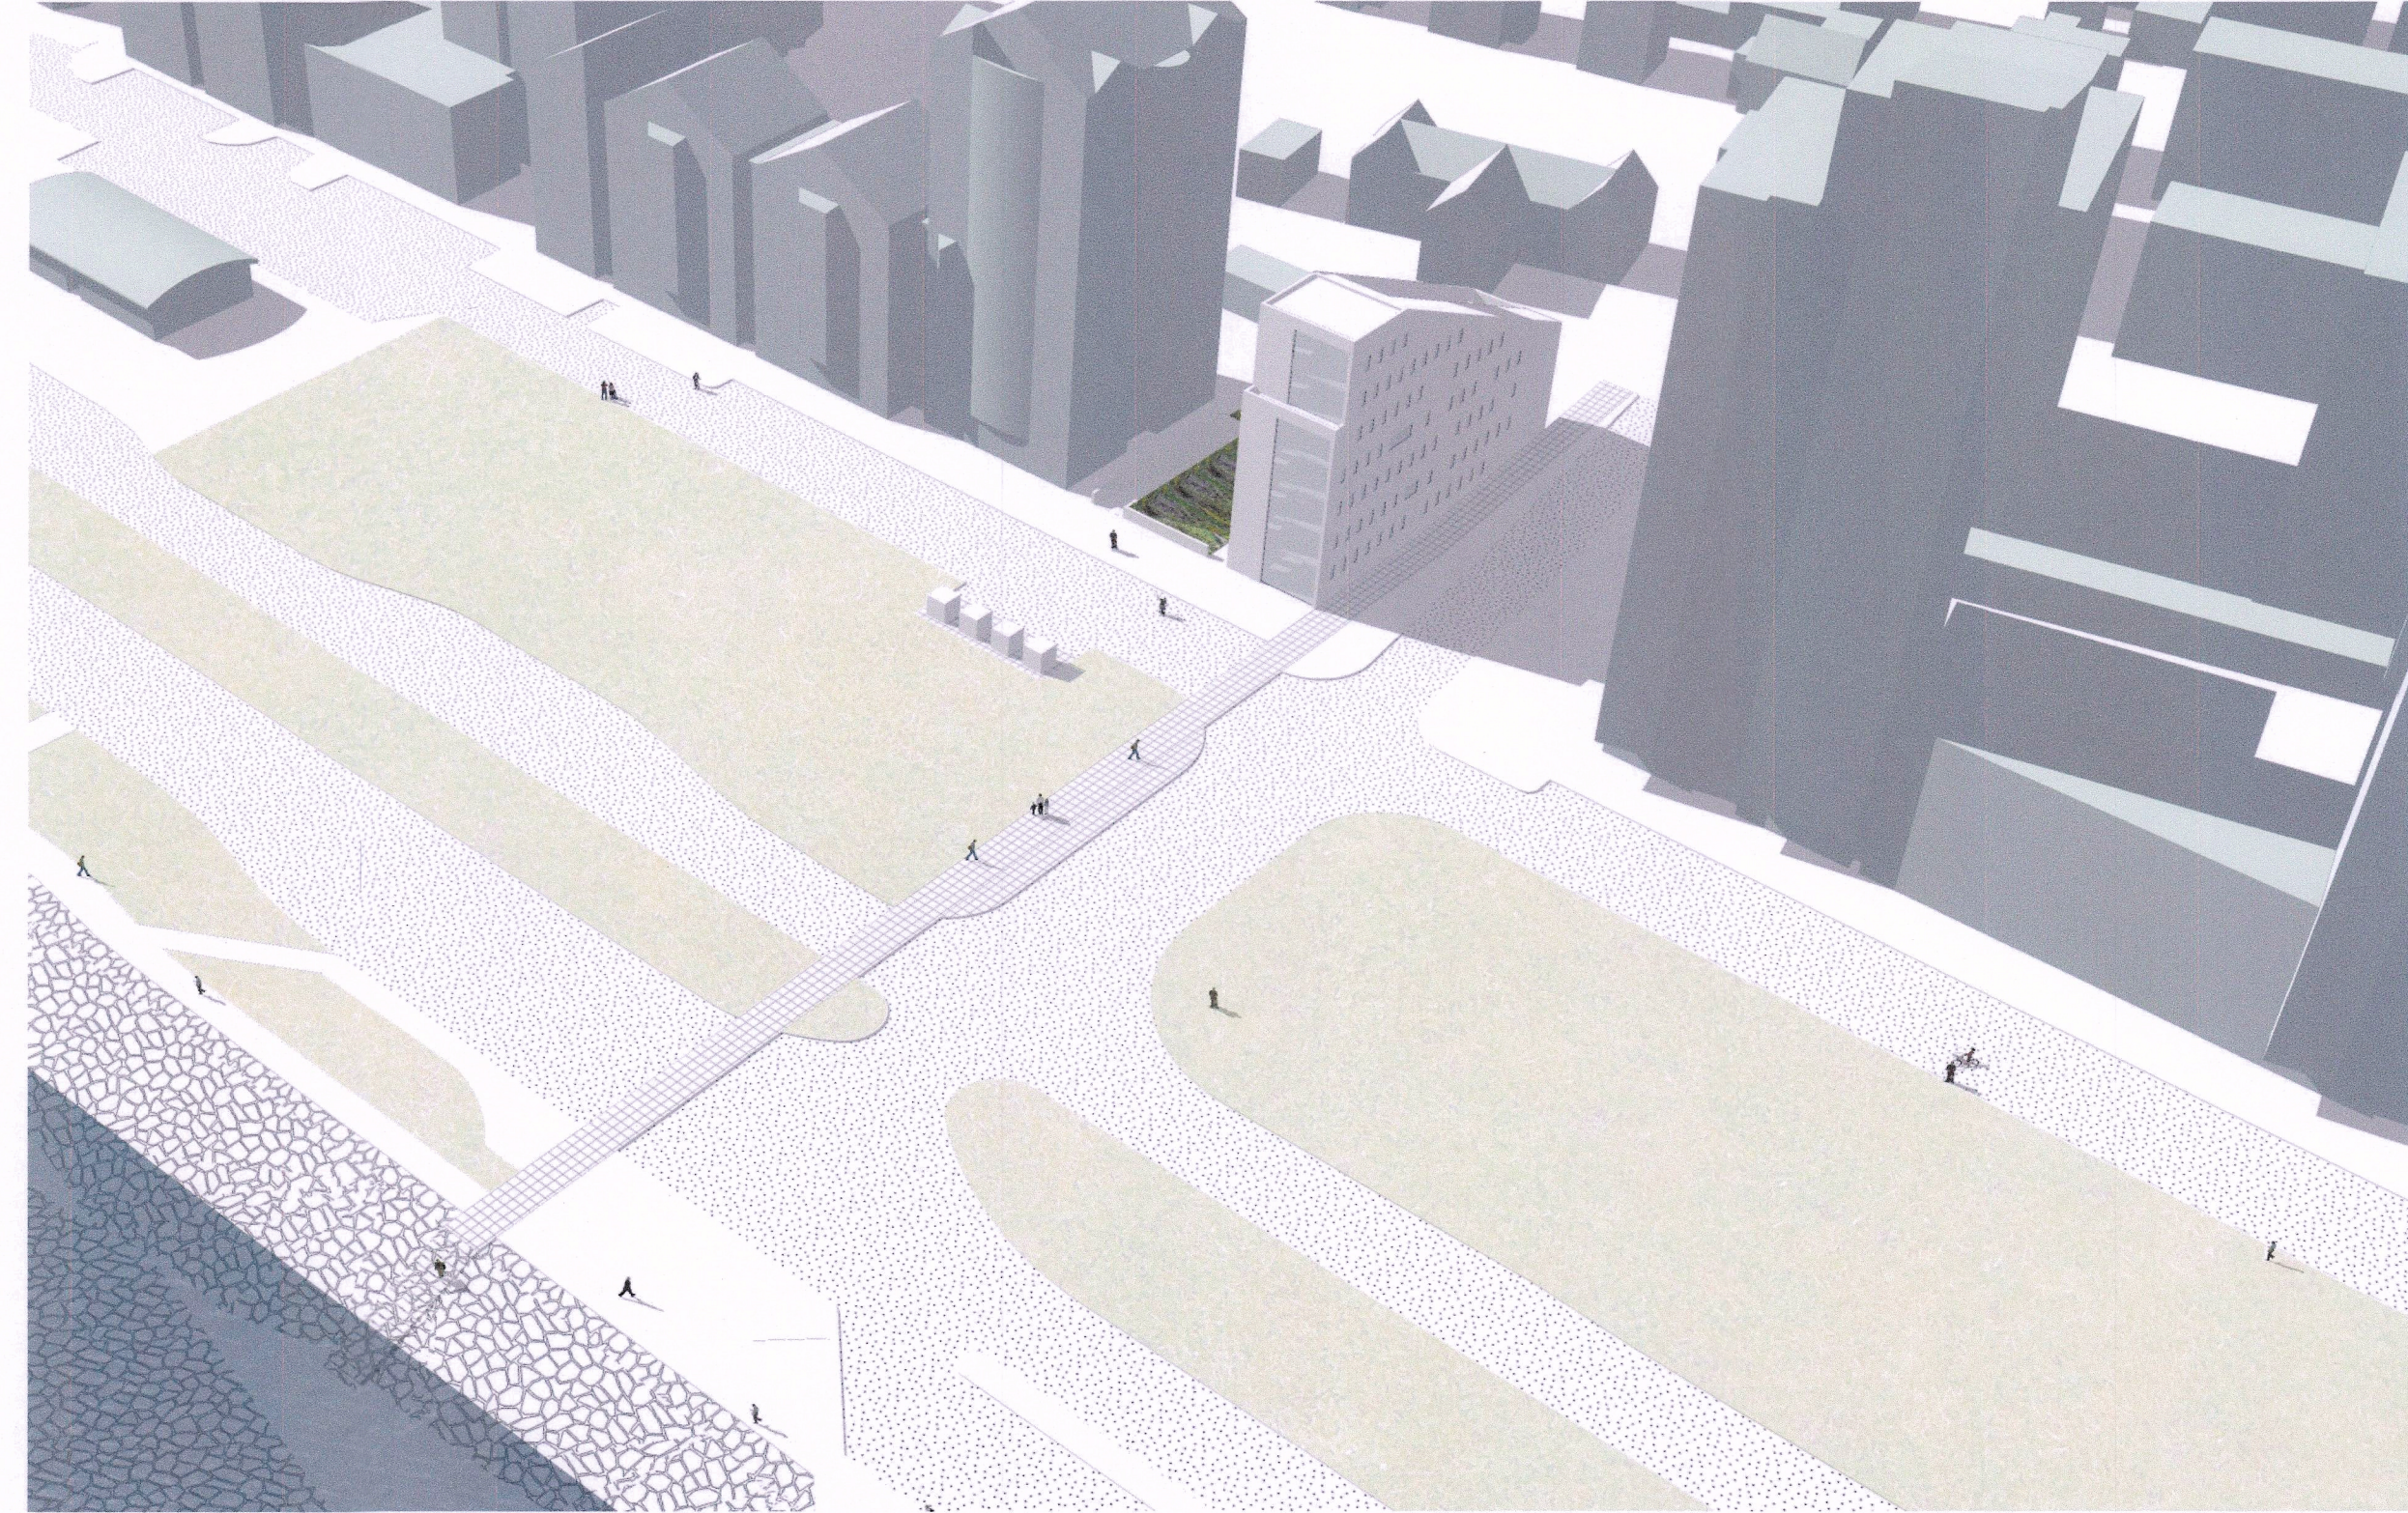

YFIRLITSMYND AF SKIPLAGSSVÆÐINU OG NÆRLIGGJANDI UMHVÆRFI.

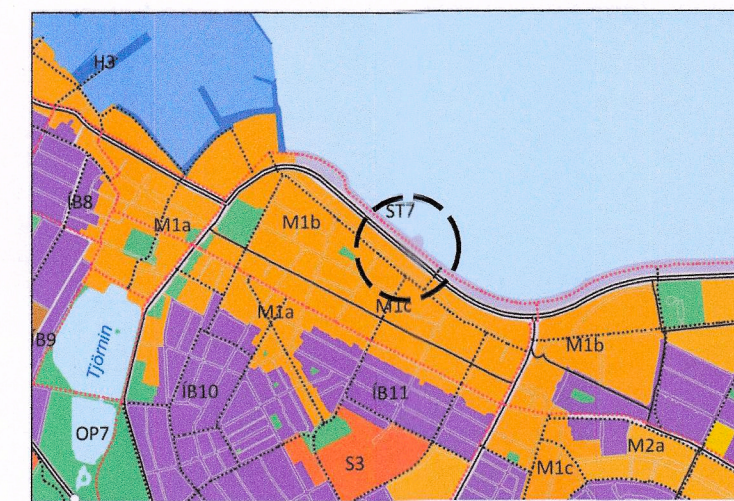


Aðalskipulag Reykjavíkur 2010 - 2030

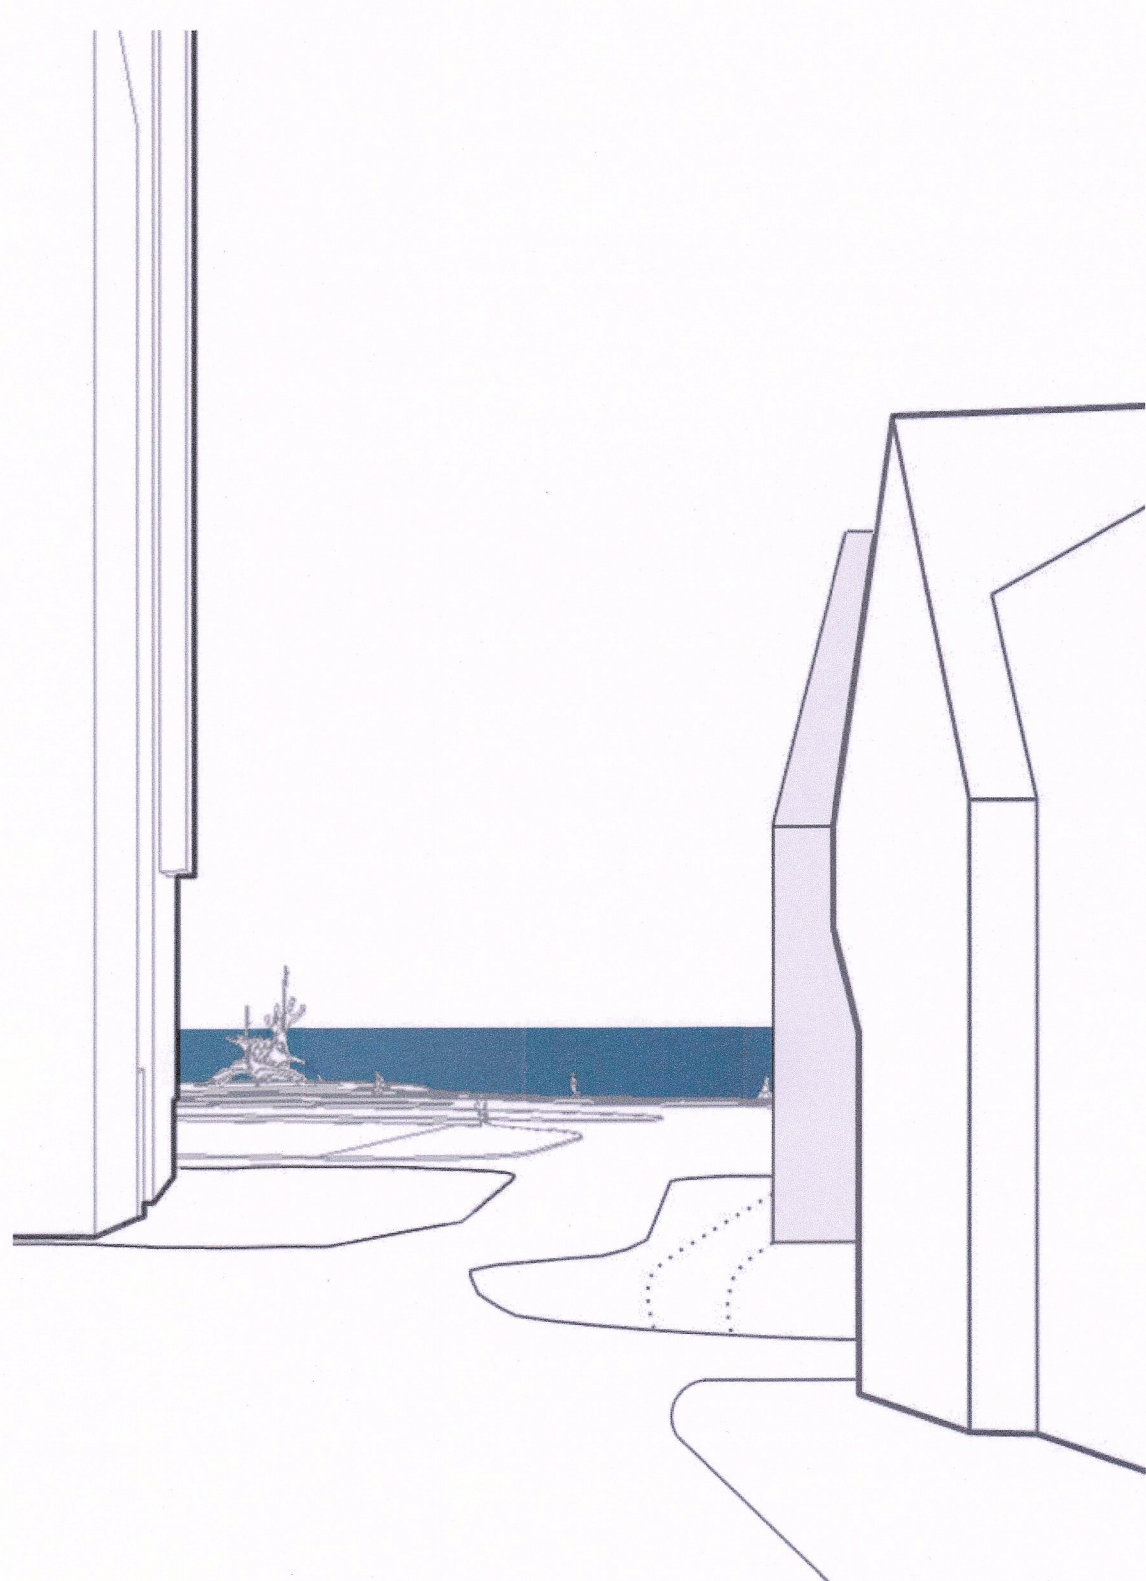


SÉÐ NIÐUR FRÁKKASTÍG Í ÁTT AD SÓLFARI  
Ný bygging sýnd með gráum lit




GRUNNMYND - SKUGGAVARP - 21.MARS KL. 10.00  
TILLAGA

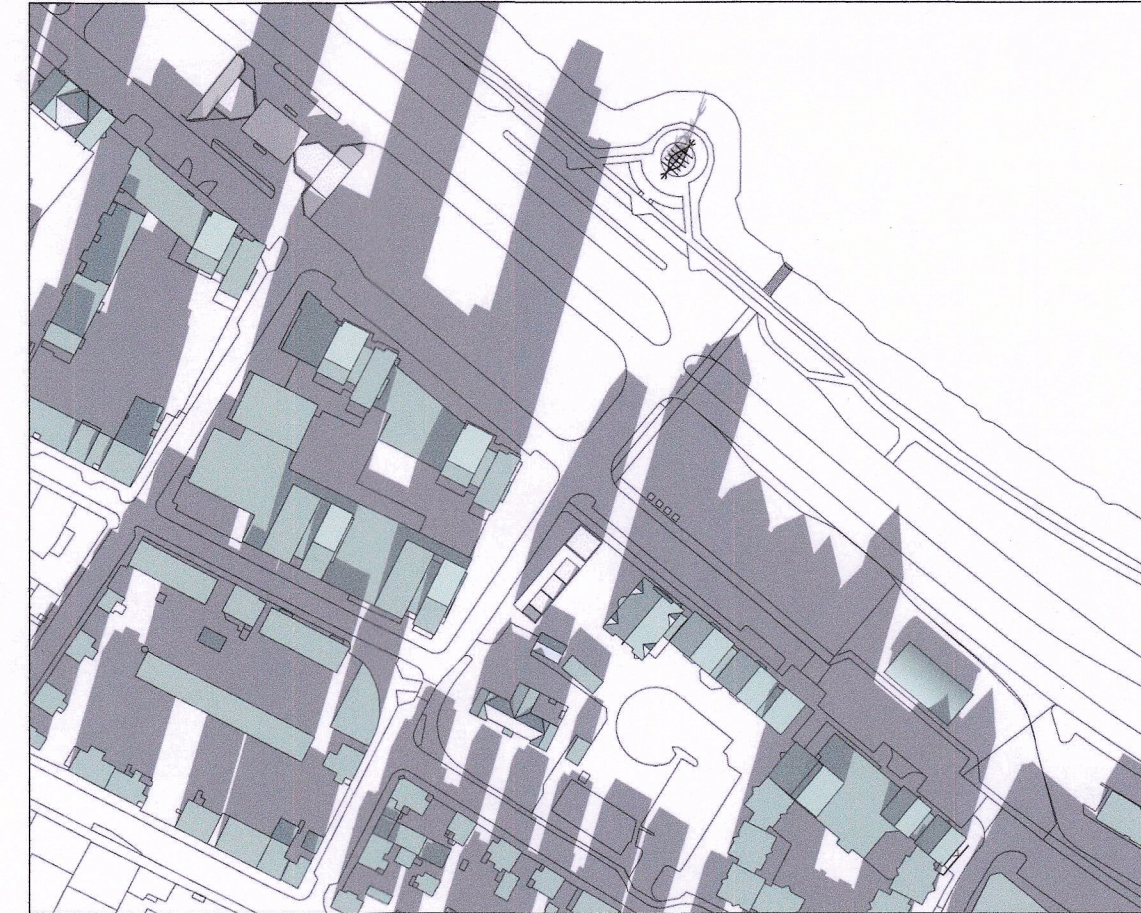

GRUNNMYND - SKUGGAVARP - 21.MARS KL. 13.30  
TILLAGA

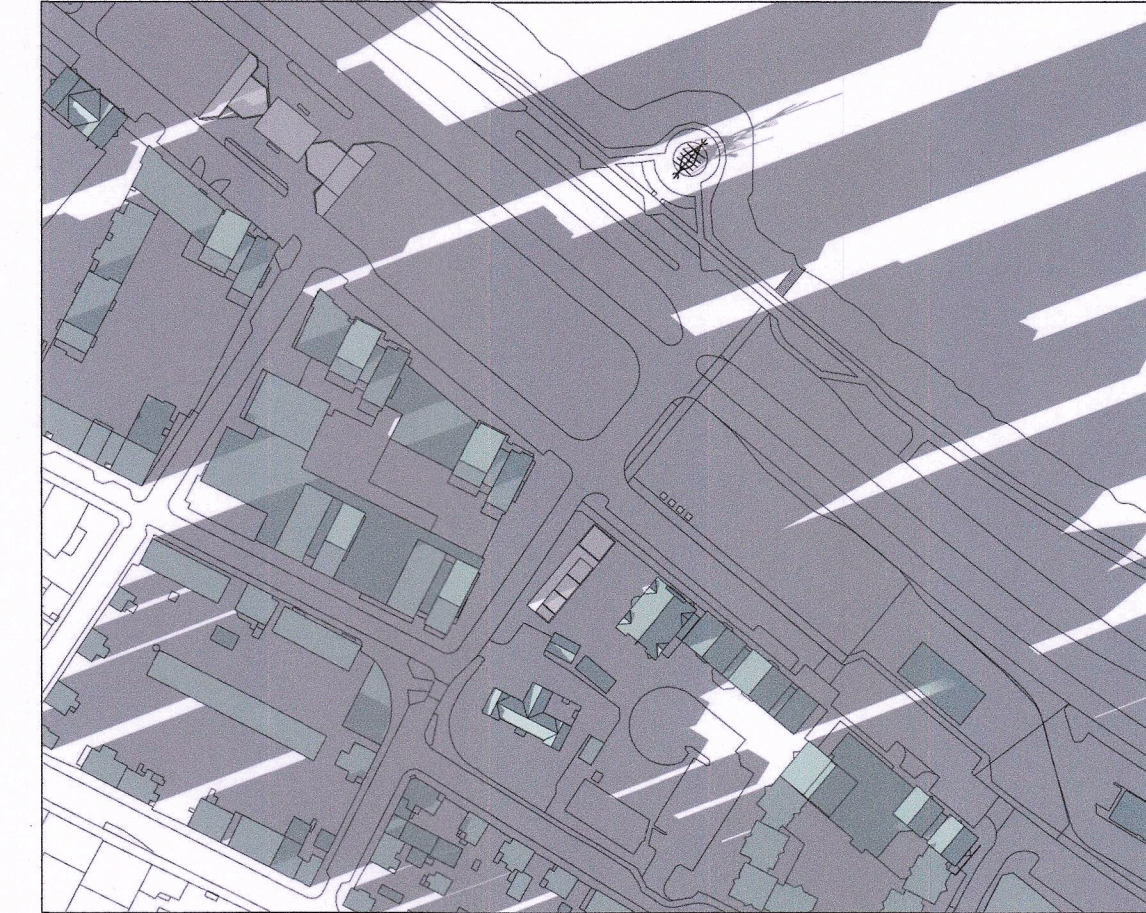


GRUNNMYND - SKUGGAVARP - 21.MARS KL. 17.00  
TILLAGA

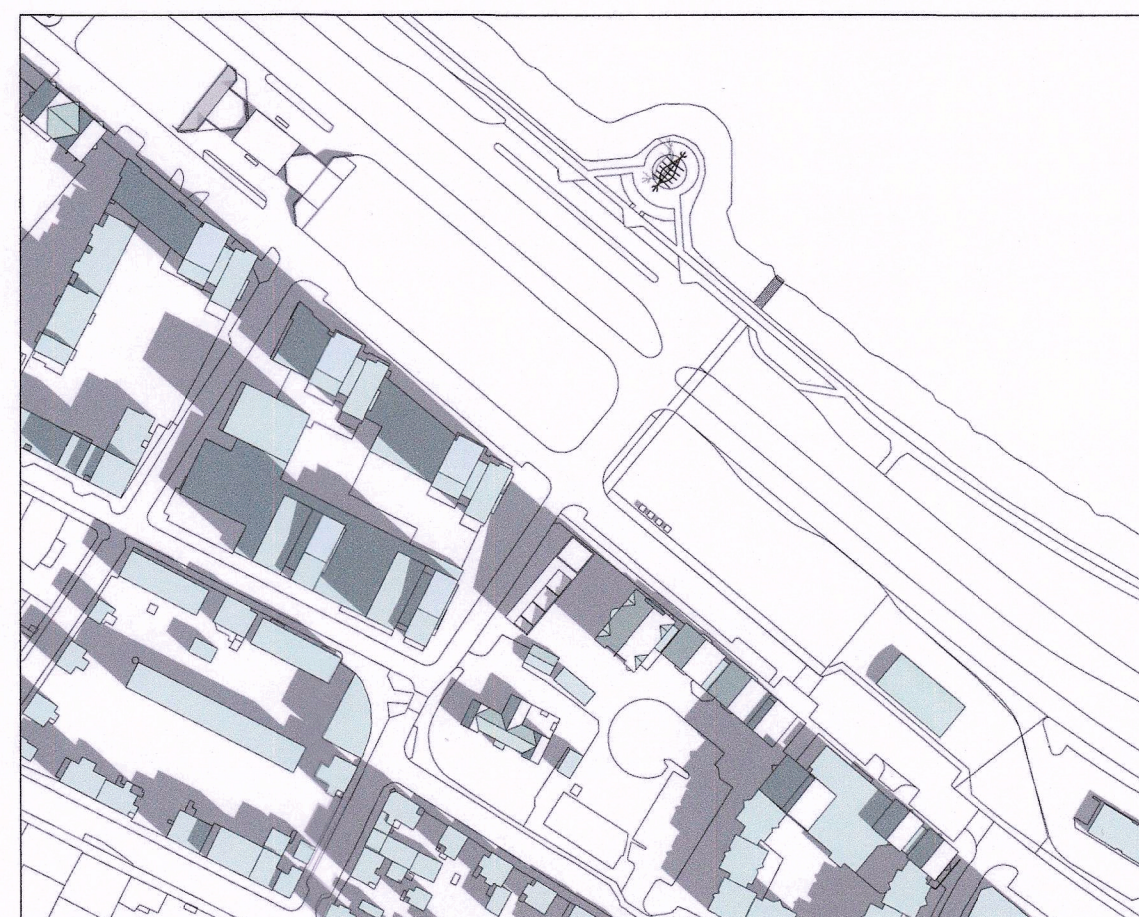

GRUNNMYND - SKUGGAVARP - 21.JÚNI KL. 10.00  
TILLAGA



GRUNNMYND - SKUGGAVARP - 21.JÚNI KL. 13.30  
TILLAGA

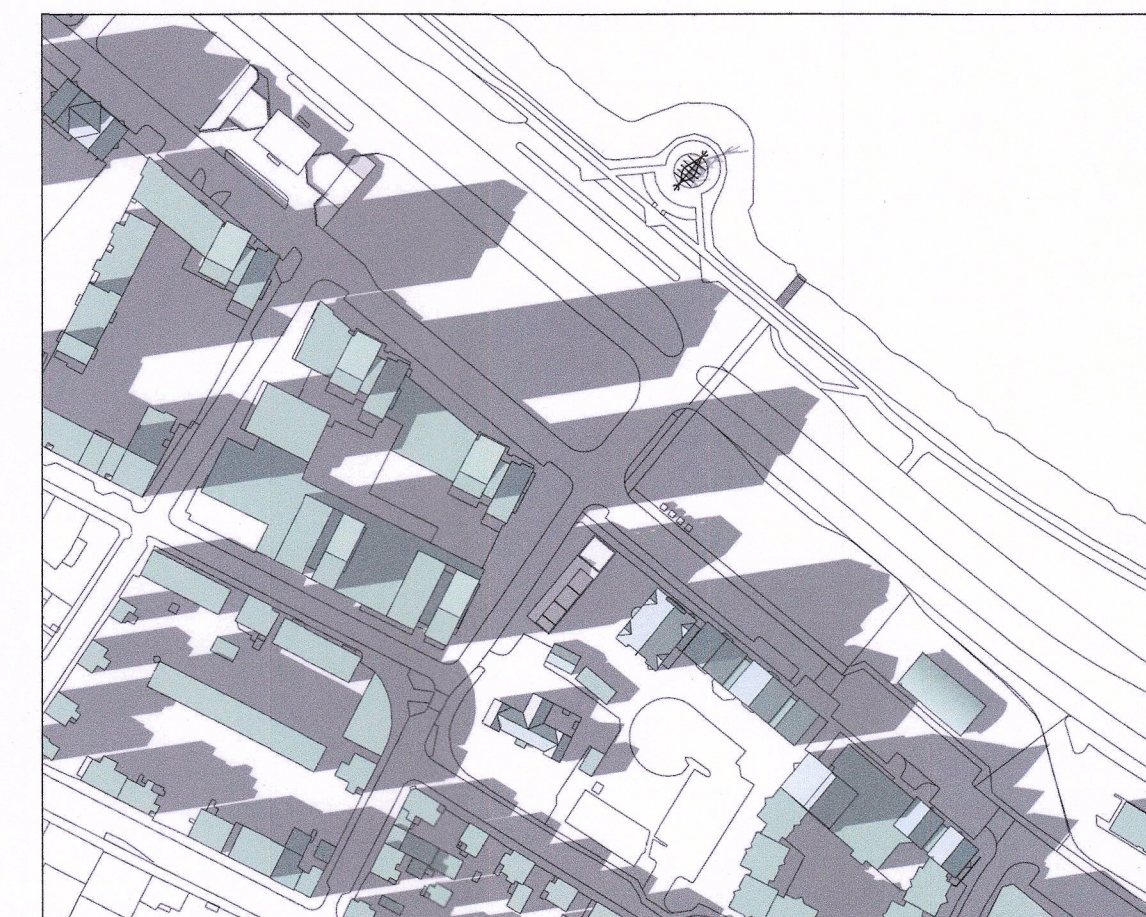

GRUNNMYND - SKUGGAVARP - 21.JÚNI KL. 17.00  
TILLAGA

Deiliskipulagsbreyting þessi sem fengið hefur meðferð  
í samræmi við ákvæði 1. mgr. 43. gr. skipulagslaga  
nr. 123/2010 var samþykkt í *Skiplags- og samgönguráði*  
þann *2. desember 2020* og í *bergarráði*  
þann *10. desember 2020*

Tillagan var auglýst frá *20. maí* 2020  
með atugasemdarfræsti til *Lýði* 2020

Auglýsing um gildistöku breytingarinnar var birt í B-dellið  
Stórnáttíunda þann 20...

*Richard Ó. Briem*

Endurskoðun:	Dags:	Telkn:	Yfrr.:
A: Breytt til samræmis við niðurstöðu greinargerðar/úrinnslu atugasemda skiplagsfulltrúa dags. 13.11.2020	16.11.2020	BGH	ROB

**SKÚLAGÖTUSVÆÐI**  
Breytt deiliskipulag

STADGREINIR  
VERKKAUPI: Umhverfis- og skipulagssvið RVK  
KENNITALA VERKKAUFA: 570480-0149

DEILISKIPLAG Blað 2 af 2

EFNI: SKÝRINGAUPPDRÁTTUR

MÆLIKVÆÐI:  
FRUMSTÆRÐ BLADS: A1  
TEIKNAD: BGH  
YFIRFARID: RÖB  
DAGSETNING ÚTGÁFU: 02.04.2020

VERKNR: 1428  
TEIKN. NR: 101  
ENDURSK: A

**VA ARKITEKTAR**

borgartún 6  
105 reykjavík  
t: 460400-3510  
sími: 530 6990  
fax: 530 6991  
vaaarkitektar@vaaarkitektar.is  
www.vaaarkitektar.is

ÚTGEFANDI: Richard Ó. Briem KT: 210850-4499