


# SKÚLAGÖTUSVÆÐI, LINDARGATA 44 / VATNSSTÍGUR 10 - 12, SKÝRINGARUPPDRÁTTUR

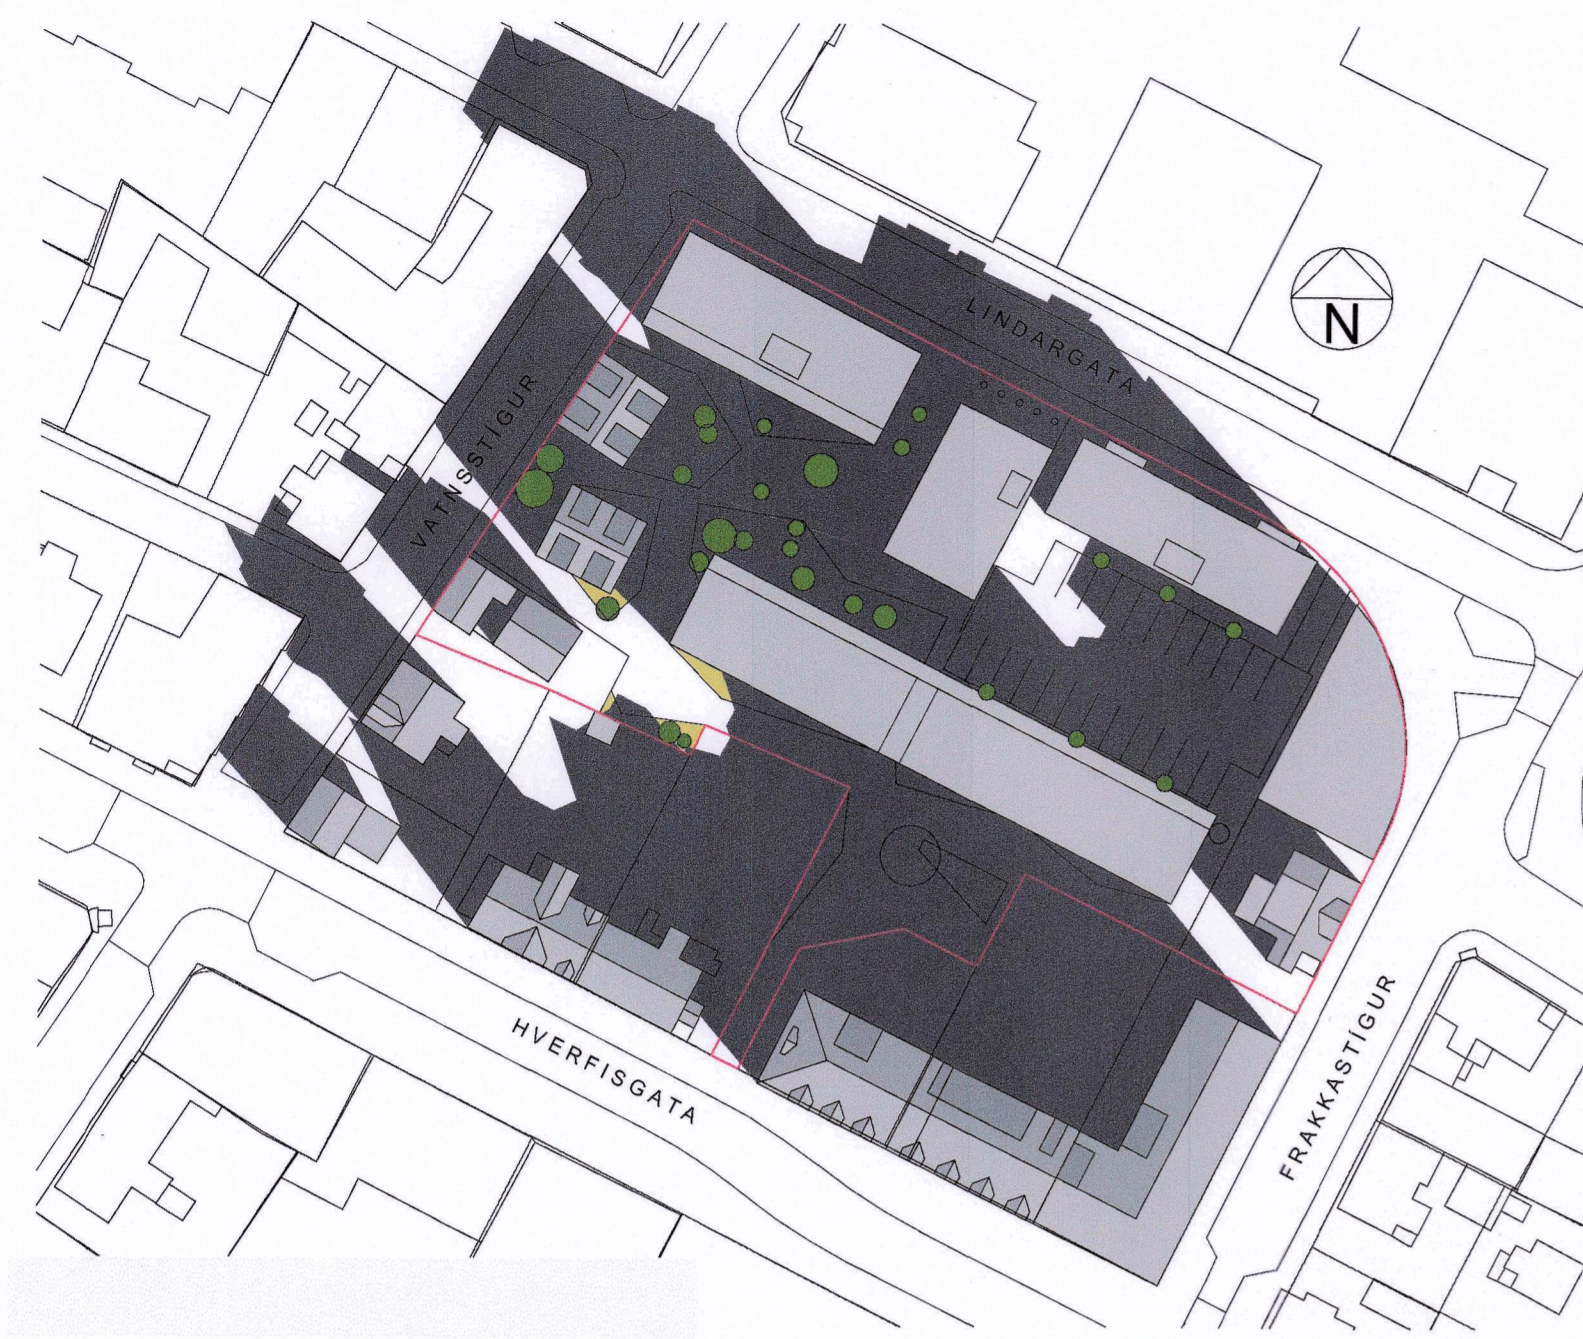


VATNSSTÍGUR



GARÐUR



LINDARGATA 44

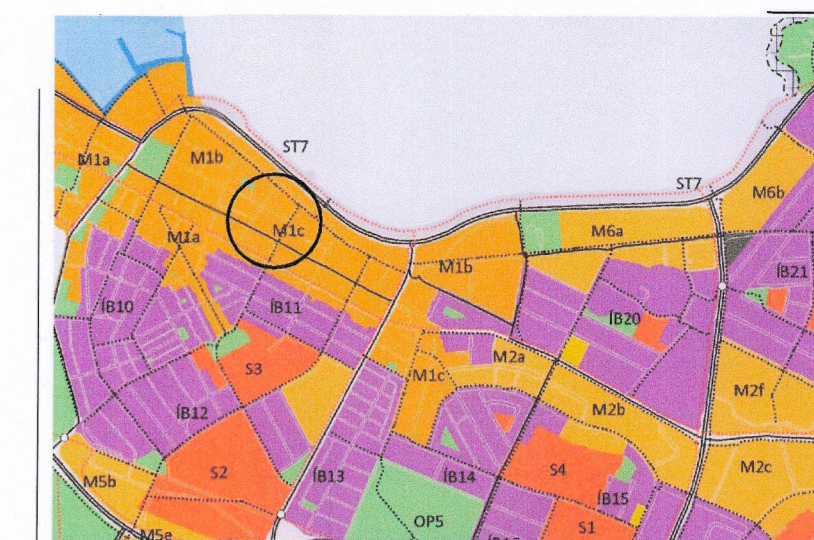

HLUTI AF AÐALSKIPULAGI REYKJAVÍKUR 2010 - 2030

REITUR 1.152.5

SKÝRINGAR

- Byggingarreitur
- Viðbyggingarréttur
- Nýr byggingarreitur
- Byggingarreitur f. djúpgáma
- Flutningshús
- Flutningshús á nýjum stað
- Niðurrif
- Mænisstefna

- Göngutengsl
- Akstur
- Miðborg
- Mörk deiliskipulagsbreytingar
- Löðarmörk
- Byggingarreitur
- Eldri löðarmörk
- Ný löðarmörk

Deiliskipulagsbreyting þessi, sem fengið hefur meðferð í samræmi við 1. mgr. 43. gr. skipulagslaga nr. 123/2010, var samþykkt í ráðgjörðinni þann 7. október 2021 og í samræmi við skipulagsáttal þann 7. janúar 2022. Tillagan var auglýst frá 3. október 2021 með athugasemdafrest til 3. desember 2021. Auglýsing um gildistöku breytinganna var birt í B-deild Stjórnartíðinda þann 20. 2021.

*Björn Högnason*  
 REYKJAVÍKARSTJÓRN  
 DEILISKIPULAGSFRUMVILDI

Nánari skilmálar, markmið og forsendur deiliskipulagsins koma fram í heftinu „Miðborgarsvæði Reykjavíkur. Greinargerð og deiliskipulagskilmálar fyrir staðgreinireit 1.152.5“, sem samþykkt var í borgarráði 13. apríl 2004.

Breytt	dags.
afmörkun deiliskipulags leiðrétt	17.12.21
byggingarreitur f. Vatnsstíg 10 leiðréttur	17.12.21
Verkhelti:	
	<b>SKÚLAGÖTUSVÆÐI</b> Staðgreinireitur 1.152.5
Verkhelti:	Skýringaruppdráttur
Teiknúmer:	02
Mælikvarði:	
Teiknað:	fr
Verknúmer:	21034
Útgáfudagur:	1. júní 2021

**ARKÞING | aordic**  
 HALLARMÖL 4 - 108 REYKJAVÍK SLÍM: 570 5700 arkþing@arkþing.is - www.arkþing.is  
 SIGURÐUR HALLGRÍMSSON, 170753-3139 ARKITEKT  
 BIRKIR ÁRNASON, 200757-3159 BYGG.FR.  
 HALLUR KRISTMUNDSSON, 220573-3859 BYGG.FR.  
 HELGI MAR HALLGRÍMSSON, 210279-3429 ARKITEKT