

Skilmálar fyrir breytingu:

Grafarholt svæði 3 sérákvæði
Svæði 3B,3C og 3D fjölbýlishús við Kristnibraut 61-101

Almennt:
Fjölbýlishúsin eru syðst á deiliskipulagssvæðinu og þar er landhali til norðurs og austurs. Fjölbýlishúsin eru annars vegar L-laga byggingar sem opnast á móti suðri og vestri með 18 íbúðum (3b og 3C) og hins vegar lítill fjölbýlishús, **punkthús með 6 íbúðum (3 D)**. Tillagan byggir á stigakerfi sem fram kemur í heildarskipulagi Grafarholtsins en við bætast stigar sem tengja fjölbýlishúsin við aðalstigakerfið. Leiksvæði eru við hvert fjölbýlishús og við gilið er gert ráð fyrir sleðabrekku, skal taka tillit til þess við gróðursetningu á svæðinu. Fyrir norðan fjölbýlishúsin er opið svæði sem ætlað er að verði plantað skógarplöntum til skjólmyndunar og þar er gert ráð fyrir grenndarvelli fyrir fjölbýlishúsin og sérbylishúsin þar fyrir norðan.

Aðkoma að lóðum:
Aðkoma að lóðum er um Kristnibraut.

Hönnun hús og lóða:
Vanda skal til allrar hönnunar og frágangs bygginga og lóða og þess gætt að hvort tveggja falli sem best að landi.

Húsagerðir:
L-laga fjölbýlishúsin (3B og 3C) eru 3ja hæða út á móti garði. Í hverju fjölbýlishúsi eru 18 íbúðir. Bilageymslur eru inn undir húsum að hluta til að norðan og austan. Þar sem bilageymslur koma inn undir hús skal aðkoma að stígaðsum vera bæði frá garði og bilageymsluhæð.

Minni fjölbýlishúsin (3D) eru 3ja hæða. Í hverju fjölbýlishúsi eru 6 íbúðir. Húsin standa á sérlóð en bílastæði eru á sameiginlegum lóðum. Ekki er gert ráð fyrir bilageymslum fyrir minni fjölbýlishúsin. Uppgefinn fjöldi íbúða er leyfilegur hámarksfjöldi. Gert er ráð fyrir lokuðum stígaðsum. Sé óskað annarra úrfærslna þarf byggingarnefnd að samþykkja hlíðarráðstafanir: s.s. hlífðarþök og snjóbræðslu í tröppum og pöllum.

Byggingarreitir:
Byggingarreitir eru sýndir á skýringateikningu og á mæliblaði. Byggingarreitur er afmarkaður með brotnum línun en heildregnar línur sýna bundna byggingarlínu. Sýndir eru tveir byggingarreitir, innri- og ytri byggingarreitur. Heimilt er að byggja allt að 100% innan innri byggingarreits og allt að 50% í þann ytri.

Þök og hæðir húsa:

Þakhalli er nokkuð frjálst og er frá 0° að 20°. Innan þessa ramma er hægt að vera með einhalla þök, þök með mænísás, bogadregin þök og flöt þök.

Grafarholt svæði 3 maí 1999 Guðmundur Gunnarsson, arkitekt FAÍ. Og Sveinn Ivarsson, arkitekt FAÍ.

Skilmálar eftir breytingu:

Grafarholt svæði 3 sérákvæði
Svæði 3B,3C og 3D fjölbýlishús við Kristnibraut 61-101

Almennt:
Fjölbýlishúsin eru syðst á deiliskipulagssvæðinu og þar er landhali til norðurs og austurs. Fjölbýlishúsin eru annars vegar L-laga byggingar sem opnast á móti suðri og vestri með 18 íbúðum (3b og 3C) og hins vegar lítill fjölbýlishús, **punkthús með 6 íbúðum (3 D)**. Tillagan byggir á stigakerfi sem fram kemur í heildarskipulagi Grafarholtsins en við bætast stigar sem tengja fjölbýlishúsin við aðalstigakerfið. Leiksvæði eru við hvert fjölbýlishús og við gilið er gert ráð fyrir sleðabrekku, skal taka tillit til þess við gróðursetningu á svæðinu. Fyrir norðan fjölbýlishúsin er opið svæði sem ætlað er að verði plantað skógarplöntum til skjólmyndunar og þar er gert ráð fyrir grenndarvelli fyrir fjölbýlishúsin og sérbylishúsin þar fyrir norðan.

Aðkoma að lóðum:
Aðkoma að lóðum er um Kristnibraut.

Hönnun hús og lóða:
Vanda skal til allrar hönnunar og frágangs bygginga og lóða og þess gætt að hvort tveggja falli sem best að landi.

Húsagerðir:
L-laga fjölbýlishúsin (3B og 3C) eru 3ja hæða út á móti garði. Í hverju fjölbýlishúsi eru 18 íbúðir. Bilageymslur eru inn undir húsum að hluta til að norðan og austan. Þar sem bilageymslur koma inn undir hús skal aðkoma að stígaðsum vera bæði frá garði og bilageymsluhæð.

Minni fjölbýlishúsin (3D) eru 3ja hæða. Í hverju fjölbýlishúsi eru 6 íbúðir. Húsin standa á sérlóð en bílastæði eru á sameiginlegum lóðum. Gera má ráð fyrir bilageymslum í kjallara fyrir minni fjölbýlishúsin. Uppgefinn fjöldi íbúða er leyfilegur hámarksfjöldi. Gert er ráð fyrir lokuðum stígaðsum. Sé óskað annarra úrfærslna þarf byggingarnefnd að samþykkja hlíðarráðstafanir: s.s. hlífðarþök og snjóbræðslu í tröppum og pöllum.

Byggingarreitir:
Byggingarreitir eru sýndir á skýringateikningu og á mæliblaði. Byggingarreitur er afmarkaður með brotnum línun en heildregnar línur sýna bundna byggingarlínu. Sýndir eru tveir byggingarreitir, innri- og ytri byggingarreitur. Heimilt er að byggja allt að 100% innan innri byggingarreits og allt að 50% í þann ytri.

Þök og hæðir húsa:


Þakhalli er nokkuð frjálst og er frá 0° að 20°. Innan þessa ramma er hægt að vera með einhalla þök, þök með mænísás, bogadregin þök og flöt þök.

Grafarholt svæði 3- Guðmundur Gunnlaugsson arkitekt FAÍ nóvember. 2002


GRAFARHOLT
DEILISKIPULAG
SVÆÐI 3



YFIRLITSMYND STADSETNING

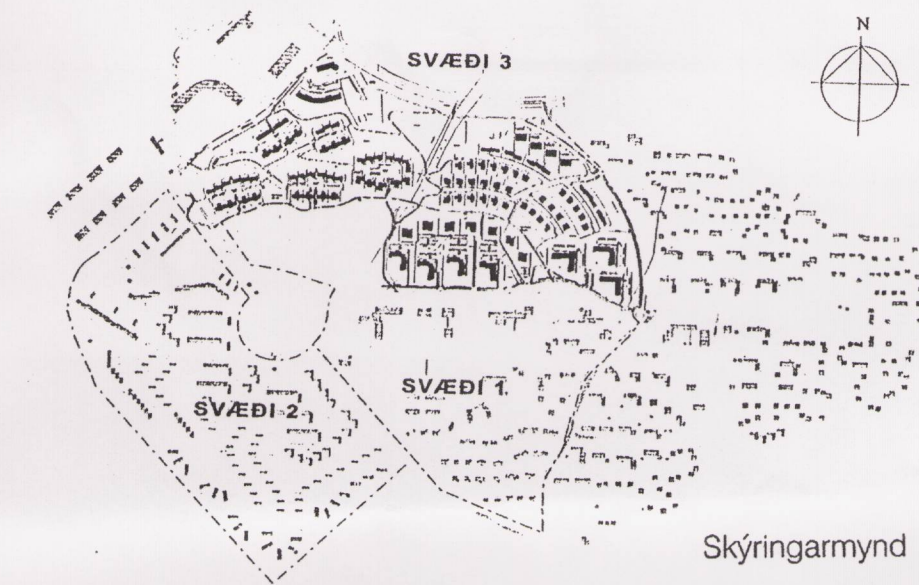

Skýringarmynd

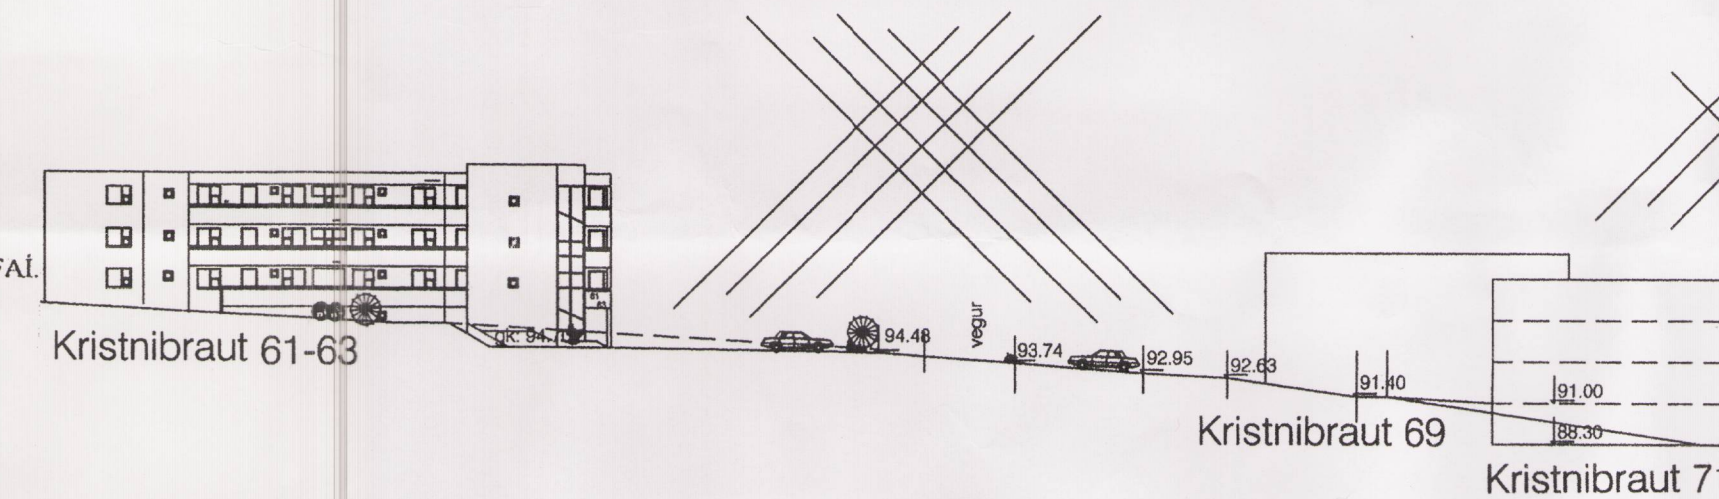

Kristnibraut 61-63 Kristnibraut 69 Kristnibraut 71

principsneiðing norður-suður A-A

Mörk breytis deiliskipulags.

- skýringar:
- Mörk deiliskipulags
- Grenndarvelli
- Óbyggð svæði/ borgarland
- Stigar
- Slóði
- Lóðir
- Byggingarreitur
- Sérnotahluti lóðar
- Bundin byggingarlína
- Núverandi hús sem standa
- Gróðurbelti með bartrjáum
- Fjöldi bílastæða
- Fjöldi íbúða
- Safngata
- Húsagata
- Simstöð
- Spennistöð
- Hæð húss
- Strætisvagnar Reykjavíkur
- Jarðsprungur

Greinargerð:
Kristnibraut 69,71,73,75,85,87,89
Bilageymslur á jarðhæðum húsa og aðkoma að þeim:

Í minni fjölbýlishúsum (3D), 6 íbúða húsum, verður leyfilegt að hafa bilageymslur fyrir allt að 5 bíla. Aðkoma/akbraut að bilageymslum eru að öllu jöfnu sameiginleg fyrir 2 hús, þar sem því er við komið.

Breyting þessi telst minniháttar breyting á deiliskipulagi og er kynnt lóðarhöfum aðliggjandi lóða og þeim sem hagsmuna eiga að gæta.

Deiliskipulagsbreytingin var í kynningu frá 2. desember 2002 til 2. janúar 2003

Deiliskipulagsbreyting þessi sem hefur fengið meðferð skv. 2 mgr. 26 gr. Skipulags og byggingarlaga nr. 73/1997 og var samþykkt í Skipulags og Byggingarnefnd 10. jan. 2003

Helga Þragadóttir
Borgarsjóður tekur að sér að bæta það tjón sem einstakir aðilar kunna að verða fyrir við breytingu þessa.

Auglýst í B-deild Stjórnartíðinda2002

Kristnibraut 69,71,73,75,85,87,89 1:1000
stakstæð hús með 6 íbúðum hvert; breyting á skipulagi nóv. '02
mögulegar bilageymslur á jarðhæðum

01

Guðmundur Gunnlaugsson, arkitekt FAÍ
kt: 190554-3419
Teiknistofan Archús ehf, Stórhöfða 17,
112 Reykjavík. s. 5677735-fax 5677736.
kt: 631298-4439. gudmgark@islandia.is.



BORGARSKIPULAG

archús ehf