


Breyting á deiliskipulagi
1:1000

Dverghamrar 10 Breyting á deiliskipulagi Greinargerð


Afmörkun svæðis:
Breyting á gildandi deiliskipulagi varðar lóðina nr. 10 við Dverghamra og afmarkast skipulagssvæðið af aðliggjandi lóðum nr. 8 og 12 við Dverghamra og af götum Dverghömrum og Lokinhömrum.

Gildandi deiliskipulag:
Samkvæmt skilmálum sem samþykktir voru í skipulagsnefnd 15.04.1985 og í borgarráði 16.04.1985 er heimilt að byggja á lóðinni einbýlishús á einni hæð ásamt bílgeymslu. Mesta leyfilega stærð aðalhæðar er 200m. Kjallarar eru leyfðir þar sem landhalli og jarðvegsdýpi gefa eðlilegt tilfni til. Á gildandi deiliskipulagi er nýtingarhlutfall ekki tilgreint en á lóðunum 2-26 (sléttar tölur) er nýtingarhlutfall lóðanna nú á bilinu 0,21-0,46.

Breytingar á gildandi deiliskipulagi:
Byggingarreitur hússins Dverghamrar 10 er stækkaður til austurs.
Skilmálar:
Viðbyggingin er á einni hæð og er hámarksstærð 41m².
Þak viðbyggingar er flatt og er hámarksveghæð 3m.
Hámarksnýtingarhlutfall eftir stækkun er 0,26.

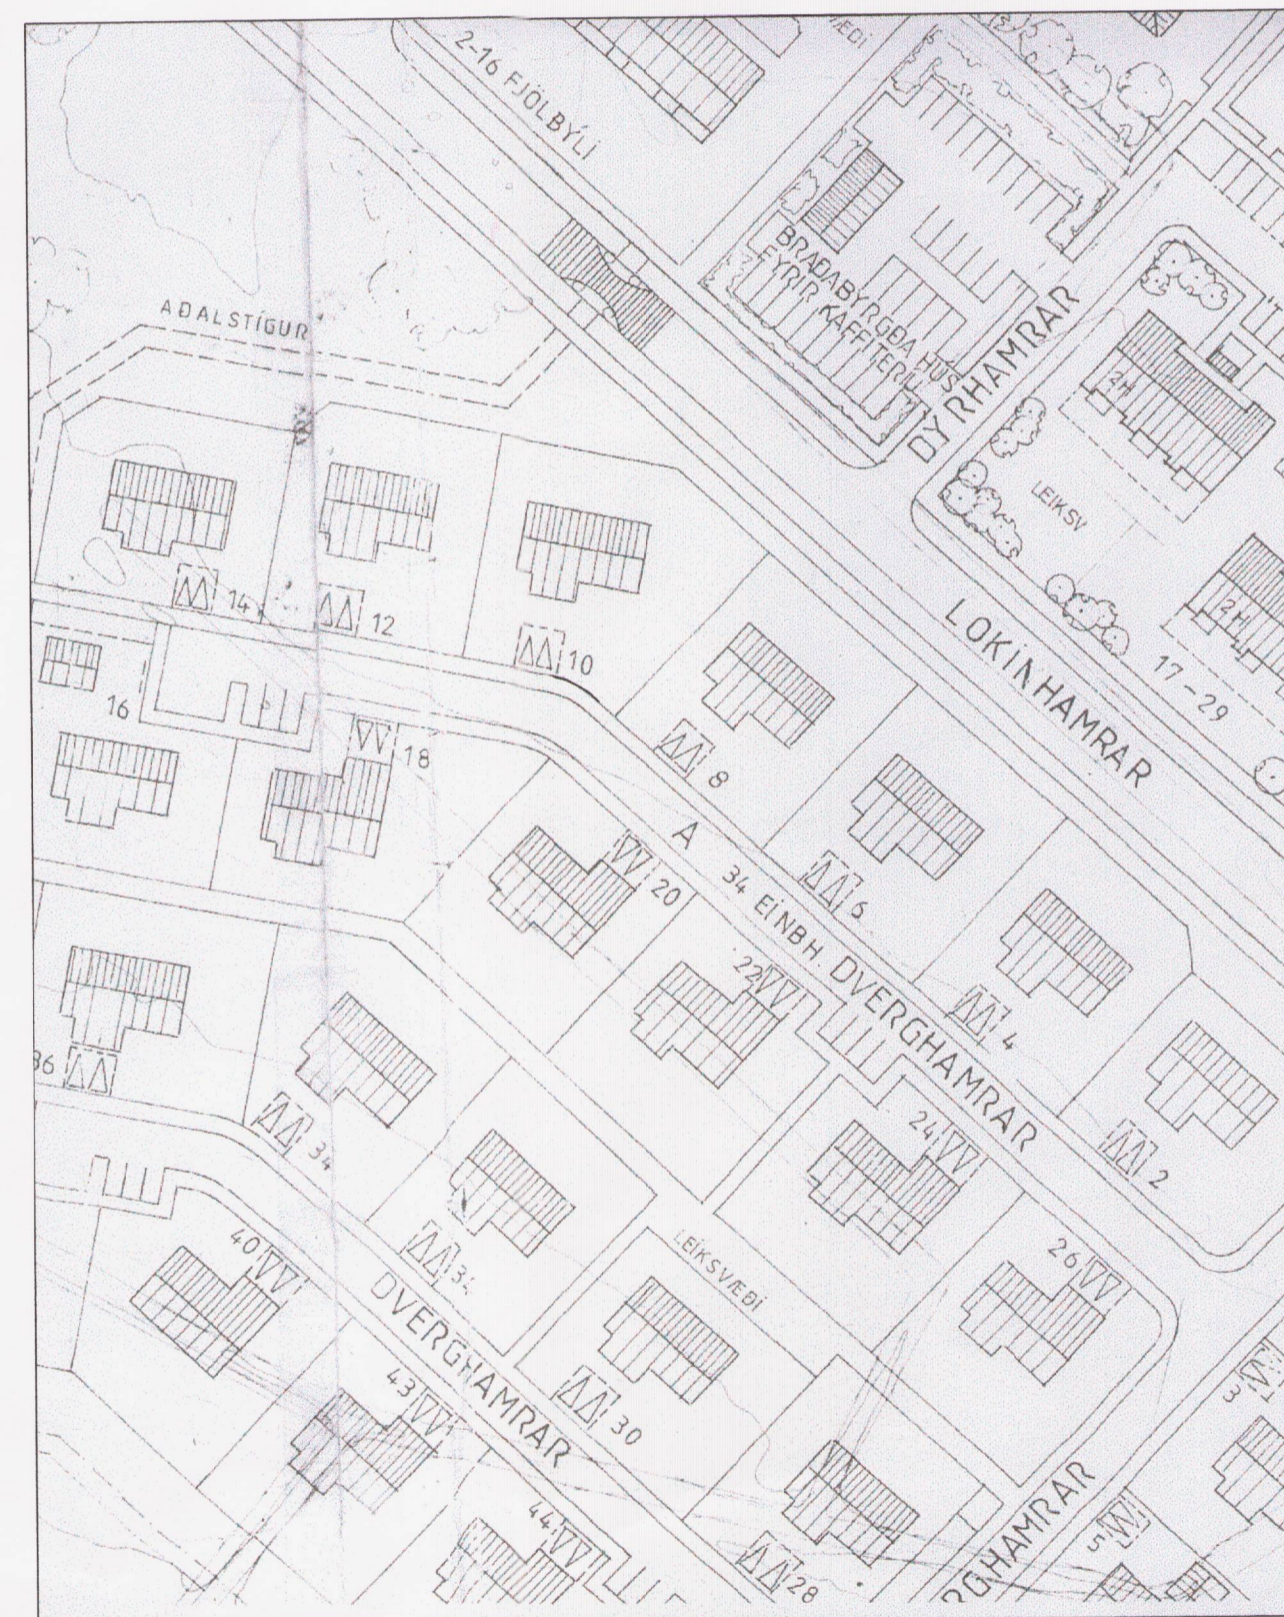

Gildandi deiliskipulagsuppdráttur
dagsettur í janúar 1985, breytt í borgarráði 8/11 1988
1:1000


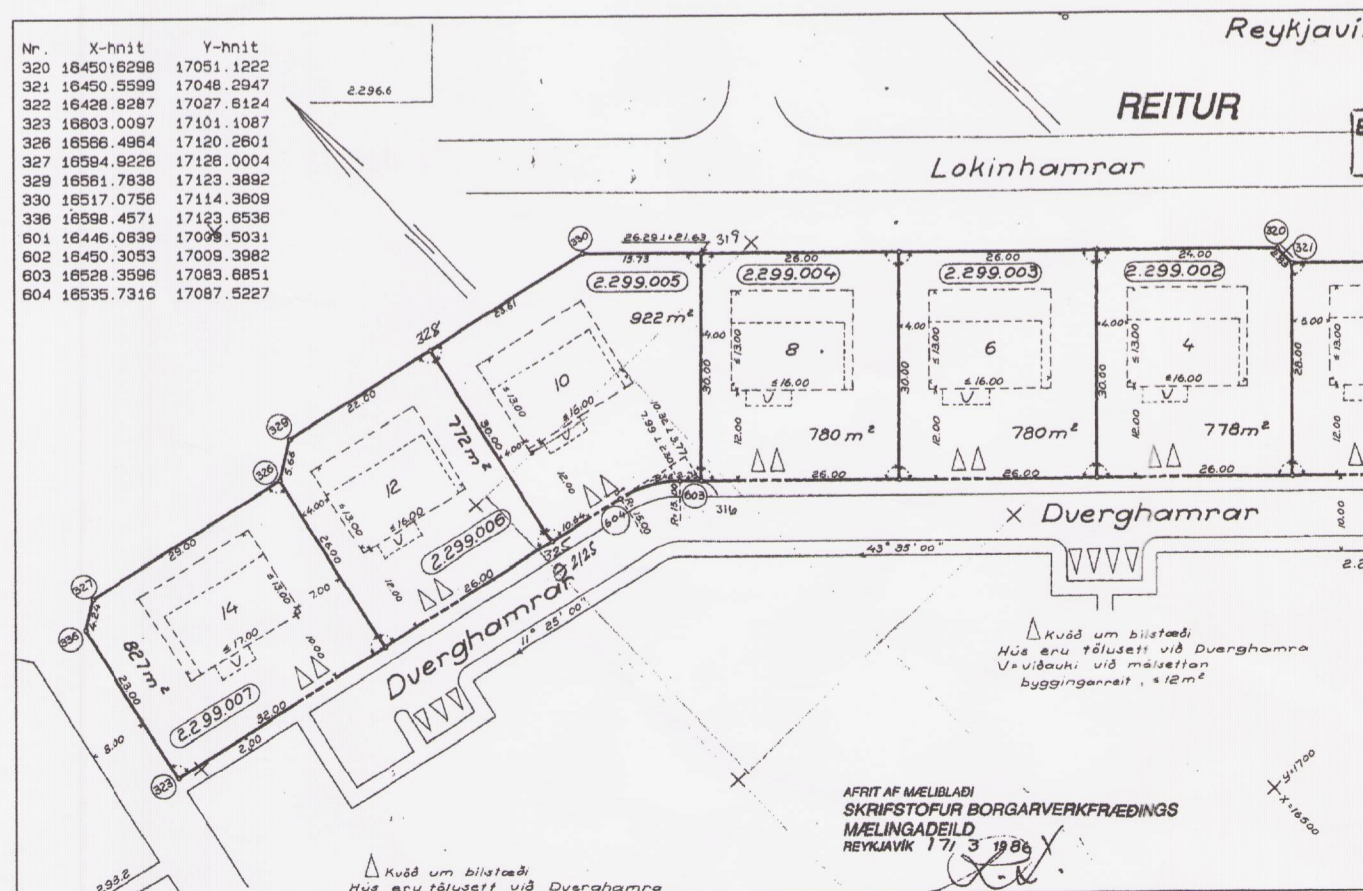


Upphaflegt mæiblaði

Dverghamrar 10

Gildandi deiliskipulag:		
Stærð lóðar	Byggingarmagn á lóð	Nýtingarhlutfall
922,0 m ²	196,0 m ²	0,21

Eftir breytingu á deiliskipulagi:		
Stærð lóðar	Byggingarmagn eftir stækkun - hámark	Nýtingarhlutfall
922,0 m ²	237,0 m ²	0,26

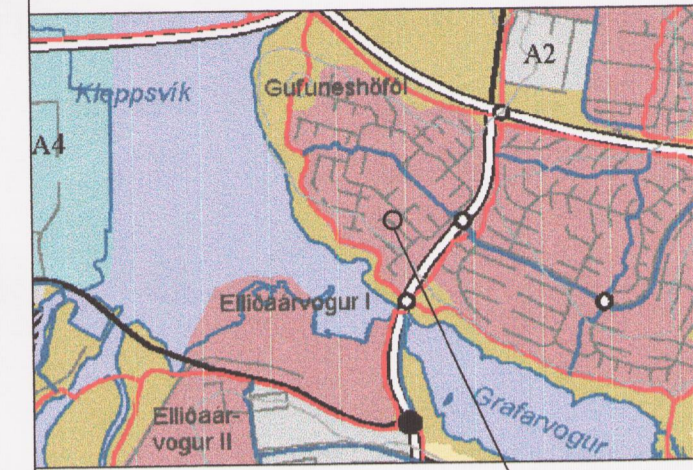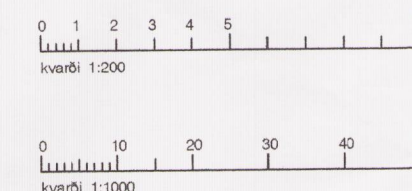

staðsetning
Aðalskipulag Reykjavíkur 2001-2024

- Mörk deiliskipulags
- Lóðarmörk
- Núverandi byggingar
- Byggingarreitur viðbyggingar
- fjöldi hæða - ris - kjallari

Deiliskipulagsbreyting þessi sem fengið hefur meðferð í samræmi við ákvæði 2.mgr.26.gr. skipulags- og byggingarlaga nr. 73/1997 var samþykkt í

Skipulagsráði þann *20.júlí* 2005

Tillagan var grenndarkynnt frá *S. Jóni* 2005 með athugasemdafresti til *6.júlí* 2005.

Auglýsing um gildistöku deiliskipulagsins var birt í B-deild Stjórnartíðinda þann _____ 2005.

Hilga Þragadóttir

Borgarsjóður tekur að sér að bæta það tjón sem einstakir aðilar kunna að verða fyrir við breytingu þessa.

Dverghamrar 10, Reykjavík
staðgreinireitur 2.299.005

Breyting á deiliskipulagi
teikn: 1 af 1
daga: 02.06.2005
kvæði: 1:1000, 1:200
teikn: gth

ARKHÚSIÐ ehf.
Barónsstíg 5 101 Reykjavík
sími 511 8099 arkhusid@simnet.is