

Gildandi deiliskipulag tók gildi 21. júní 2007 og síðast breytt 25. júlí 2008 - mkv. 1:2000

0 10 20 30 40 50 60 70 80 90 100 m

### Greinargerð

Lóðarhafi Njarðarness nr. 3-7 hefur óskað eftir að byggingarreitur verði lengdur um 15m til norðvesturs.


Á deiliskipulagsupprætti eru gefnar upp vegg- og mænishæðir byggings. Á lóð nr. 3-7 við Njarðarnes er hámarksveggþæð 6,0m og hámarksmaðnushæð er 9,0m. Pakhalli er 0-35°.

Fyrirhugað er að reisa seglskemmu og má þak hennar vera bogadregið. Ef önnur bygging en seglskemma verður reist á lóðinni skal þakhalli vera samkvæmt eldri skilmálum, 0-35°.

Kvöð er á lóðinni um lagnir. Kostnaður vegna færslu lagna vegna framkvæmda lóðarhafa greiðist af þeim. Veitufyrirtækjum er heimill aðgangur og uppgróftur vegna eftirlits og viðhalds lagna sinna sem um lóðina liggja.

Kvöð um lagnir er hliðrað til norðvesturs.


Að öðru leyti gildir áfram deiliskipulag ásamt greinargerð sem tók gildi í B-deild þann 21. júlí 2007 ásamt síðari breytingum.

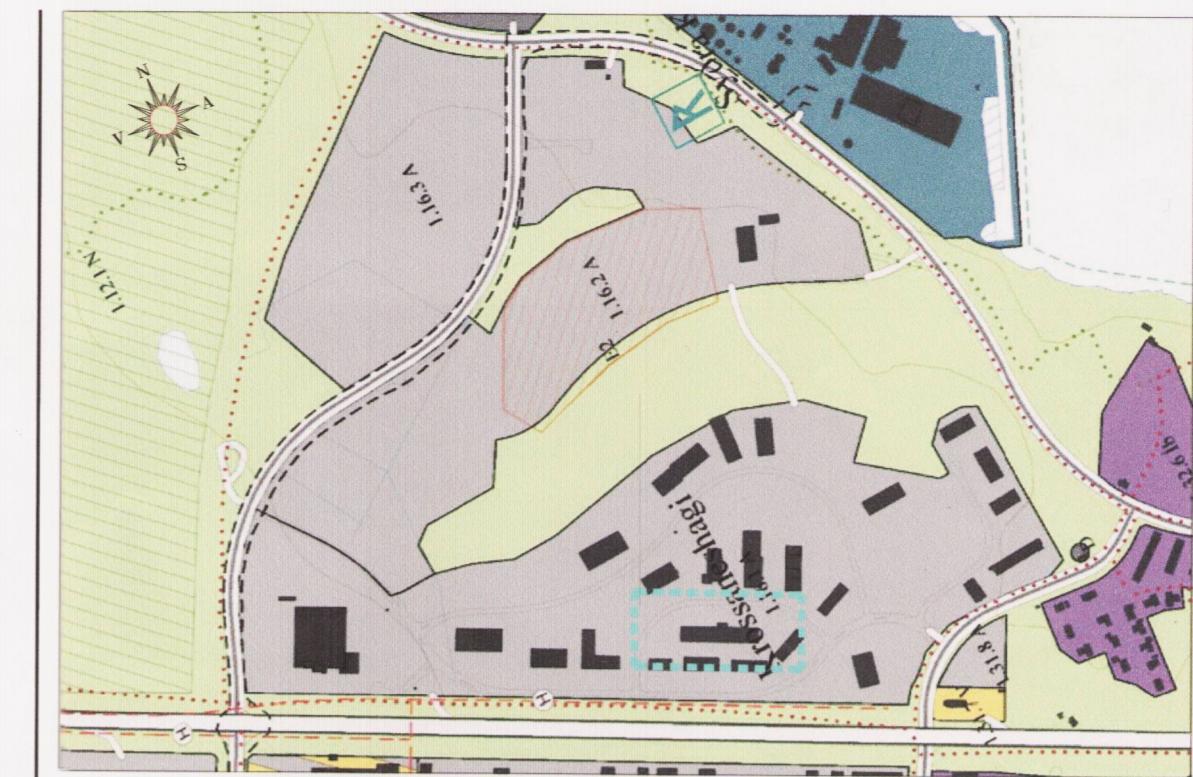

Aðalskipulag Akureyrar 2005 - 2018 - mkv. 1:10.000

Deiliskipulagsbreyting þessi sem grenndarkynnt hefur verið skv. 2. mgr. 43. gr. skipulagslaða nr.123/2010 m.s.br. frá 19. nóvember til 17. desember 2014. Skipulagsnefnd samþykkti breytinguna þann 14. janúar 2015, á grundvelli e-liðar, 4. gr. í samþykkt um skipulagsnefnd.

  
Bæjarstjóri Akureyrarbæjar

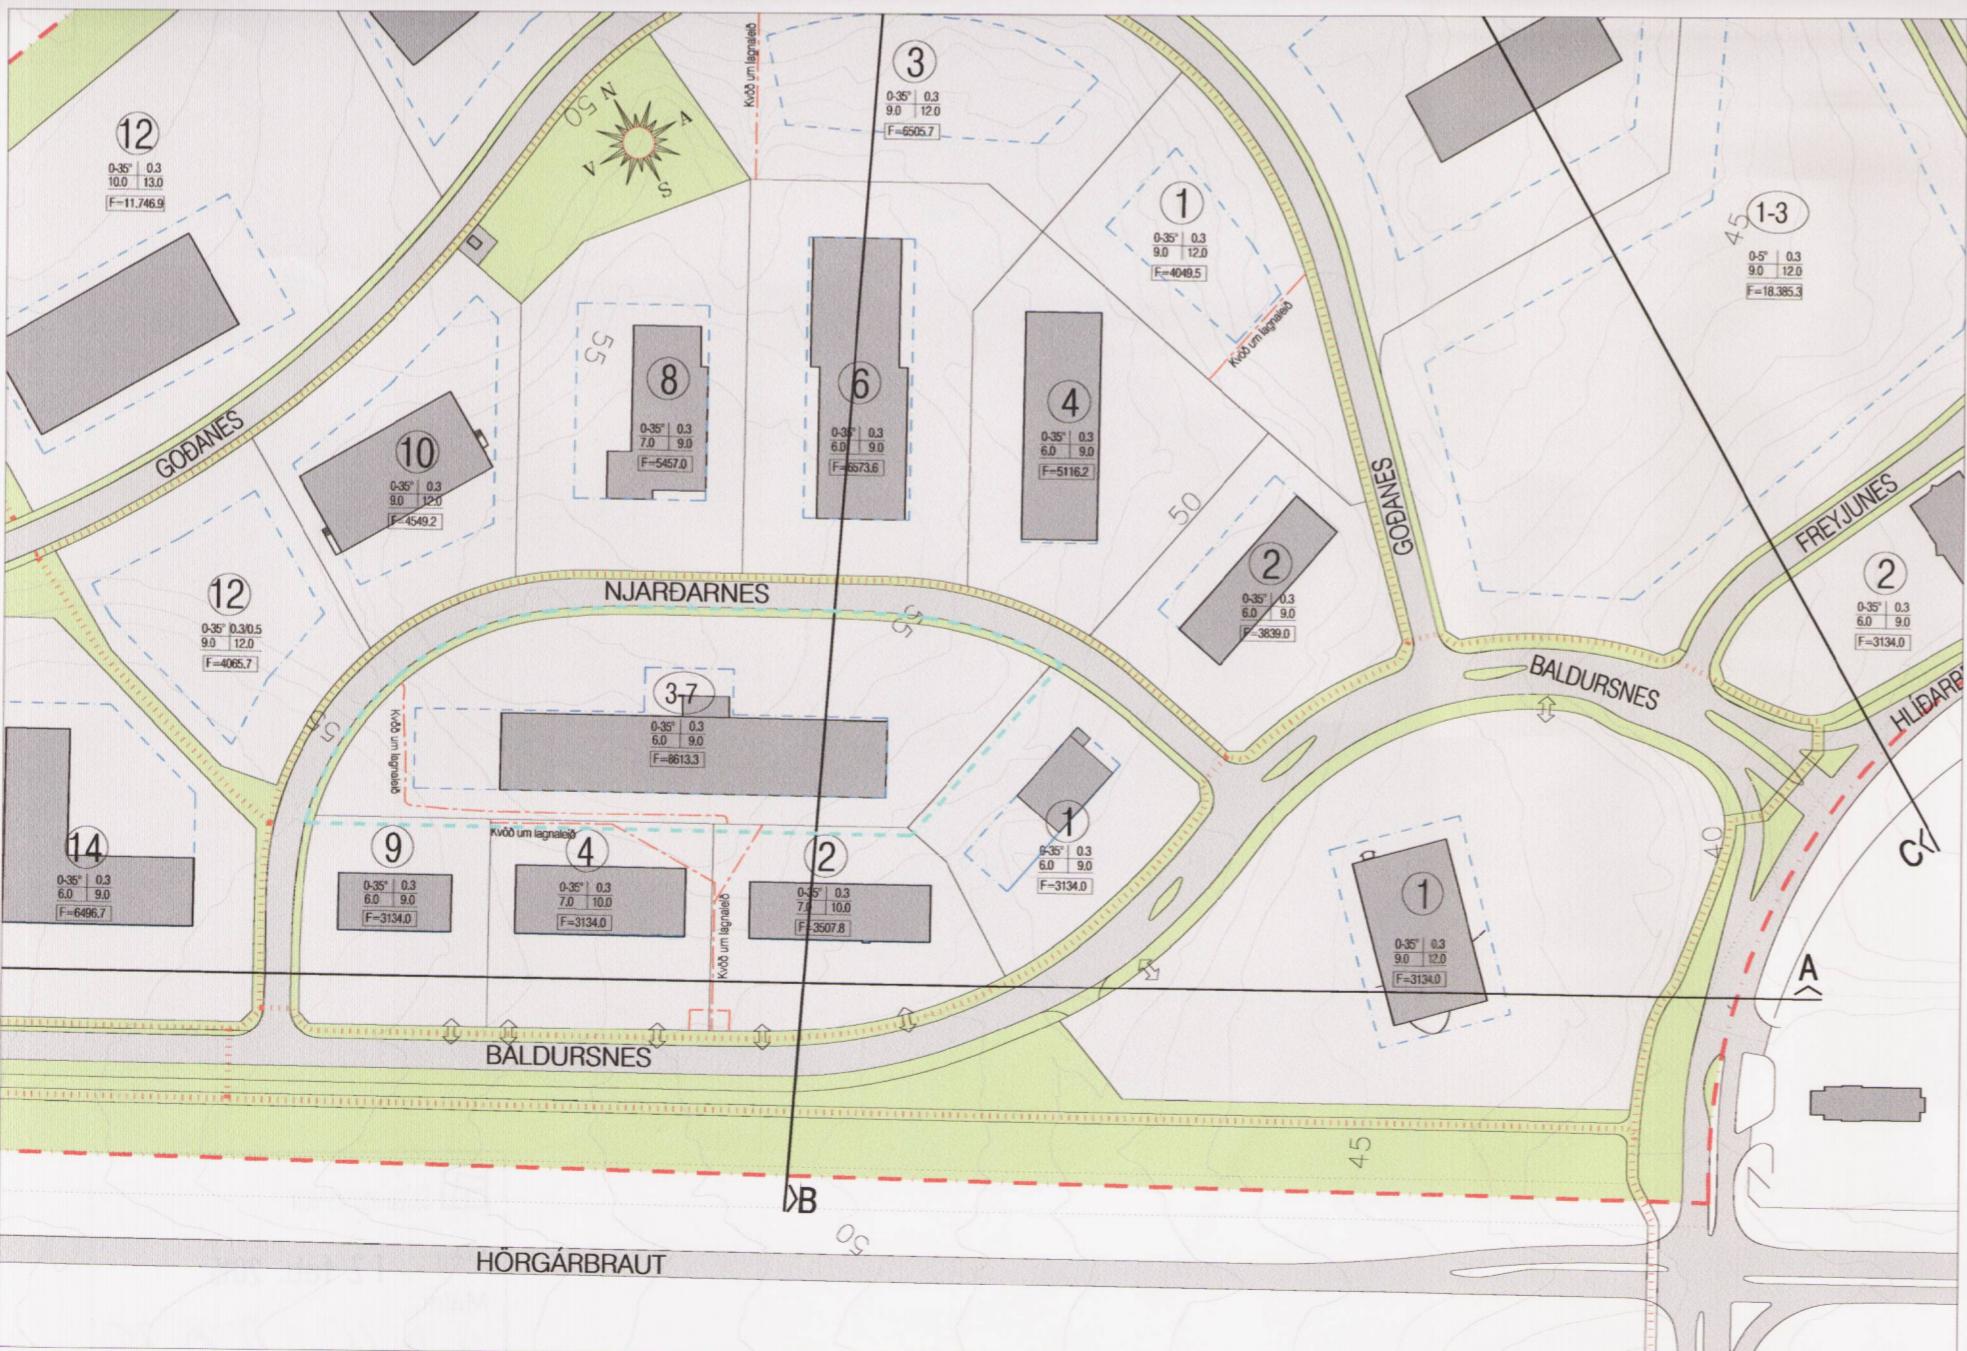

Deiliskipulagsbreyting - mkv. 1:2000

0 10 20 30 40 50 60 70 80 90 100 m

**form**

ARKITEKTAR HÖNNUDIR KAUPANGA ÓFLAÐAG 80 AKUREYRI SÍM: 482 6299 NETFLA: form@netfla.is  
**VST** Verkfraðistofa Sigurðar Thoroddsen hf.  
Glaðsgötu 30, 600 Akureyri Símt: 480 9300 Fac: 480 9301

AKUREYRARBÆR KROSSANESHAGI  
NJARDARNES 3-7.

DEILISKIPULAGSBREYTING.

1

TEKNAÐ: ÁGÚST HAFSTEINSSON MAELUKVÍFI: 1:2000 DAGS: 12.11.2014

BREYTIT: BREYTIT: BREYTIT:

TEKNING NR.