


# Breyting á deiliskipulagi: "Hafnarfjörður - miðbær"




26 mars kl.09

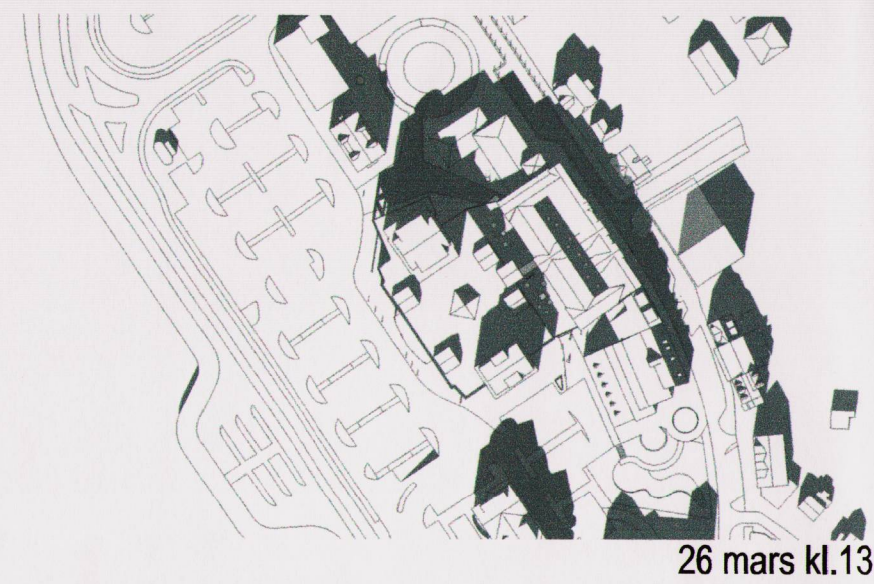


26 mars kl.13




26 mars kl.16

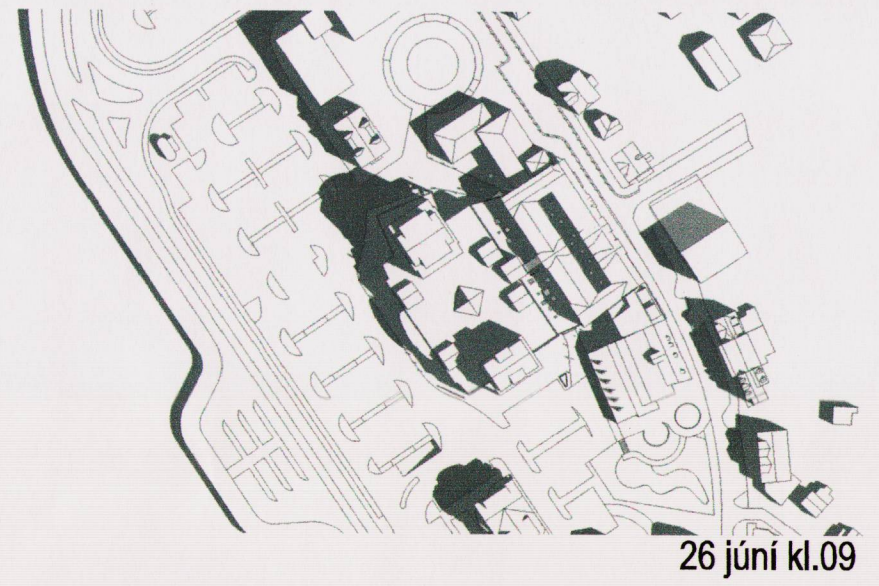

26 júní kl.09

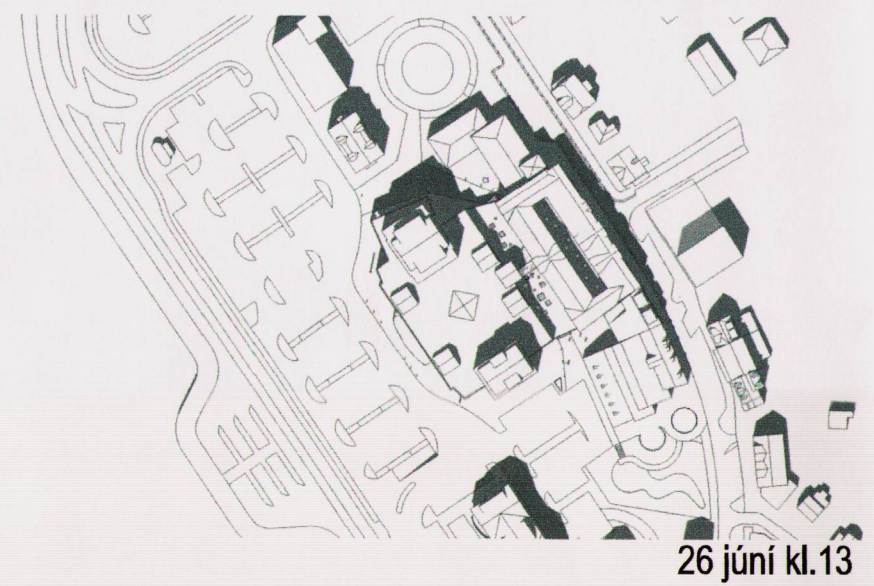


26 júní kl.13

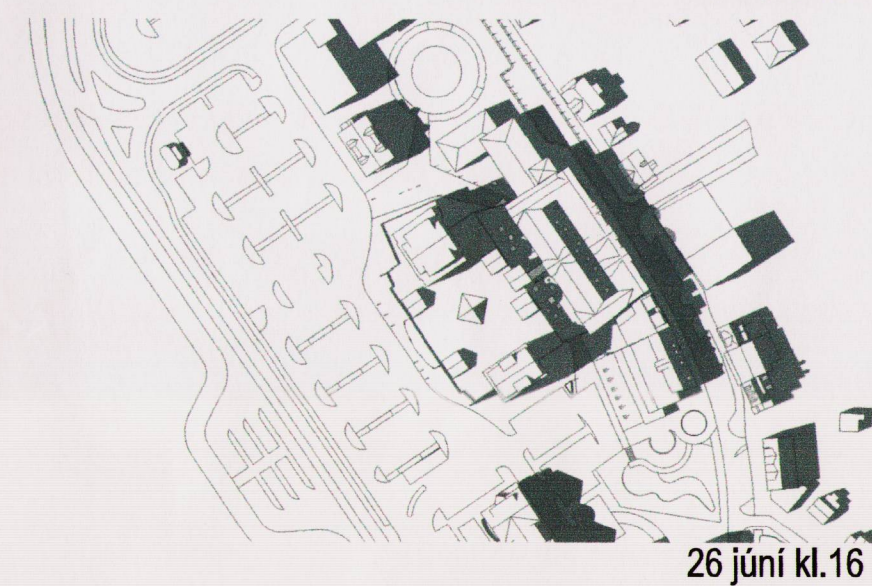


26 júní kl.16




Byggingarreitur - deiliskipulag í gildi

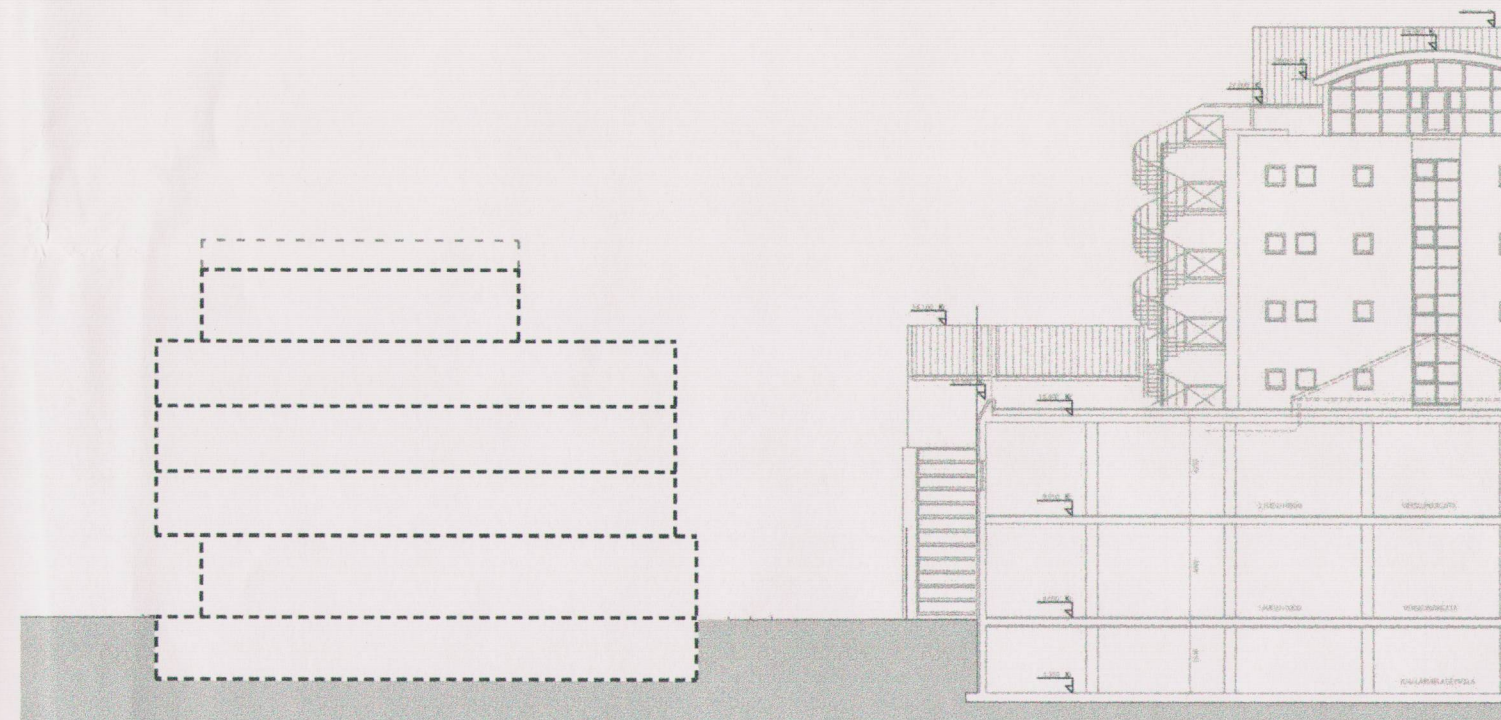

Snið - deiliskipulag í gildi

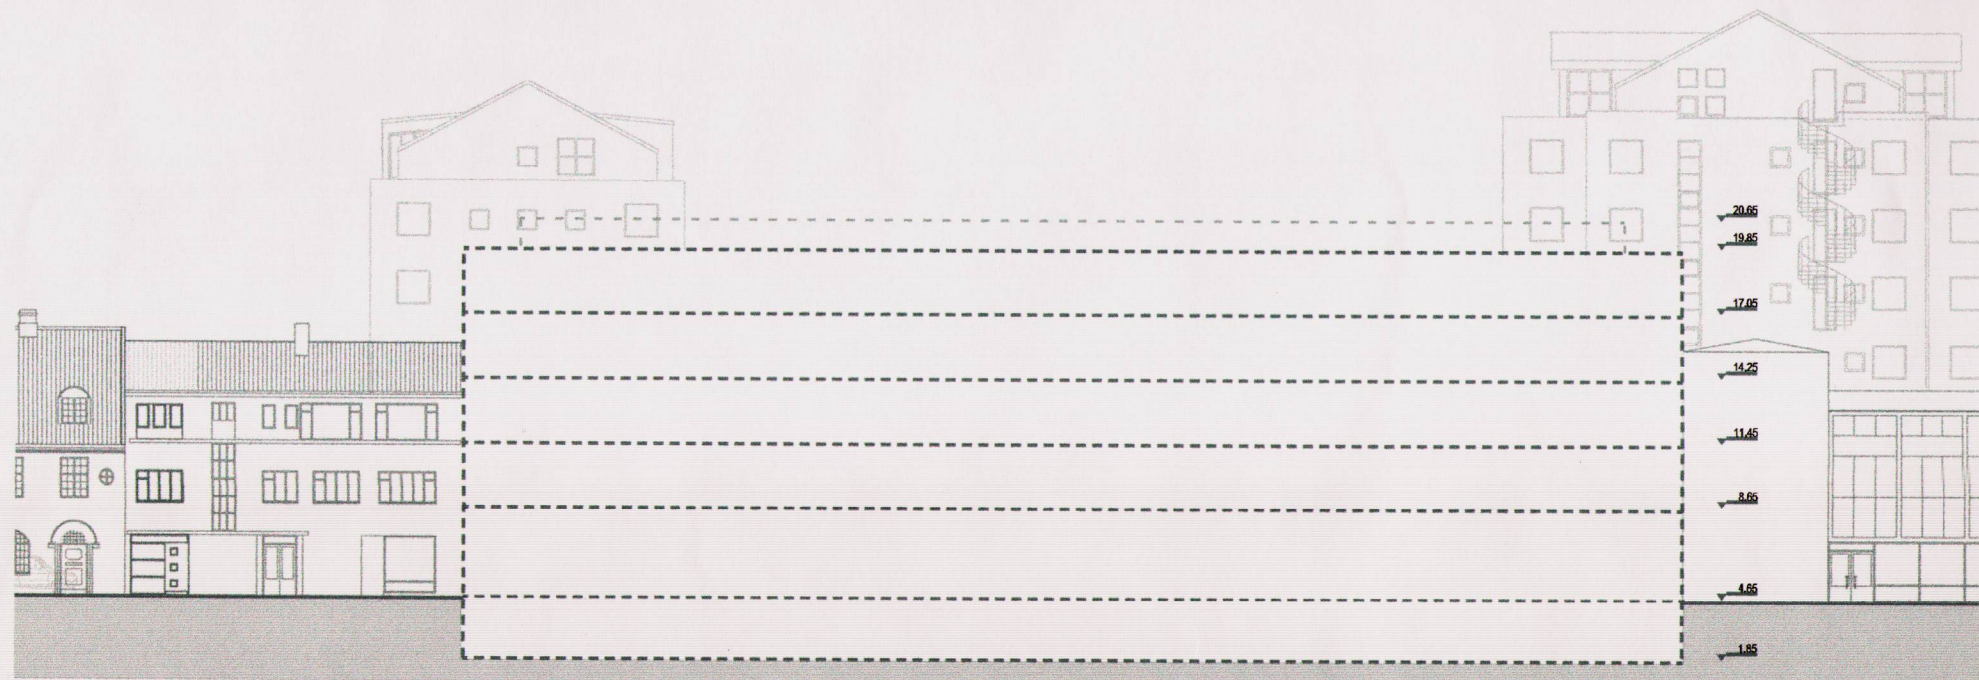

Byggingarreitur - breytt deiliskipulag

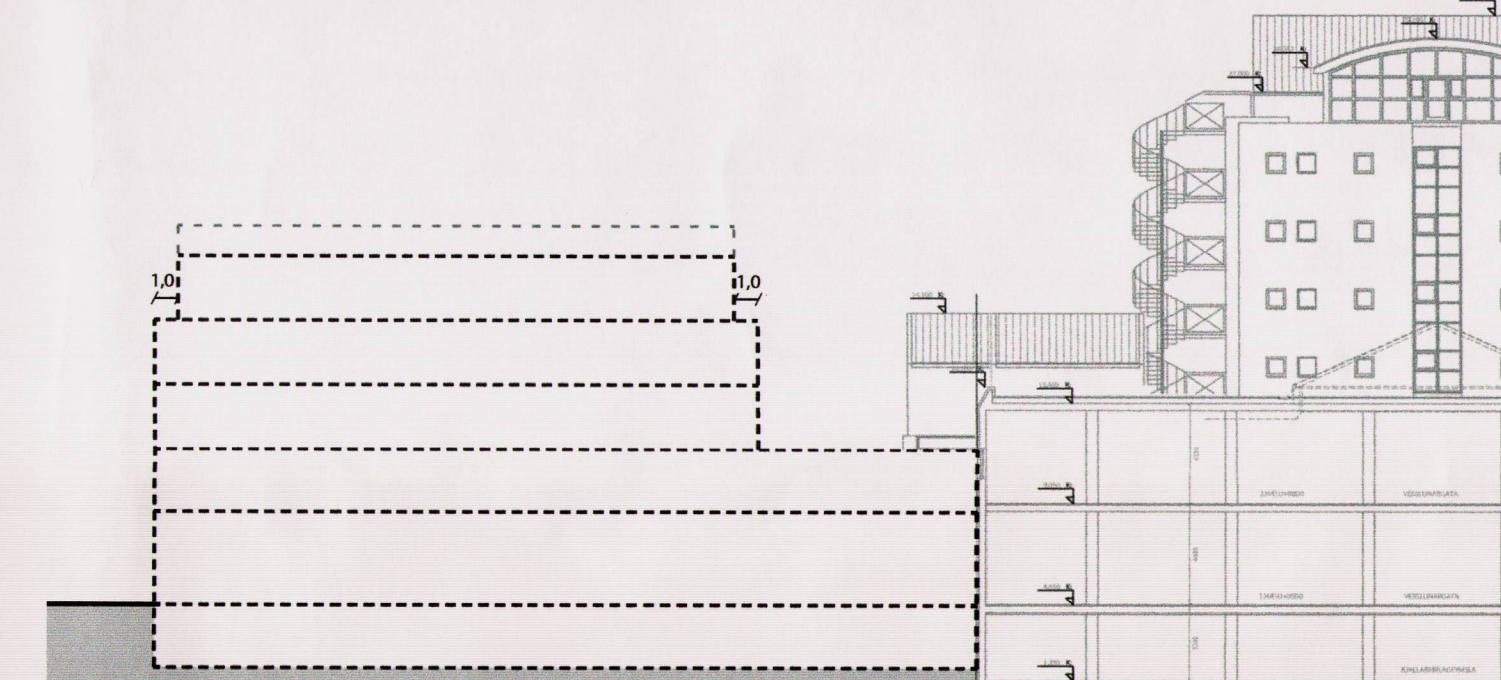

Snið - breytt deiliskipulag



Skýringar:

Aðalskipulag 2013-2025

- Mörk skipulassvæðið
- Núverandi hús
- Útlinur lóða
- Nýbyggingar / byggingarreitur
- Byggingarreitur fyrir viðbyggingar
- Bindandi byggingarlína
- Mænisstefna
- Götur
- Opin svæði, bæjarland
- Opinberir garðar og torg
- Bilastæði
- Megin gönguleiðir
- Afmörkun götuleita R1-5
- Akstursstefnur
- Innkeysla í bílastæðishús/kjallara
- Byggingarreitur tilgeymslu neðanjarðar
- Hús viki
- Núv. hús sem vikur ef nýtt verður byggt
- Kvæð um umferð
- Byggingarreitur
- Byggingarreitur 1.-4. hæð
- Mörk skipulagsbreytinga
- Tengbygging 2h
- Kvæð um mótvægisáægerðir vegna vinda
- Húshæðir, f= flatt þak, III= þrjár hæðir, R=ris>14°, r= ris<14°, p= port < 1,1m, k= kjallari.

ÚTGÁFA A | TERNAD HI | YPFRFARND VH | DAGS 05.07.2016

BREYTINGAR Uppdráttur lagfærður.

Deiliskipulag þetta hefur fengið meðferð í samræmi við ákvæði 41. greinar skipulagslaga nr. 123/2010 og var samþykkt

í skipulags- og byggingarráði Hafnarfjarðar þann 14. 2016

f.h. skipulags- og byggingarráðs

og í bæjarstjórn Hafnarfjarðar þann 14. 2016

f.h. bæjarstjórna

Tillagan var auglýst frá 20. 2016 til 31. 2016 með athugasemdafresti til 28. 2016

Auglýsing um gildistöku deiliskipulagsins var birt í B-deild Stjórnartíðinda þann 6/12 2016

ASK ARKITEKTAR EHF. GEIRSGÖTU 8 101 REYKJAVÍK SMÍ 515 0300 FAX 515 0319 www.ask.is



VERKEFNI  
STRANDGATA 26-30  
HAFNARFIRÐI

TEGUND TEKNIINGAR	MKV. I A2
DEILISKIPULAG	1:300
NETTTEKNIINGAR	HANNAD
Breyting á deiliskipulagi	VH
	TERNAD
	LGS
	YFRF.
	PG
	DAGS
	10.06.2016

VERK NR.	AUKENNI - NÚMÉR TEKNIINGAR	ÚTGÁFA
1570	06-02	A

© ÖLL AFNOT OG AFRITUN TEKNIINGAR ER HÁÐ SAMÞYKKT ÁSK ARKITEKTA. EKKI SKAL MÆLA UPP AF TEKNIINGU.