

Starhagi - Deiliskipulag



Gildandi deiliskipulag fyrir Starhaga - Þormóðsstaðaveg
Gildandi deiliskipulagsuppdáttur samþykktur í borgarráði 10. september 2009

Mkv. 1:2.000

Deiliskipulagsbreyting - Aðflugsliós fyrir Reykjavíkflugvöll



Deiliskipulagsbreyting fyrir Starhaga - Þormóðsstaðaveg
Aðflugsliós fyrir Reykjavíkflugvöll


Mkv. 1:2.000



Hluti úr Aðalskipulagi Reykjavíkur 2010-2030

Skýringar

- Staðsetning breytingar í aðalskipulagi
- Afmörkun breytingar
- Lóðir
- Helgunarsvæði flugbrautar
- Fjöldi bílastæða á lóð
- Byggingarreitur lendingarljósa
- Sparkvæli
- Opíó svæði
- Göngu- og hjólastígur
- Fyrirhuguðu lega Ægissíðu
- Fráveituluögn Veitna
- Ströndin / fjaran
- Minjastaðir / fornminjar
- Verndarsvæði fornminja
- Hverfisvernd

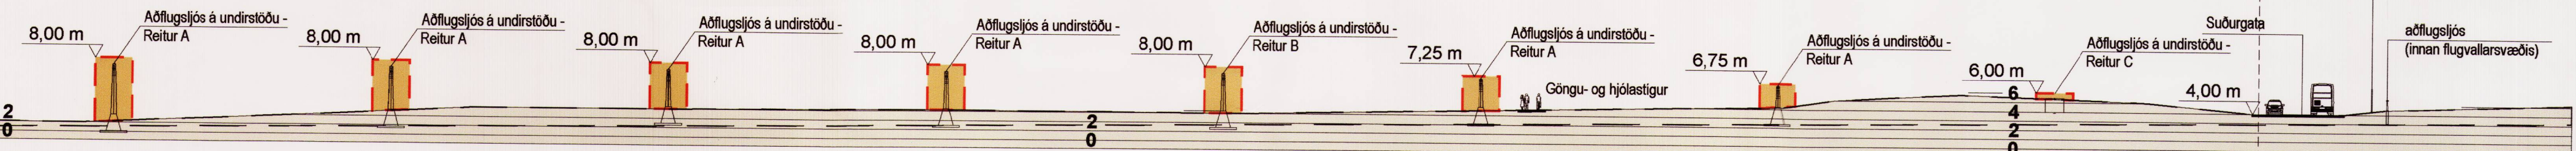

Sníð A-A' - Aðflugsliós fyrir Reykjavíkflugvöll

Deiliskipulagsbreyting - GREINARGERD

Mkv. 1:500

1. Inngangur

1.1 Afmörkun og stærð deiliskipulagsvæðis

Deiliskipulagsbreyting þessi nær til um 5 ha sunnan við Starhaga og vestan við Suðurgötu, sem er í Aðalskipulagi Reykjavíkur 2010-2030 skilgreint sem strandsvæði (ST6). (Var í Aðalskipulagi Reykjavíkur 2001-2024 skilgreint sem opíó svæði til sérstakra nota). Breytingin nær til aðflugsliósa í tengslum við Reykjavíkflugvöll. Skipulagsvæði stækkað lítillega til suðurs.

1.2 Markmið

Markmiðið með þessari deiliskipulagsbreytingu er að koma fyrir aðflugsliósum við Suðurgötu og að Borgarsögusafni Reykjavíkurflugvallar fyrir flugbraut Reykjavíkflugvallar frá vestri.

1.3 Ferill málsins

Engar athugasemdir bárust, en ábendingar frá Veitum bárust vegna frárennslislagar og var staðsetningu á einum byggingarreit breytt lítillega vegna skúrnar. Einnig eru deiliskipulagsmörk færð austur vegna tveggja byggingarreita sem hefði verið utan skipulagsvæðisins, vegna ábendinga frá Skipulagsstofnun. Ekkert deiliskipulag liggur fyrir á þessu viðbótarsvæði.

2. Forsendur, saga, staðhættir og minjar

2.1 Forsendur og markmið skipulagsvinnunnar
Visat í forsendur gildandi deiliskipulags sem staðfest var í borgarráði Reykjavíkurborgar 10. september 2009. Deiliskipulagsbreytingin verður auglýst samkvæmt 41. gr. skipulagslaga nr. 123/2010 og er í samræmi við samþykkt Aðalskipulaga Reykjavíkur 2010-2030.

2.2 Fornminjar
Í tengslum við vinnu gildandi deiliskipulags og fyrirhugaðar framkvæmdir við sparkvæli KR var unnin sérstök fornleifaskráning á skipulagsvæðinu. Skráningin var unnin af Borgarsögusafni (áður Minjasafn Reykjavíkur) í maí og júní 2009 og er skýrsla nr. 145.

2. Almenn

Breytingin nær eingöngu til staðsetningar á aðflugsliósum fyrir Reykjavíkflugvöll og eru staðsett í miðinu aðflugsliósu og flugvellinum frá vestri. Öll ákvæði úr gildandi deiliskipulagi standa áfram óbreytt.

3.2 Aðflugsliós - byggingarreitur

Á skipulagsvæðinu er að mestu leiti opíó svæði til sérstakra nota er mögulegt að staðsetja á 8 skilgreindum byggingarreitum lendingarljósa. Búnaðurinn er steypt undirstaða, burðarvirki úr stáli og lendingarljósa á stálbitum. Um er að ræða þrjú mismunandi byggingarreiti.

3.1 Almenn

Breytingin nær eingöngu til staðsetningar á aðflugsliósum fyrir Reykjavíkflugvöll og eru staðsett í miðinu aðflugsliósu og flugvellinum frá vestri. Öll ákvæði úr gildandi deiliskipulagi standa áfram óbreytt.

3.2 Aðflugsliós - byggingarreitur

Á skipulagsvæðinu er að mestu leiti opíó svæði til sérstakra nota er mögulegt að staðsetja á 8 skilgreindum byggingarreitum lendingarljósa. Búnaðurinn er steypt undirstaða, burðarvirki úr stáli og lendingarljósa á stálbitum. Um er að ræða þrjú mismunandi byggingarreiti.

1. Byggingarreitur A sem eru 4x8 metrar eða samtals 32 m² - Samtals 6 reitir.
Reitur A er staðsettur í miðri fluginu frá Suðurgötu og dreifast með regulegu millibili til vesturs. Á þessum reitum á reisa búnað sem samanstendur af steyptri undirstöðu, burðarvirki úr stáli og lendingarljósum sem eru fest ofan á burðarvirki úr stáli. Hámarks hæð lendingarljósa á reitum A er á bilinu 3-7 metrar yfir núverandi landi.

2. Byggingarreitur B sem er 4x20 metrar eða samtals 80 m² - Samtals 1 reitur.
Reitur B er staðsettur austan við núverandi dvalarsvæði og útsýnisstað. Hann samanstendur af reitum steyptum undirstöðum, burðarvirki úr stáli

og lendingarljósum sem eru fest ofan á burðarvirki úr stáli. Hámarks hæð lendingarljósa B er 5 metrar yfir núverandi landi.

3. Byggingarreitur C sem er 4x8 metrar eða samtals 32 m² - Samtals 1 reitur
Reitur C er staðsettur í jarðvegi og samanstendur af steyptri undirstöðu og lendingarljósum sem eru fest ofan á steypta undirstöðu. Hámarks hæð lendingarljósa C er 0,5 metrar yfir núverandi landi.

3.2.1 Um notkun aðflugslióssanna

Aðflugsliósin eru einungis notuð þegar blindaflug er að flugvellinum í skýjuðu veðri. Verklagsreglur gilda um að hafa slökkt á ljósum þegar þessar aðstæður eru ekki fyrir hendi.

Aðflugsliósin eru öll með stefnu á einn punkt, sem er leyfileg lágmarks hæð flugvélarinnar, en þar verður flugmaður að sjá ljósin áður en flugvélin hefur áfram til lendingar. Lágmarkshæðin fyrir aðflugi á flugbraut 13 er staðsett á framlangri miðlinu flugbrautar í 1,3 sjómíla fjarlægð frá flugbrautarendu í 120 m hæð yfir sjávarmáli. Til þess að miða á þennan punkt er hverju ljósi beint um 6 gráður upp og einnig innávið að framlangri miðlinu flugbrautarinnar, sem er með stefnu á haf út. Aðal ljósdreifing frá hverju ljósi er innan 14 gráðu bils lórétt og 13 gráðu bils lárétt. Ofangreindar upplýsingar sýna að geisli frá ljósunum er langt frá húsnum norðan aðflugsliósu, þannig að truflun á ekki að stafa frá þeim hjá íbúum á svæðinu.

3.2.2 Afliógu flugbraut og fjarlæging búnaðar

Þegar flugliðugbrautin verður lögð niður, skil rektaráttir Reykjavíkflugvallar fjarlægð all mannvirki aðflugslióssanna á skipulagsvæðinu af svæðinu.

3.3 Ströndin - fjaran

Á deiliskipulagsupprætti er fjaran afmörkuð með sérstakri landnotkun og til að undirstrika það svæði sem fellur undir hverfisvernd og strandsvæði (ST6) í gildandi aðalskipulagi. Lögð er áhersla á ströndin og fjaran verði látin óáreitt, en þó stuðlað að því að hún verði áfram aðgengileg fyrir almenning. Að öðru leiti vísað í umfjöllun um hverfisvernd og strandsvæði ST6.

3.4 Hverfisvernd og strandsvæði ST6

Skipulagsvæðið nær aðeins til hluta þessarar hverfisverndar og strandsvæðis ST6. Á skipulagsupprættinum er búið að skilgreina afmörkun svæðisins. Hverfisverndaða svæðið nær til fjörunnar og að graslendi við ströndina. Eftir því sem kostur er verður reynt að fella aðflugsliós að umhverfinu á eins láttlausan hátt og hægt er og halda öllum framkvæmdum í algeru lágmarki.

3.5 Mat á áhrifum ætlanarinnar

Þar sem mannvirki aðflugslióssanna eru innan hverfisverndarsvæðis eru settar hér fram venjastöflur þar sem lagt er mat á áhrif framkvæmdarinnar á umhverfið. Hér á eftir má sjá venjastöflur fyrir þá tvo kosti sem deiliskipulagsáætlunin setur upp. Í fyrsta lagi er um 0-laun að ræða og það væri óbreytt ástand með gildandi deiliskipulagi, þ.e. engin aðflugsliós.

Venslatafla 1 - Núll-kostur (óbreytt ástand)

Landslag og upplifun (a)	jákv (+)	óvæð (-)	neikv (-)
Náttúra og menningarminjar (b)	+	0	0
Vistkerfi (c)	+	0	0
Andrúmsloft og veðurfar (d)	+	0	0
Helga og öryggi (e)	+	0	0
Hagræmi og félagsleg þættir (f)	+	0	0

- a) Óveruleg áhrif á landslag og upplifun á svæðinu.
- b) Jákvæð til óveruleg umhverfisáhrif á náttúru- og menningarminjar. Strandsvæðið, menningarminjar og göngu- og hjólastígurinn draga til sín almenning og útivistarfólk.
- c) Óveruleg áhrif eða engin áhrif.
- d) Óveruleg áhrif.
- e) Óveruleg áhrif.
- f) Óveruleg áhrif.
- g) Í breytingartilgögnunni sem hér liggur fyrir er gert ráð fyrir aðflugsliósum fyrir austur-vestur flugbrautina og lagt mat á áhrif þess búnaðar á umhverfið á skipulagsvæðinu.

- j) Engin áhrif á þennan umhverfisþátt.
- k) Óveruleg áhrif, en þó er mikilvægt að huga að og tryggja öryggi þeirra sem að nota göngu- og hjólastíginn meðfram ströndinni.
- l) Tryggir öruggara aðflug og notkun flugbrautarinnar, og þar með jákvæð eða óveruleg umhverfisáhrif á hagræna og félagslega þætti.

Það er eitt af markmiðum deiliskipulagsbreytingarinnar að fella fyrirhugaðar framkvæmdir við aðflugsliós sem best að núverandi aðstæðum og umhverfi á láttlausan hátt og að öllum framkvæmdum sé haldið í lágmarki. Deiliskipulagsstillingar er jafnframt í samræmi við markmið í gildandi aðalskipulagsáætlun svæðisins.

4. Skipulagskilmálar

4.1 Aðaluppdrættir

Aðaluppdrættir mannvirka fyrir aðflugsliós Reykjavíkflugvallar vegna byggingarleyfis-úmsóknar skulu vera í samræmi við mannvirkjalög og -reglugerð, skilmála þessa og önnur þau lög og reglur sem gilda um þennan málflokk. Aðaluppdrættir, þ.e. endanlegar byggingarnefndarteikningar af útliti lendingarljóssanna skil leggja fyrir umhverfis- og skipulagsráð til samþykktar.

Venslatafla 2 - Tillaga að deiliskipulagsbreytingu vegna aðflugsliósa flugbrautar.

Landslag og upplifun (g)	jákv (+)	óvæð (-)	neikv (-)
Náttúra og menningarminjar (h)	0	0	0
Vistkerfi (i)	0	0	0
Andrúmsloft og veðurfar (j)	0	0	0
Helga og öryggi (k)	0	0	0
Hagræmi og félagsleg þættir (l)	+	0	0

- h) Aðflugsliós á opnu svæði hafa óveruleg eða neikvæð áhrif á landslag og upplifun á skipulagsvæðinu. Lögð er rík áhersla á búnaðurinn verði felldur á sem bestan hátt að umhverfinu og að hann verði sem minnst áberandi.
- i) Óveruleg áhrif ef fylgt er leiðbeiningum sem fram koma í fornleifaskráningu í landi Þormóðsstaða og ákvæðum í deiliskipulagsbreytingu þessari.

Deiliskipulagsbreyting þessi sem tengd hefur meðferð í samræmi við ákvæði 1. mgr. 43. gr. skipulags- og byggingalaga nr. 123/2010 var samþykkt í þann 27. desember 2016.

Tillagan var samþykkt á 29.7.2016 með ályðingardráttum til 9.9.2016.

Auglýsing um gildistöku breytingarinnar var birt í B-edeið Stjórnartíðinda þann 201...

Borgarsjódur tekur að sér að bæta það lóð sem einstakir aðilar kunna að verða fyrir við breytingu þessa.

Að loknum auglýsing: (sjá númer (hafa 1.3)) 6. október og 12. desember 2016

Veitningu Einum byggingarreit var tekið tillit til vegna laga fráveitluagna Veitna. Fráveitluögn færð inn á uppdrátt. Mörkun deiliskipulags breytt og stækkað til austur til að tveir byggingarreitir falli innan deiliskipulagsvæðisins. Annað er óbreytt.

Reykjavíkurborg
Skipulagsfulltrúi

STARHAGI - Deiliskipulag Deiliskipulagsbreyting Aðflugsliós vegna Reykjavíkflugvallar

Mækkvæði	Hannas	Teikning nr.
1:2.000	dsk-101	HGG
Dagsetning	Breyting	Teknað
30. júní 2016	B	A2
		Staðar
		HGG

Teiknistofan
STORÐ

Hermann Georg Gunnlaugsson
landslagarkitekt F.L.A.

Laugavegur 188 - 105 Reykjavík
Sími 1020 - 102 1002
netfang: stor@teiknistofan.is
vefang: www.teiknistofan.is

TEIKNINGU ÞESSA MÁ EKKI AFRITA MEÐ NEIÐNA HÆTTI, AÐ HLUFTA Eða Í HELD ÁN SÖRPLEGS LEYFS HÖFUÐAR