


GILDANDI DEILISKIPULAG SAMÞYKKT Í BORGARRÁÐI 10.01.2013 - MKV 1:2000

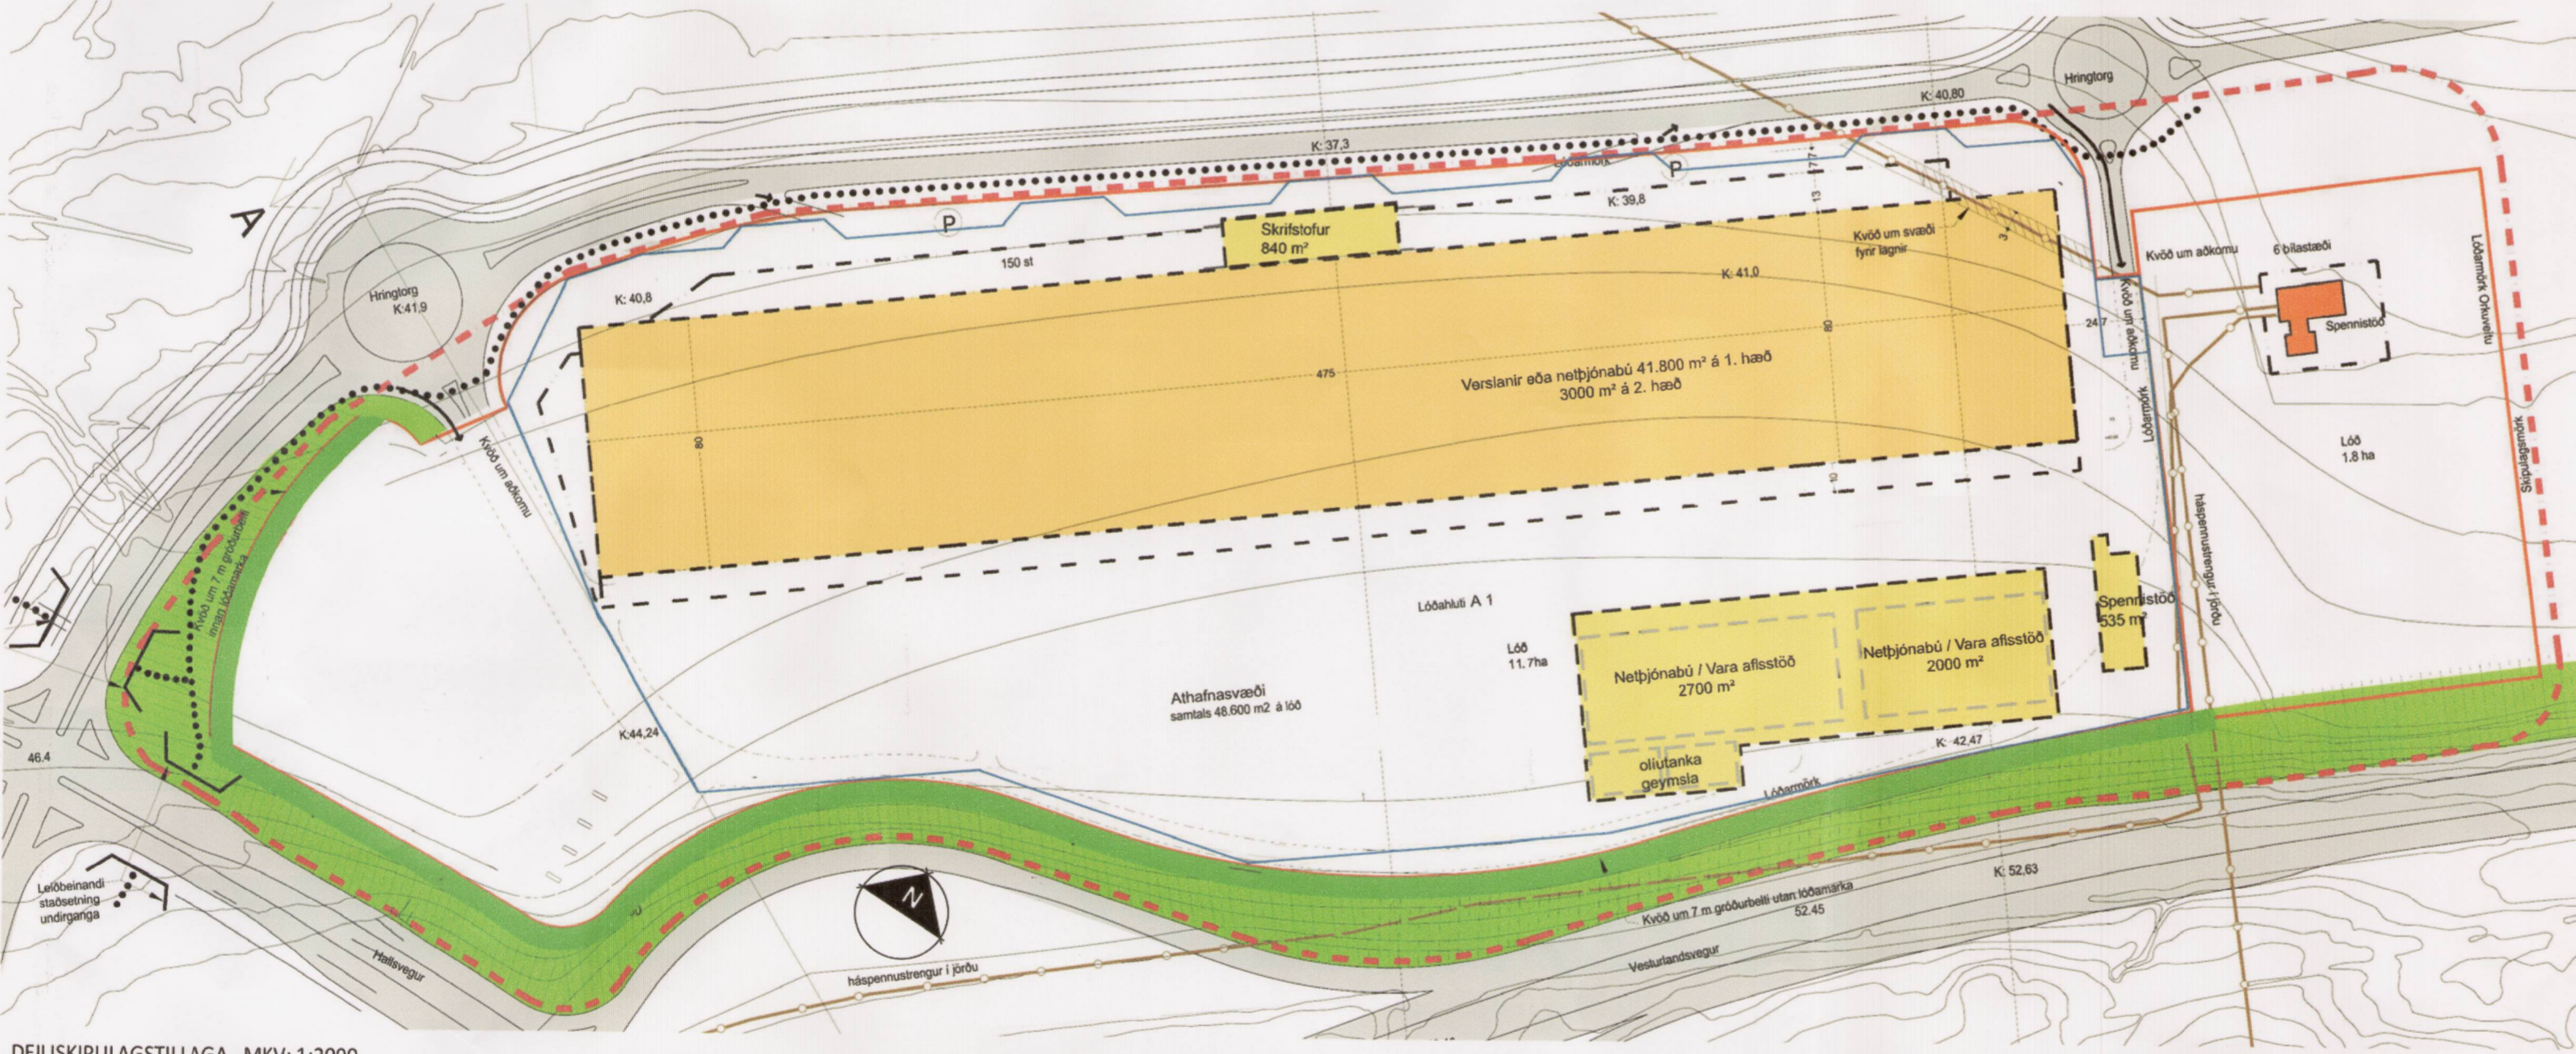

DEILISKIPULAGSTILLAGA MKV: 1:2000

GREINARGERÐ:  
AFMÖRKUN SVÆÐIS  
DEILISKIPULAG PETTA NÆR TIL STAÐGREINIREITSINS  
BLIKASTAÐAVEGUR 2-8 Stgr: 0-1- 2496101

GREINARGERÐ  
Í deiliskipulagsbreytingunni felst að notkunarskilgreining byggingareita innan lóða breytist.  
Byggingarreitir sem áður voru skilgreindir fyrir vara afsstöðvar verði skilgreindir fyrir netþjónabú og vara afsstöðvar.  
SKILMÁLAR  
Hámarkshæð netþjónabús / vara afsstöðvar verði 8.5 m.  
Leyfilegt verði að reisa girðingu í 5 m fjarlægð frá útteggi byggingar netþjónabús/vara afsstöðvar.  
Að öðru leyti gilda eldri skilmálar.

SKÝRINGAR

- Lóðamörk
- Mörk skipulagssvæðis
- Innri byggingareitur
- Ytri byggingareitur inngangs
- Háspennustrengur
- Göngustígur
- Núverandi bygging
- Byggingareitur
- Útbyggð hæð
- Skyggni/pak
- Akstursstefna
- Göngustígur
- Sérstök kvóð um gróður
- Gróður
- Jarðvegslái
- Nýir byggingarreitir
- Girðing
- Byggingareitur
- Sjálfsafgreiðslu eldsneytisstöð



Hluti af Aðalskipulagi Reykjavíkur 2010 - 2030

Deiliskipulagsbreyting þessi, sem fengið hefur meðferð í samræmi við ákvæði 2. mgr. 43 gr. skipulagslaga nr. 123/2010, var samþykkt í/á Umhverfis- og skipulag þann 10. janúar 2018.  
Til samræmis við heimild í 3. mgr. 44. gr. í.f. var breytingin ekki grenndarkynnt þar sem hún varðaði ekki hagsmunum annarra en Reykjavíkurborgar og/eða umsækjanda.  
Auglýsing um gildistöku breytingarinnar var birt í B-deild Stjórnartíðinda þann 1. mars 2018.

Útg.	dags.	skýring	teiknað
Skýringamynd			

Korputorg			
Heimilisfang	Blikastaðavegur 2-8		
Sveitarfélag	Reykjavík		
Verkhúti:			
Skýringartexti:	Deiliskipulagstillaga		
hannað / yfirfarið / samþykkt: mællivari	hg bg 1 : 2000	staðgreinir: landnúmer	0-1-2496101 204782
Akitekt:		akitekt fái	kl. 161161-2769
○ Aðalsteinn Snorrason		akitekt fái	kl. 010174-4819
○ Arnar Þór Jónsson		akitekt fái	kl. 020460-4599
○ Birgir Teitsson		akitekt fái	kl. 170174-3059
○ Björn Guðbrandsson		akitekt fái	kl. 270152-6869
○ Egill Guðmundsson		akitekt fái	kl. 270152-6869
○ Þorvarður L. Björgvinsson		byggingafæðingur lfi	kl. 250572-3529
○ Honnuður aðal- / séruppdráttar:			
○ Honnunarsjóti:			
Arkís arkitektar sími 511 2060	Kleppsvægi 152 fax 511 2066	104 Reykjavík www.arkis.is	kl 531107-0550 netfang arkis@arkis.is

**ARKÍŚ** (90) 1.01  
arkitektar  
teikning breyting

dagsetning 16/11/17  
verknr.: 17-008