




SKÝRINGARUPPDRAÐTUR
A1 - 1:1000

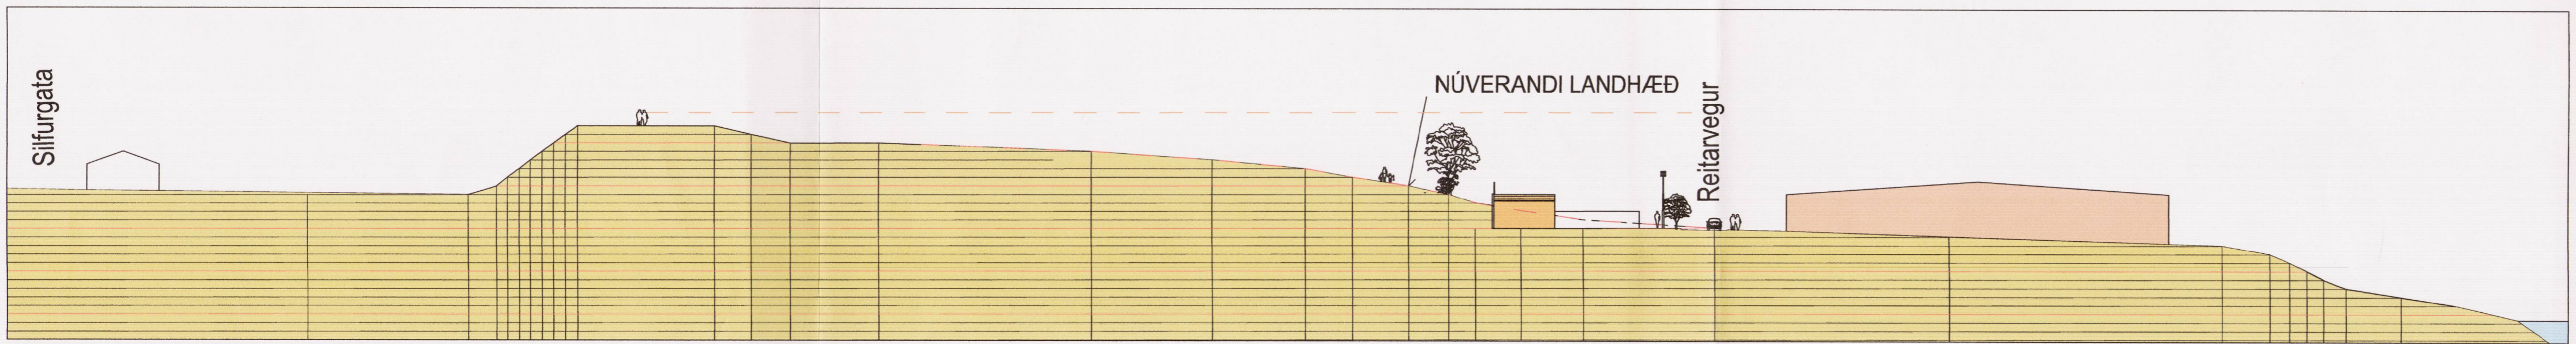

SNID A
A1 - 1:500

C	25.05.2018	Lögl. II samr. við aths. Skipulagsstofnun	ee
B	18.01.2018	Lögl. II samr. við aths. Skipulagsstofnun	ee
A	19.05.17	Löðarmótum Reitavegs 6 breytt. útg. dags. skýring	hs teiknað

ARKÍŚ
arkitektar

Kleppavegi 152 104 Reykjavík
t. 531 107-0550 s. 511 2060
www.ark.is arkis@ark.is

Reitavegur
Deiliskipulag Stykkishólms

Verkhelti:		
Sveitarfélag:		
Staðgreinir:		
Landnúmer:		
Verknúmer:		14-056
Hönnuður:		
o Aðalsteinn Snorrason	arkitekt fal	kt. 161161-2769
o Arnar Þór Jónsson	arkitekt fal	kt. 010174-4819
o Birgir Teitsson	arkitekt fal	kt. 020460-4589
o Björn Guðbrandsson	arkitekt fal	kt. 170174-3059
o Egill Guðmundsson	arkitekt fal	kt. 270152-6869
o Þorvaldur L. Björgvinsson	byggingaf. bfi	kt. 250572-3529

o Hönnuður aðal-/séruppdráttar:		
o Hönnunartíðni:		
Hannað / teiknað:	ee, shg	Mæskvæði: 1:1000
Yfirfarið / samþykkt:	---	Dagsetning: 04.11.16

SKÝRINGARUPPDRAÐTUR
(90)1.02 C
teikning breyting
SKÝRINGARUPPDRAÐTUR