


Úlfarsárdalur - Deiliskipulag útivistarsvæðis

Breyting á lóðarmörkum skóla, menningar- og íþróttamiðstöðvar, nýjri byggingarreitur fyrir áhaldna- og knattþús og breyting á stígakerfi.

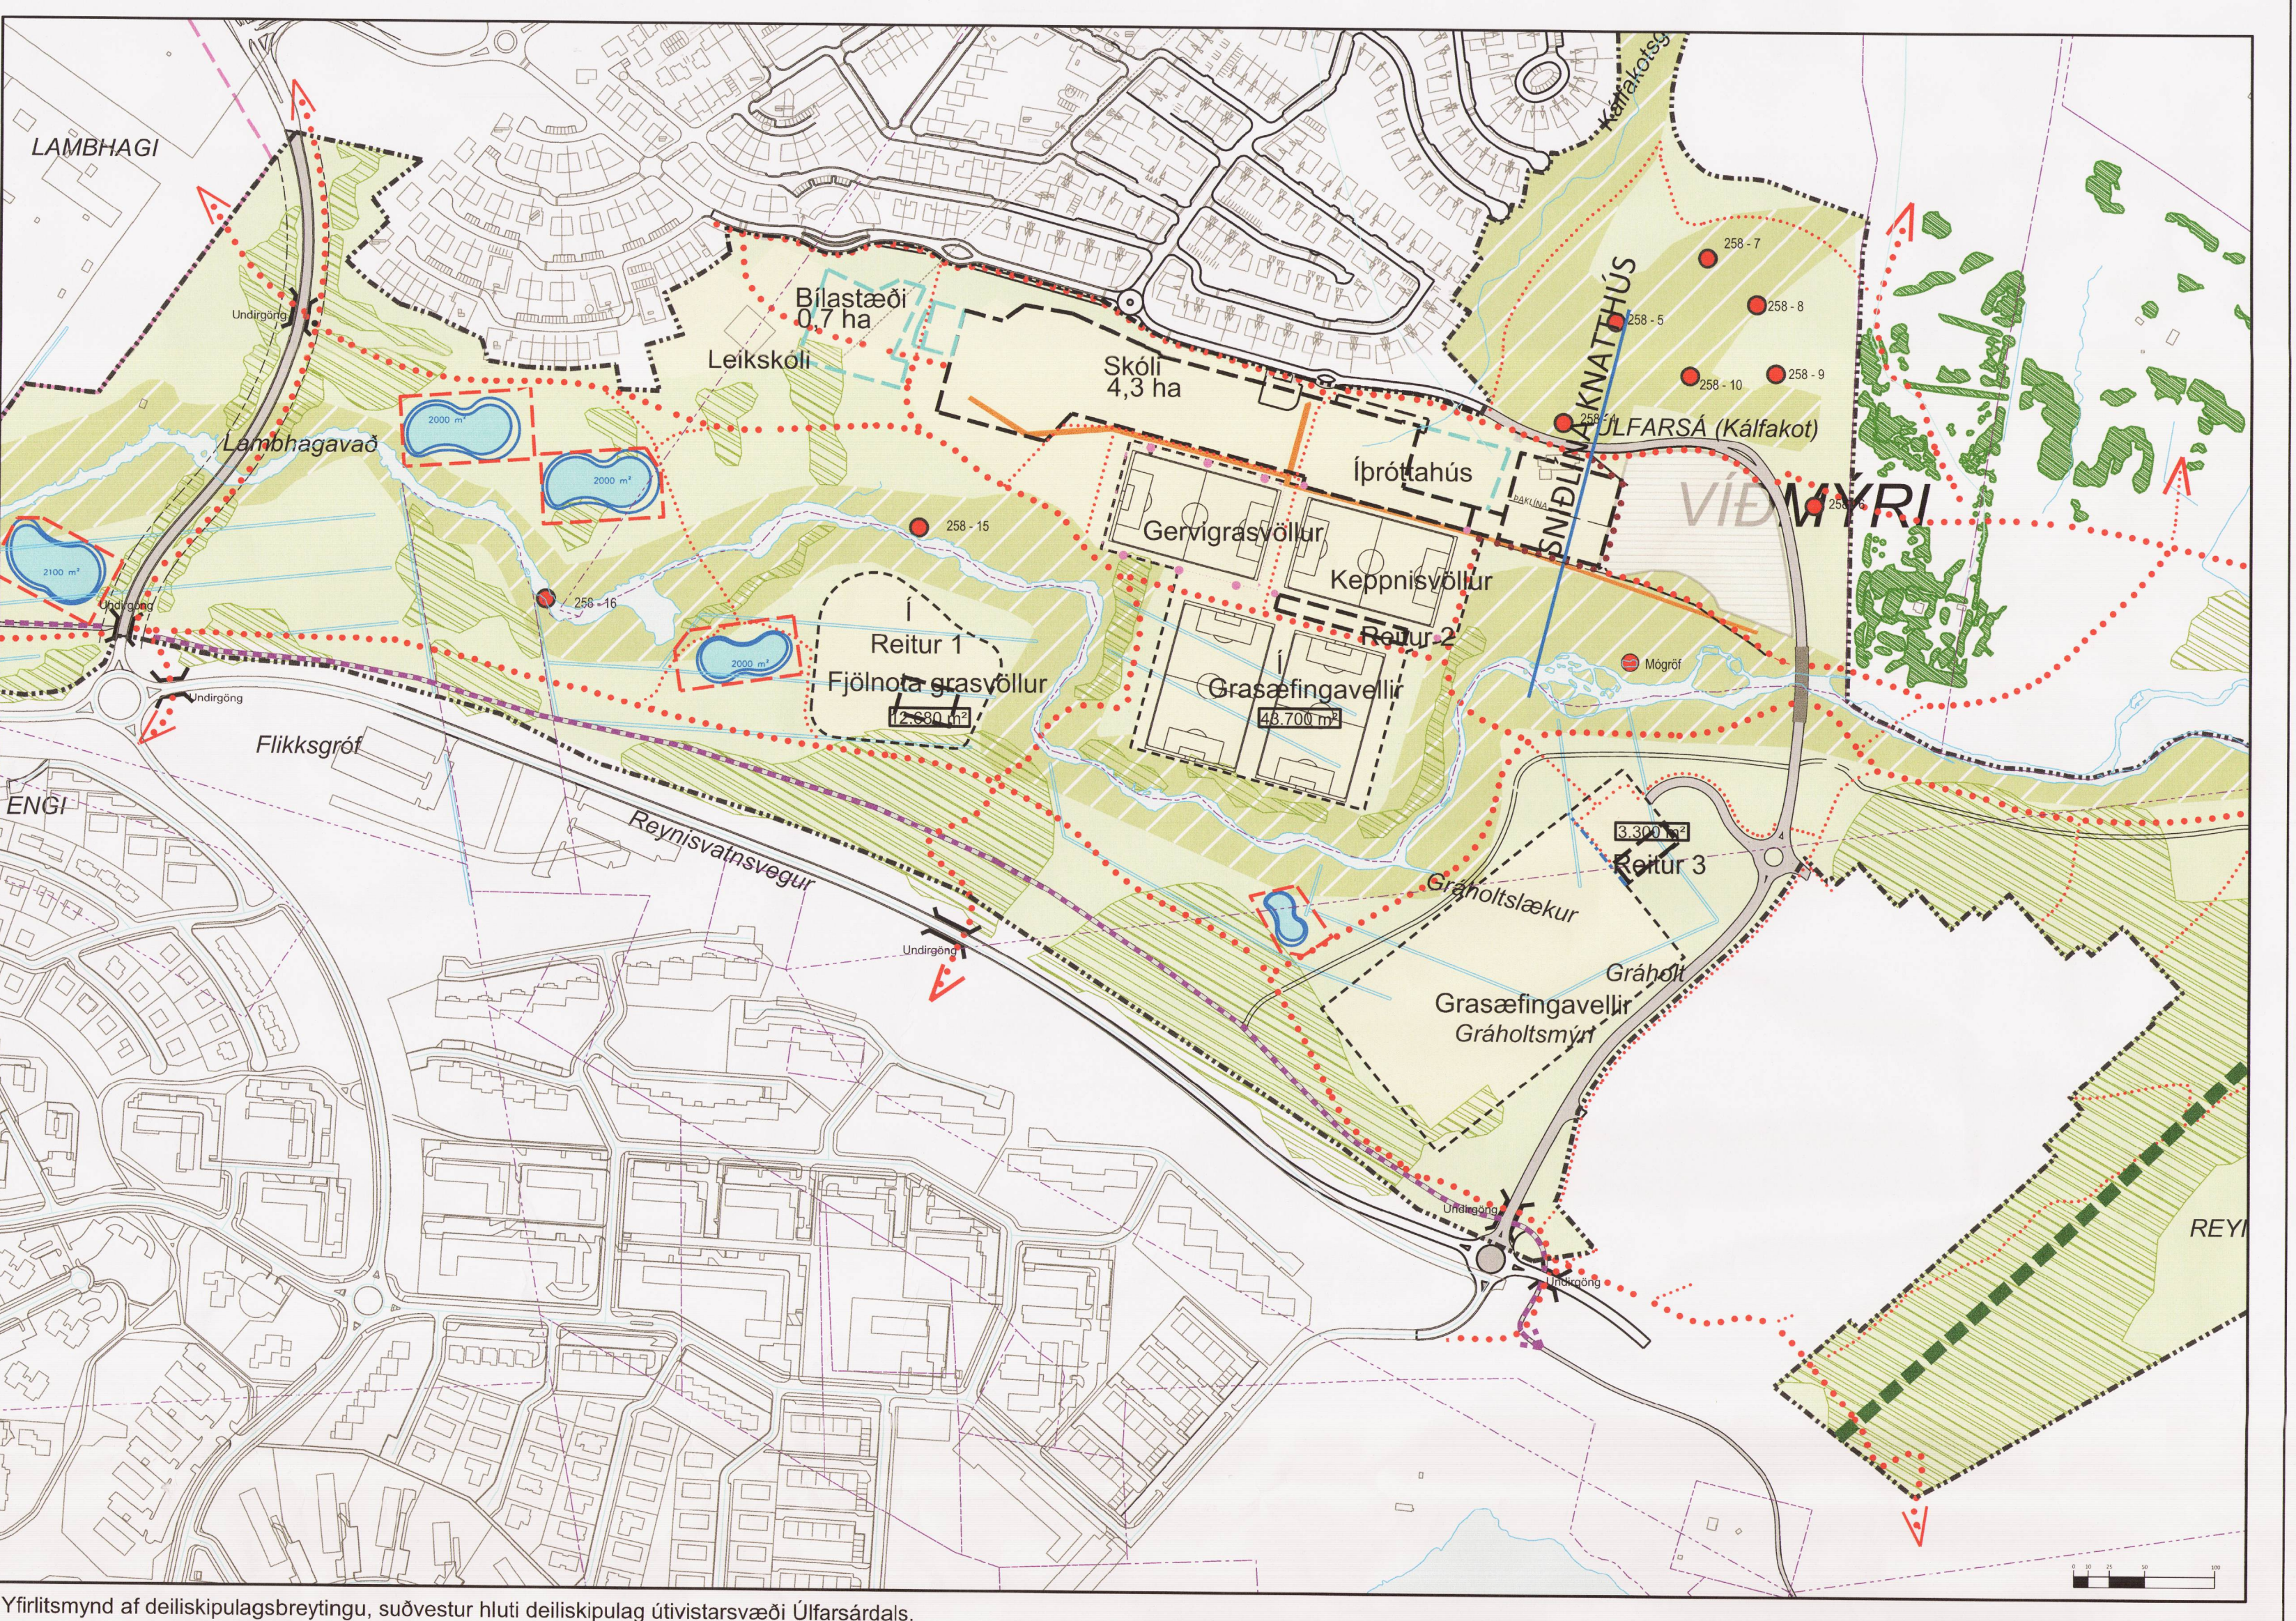

- SKÝRINGAR**
- Hverfisverndarsvæði
 - Útivistarsvæði til sérst. nota
 - Byggingarsvæði
 - Skógræktarsvæði
 - Fornminjar
 - Reitur settjarna (lögum til skýringar)
 - Reitur íþróttavalla (I)
 - Byggingarreitur
 - Byggingarreitur - að mestu neðanjarðar
 - Reitur fyrir færanlegar kennslustofur
 - Lóðamörk
 - Landspláður
 - Stærðir reita
 - Bilastaði
 - Undirgöng
 - Reiðhelðir (lega til skýringar)
 - Stofnistigar (lega til skýringar)
 - Tenglistigar (lega til skýringar)
 - Akfar stigar - kvöð um aðkomu
 - Vegir
 - Veghelgunarsvæði
 - Brú
 - Flóðylsing, ljósmóstur
 - Kvöð lagrir
 - Prúnarsvæði
 - Mörk breytinga
 - Mörk skipulagssvæðis

GREINARGERÐ:
Gerð er breyting á deiliskipulagi útivistarsvæðis í Úlfarsárdal dags 28.05.2008 sem samþykkt var í borgarráði Reykjavíkurborgar þann 5. júní 2008 með síðari breytingum samþykktum í umhverfis- og skipulagsráði þann 27.01.2016.

Breytingin felur í sér að;

- Br.1. Lóðamörk til suðurs á vestur hluta lóðar fyrir grunnskóla, leikskóla, frístundaheimili, menningarmiðstöð, almenningubókasafn, íþróttahús og sundlaug færast suður að horni núverandi gervigrasvallar svo að útíkennissvæði á skólalóð falli innan lóðarmarka, einnig er lóðin stækkuð til austurs þ.s. knattþúsi er bætt við. Eftir breytingu er lóðin um 4,3 ha.
- Br.2. Bráðabirgða byggingarreitur fyrir færanlegar kennslustofur stækkaður svo koma megi fyrir þar þrem kennslustofum, en áður var gert ráð fyrir tveim. Eftir stækkingu er reiturinn 4738 m² en áður var hann 2370 m².
- Br.3. Svæði fyrir íþróttahús og áhorfendastúku eru stækkað og bilastaði hlíðrast sem því númer. Byggingarreitur fyrir íþróttahús er stækkaður til norðurs fyrir rými sem eru að mestu neðanjarðar.
- Br.4. Ástan við bilastaði er bætt við byggingarreitur hláft knattþús (4292 m²) og áhaldahús (380 m²) sem mun tengja knattþúsi við aðra hluta íþróttamannvirkisins. Hámarks mænishað knattþúss er 16m. Húsið er BREAM vottað.
- Br.5. Flóðylsingu fyrir keppnisvöll er bætt inn á uppdrátt. Um er að ræða fjögur móstur sem eru 24,4 m að hæð.
- Br.6. Byggingarreitur brettavöll er komið fyrir á fjólnota grasvelli. Stærð byggingarreit er 1040 m².
- Br.7. Tengistigur, sem lá þar sem reitur fyrir áhaldahús verður nú, fellur niður.
- Br.8. Stofnstíg sem liggur frá Fellsvegi og vestur eftir Úlfarsárdal er breytt í akfærna stíg með kvöð um aðkomu fyrir áhaldahús og íþróttavöll og neyðarakstur. Tengistígur liggur á milli keppnisvallar og grasæfingavalla er breytt í stofnstíg og stígur sunnan grasæfingavalla fellur út.
- Br.9. Settjörn við grasvelli er færð til vesturs að tjörn sem á að taka við regnvatni frá íbúðabygðinni þar sem fyrri staðsetning þykir óheppileg. Áfram er gert er ráð fyrir 2000 m² settjörn.
- Br.10. Svæði fyrir grasvelli er stækkað og minnkar hverfisvernd um 1300 m². Eftir breytingu er svæðið 43.700 m², en gert er ráð fyrir hláft knattþúsi á hluta svæðis sem var áður framtíðarþróun íþróttarsvæðis og verður það svæði innan lóðar fyrir grunnskóla, leikskóla, frístundaheimili, menningarmiðstöð, almenningubókasafn, íþróttahús og sundlaug.
- Br.11. Kvöð um lagrir færast ú.þ.b. 5 m til suðurs á austurhluta lóðar, meðfram áhorfendastúku.

Nánari upplýsingar um breytingar má finna í meðfylgjandi greinargerð. Að öðru leyti gilda eldri skilmálar óbreyttir.

Deiliskipulagsbreyting þessi sem fengið hefur meðferð í samrámi við ákvæði 1. mgr. 43. gr. skipulagslaga nr. 123/2010 var samþykkt í Borgarráði þann 24.júlí 2018 og ákveðið í skipulagsráði þann 11.sept. 2018.

Tillagan var auglýst frá 21.júlí 2018 með athugasemdafrest til 7.sept. 2018.

Auglýsing um gildistöku breytingarinnar birt í B-deild Stjórnartíðinda þann ____ 2018.

Björn Ástmann

11.04.2012	ÚTFARSÁRDALUR - DEILISKIPULAG ÚTIVISTARSVÆÐIS	DR.	DR.
22.05.2018	GRÆNINGARFRÁTTAK		
27.05.2018	DRÖG/FRÁTTAK/GRÆNINGARFRÁTTAK		
28.05.2018	ÚTIVISTARSVÆÐI		
05.07.2018	BRÖTTALINGUFRAM		
08.07.2018	BREYTING		

REYKJAVÍK
DEILISKIPULAG

ÚTFARSÁRDALUR - Deiliskipulag útivistarsvæðis
BREYTING Á DEILISKIPULAGI

DEILISKIPULAG

FRAMHAFIÐ TEL. TERNANÓ MÓ. VÍS. VERNUNAV. 000-DU1502A