

STAÐGREINIREITIR:
1.280.102 og 1.280.103

Lóðamörk - Ný
Lóðamörk - Gömul



Fjarlægðar byggingar
Óbreyttar byggingar

Byggt við / 1 hæð ofan á núv.
Byggt við / 2 hæðir án kjalla
Byggt við / 2 hæðir og kjallari


Útskagandi byggingarhlutar efri hæða, s.s. svalir og skyggni.

Lóðamörk - Ný

H Hæðir

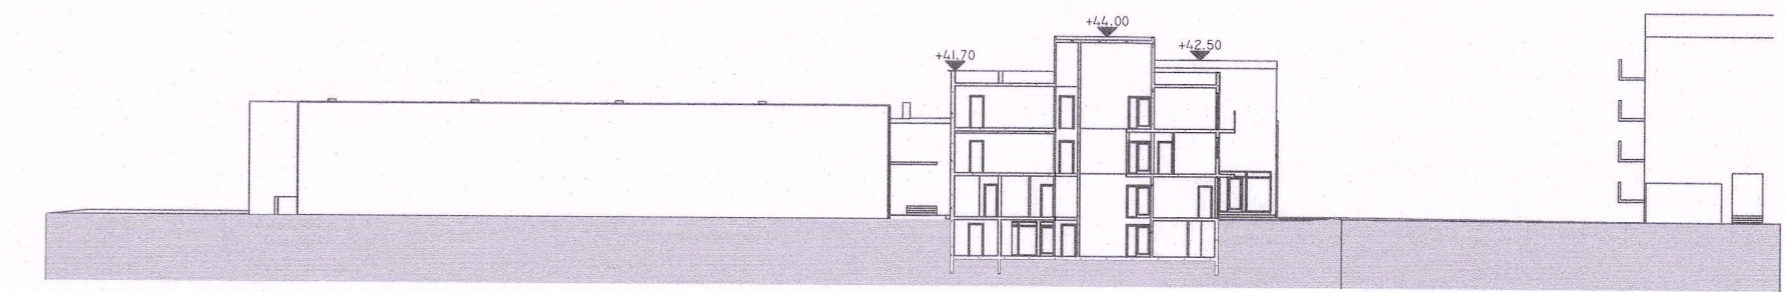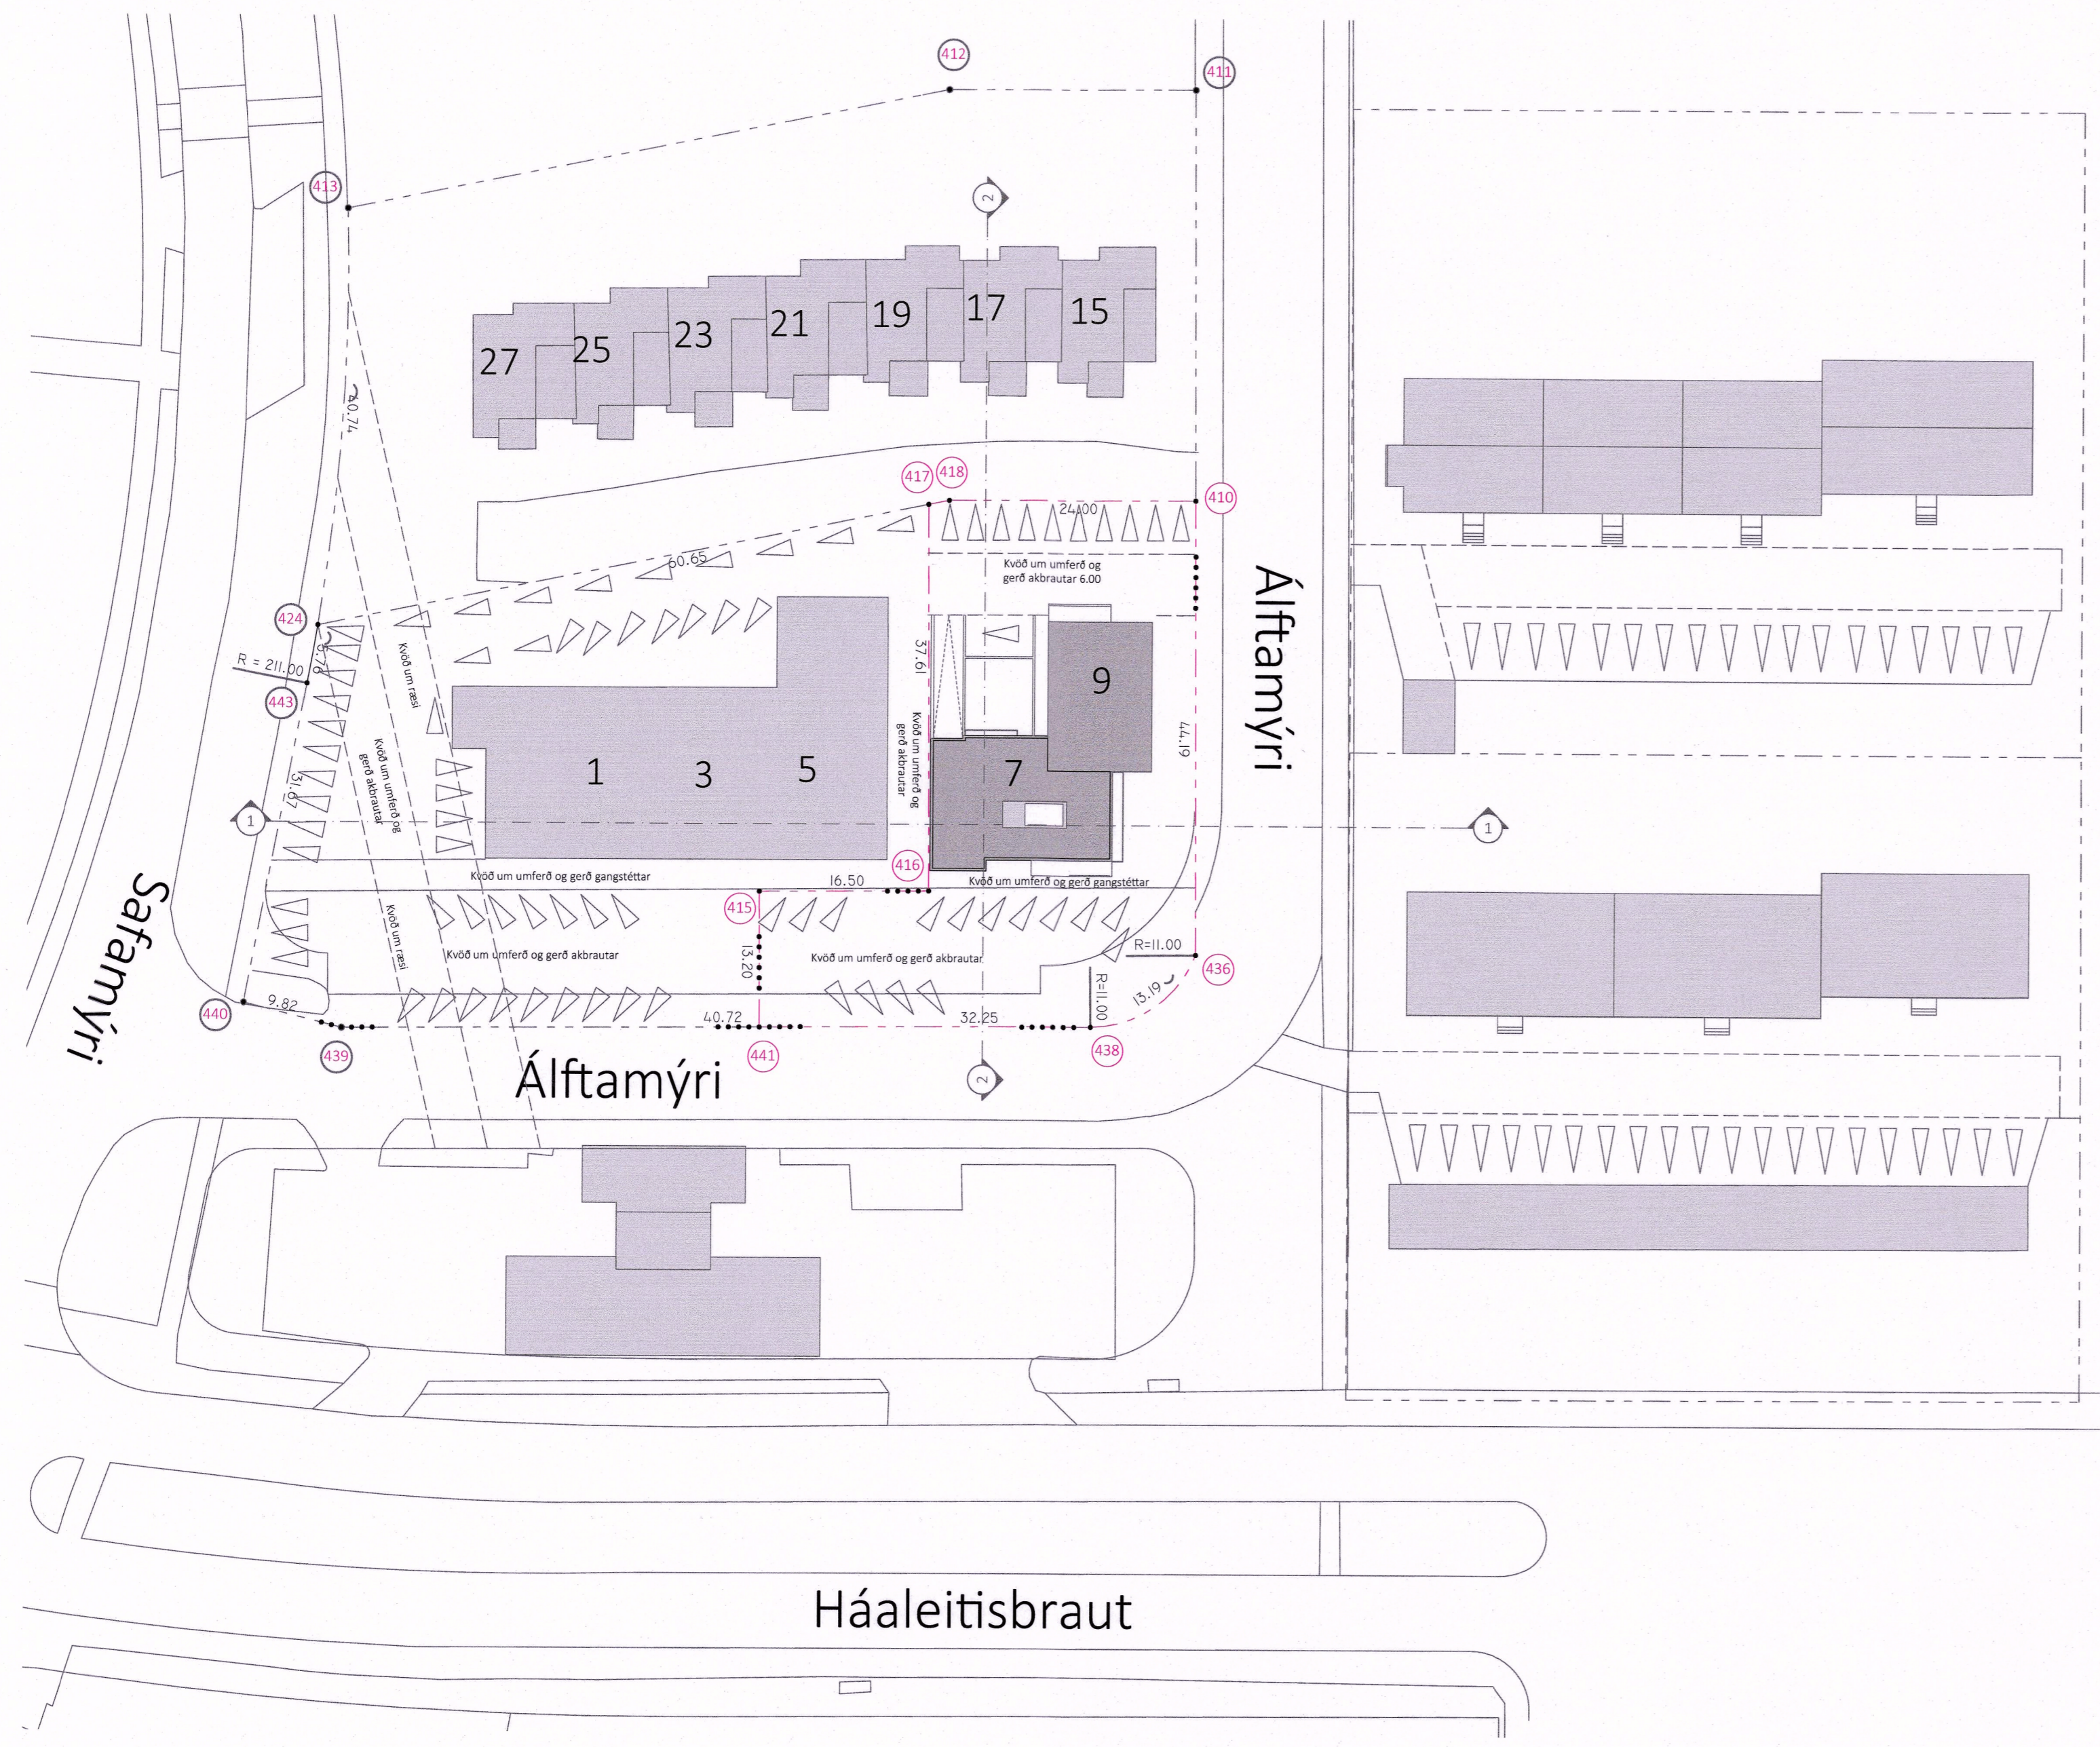

SNEIÐMYND 1-1
1:500

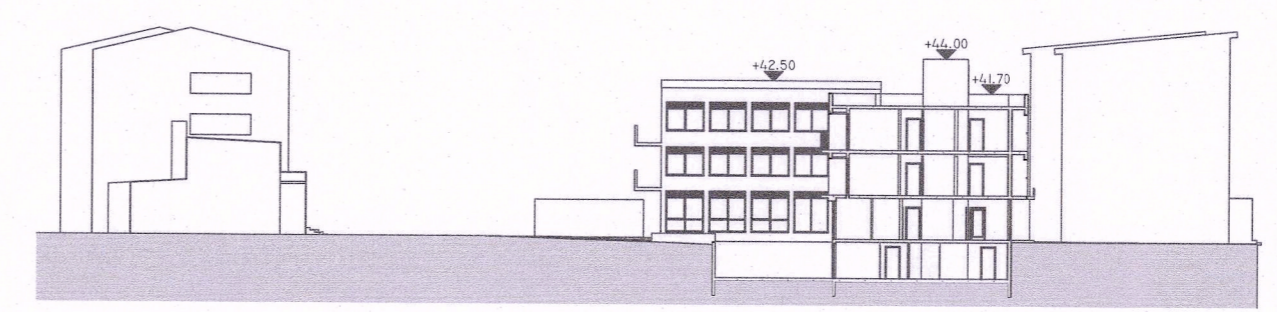

SNEIÐMYND 2-2
1:500

SKÝRINGAR / TÁKN

STAÐGREINIREITIR:
1.280.102 og 1.280.103

ÁLFTAMÝRI 1-9

TILLAGA AÐ BREYTINGU Á DEILISKIPULAGI

8. nóvember 2018



TVÍHORF arkitektar | Brúarvogi 1-3 | 104 Reykjavík

tvihorf@tvihorf.is / www.tvihorf.is
Gunnar Sigurðsson faí 080877-4719
Helgi Steinar Helgason faí 030482-3449

AFSTÖÐUMYND
1:500