


STAÐGREINIREITIR:
1.280.102 og 1.280.103

- Lóðamörk - Ný
- Lóðamörk - Gömul
- Fjarlægðar byggingar
- Öbreyttar byggingar
- Byggt við / 1 hæð ofan á núv.
- Byggt við / 2 hæðir án kjaltari
- Byggt við / 2 hæðir og kjaltari
- Útskagandi byggingarhlutar efri hæða, s.s. svalir og skyggn.
- Lóðamörk - Ný

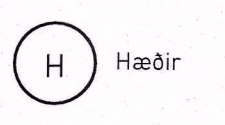

SKÝRINGAR / TÁKN

STAÐGREINIREITIR:
1.280.102 og 1.280.103

ÁLFTAMÝRI 1-9

TILLAGA AÐ BREYTINGU Á DEILISKIPULAGI

8. nóvember 2018




TVÍHORF arkitektar | Brúarvogi 1-3 | 104 Reykjavík
tvihorf@tvihorf.is | www.tvihorf.is

Gunnar Sigurðsson faí 080877-4719
Helgi Steinar Helgason faí 030482-3449

SKUGGAVARP FYRIR BREYTINGU BYGGINGA:




KL: 9:30
21. júní

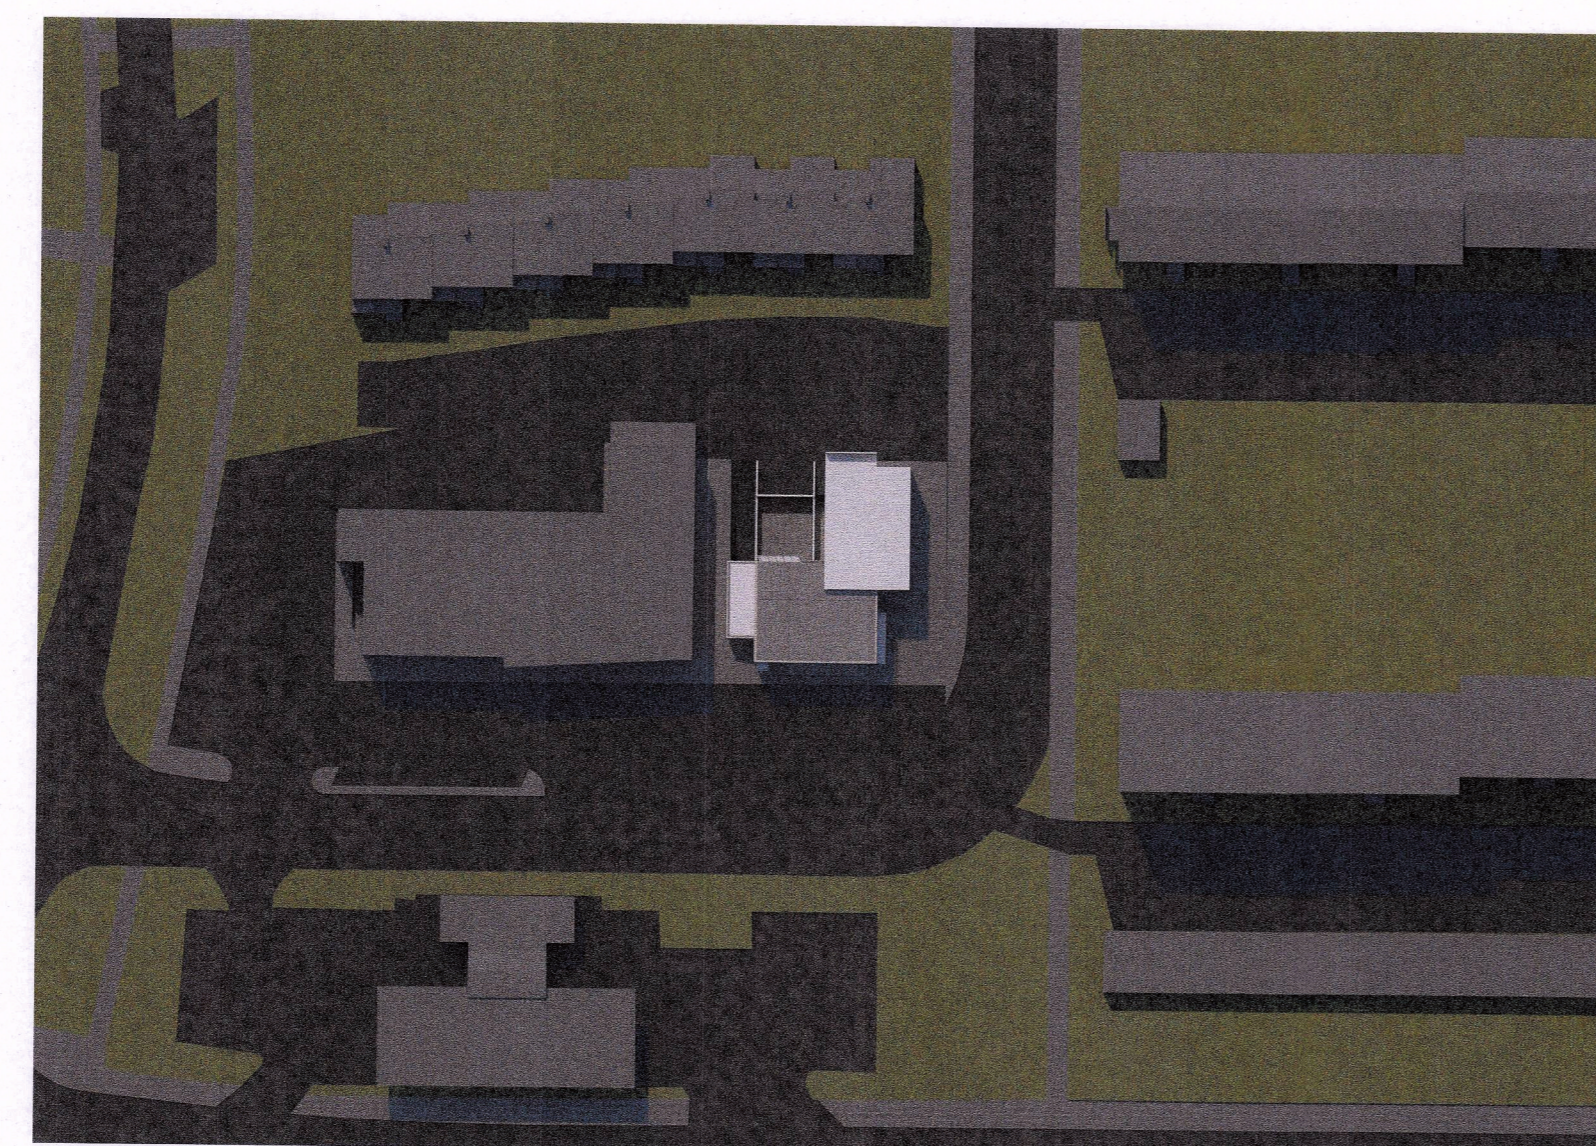


KL: 12:30
21. júní




KL: 17:30
21. júní

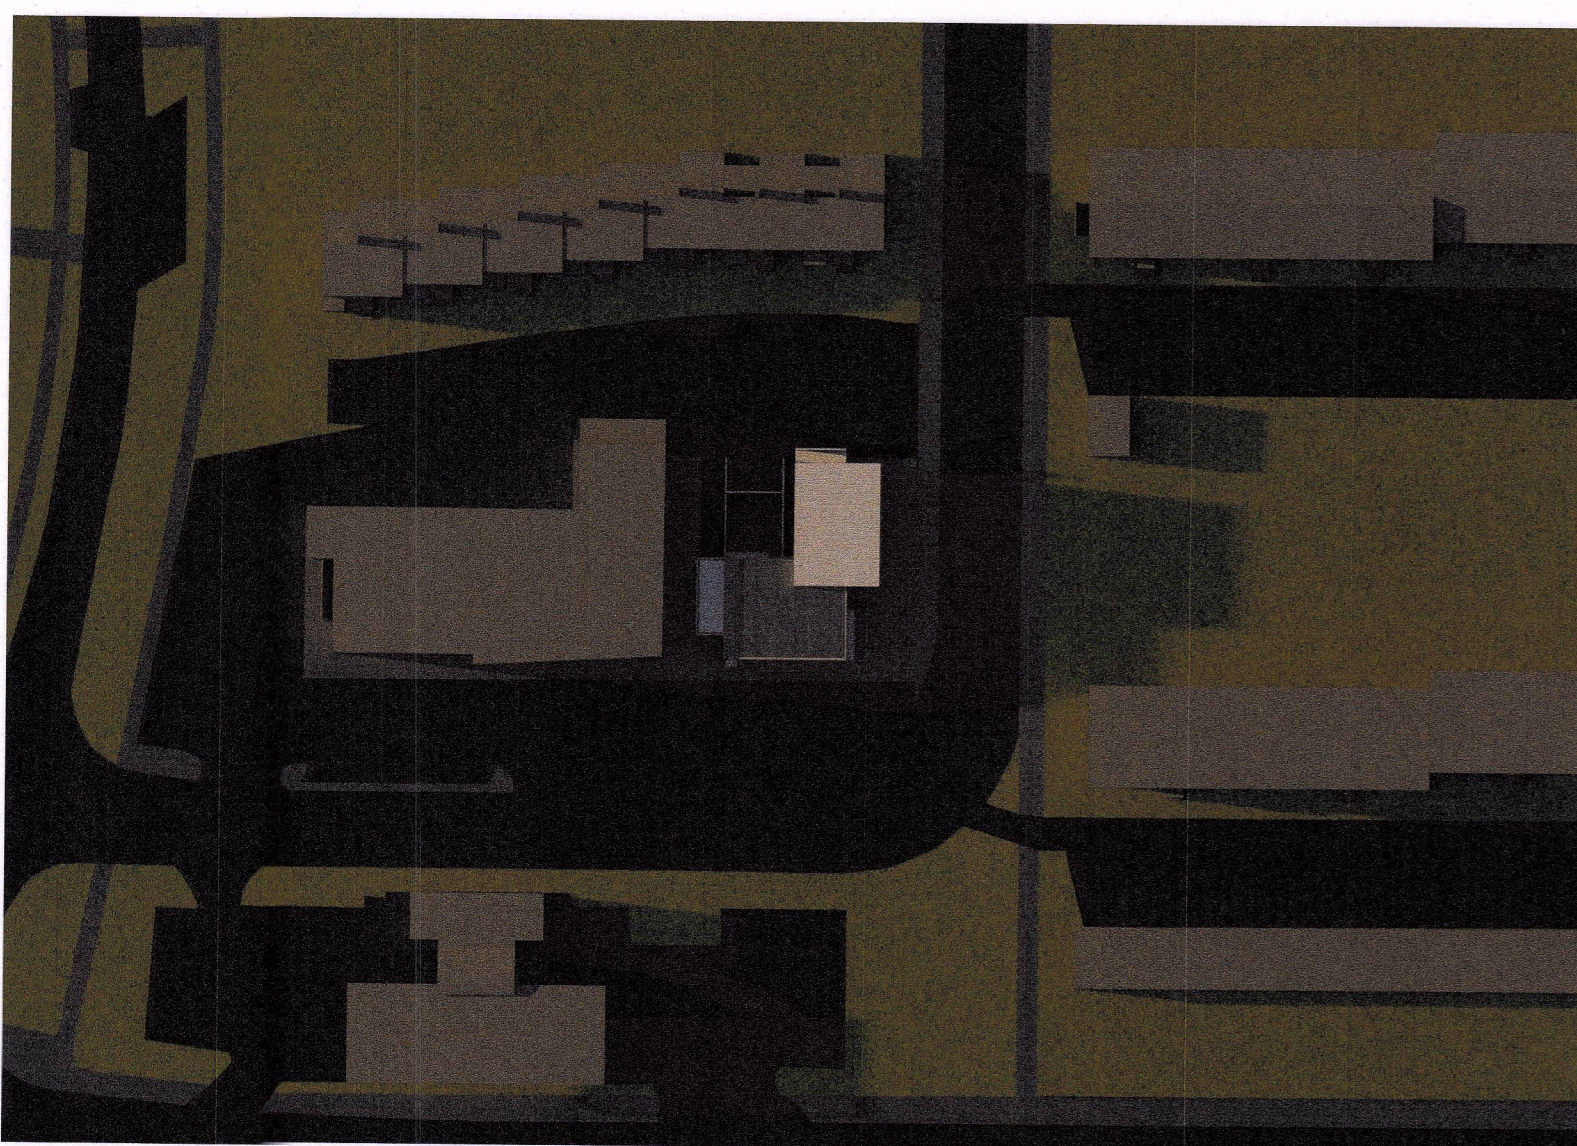

KL: 9:30
21. mars

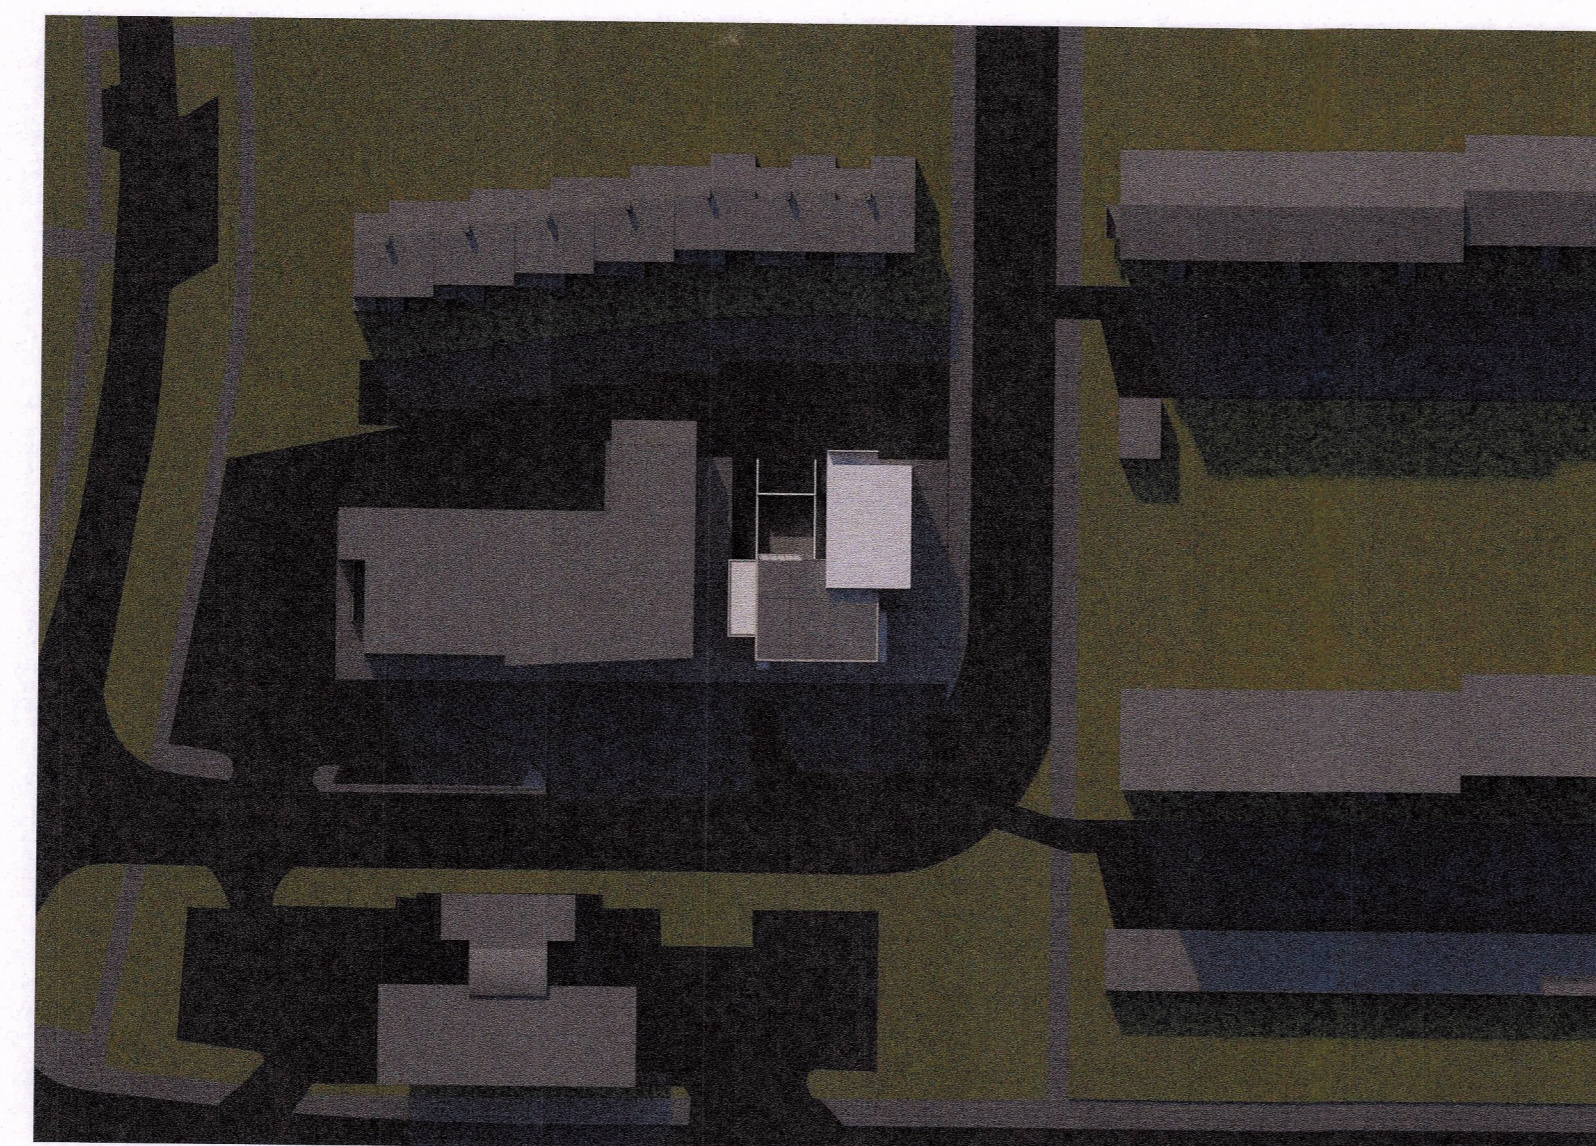

KL: 12:30
21. mars

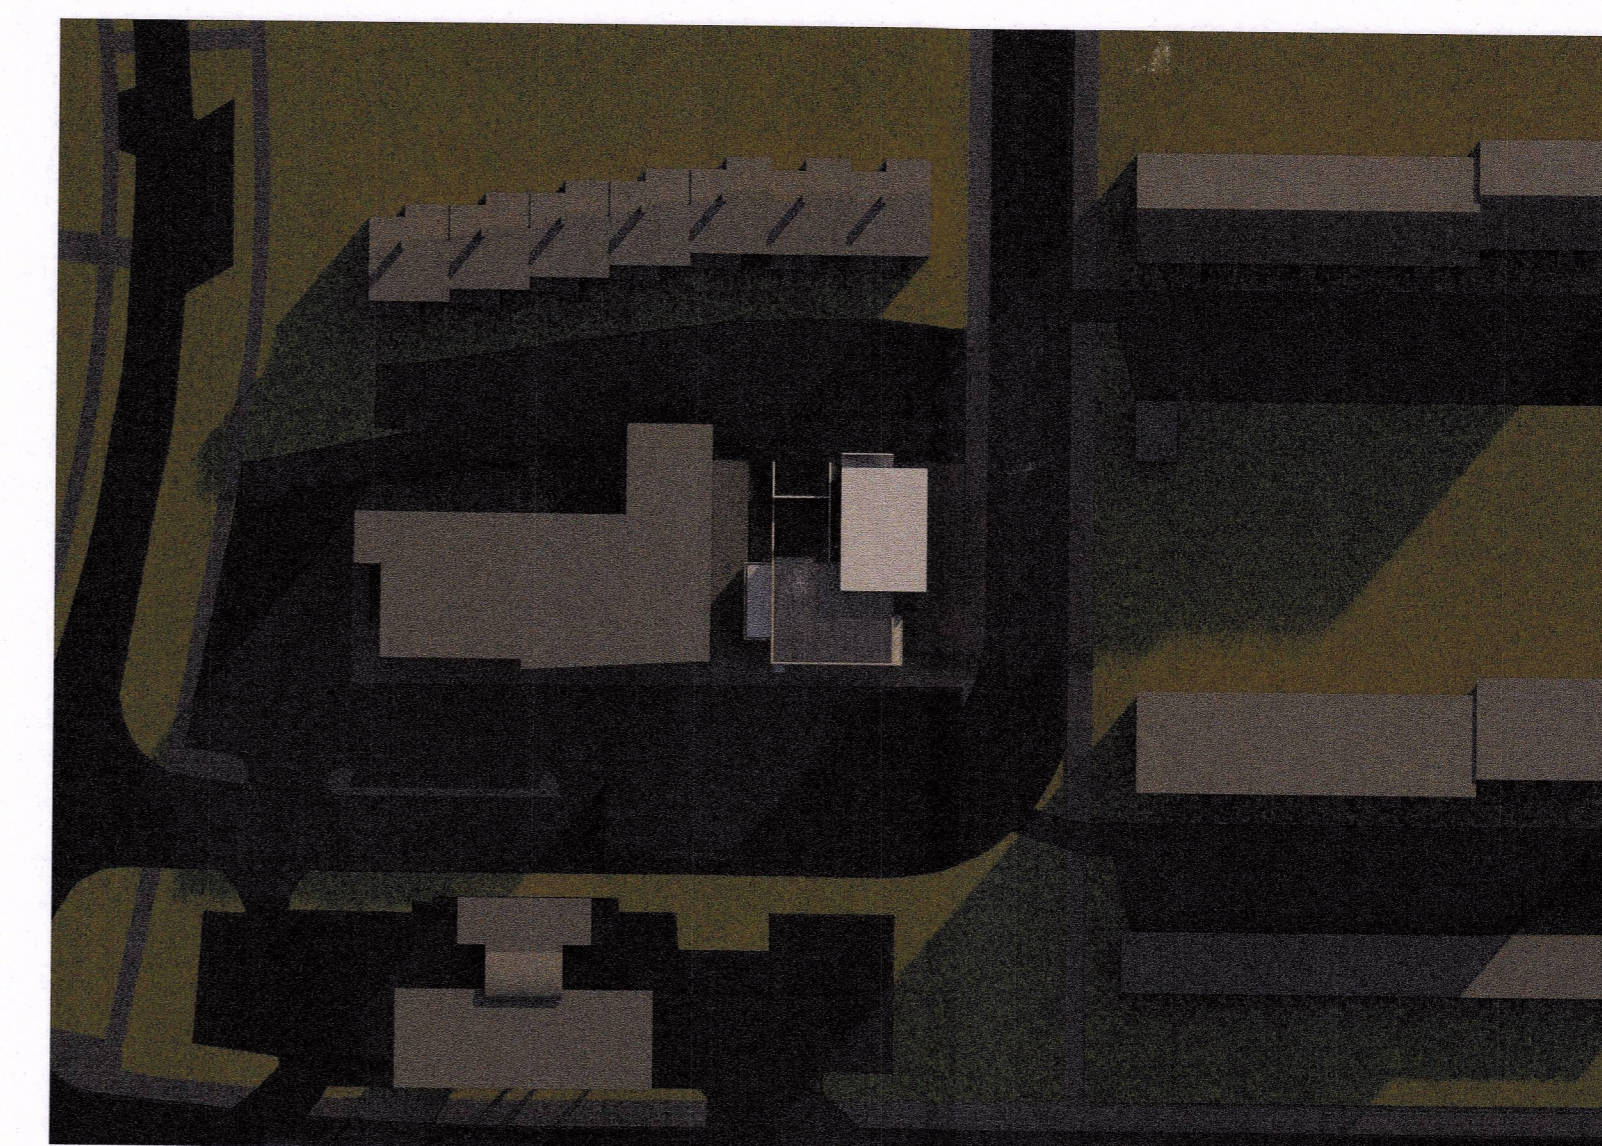

KL: 17:30
21. mars