
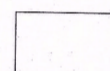



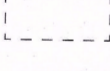
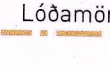


STADGREINIREITIR:  
1.280.102 og 1.280.103

Lóðamörk - Ný  
Lóðamörk - Gæmni

- Fjarlægðar byggingar 
- Óbreyttar byggingar 
- Byggt við / 1 hæð ofan á núv. 
- Byggt við / 2 hæðir án kjalla 
- Byggt við / 2 hæðir og kjallari 
- Útskagandi byggingarhlutar efri hæða, s.s. svalir og skyggni. 
- Lóðamörk - Ný 

H Hæðir

SKÝRINGAR / TÁKN

STADGREINIREITIR:  
1.280.102 og 1.280.103

ÁLFTAMÝRI 1-9

TILLAGA AÐ BREYTINGU Á DEILISKIPULAGI

8. nóvember 2018




TVÍHORF arkitektar | Brúarvogi 1-3 | 104 Reykjavík  
tvihorf@tvihorf.is | www.tvihorf.is

Gunnar Sigurðsson faí 080877-4719  
Helgi Steinar Helgason faí 030482-3449


SKUGGAVARP EFTIR BREYTINGU BYGGINGA:




KL: 9:30  
21. júní

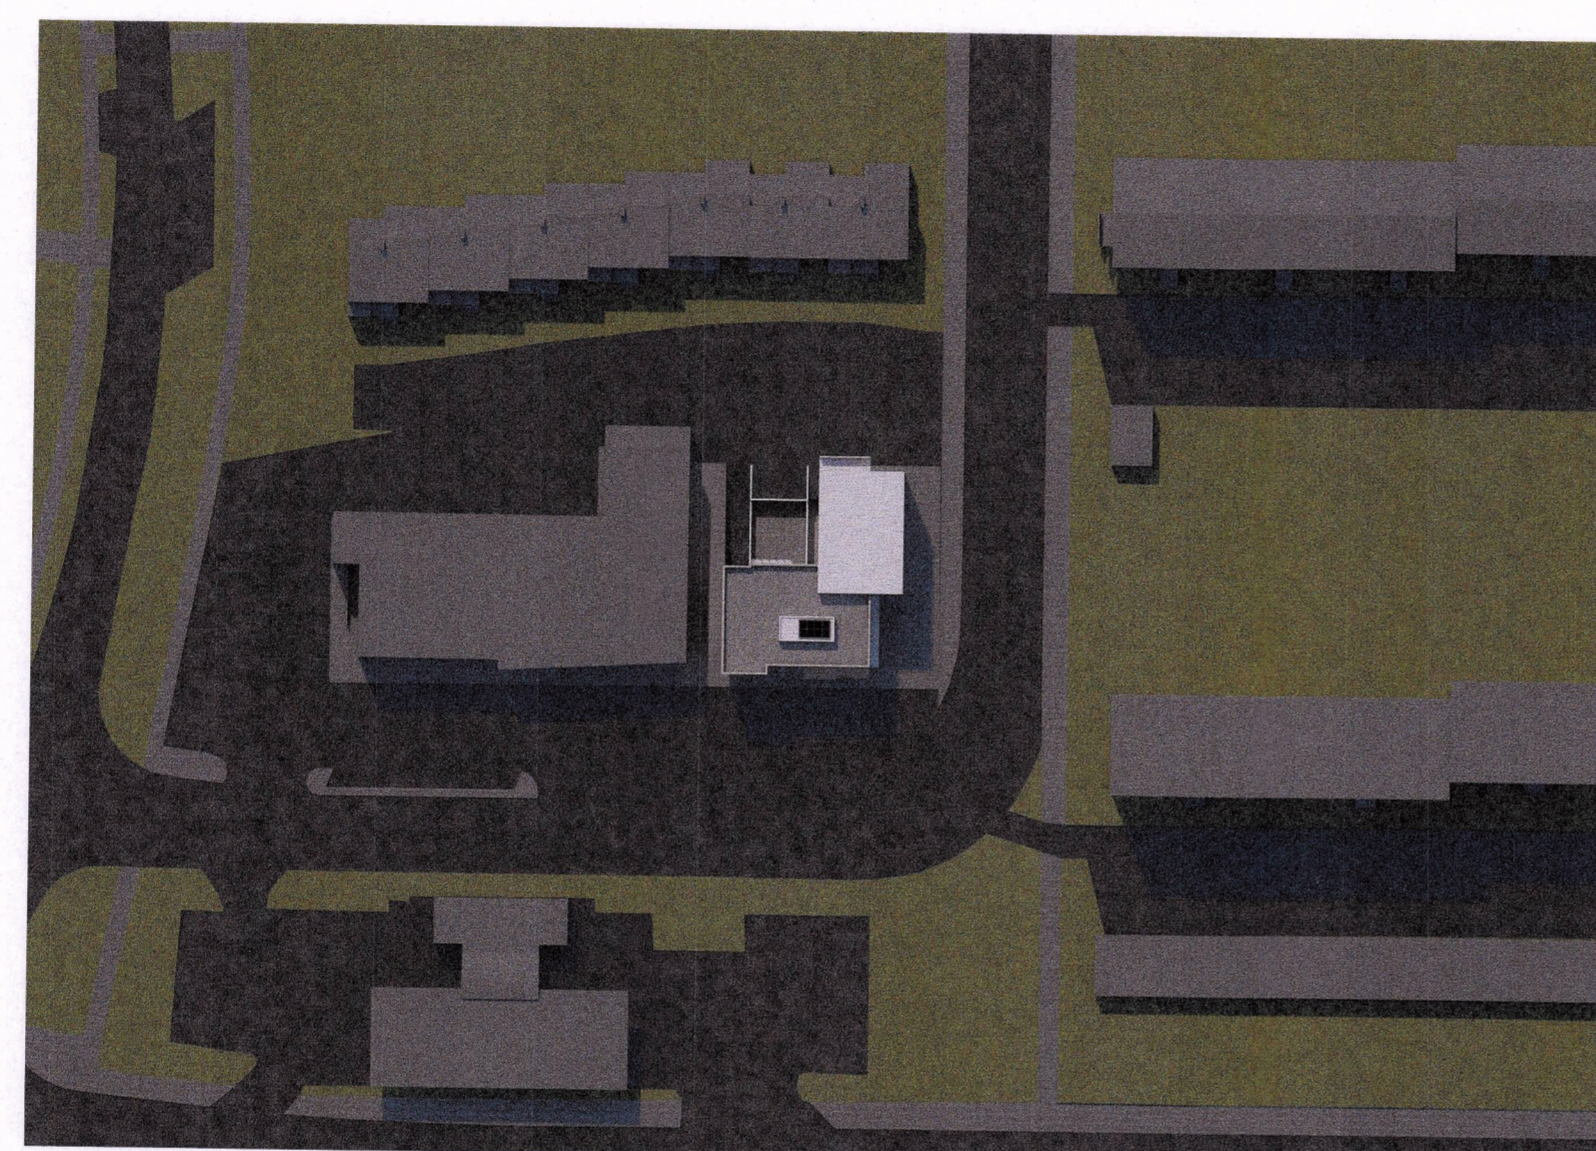


KL: 12:30  
21. júní

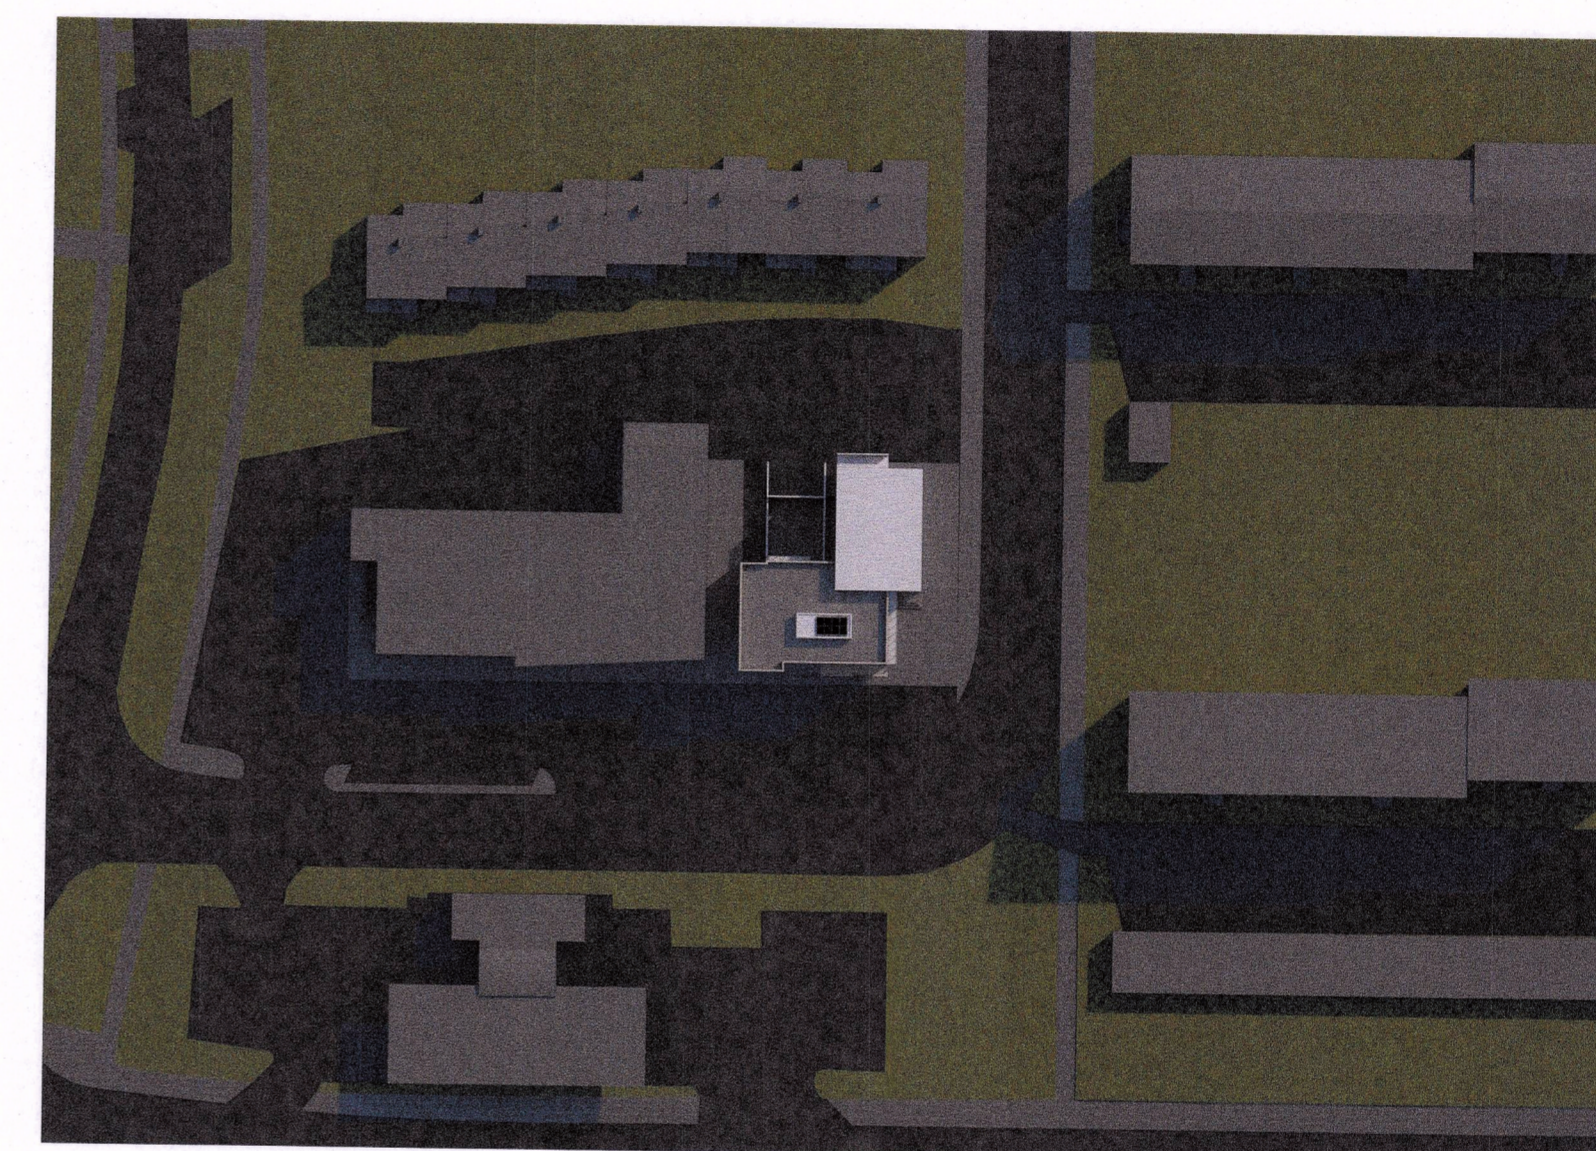


KL: 17:30  
21. júní

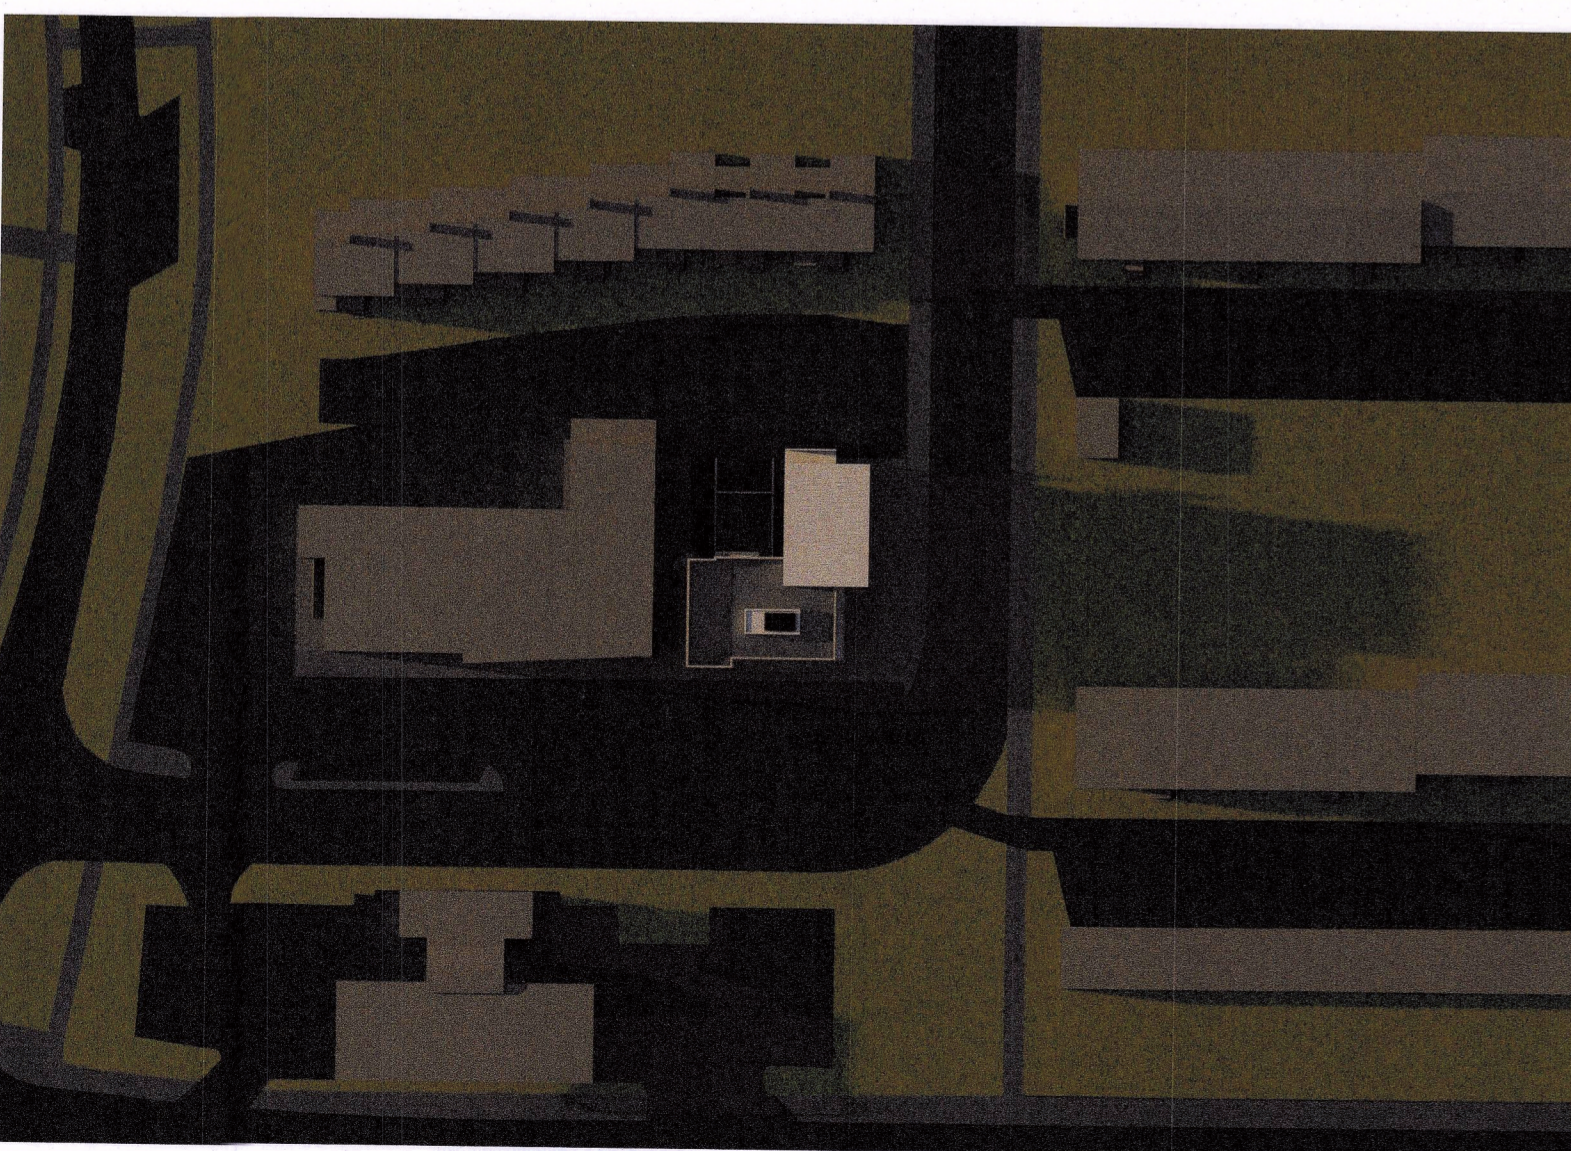

KL: 9:30  
21. mars

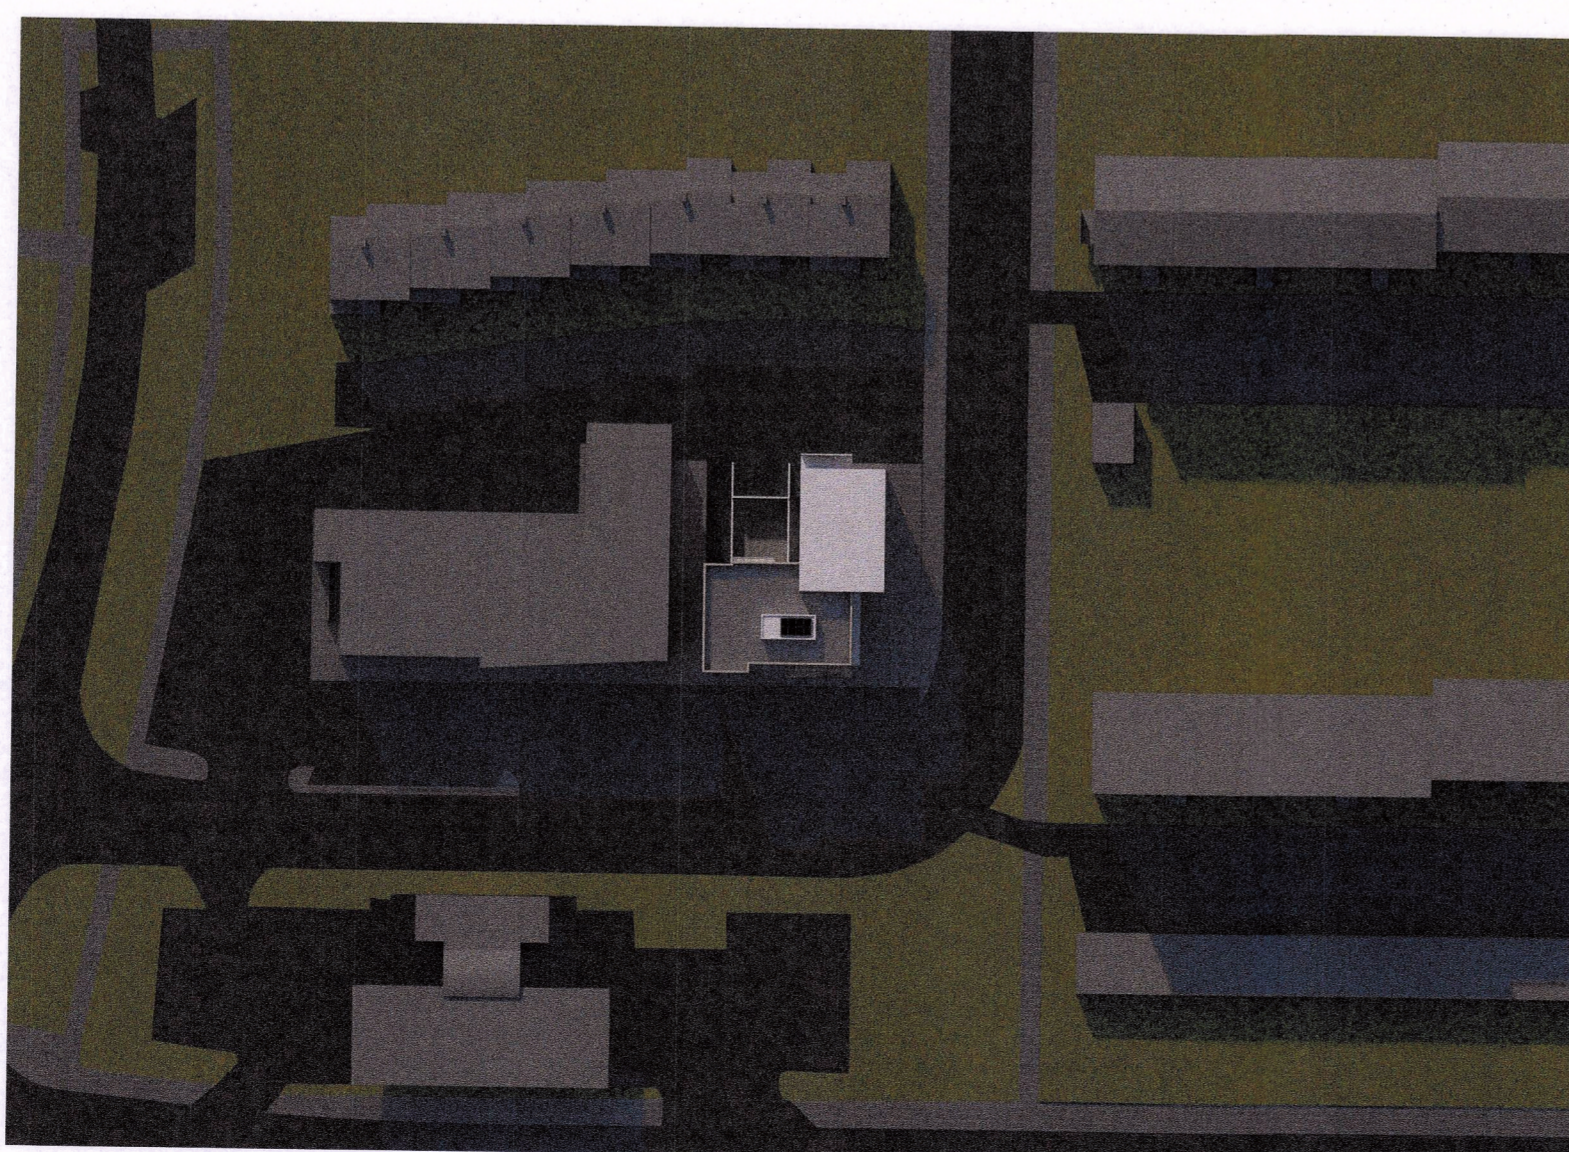

KL: 12:30  
21. mars

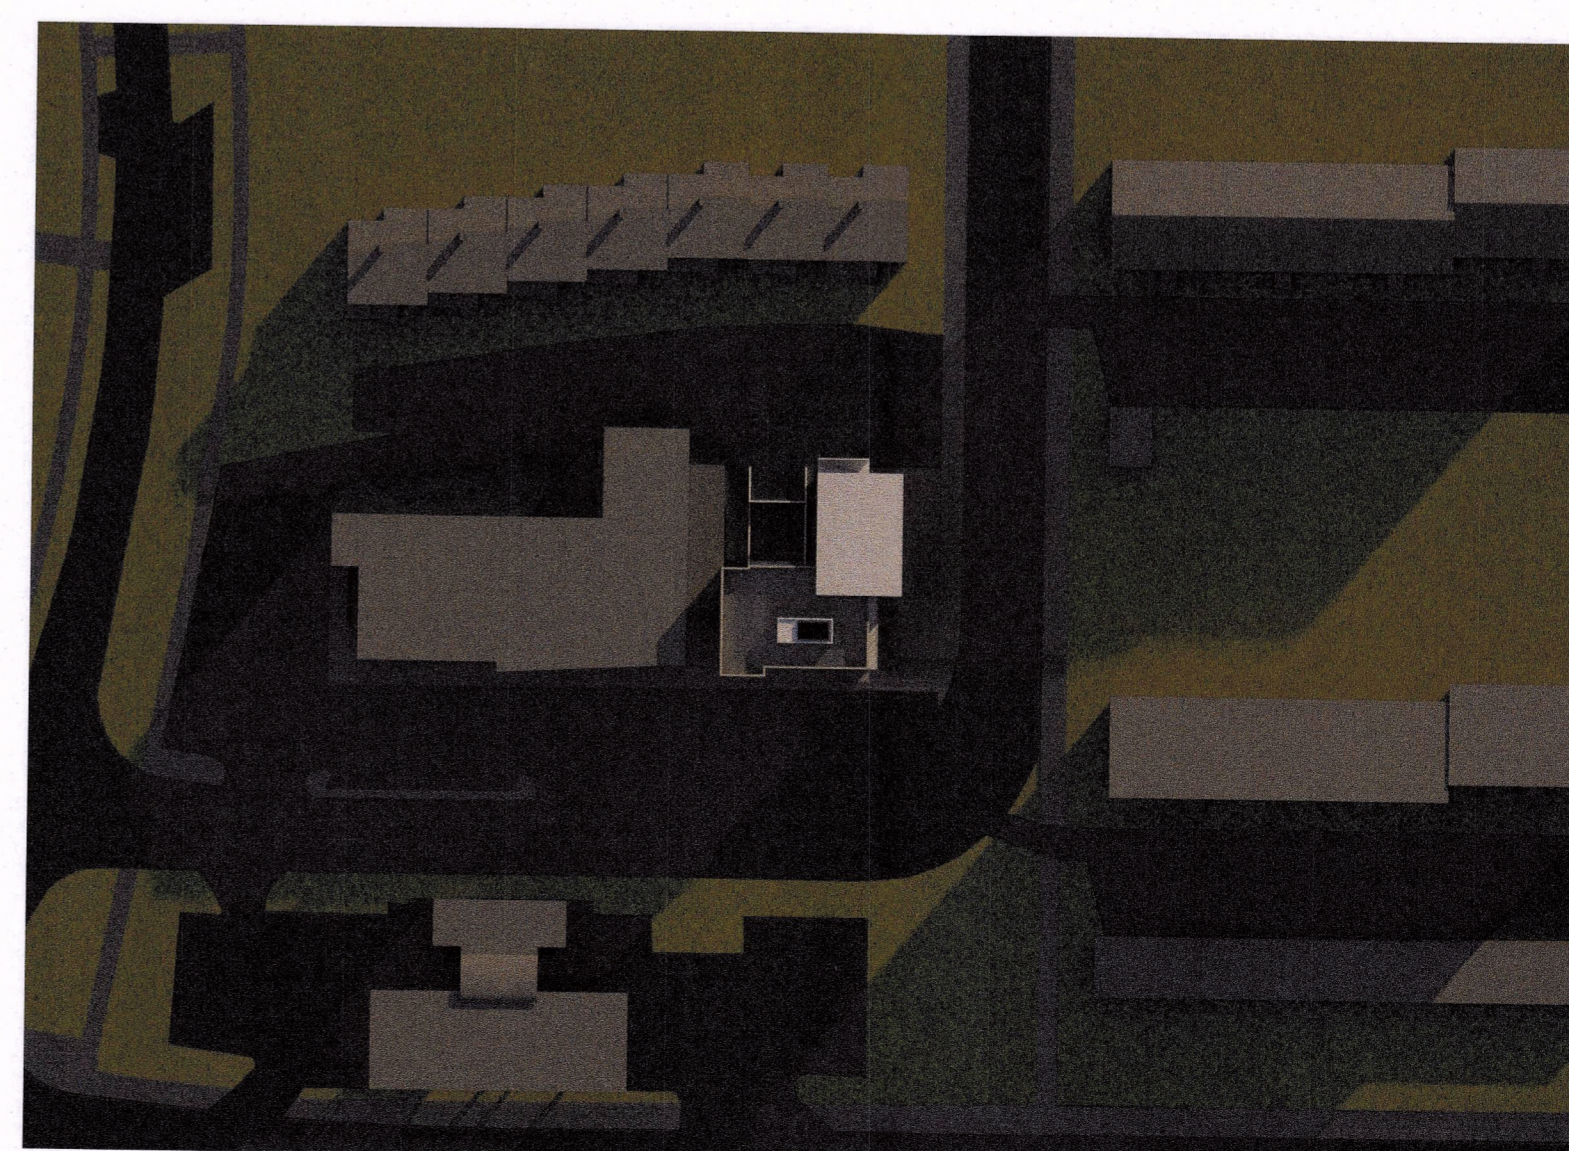

KL: 17:30  
21. mars