



STADGREINIREITIR:
1.280.102 og 1.280.103

Lóðamörk - Ný
Lóðamörk - Gömul

Fjarlægðar byggingar

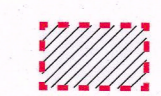

Óbreyttar byggingar

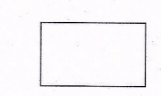

Byggt við / 1 hæð ofan á núv.




Byggt við / 2 hæðir án kjallari




Byggt við / 2 hæðir og kjallari



Útskagandi byggingarhlutar efri hæða, s.s. svalir og skyggni.

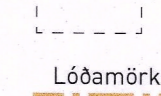

Lóðamörk - Ný

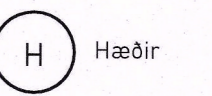

H Hæðir

SKÝRINGAR / TÁKN

STADGREINIREITIR:
1.280.102 og 1.280.103

ÁLFTAMÝRI 1-9

TILLAGA AÐ BREYTINGU Á DEILISKIPULAGI

8. nóvember 2018



TVÍHORF arkitektar | Brúarvogi 1-3 | 104 Reykjavík


tvihorf@tvihorf.is | www.tvihorf.is

Gunnar Sigurðsson faí 080877-4719
Helgi Steinar Helgason faí 030482-3449

Rýmismyndir og drög að útliti:




ÁSÝND: NORÐUR

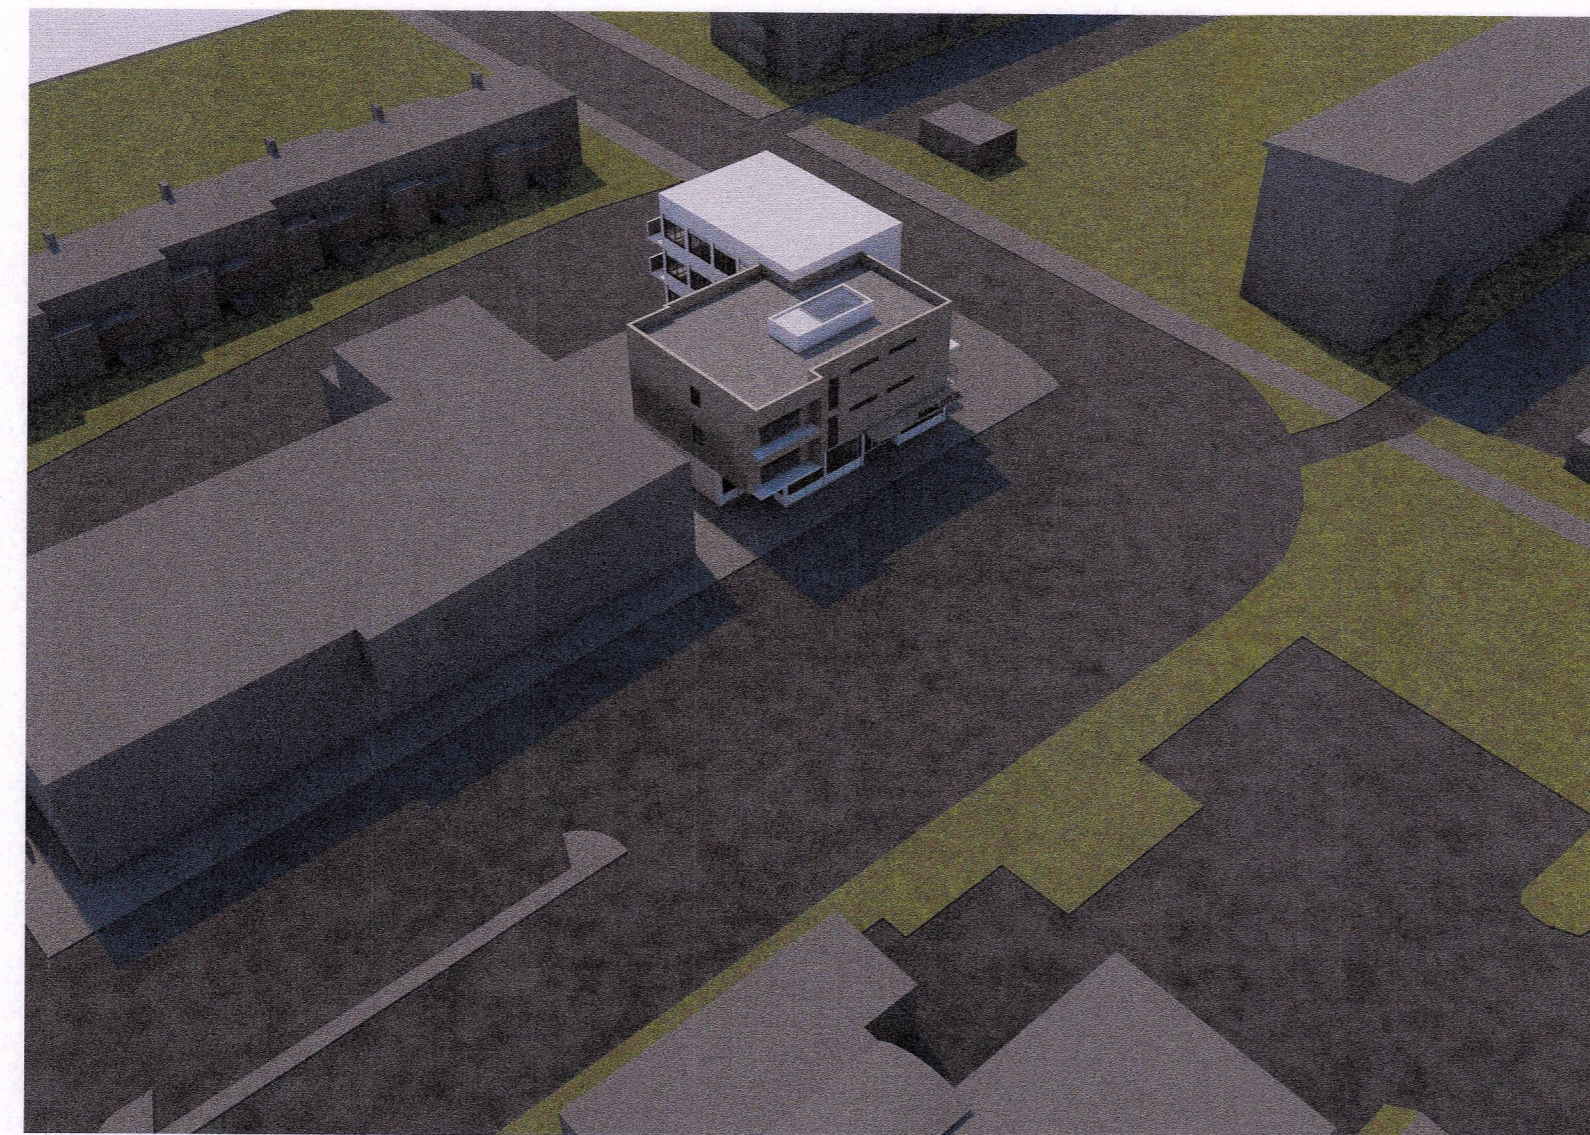


ÁSÝND: NORÐ-AUSTUR



ÁSÝND: SUÐUR

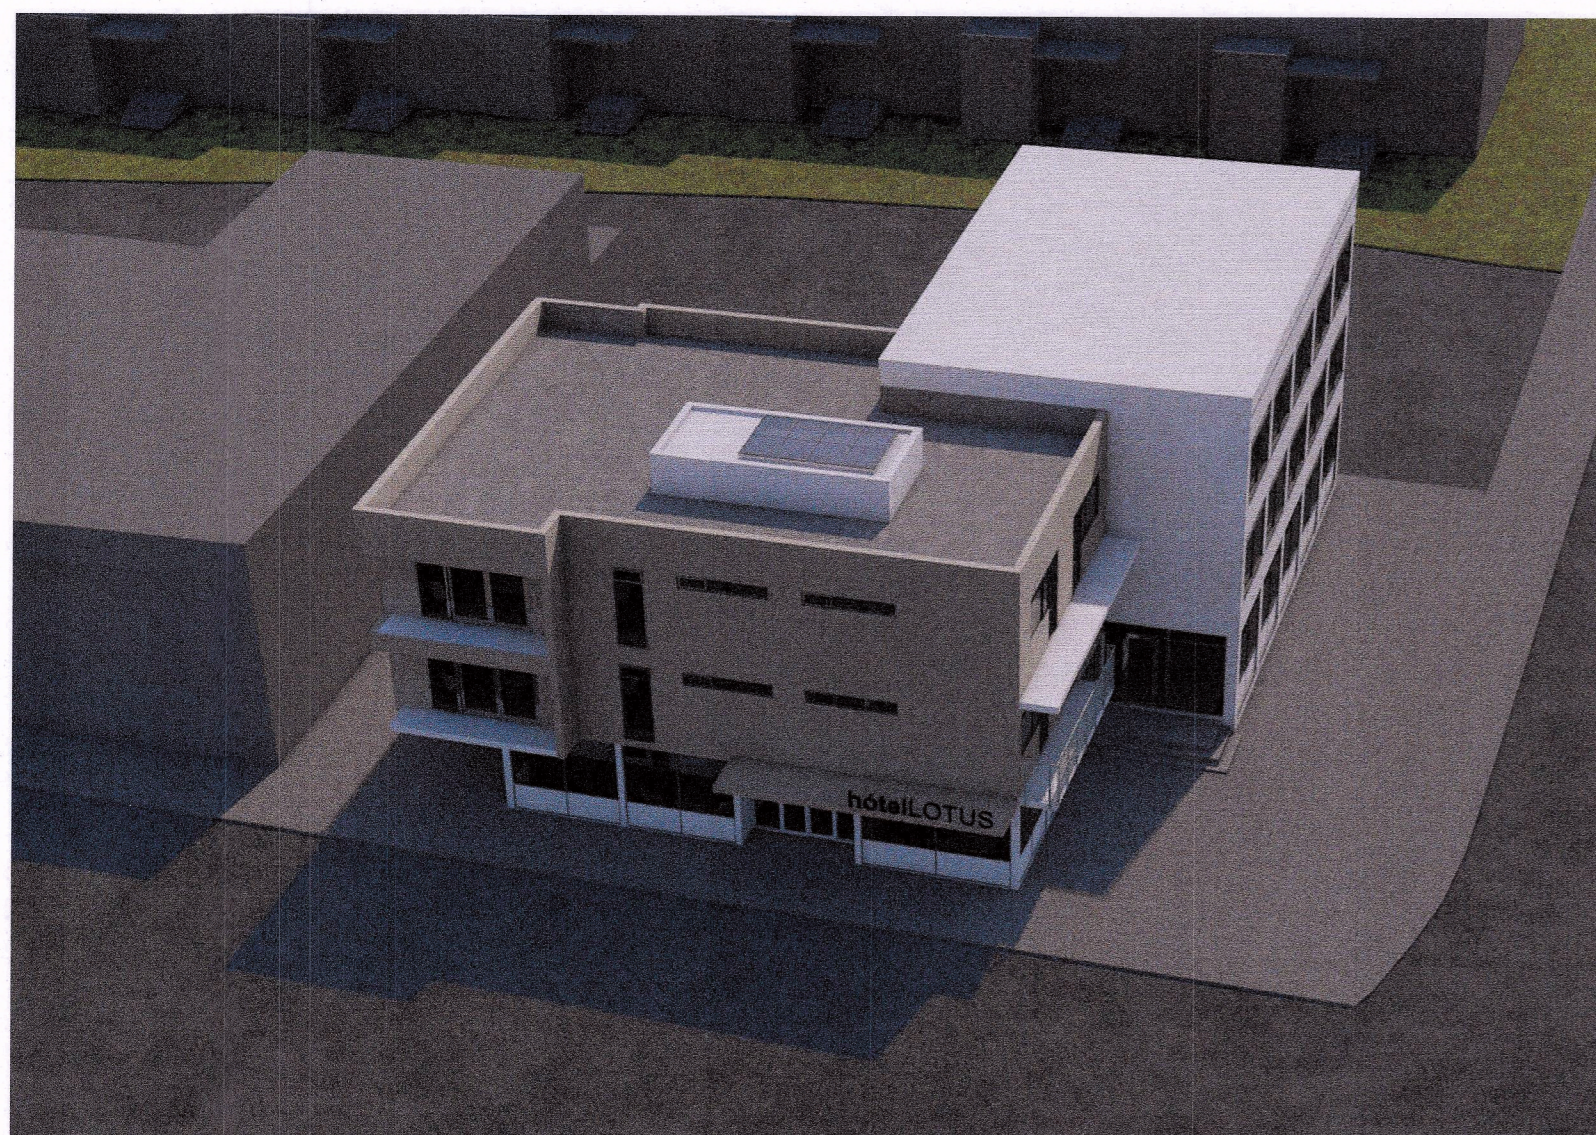

ÁSÝND: NORÐUR

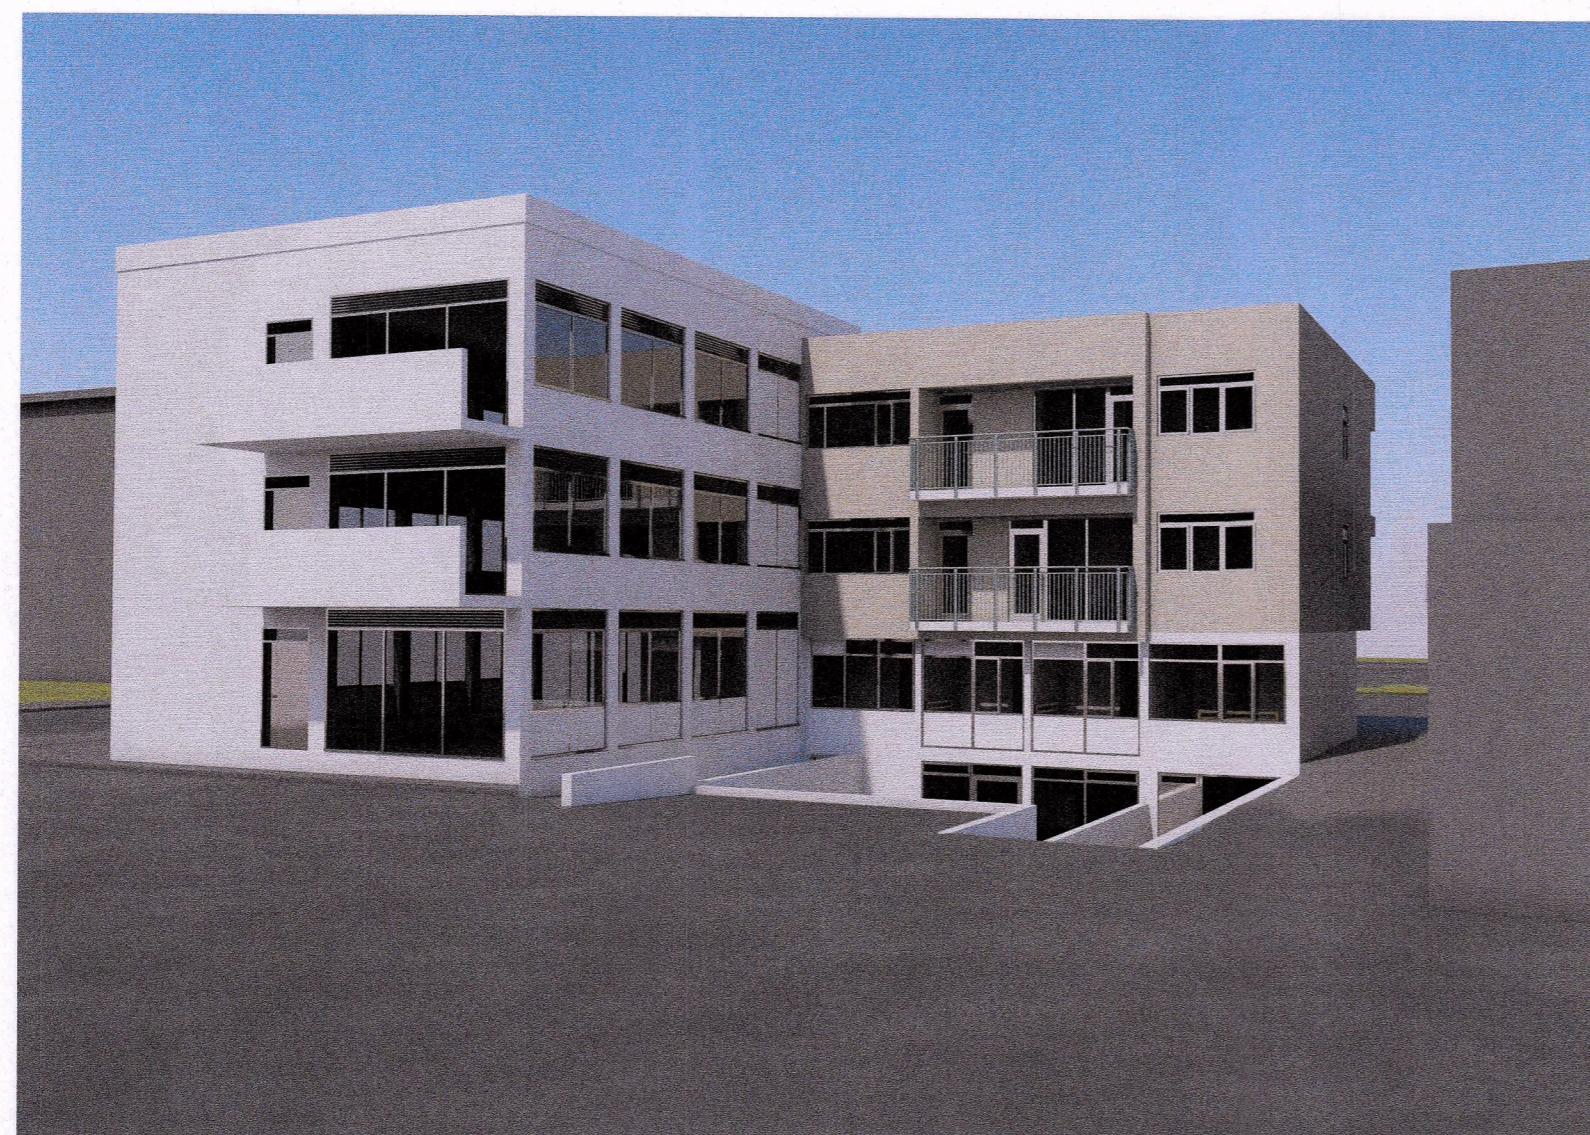

ÁSÝND: GÖTUHÆÐ SUÐUR



ÁSÝND: GÖTUHÆÐ NORÐUR