
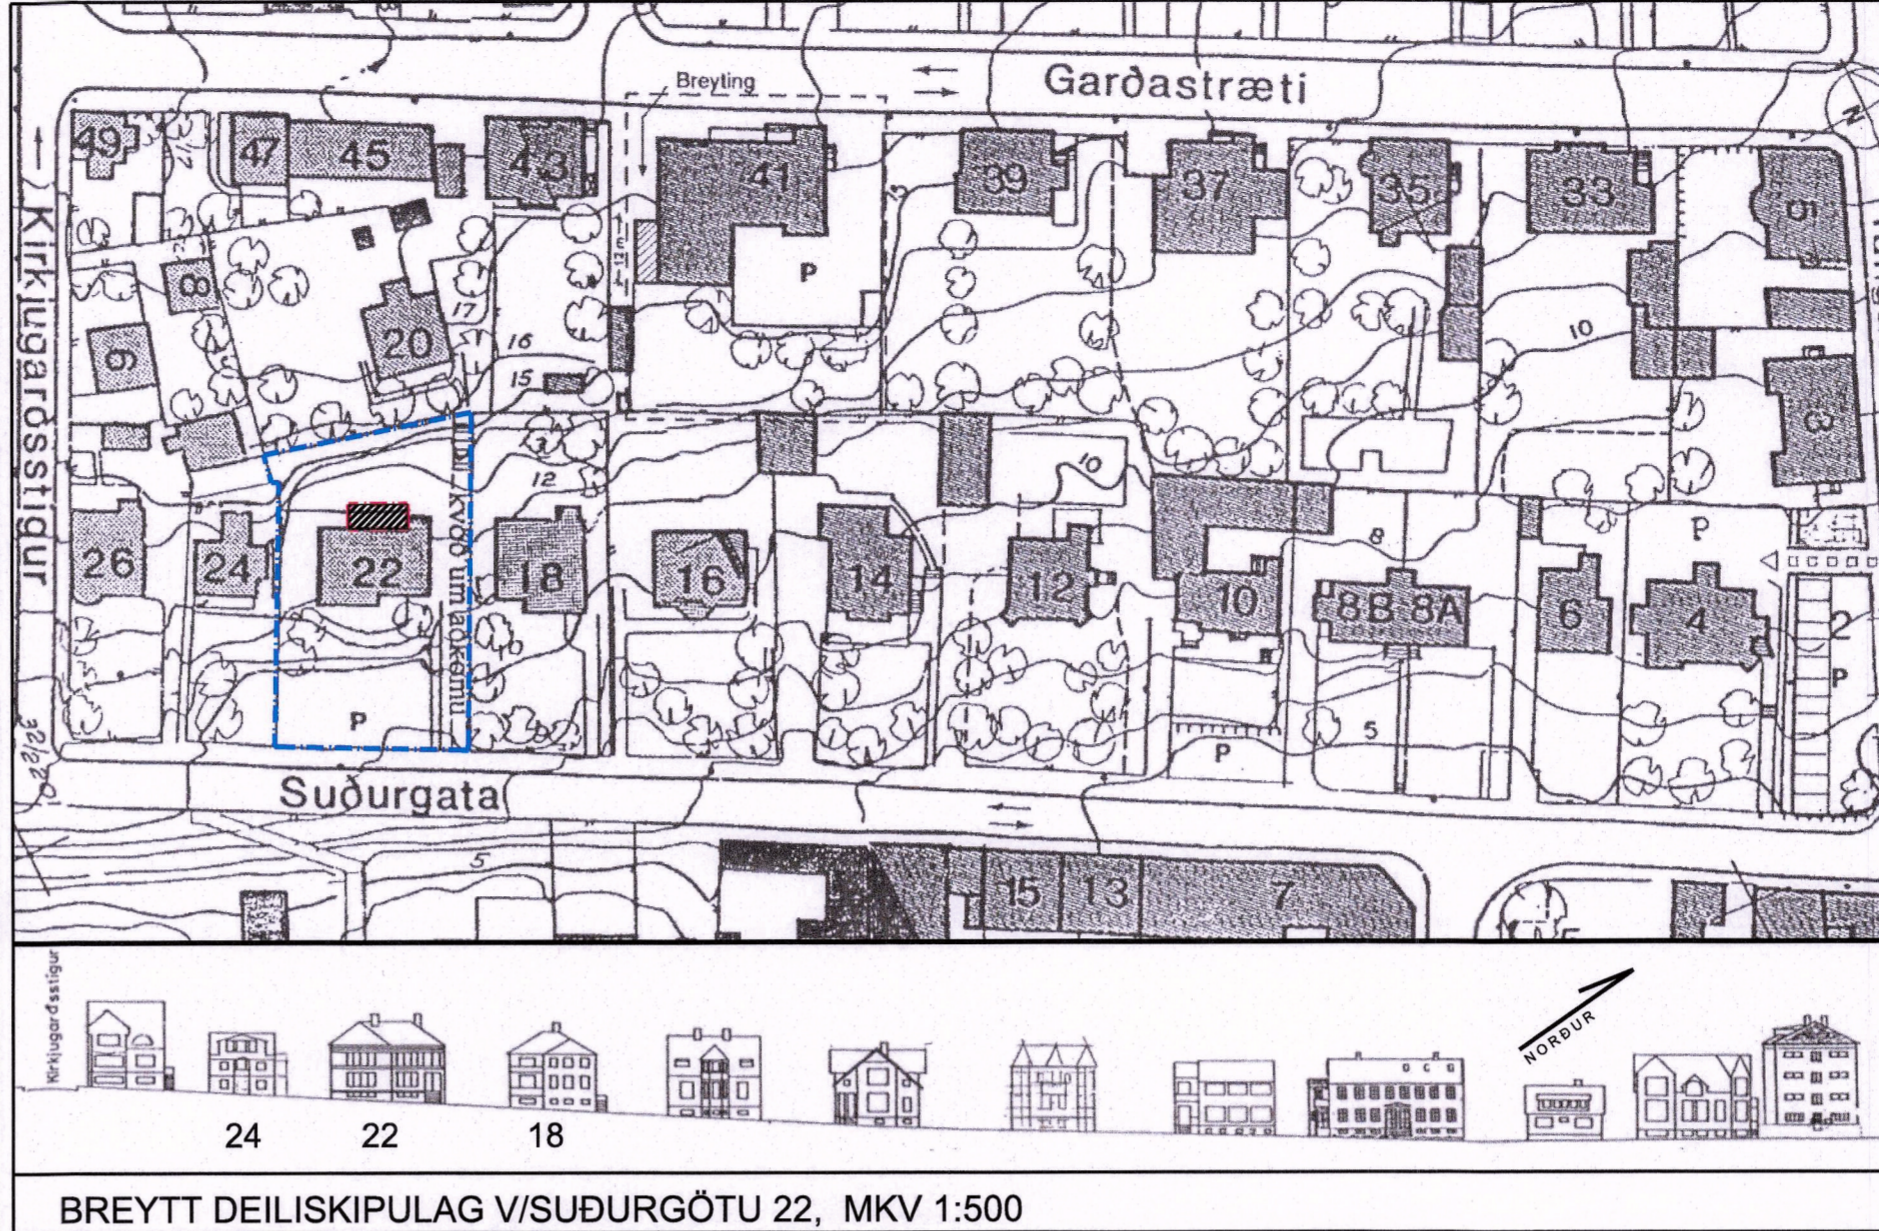


REITUR 1.151.5 Breyting á deiliskipulagi vegna Suðurgötu 22

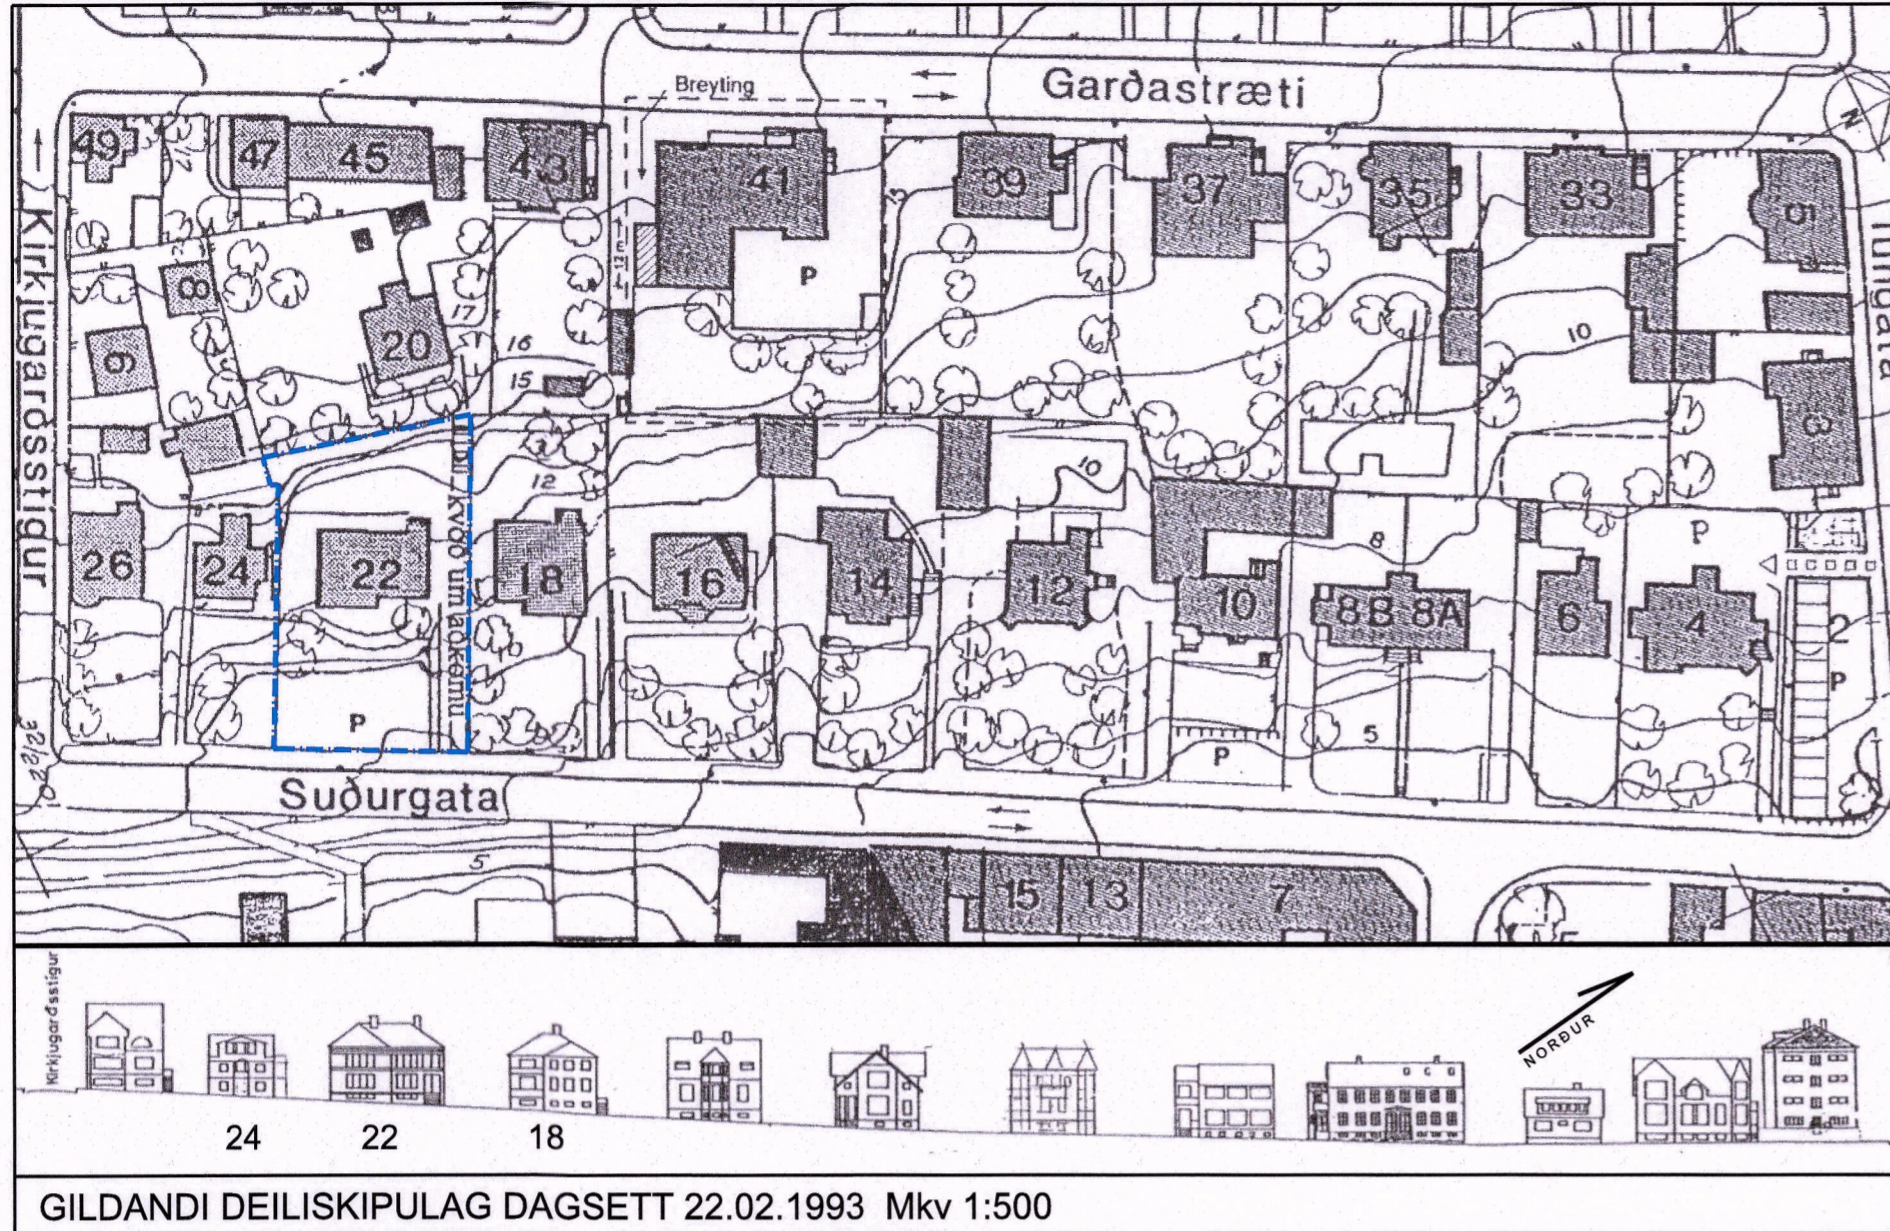

GREINAGERÐ

Í gildi er aðalskipulag Reykjavíkur 2010 - 2030. Reiturrinn sem lóðin Suðurgata 22 stendur á er skilgreindur í B9 og afmarkast af Kirkjugarðsstíg, Garðastræti, Túngötu og Suðurgötu. Reiturrinn er með umtalsverðum halla úr vestri niður til austurs.

Í deiliskipulagsbreytingu þessari felst að stækka byggingarreit til vesturs og leyfa viðbyggingu við kjallara og 1. hæðar.

Deiliskipulagsbreytingin tekur til eftirfarandi lóðar:

Suðurgata 22, Staðgreinir 1161205, Landnúmer L101216

Tillaga að breytingu á deiliskipulagi/skilmálum frá 22.02.1993:

Breytingin á einungis við hús nr. 22 og allt utan lóðar helst óbreytt. Breytingin hefur ekki áhrif á götumynd Suðurgötu.

SKILMÁLAR:

GILDANDI SKILMÁLAR						SKILMÁLAR SKV. DEILISKIPULAGSBREYTINGU			
Staðgr.	heiti	lóð m <sup>2</sup>	bygg.m.	N:	max N:	lóð m <sup>2</sup>	bygg.m.	max N:	athugasemdir
1161205	Suðurgata 22	872,0	507,2	0,58	0,63	872	541,7	0,62	Stækun á byggingarreit, heimilt byggingarmagn minnkað.



TILLAGA AÐ BREYTINGU Á DEILISKIPULAGI

Lýsing á breytingum:  
Tillagan gerir ráð fyrir viðbyggingu sambyggða við hús á baklóð (vesturhlíð) Suðurgötu 22. Viðbyggingin er 23,4 m<sup>2</sup> að grunnfleti og samanstendur af kjallari og einni hæð með svölum ofan á þaki. Breytingin hefur ekki áhrif á götumynd Suðurgötu.

Með breytingunni er leyflegt nýtingarhlutfall á lóðinni lækkað úr 0,63 í 0,62

Að öðru leyti gilda skilmálar frá eldri samþykktu deiliskipulagi.

Með byggingarteyfisumsókn er gerð krata um umsögn Minjastofnunar Íslands.

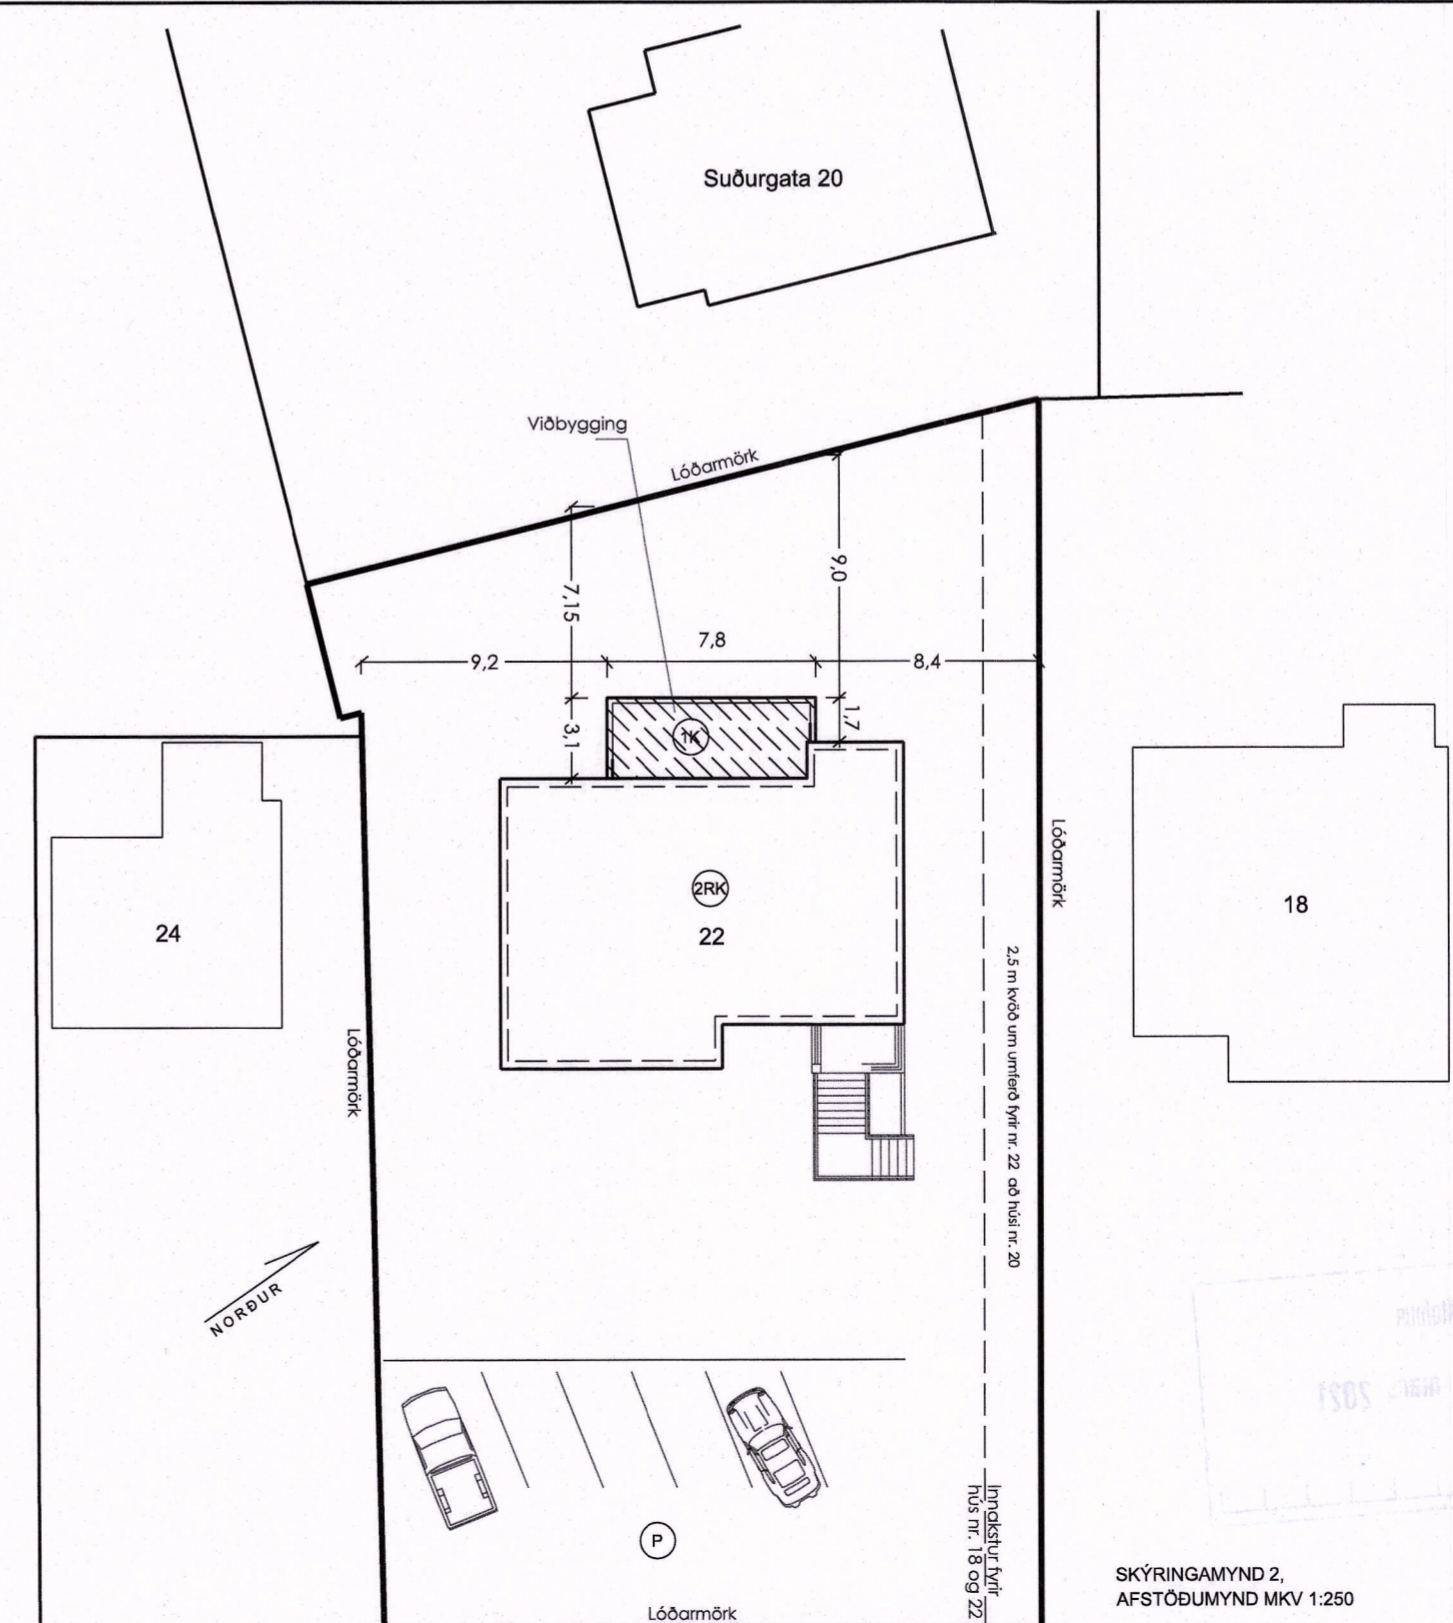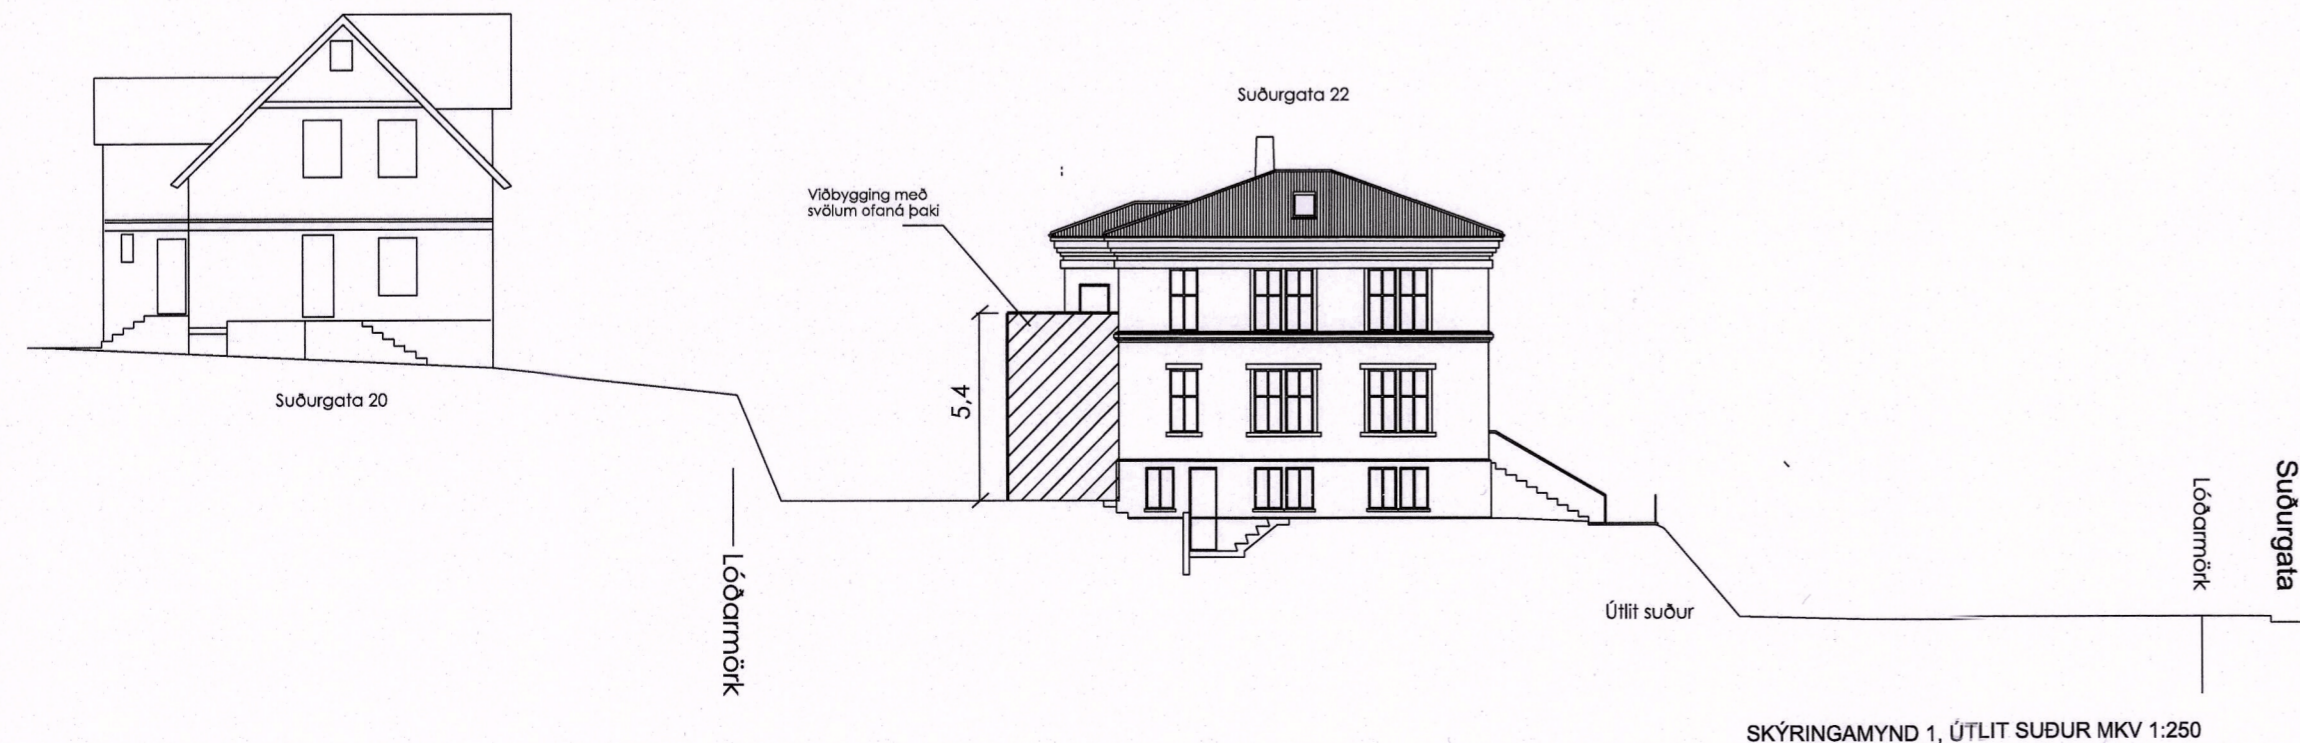

- STADSETNING REITS 1.151.5
- SKÝRINGAR:
- AFMÖRKUN BREYTINGAR
  - FYRIRHUGIÐ VIÐBYGGING
  - HEIMILD FYRIR VIÐBYGGINGU
  - LÓÐARMÖRK
  - HÆDIR / KJALLARI / NYTTANLEGT RIS
  - BILASTÆDI Á LÓÐ
  - VG VERNDUN GÖTUMYND
  - V20 VERNDUN 20. ALDAR BYGGINGA
  - F1918 BYGGINGAR REISTAR FYRIR 1918
  - 00 HÚSNÚMÉR
  - ◀◀◀◀ KVÓÐ UM UMFERÐ

SAMÞYKKTIR:

DEILISKIPULAGSBREYTING ÞESSI SEM FENGIO HEFUR MEÐFERÐ Í SAMRÆMI VIÐ AKVÆÐI 2. MGR. 43 GR. SKIPULAGSLAGA NR. 1232010 VAR SAMÞYKKT Í A. EMB. AFGR. F. SKIPULAGSFULLTRIA PANN 19. feb. 2021

TILLAGAN VAR GREINDARKYNT FRÁ 19. júní 2021 MEÐ ATHUGASEMDFRESTI TIL 14. febr. 2021

AUGLÝSING UM GILDISTÖÐU BREYTINGARINNAR VAR BIRT Í B-DEILD STJÓRNARTÍÐINDA PANN 3. mars '21

*[Signatures]*

001

DAVID KR. PITT  
arkitekt fal

Hverfisgata 56  
Reykjavík  
IS-101  
Íceland

TEKNAÐ: DKP  
SÍM: +354 896 2490  
E-MAIL: dkpiti@simnet.is

TEKNAÐ: DKP  
SÍM: +354 896 2490  
E-MAIL: dkpiti@simnet.is

DAGS: 12.12.2020