
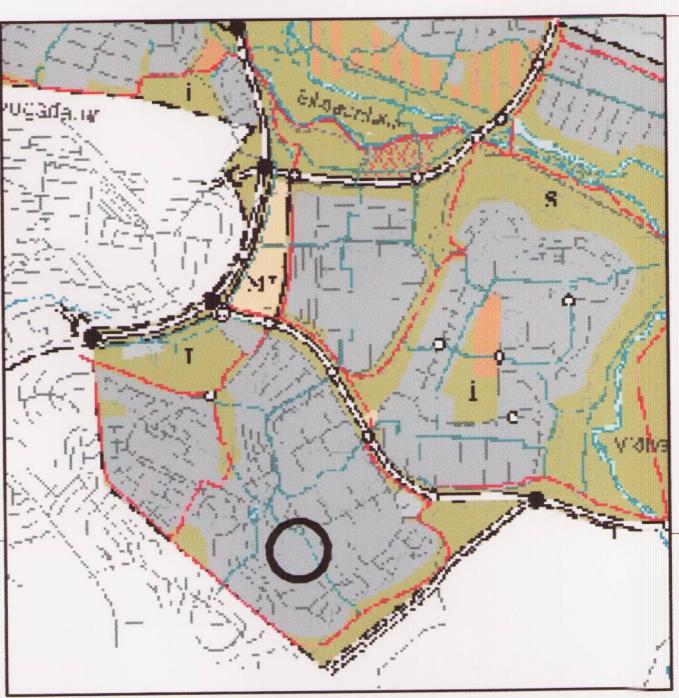


Gildandi deiliskipulag á lóðum Seljaskóla, samp. í borgarráði 10.08.2004

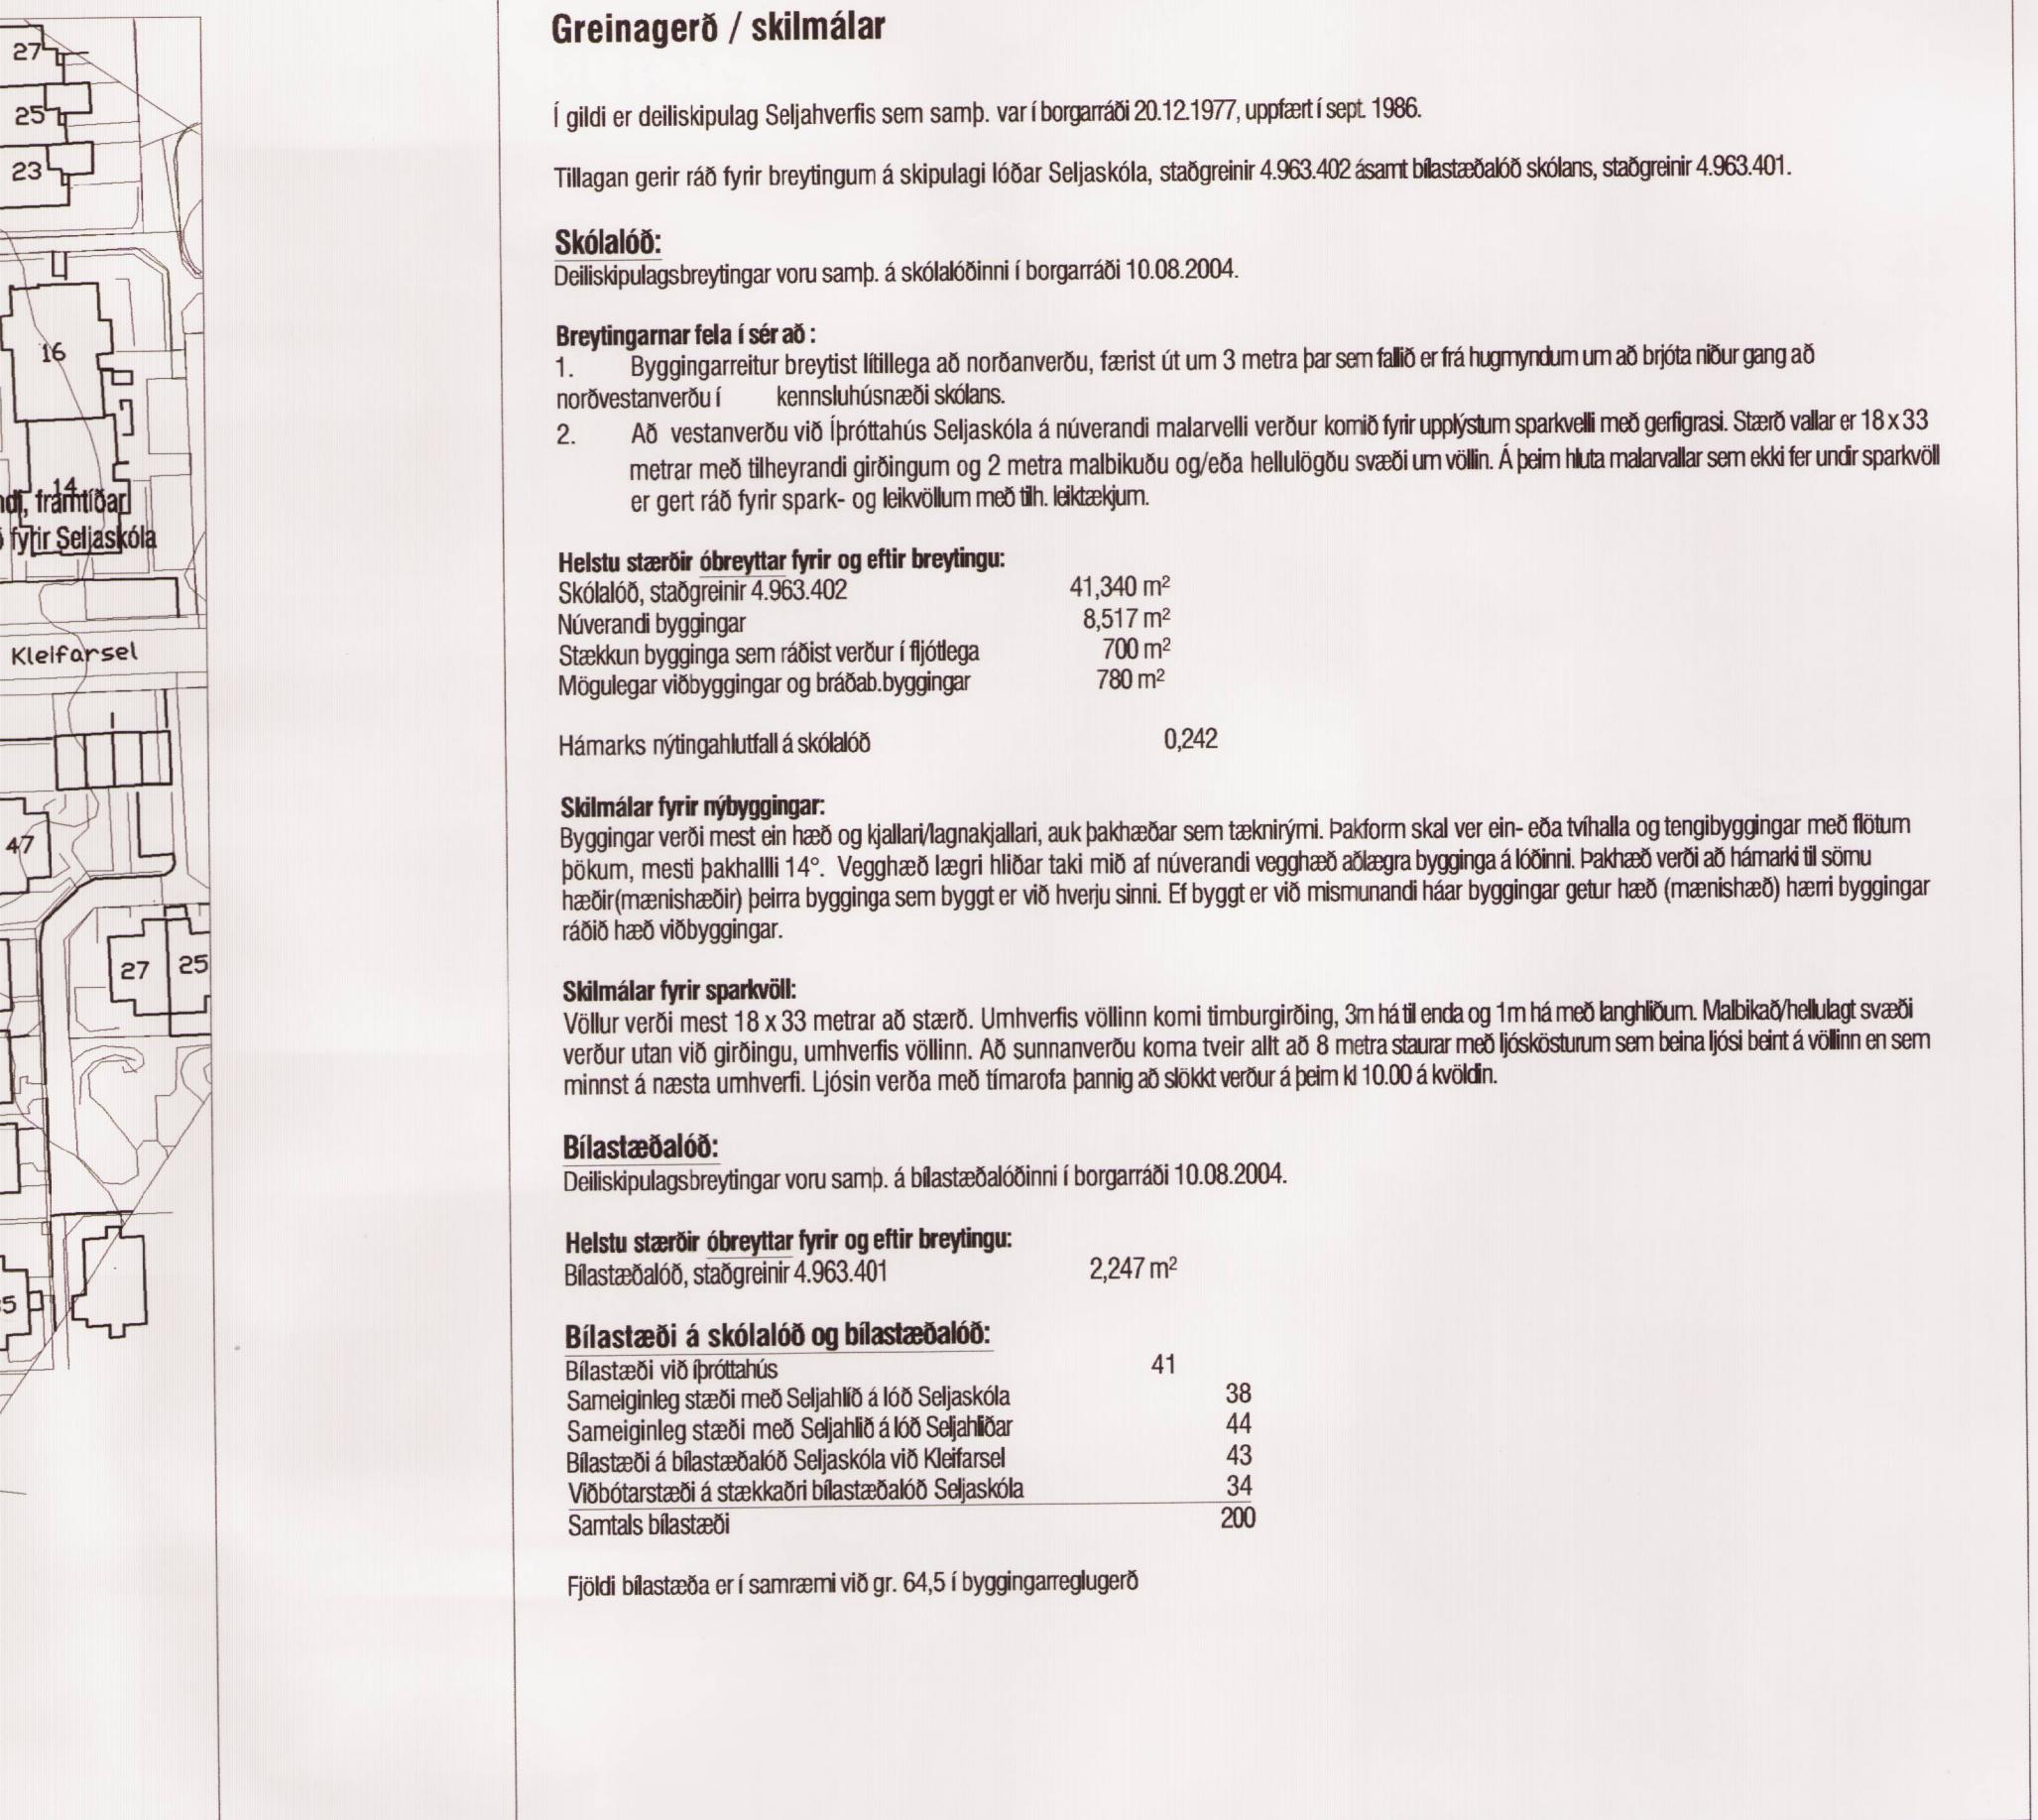

Hluti Aðalskipulags Reykjavíkur 2001 - 2024
Staðsetning breytingar


Deiliskipulagsbreyting pessi sem fengið hefur meðfert í samræmi við akváði 25. gr skipulags- og byggingarlaða nr. 73/1997 var samplykt
skipulagsráði pann 9. febr. 2005
i Borgarsíðu pann 17. febr. 2005

Tillagan var auglýst frá 26. febr. 2005 með athugasemdir festr til 8. apríl 2005

Auglýsing um gildistöku breytingarinnar var birt í B-dáld Stjórnartíðindi pann 2005

Hélga Pragardóttir

Engar athugasemdir bárust vegna tilgangunar á auglýsingatíma og var hin því afgreiði endanlega á afgreiðslufundi skipulagsfulltrúa þann 5. apríl 2005

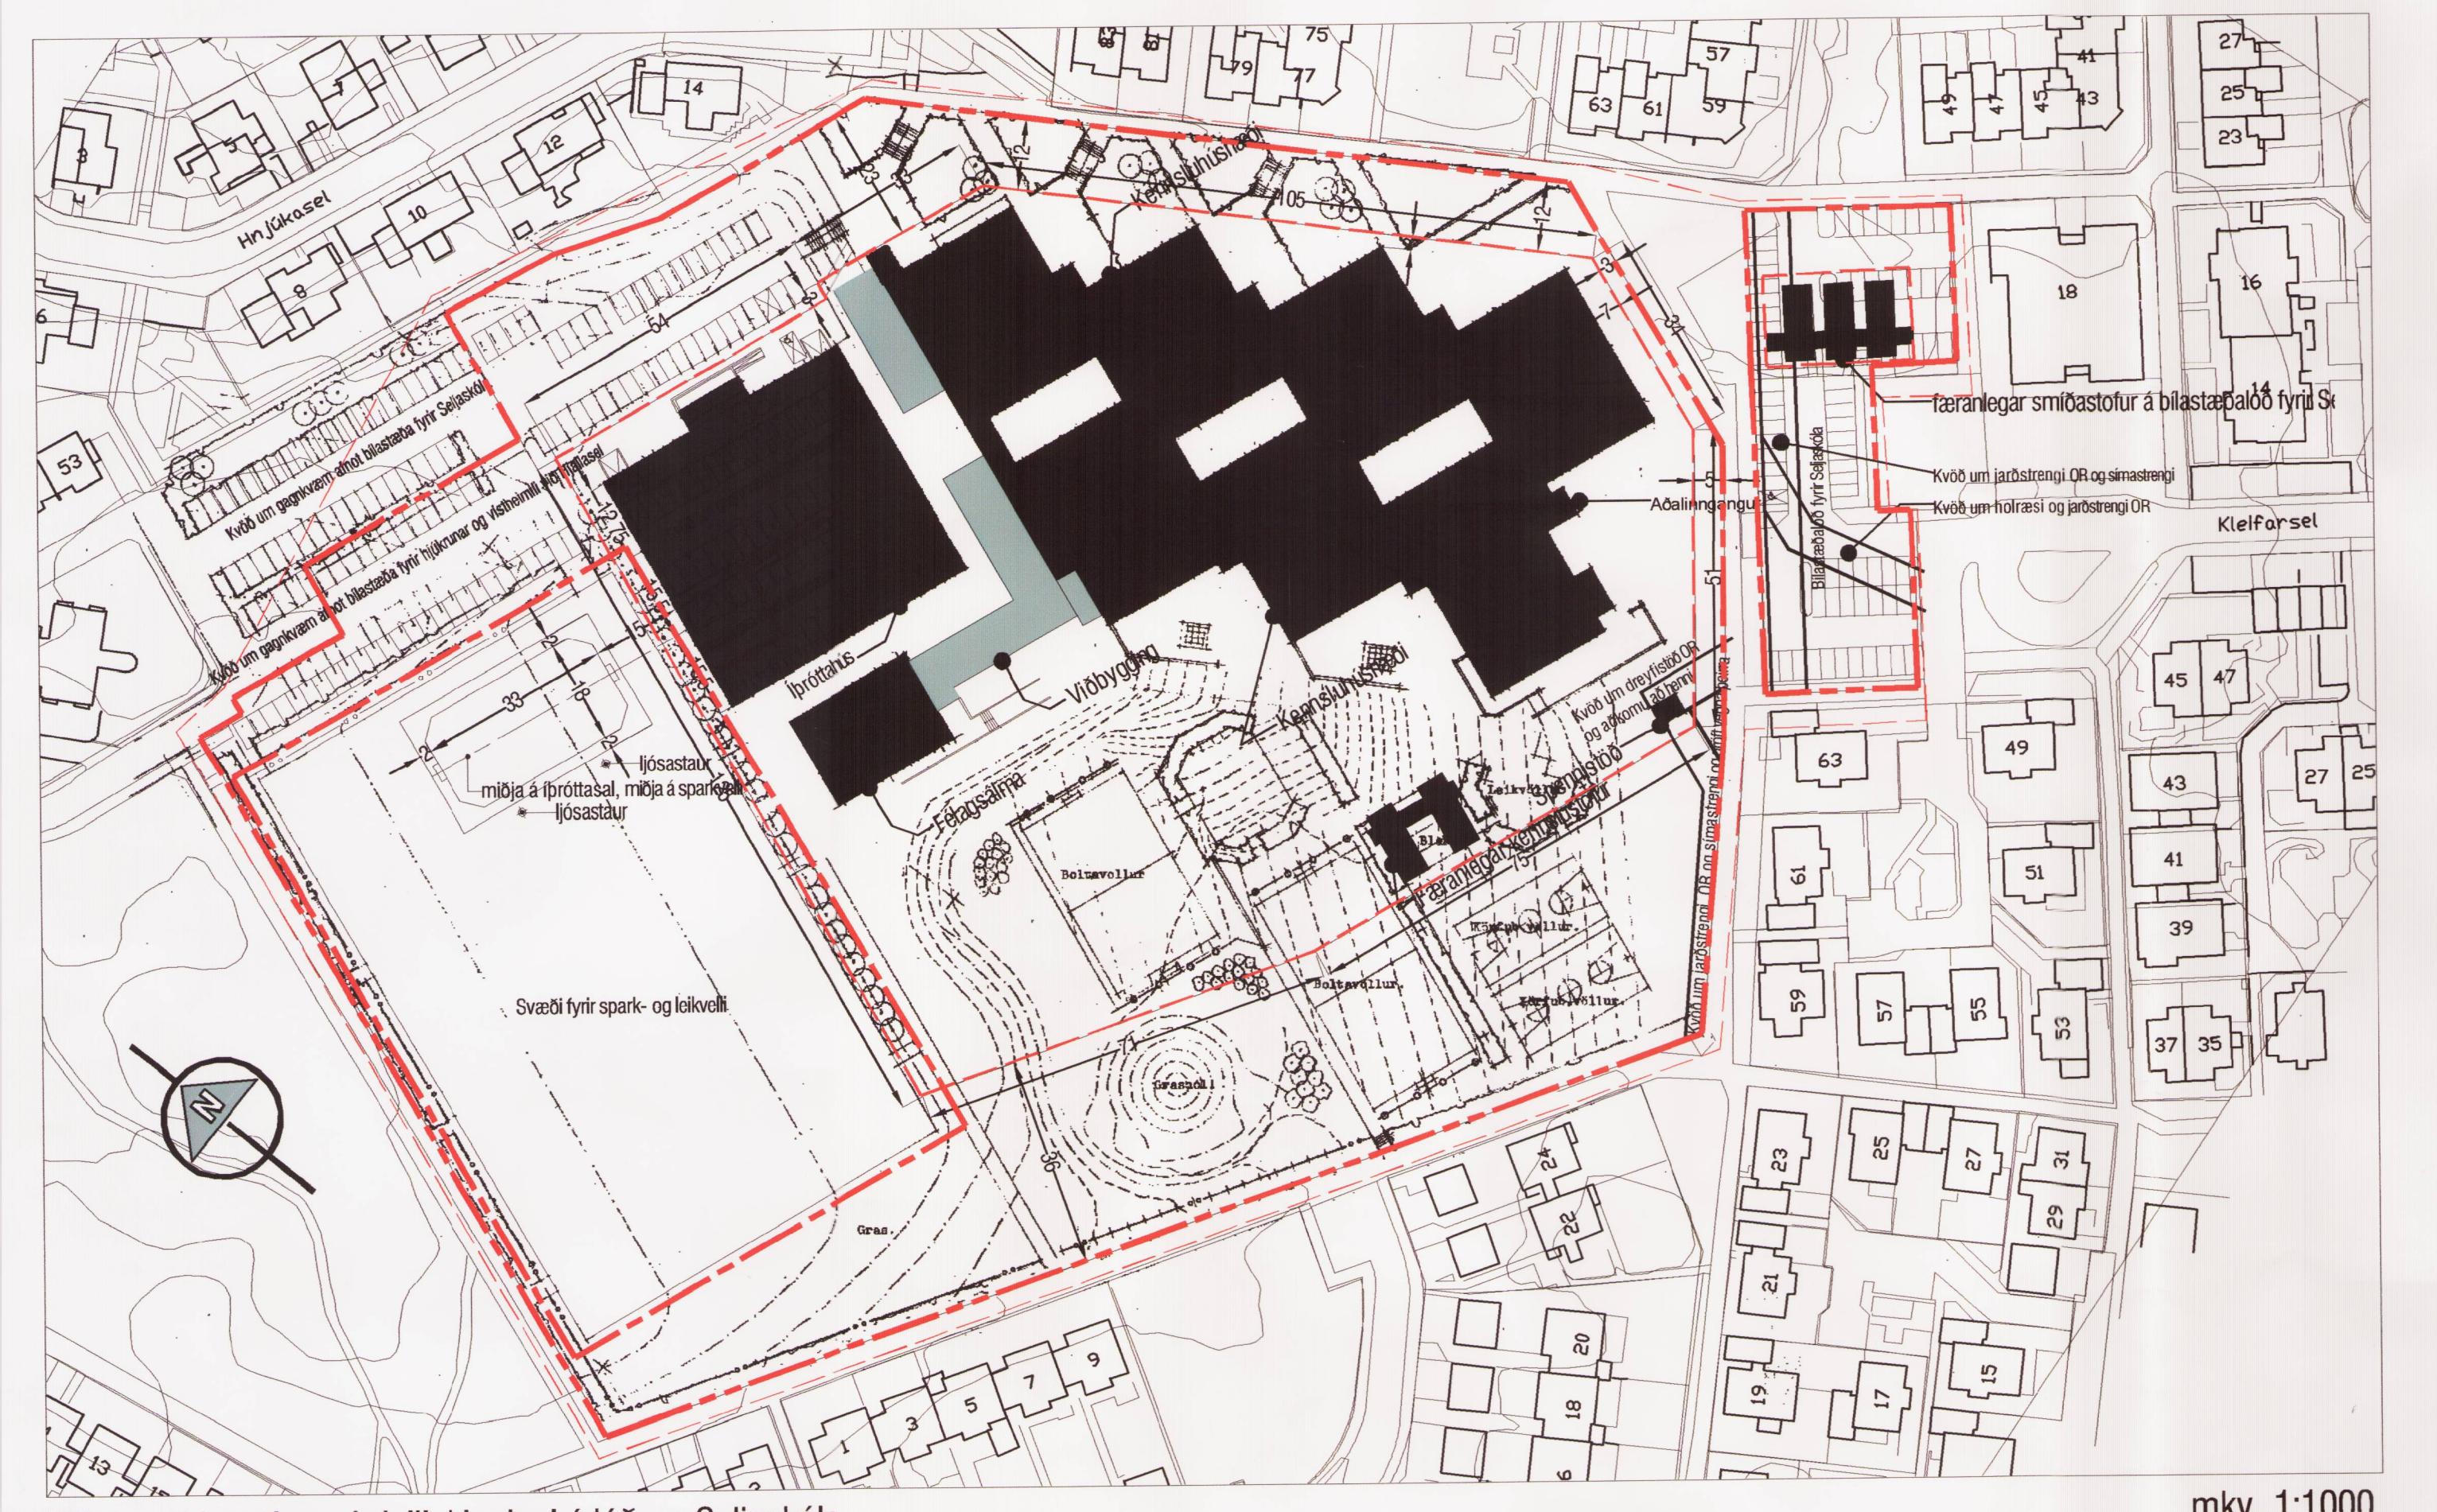

Tillaga að breytingu á deiliskipulagi á lóðum Seljaskóla



Hluti af deiliskipulagi Seljahverfis samp. í borgarráði 20.12.1977
Uppfært í september 1986

Skýringar:

- Skipulagsmörk
- Lóðamörk
- Byggingarár
- Mörk breytinga
- Stækun bygginga sem ráðist verður í fjötlega
- Növerandi byggingar

Arkinn ehf ráðgjöf og hönnun

Klapprastig 16, 101 Reykjavík Sími / brefsími: 552 5868
Netfang: arkinn@arkinn.is Kennitala: 70129-3299

Hallur Kristínsson 220453-5539 Friðrik Friðriksson 211256-4519

Verkheitli Seljaskóli, Kleifarvatn 28.
Upplárráður Deiliskipulagsbreyting
Verkhliði

Breyting á uppdrætti nr. (00)1.01 dags. 12.05.2004

Verkkaupi Reykjavíkurborg
Verknúmer 223.3
Hannab / teiknað hk
Mælirkarði 1:1000 og 1:2000
Dagsetning 04.02.2005

(00)1.02
Breytinga númer Telkinga númer