

Hluti aðalskipulag Skorradalshrepps 2008-2020

● Staðsetning lóðar sem fjallað er um

Skýringar:

- Lóðamörk
- Byggingareitir
- Útivistarsvæði
- Mörk skipulagsbreytingar
- Vegir
- Skurðir
- Girðing
- Straumvatn/Lækur
- Gönguleið
- Stærð frístundahúsalóðar
- Hámarksstærð frístundahúss
- Mænisstefna
- Bílastæði
- Birkikjarr
- Hnitpunktur

Breyting á deiliskipulagi frístundabyggðar á Bleikulágarás í landi Indriðastaða í Skorradal.

Deiliskipulag frístundabyggðar á Bleikulágarás í landi Indriðastaða í Skorradal var samþykkt af hreppsnefnd Skorradalshrepps þann 14 febrúar 2001.

Auslýst í B-deild stjórnartíðinda 10.04.2001

Breytingin fjallar um lóðina Lambaás 3, um er að ræða breytingu á skilmálum.

Byggingarskilmálar þriðja málsgrein hljóðar eftirfarandi:

Stærð frístundahúsa og geymslu

Frístundahús, á lóðum undir 4500m², skulu ekki vera stærri en 100m² að stærð, að meðtalinni geymslu.

Frístundahús álóðum 4500m² eða stærri, skulu ekki vera stærri en 120m² að stærð, að meðtalinni geymslu.

Eftir breytingu hljóðar þriðja málsgrein eftirfarandi:

Stærð frístundahúsa og geymslu:

Frístundahús, á lóðum undir 4500m², skulu ekki vera stærri en 100m² að stærð, að meðtalinni geymslu.

Frístundahús álóðum 4500m² eða stærri, skulu ekki vera stærri en 120m² að stærð, að meðtalinni geymslu.

Á lóðinni Lambaás 3 má byggja allt að 135m², að meðtalinni geymslu.

Deiliskipulagsbreyting þessi sem hefur fengið meðferð í samræmi við 2. mgr. 43. gr. Skipulagslaga nr. 123/2010.

Breytingin var samþykkt í hreppsnefnd Skorradalshrepps

Þann 14. júní 2012


Tillagan var grenndarkynnt frá 16. apríl 2012

Með athugasemdarfresti til 15. maí 2012


Auglýsing um gildistöku breytingarinnar var birt í B-deild stjórnartíðinda

Þann 17/7 2012


Hreppsnefnd Skorradalshrepps tekur að sér að bæta það tjón sem einstakir aðilar kunna að verða fyrir við breytingu þessa.

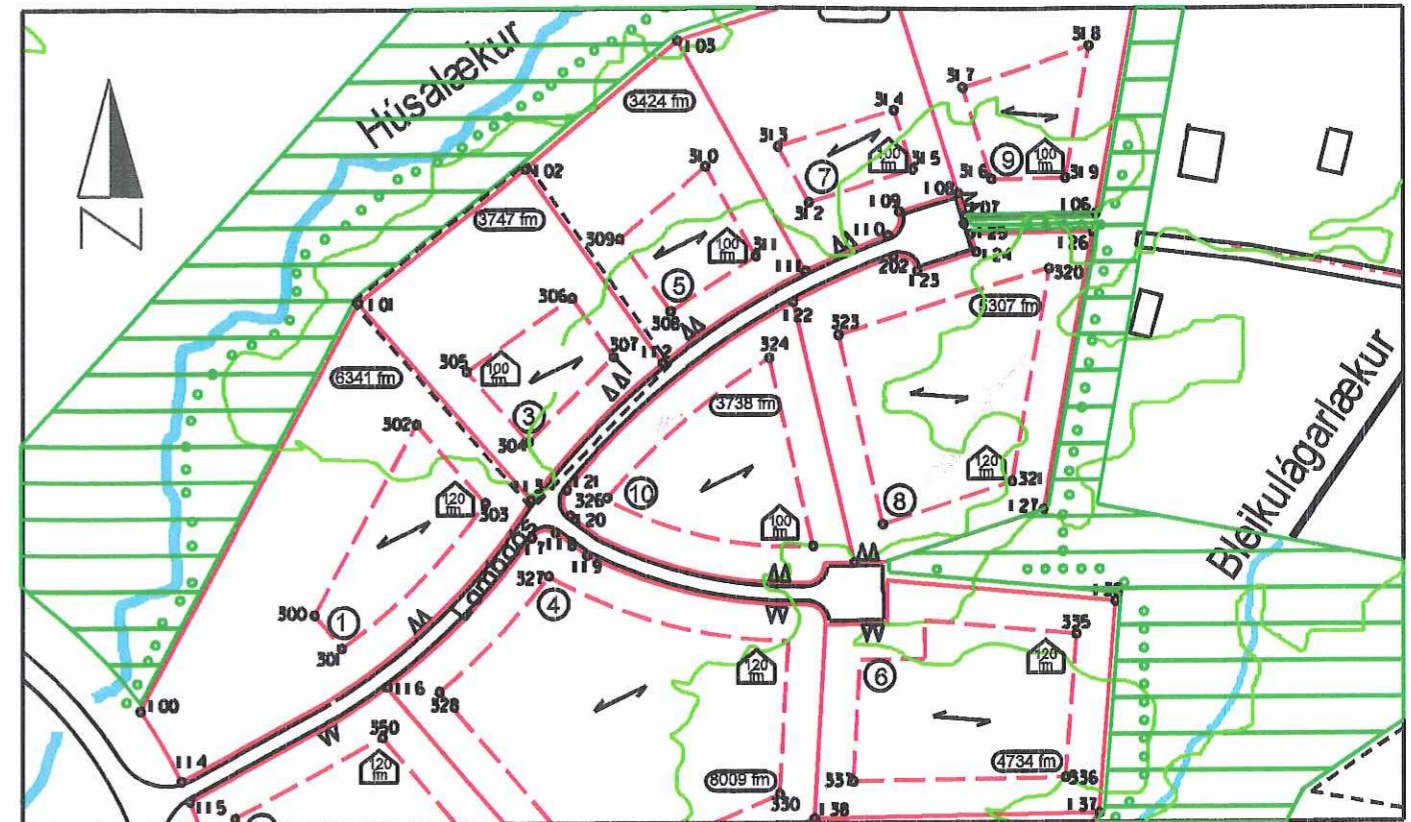

Deiliskipulag fyrir breytingu

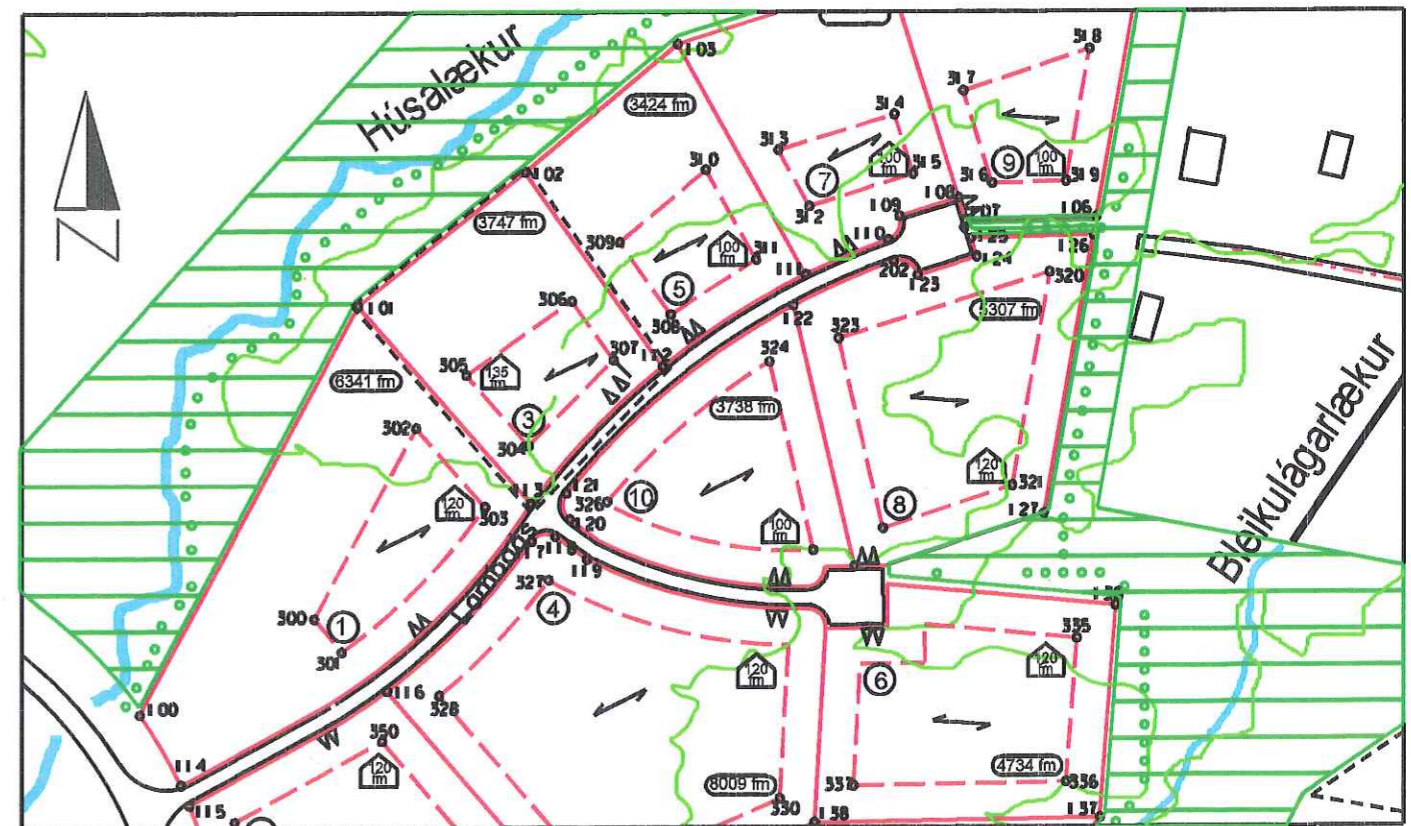

Deiliskipulag eftir breytingu

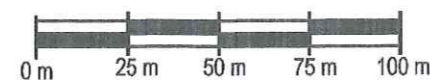

Bleikulágarás
Í LANDI INDRÍÐASTAÐA
 Breyting á deiliskipulagi Lambaás 3 Dags: 8 nóv. 2011
Mk. 1:1000

SVEINN ÍVARSSON ARKITEKT F.A.I.
 LYNGHÁLSÍ 110 R.VÍK SÍMI 597-9008 OG 893-9008 KT: 130254-7849
 SVEINN ÍVARSSON a.h.f. GRUNÐARHVARFÍ 9 KÖPAVOGI KT: 550298 2339