



GRUNNMYND, 1:1000




ADALSKIPULAG

SKÝRINGAR

- MÖRK DEILISSKIPULAGS
- LÓÐARMÖRK
- BÍLAGEYMSLUKJALLARI
- MÖGULEG STAÐSETNING HLJÓÐMANAR
- STÆRD LÓÐAR

- HELGUNARLÍNA VEGAGERÐAR, lína B
- BYGGINGARLÍNA A
- FYRIRHUGUÐ GÖNG
- HÓFUÐÁTTIR

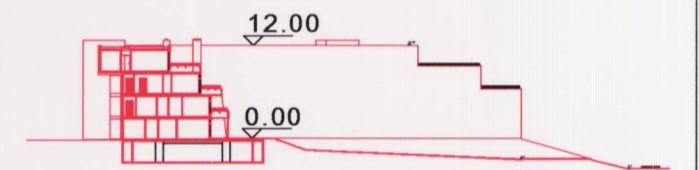

MEDFYLGJ. SKIPULAGSUPPDRA'TTUR DAGS 20.07.01

SUÐURHLÍÐ 38, REYKJAVÍK

BREYTT DEILISSKIPULAGI  
 AFSTÖÐUMYND SKÝRINGARUPPDRA'TTUR

VERK: HLÍÐ-9928  
 KVARÐI: 1:1000  
 DAGS: 29.01.2002  
 TEIKN: LME/HH  
 SKRÁ: 01-03-01


ÚTI INNI

ARKITEKTAR

DINGHOLTSSTRÆTI 27 101 REYKJAVÍK  
 SIMAR 552 7660 & 582 7660 FAX 552 7661  
 NETFANG uti.inni@centrum.is  
 VEFFANG www.centrum.is/uti.inni

BALDUR Ó. SVAVARSSON ARKITEKTAR FAJ  
 120357-5149

JÓN HÖR ÞORVALDSSON ARKITEKTAR FAJ  
 021256-7579

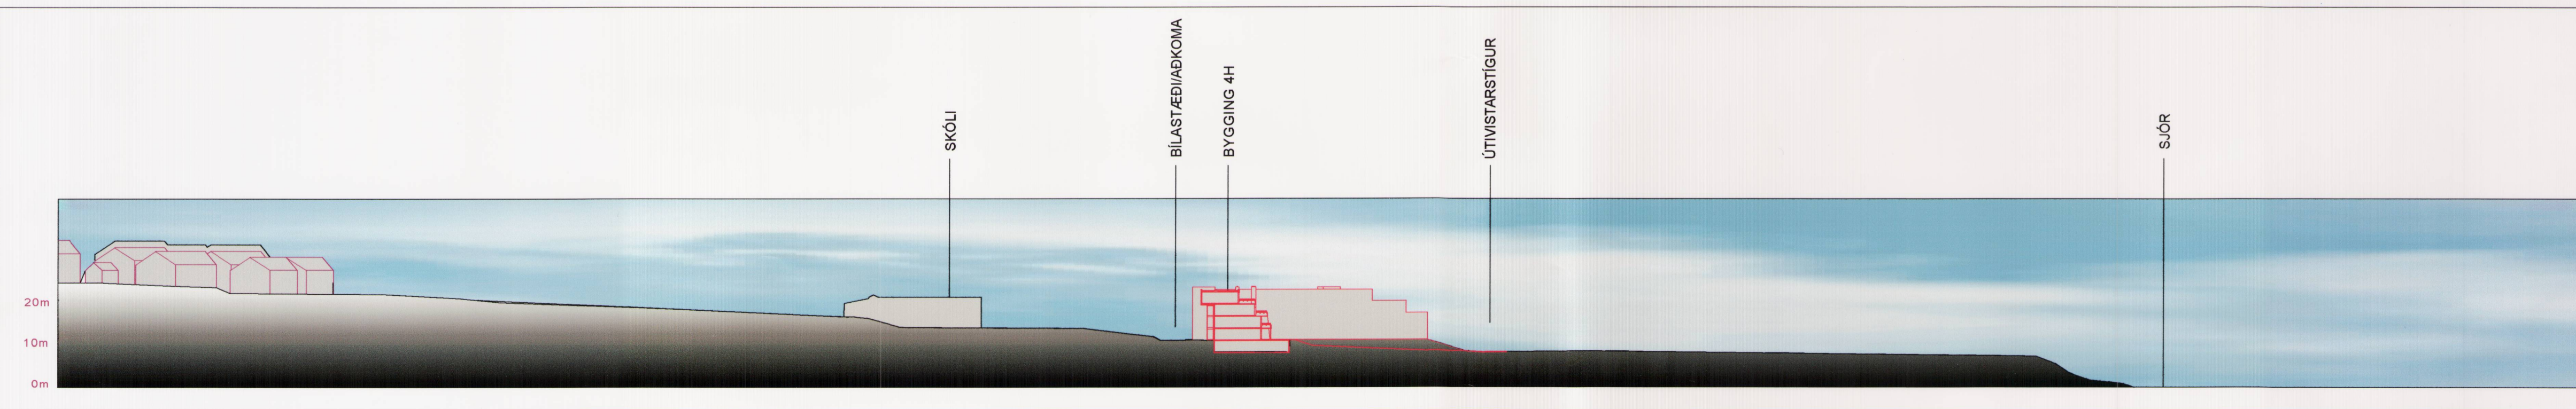

SNÍÐ AA, 1:1000