



# BREYTING Á DEILISKIPULAGI GRJÓTAÞORPS STGR. 1.136


# VEGNA AÐALSTRÆTIS 6

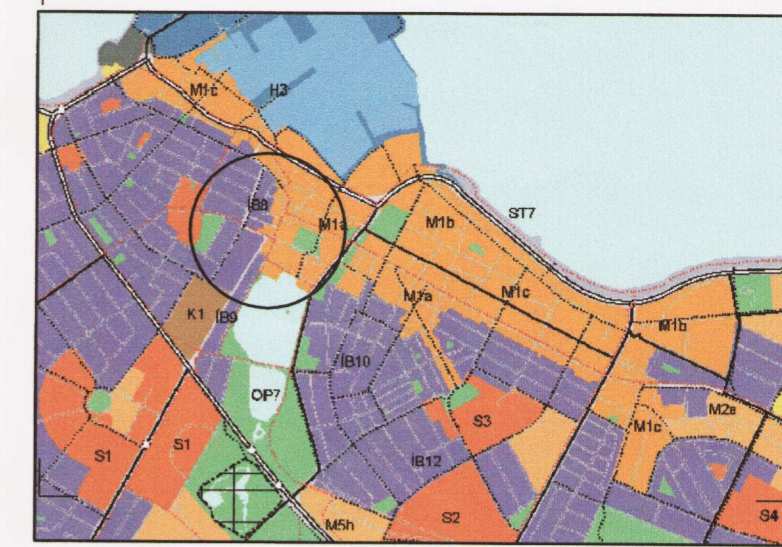


Hluti af Aðalskipulagi Reykjavíkur 2010-2030

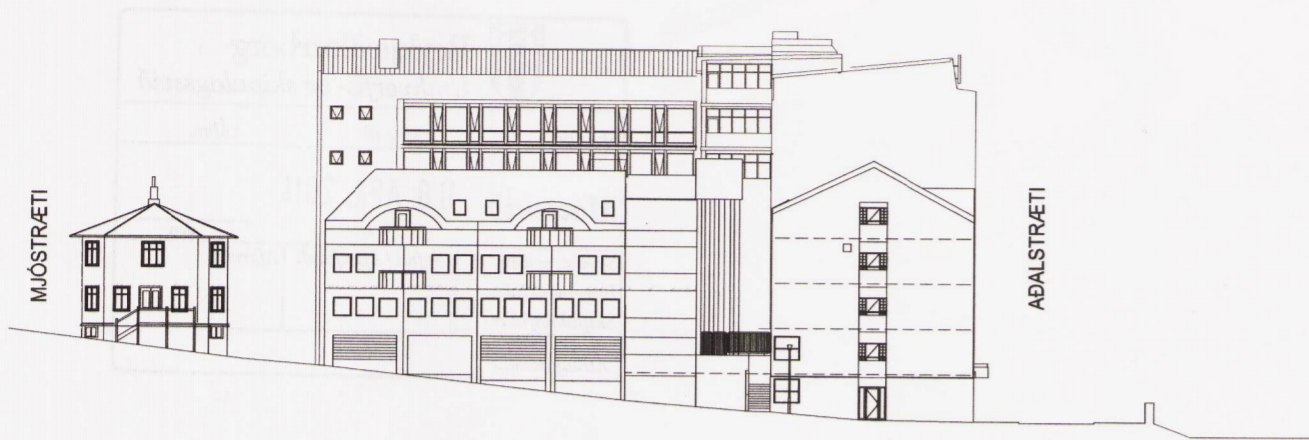


Götumynd að Bröttugötu samkvæmt gildandi deiliskipulagi mkv. 1:500

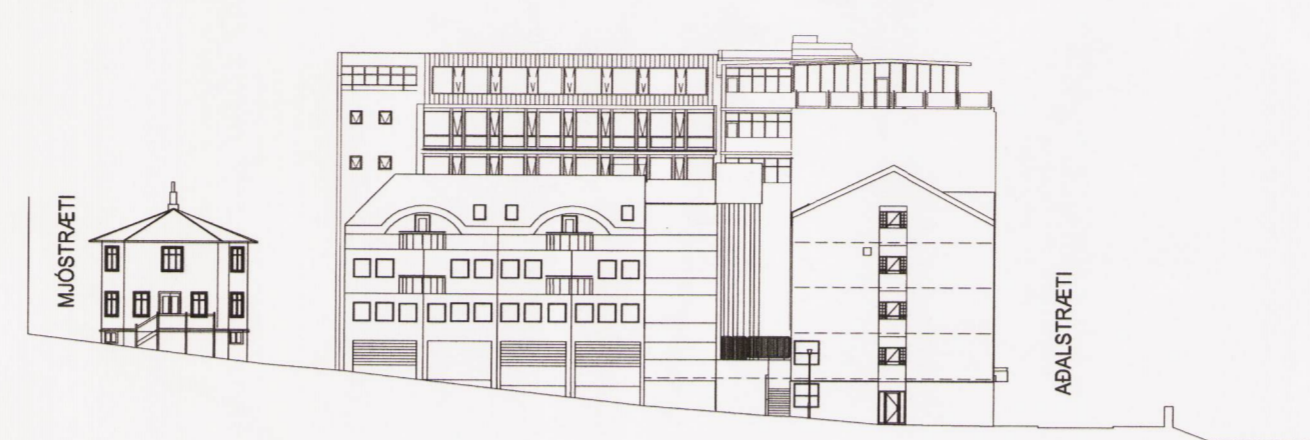


Götumynd að Bröttugötu samkvæmt gildandi deiliskipulagstillögu mkv. 1:500

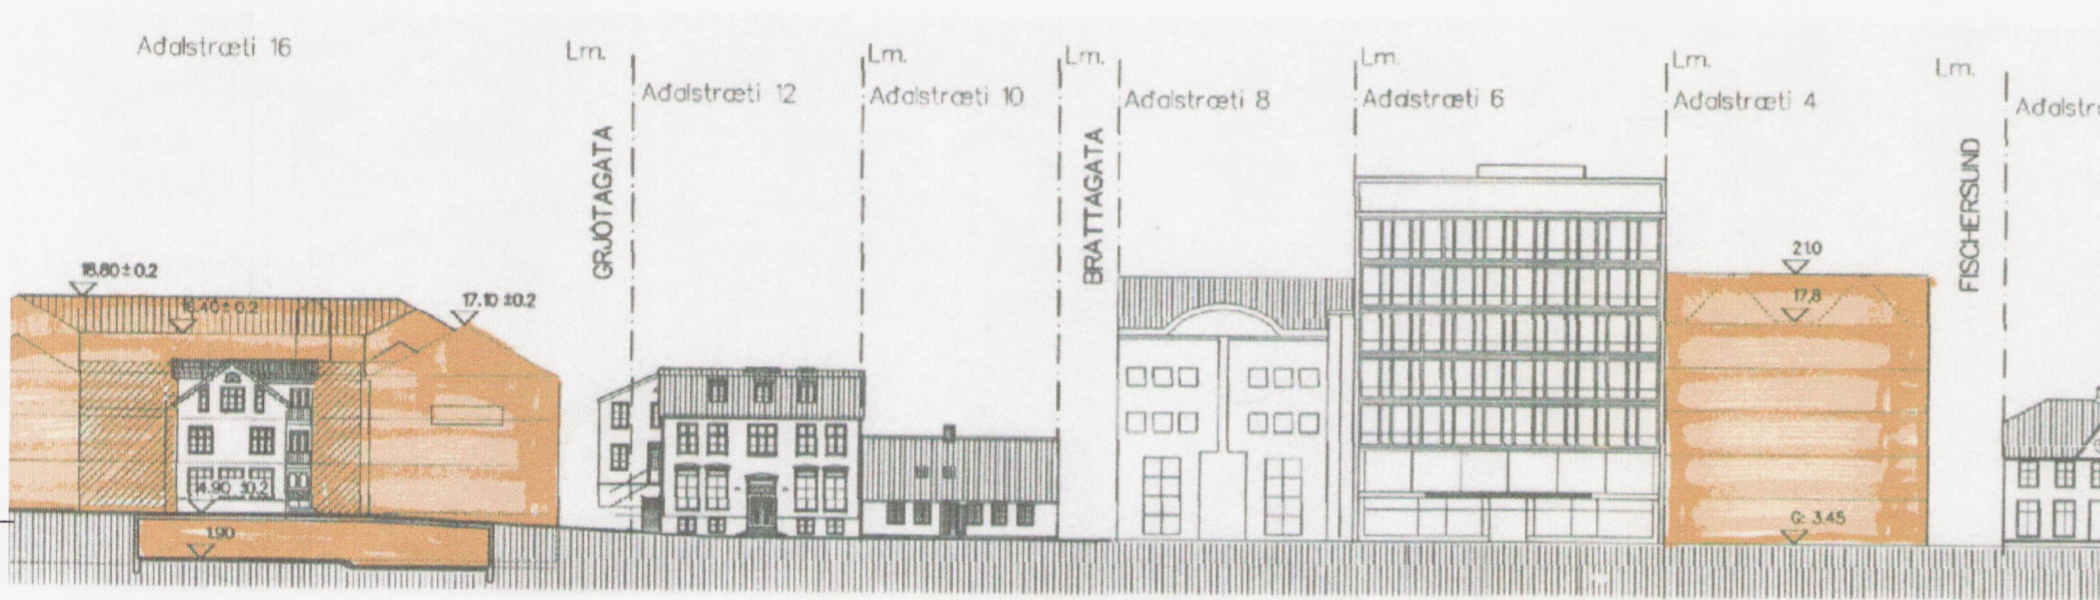


Götumynd að Aðalstræti samkvæmt gildandi deiliskipulagi mkv. 1:500

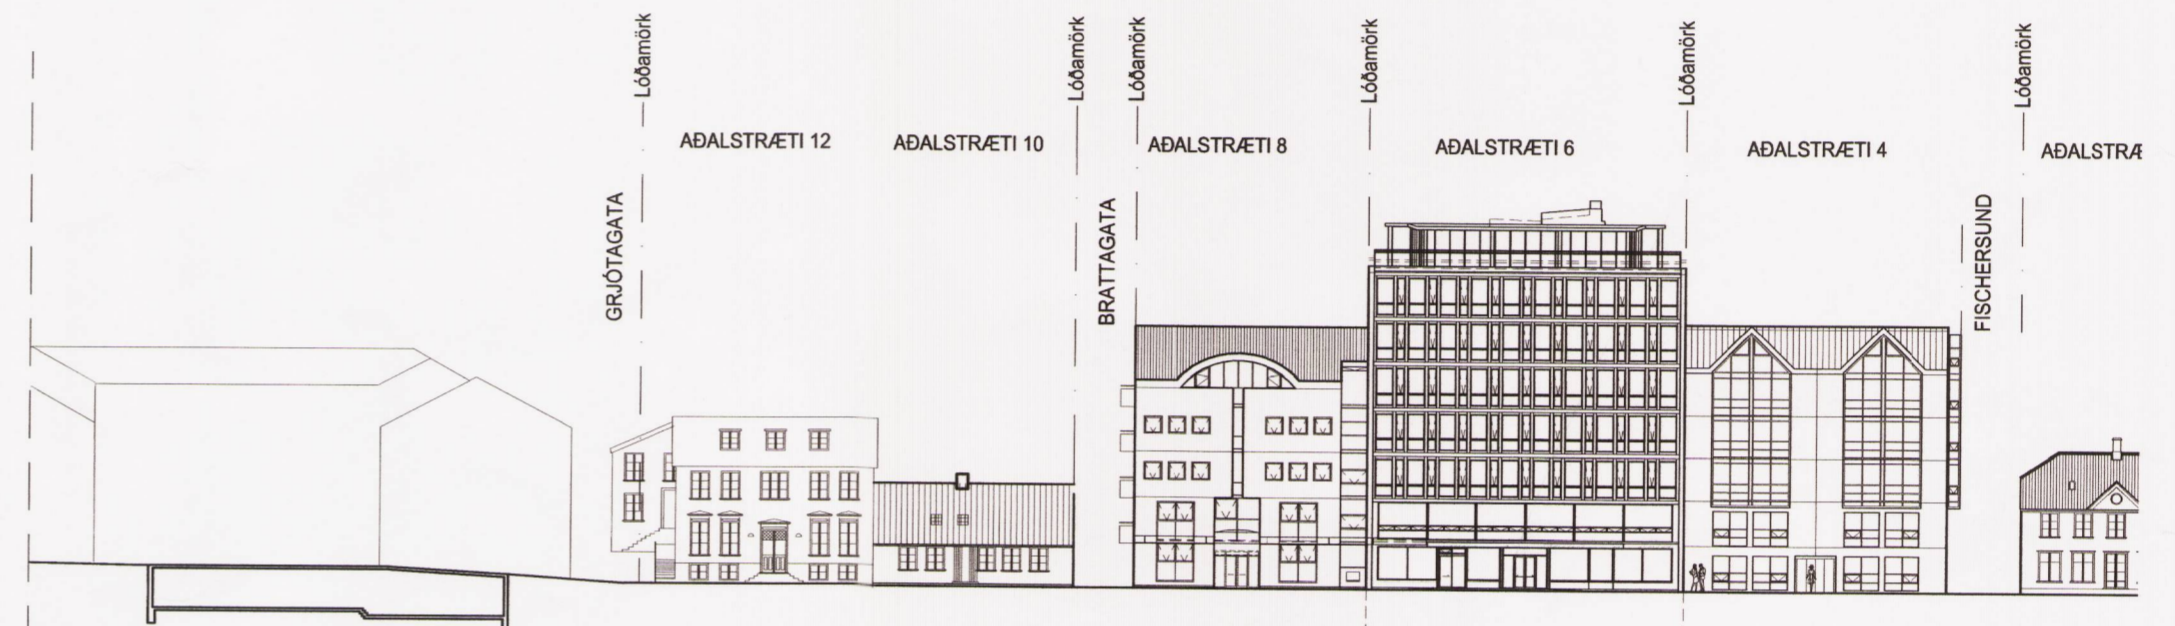


Götumynd að Aðalstræti samkvæmt deiliskipulagstillögu mkv. 1:500

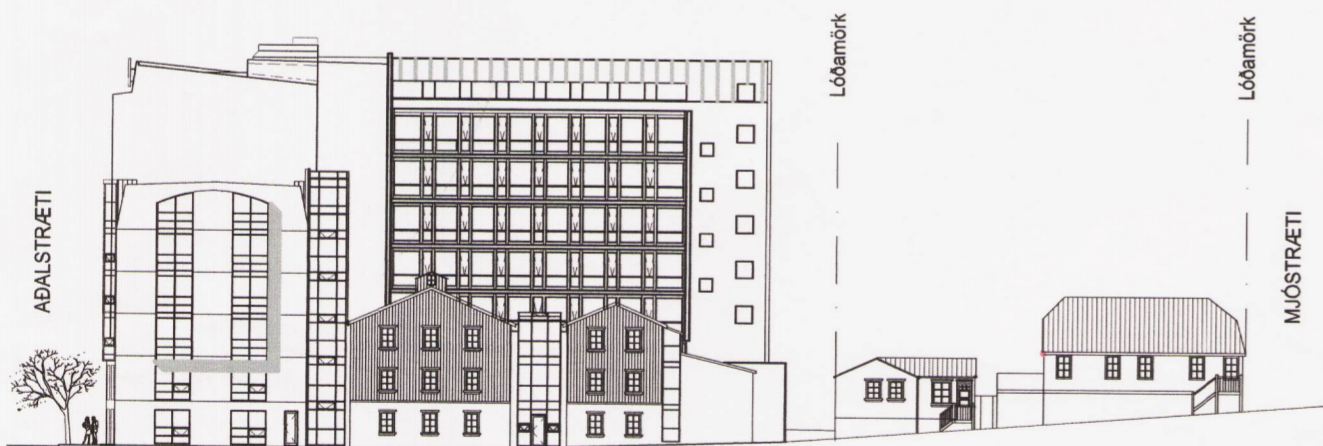

Götumynd að Fischersundi samkvæmt gildandi deiliskipulagi mkv. 1:500

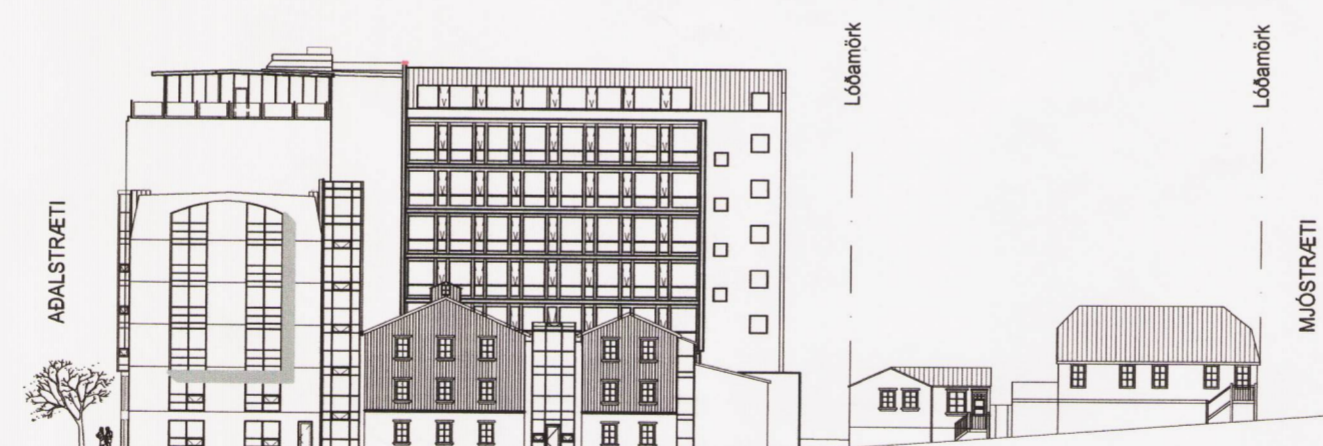

Götumynd að Fischersundi samkvæmt deiliskipulagstillögu mkv. 1:500

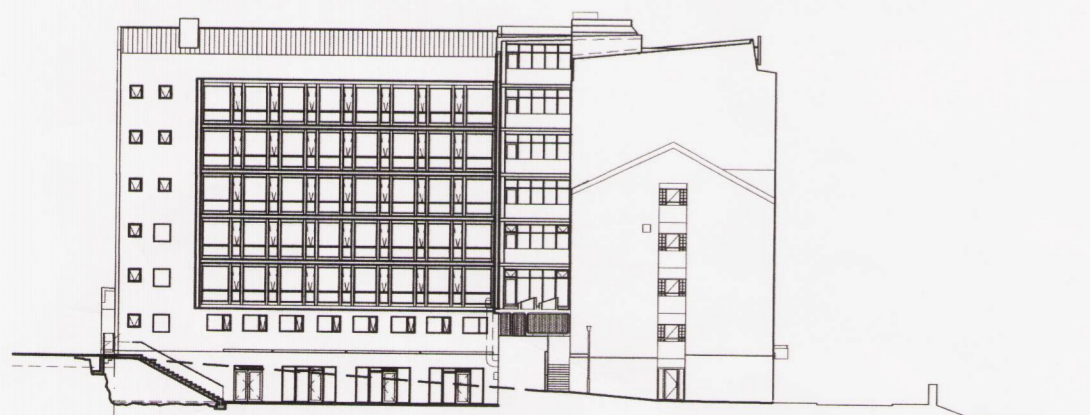

Ásýnd að Bröttugötu samkvæmt gildandi deiliskipulagi mkv. 1:500



Ásýnd að Bröttugötu samkvæmt gildandi deiliskipulagstillögu mkv. 1:500

lýsing breyting dags teiknað

Skýringarmynd

## BREYTING Á DEILISKIPULAGI GRJÓTAÞORPS VEGNA AÐALSTRÆTIS 6

### SKÝRINGARUPPDRATTUR

#### GÖTUMYNDIR

Heimilisfang: Adalstræti 6  
Sveitfélag: Reykjavík  
Verkhútt: SKÝRINGARUPPDRATTUR TILLAGA INNRA FYRIRKOMULAG  
Skýringarfeðli: FYRIRSPURNARTILLAGA

hannað / teiknað: tólf,ee  
yfirlit / samþykkt: eg  
mælikvæði: 1:100/ A-1 1:200/A-3

staðgengi: 0000-01 1.136.502  
landnúmer: 100592

Arkitekt:  
 ○ Aðalsteinn Shottason arkitekt fái kl. 161161-2769  
 ○ Arnar Þór Jónsson arkitekt fái kl. 010174-4819  
 ○ Þigri Frelsson arkitekt fái kl. 090460-4589  
 ○ Björn Guðbrandsson arkitekt fái kl. 170174-3059  
 ○ Egill Guðmundsson arkitekt fái kl. 270152-6869  
 ○ Þorvaldur L. Björgvinsson byggingaræðingur bfi kl. 260572-3529

Adalhönnuður:  
 Arkís arkitektar Hólfatúni 2 105 Reykjavík kl. 531107-0550  
 sími 511 2060 fax 511 2066 www.ark.is netfang arkis@ark.is

dagsetning: 10.12.2013  
 verkr.: 08-073  
**ARKÍŚ** (90)1.02  
 arkitektar teikning breyting

SKÝRINGARUPPDRATTUR TILLAGA INNRA FYRIRKOMULAG