


**GILDANDI DEILUSKIPULAG -
RIMAHVERFI (Sóleyjarima/Smárarima)
sampykkt í borgarráði þann 05.12.2002**

Stærð lóðar fyrir breytingu	Núv. Stærð lóðar	Nýtingarhlutfall	Byggingarmagn
	300 m ²	0,7	210 m ²

mkv. 1:1000

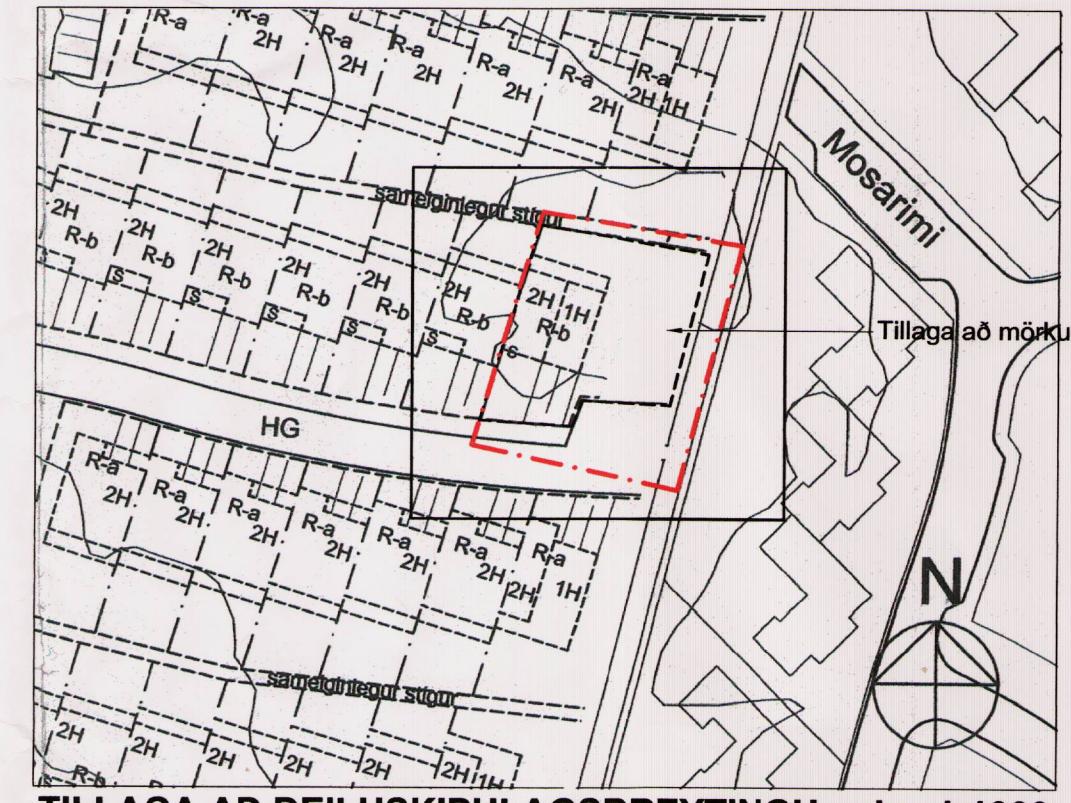

TILLAGA AÐ DEILUSKIPULAGSBREYTINGU- mkv. 1:1000

Grænn reitur á borgarlandi fellur burt. Lóðamörk færast til austurs ca. 1/2 metra frá göngustíg. Planta skal trjágröðri (birki) meðfram göngustíg á 1.8 metra breiðu belti. Heimilt er að reisa girðingu 1.8 metra innan við afmörkun göngustígs. Girðing skal samræmast útli á girðingum aðliggjandi húsa. Girðing skal stallast bæði í hæð og grunnfleti til samræmis við Sóleyjarrima 51. Hámarkshæð er 1.8 metrar en skal fara að hluta í 1.5 metra og 1.2 metra.


Stærð lóðar eftir breytingu	Núv. Stærð lóðar	Nýtingarhlutfall	Byggingarmagn
448 m ²	300 m ²	0,47	210 m ²

Stærð lóðar eftir breytingu

Núv. Stærð lóðar

Nýtingarhlutfall

Byggingarmagn

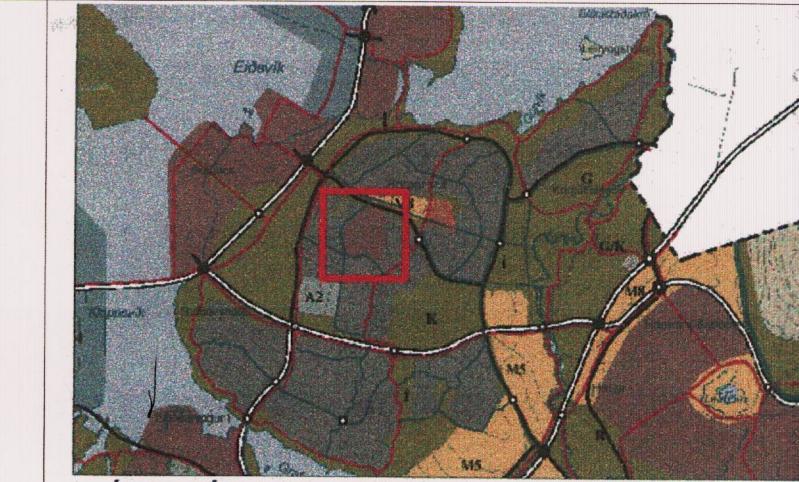

ÚRTAK ÚR SAMÞYKKTU ADALSKIPULAGI 2001-2024

ÁRUTIN SAMRÆMINGARHÖNNUBAR

DAGSETNING SAMÞYKTS ABALUPPDRÁTTAR

Hönnunarstig: Deiliskipulagsuppráttar

Greinagerð:

Sóleyjarima 81

Eigendur Sóleyjarima 81 óska eftir færslu á lóðarmörkum til austurs, austan við Sóleyjarima 81.

Svæðið er skipulagt fyrir gras/trjágröður samkvæmt númerandi deiliskipulagi. Þarna er grasblettur sem oft er í örækt á sumrin. Verði lóðarmörk færð til austurs, er fyrirhugað að reisa skjólvegg í c.a. 1,8m fjarlægð frá göngustíg, eða í sömu fjarlægð frá göngustíg og skjólveggur við Sóleyjarima 51.

Á milli göngustígs og skjólveggs er gert ráð fyrir beði sem verði c.a. 1,8 m á breidd

Þar yrði trjágröður sem eigendur Sóleyjarima 81 eru tilbúnir til að grðursetja, t.d. birk. Val á grðri miði fyrst og fremst miða að því að greinar hamli ekki snjómokstri um svæðið.

Nýtingarhlutfall lóðar fyrir breytingu er allt að 0,7. Ekki er heimilt að auka byggingarmagn á lóð umfram númerandi magn og verður því nýtingarhlutfall eftir stækken lóðar allt að 0,47.

Heimild byggingarmagns verður áfram 210 fm²


Núv. Stærð lóðar	Stækken lóðar	Samtals eftir breytingu
300 m ²	148 m ²	448 m ²

Sampykktir:


Deiliskipulagsbreyting þessi sem fengið hefur meðferð í samræmi við ákvæði 2. mgr. 43. gr skipulagslagar nr. 123/2010 var sampykkt í/a embætti skipulagsfulltrúi þann 17. nóv. 2016.

Tillagan var grendarkynt frá 18. okt. 2016 með athugasemdafresti til 15. nóv. 2016.

Auglýsing um gildistöku breytingarinnar var birt í B-deild Stjórnartíðinda þann 2. des. 2016.

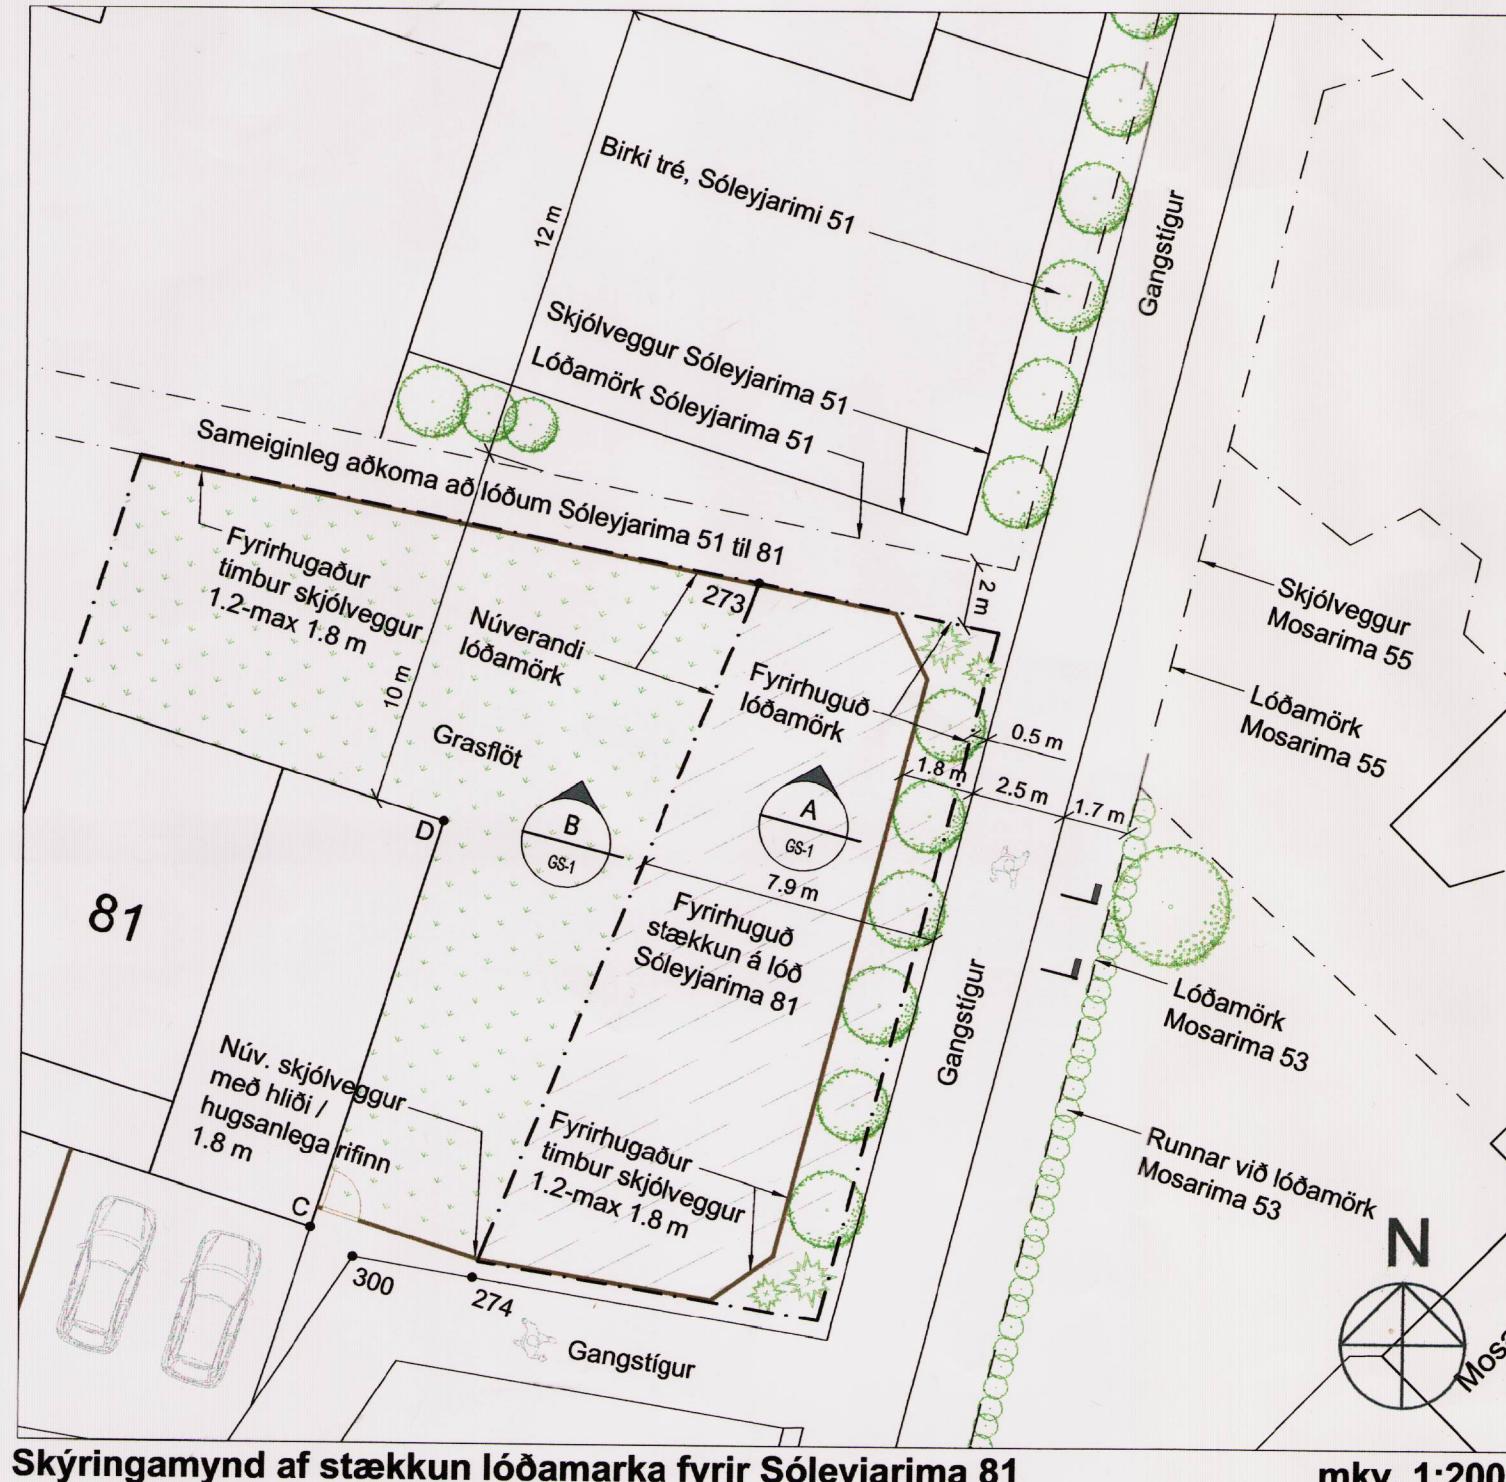


Skýringamynd af stækken lóðamarka fyrir Sóleyjarima 81

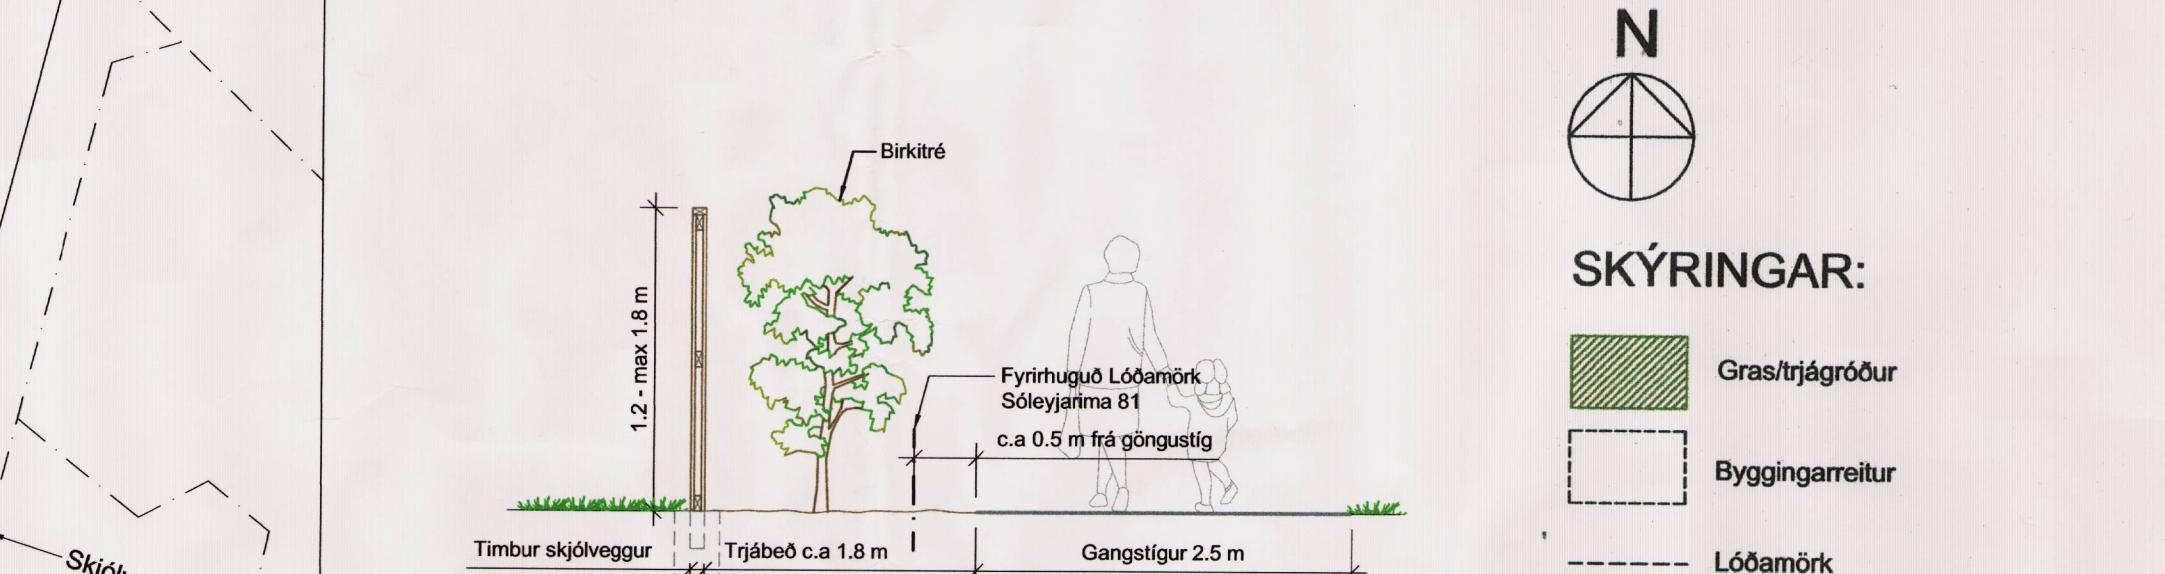

**Fyrirhuguð lóðamörk Sóleyjarima 81
Snið A**

mkv. 1:50

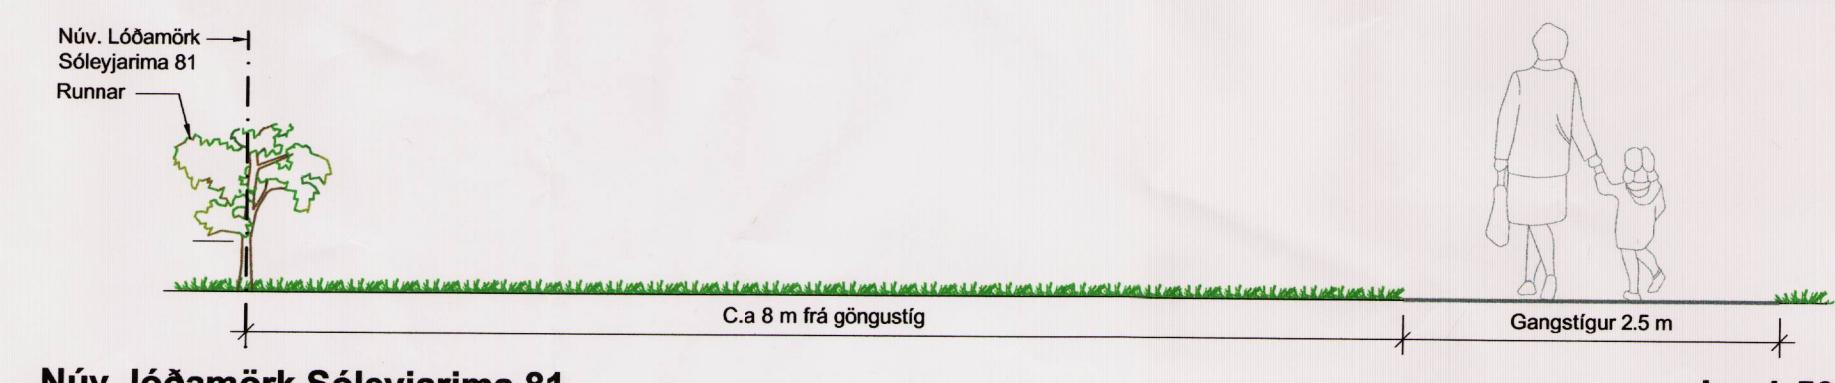

**Núv. lóðamörk Sóleyjarima 81
Snið B**

Br. Dags. Breyting Hannað Teikn.

VSÓ RÁÐGJÖF
BORGARTÚNI 20, 105 REYKJAVÍK, SÍMI 585-9000, NETF: vso@vso.is

Sóleyjarimi 81, 112 Reykjavík
Deiliskipulagsuppráttur

Deiliskipulagsuppráttur Hannað/teiknað:
Afstoðumynd Yfirlaði:
Snið Sampykkt: Guðbjartur Magnúss
Kt: 250377-3209

Kvarði: 1:1000 / 1:200 / 1:50 (A2) Reykjavík: 20.06.2016

Verknr. Telkn.nr. Br.

DSK-T-U-01