


Greinargerð
 Fákur hefur áhuga á að þétta og bæta hesthúsbýgðina í Elliðaárdal með því að nýta betur opin svæði á milli húsa sem fyrir eru og fá þannig betri nýtingu á svæðinu. Einnig er ætluin að gefa möguleika á að byggja minni reiðhallir bæði til þess að lengja tímabil hestamenskunnar og bæta aðstöðu til tamma, þjálfunar og reiðmennsku allt árið um kring. Á seinni árum hafa stóruakist kröfur og óskir um inniádstöðu fyrir hestabróttina, m.a. vegna námskeiðahalds, barna- og unglingsstarfs og alhliða þjálfunar og núverandi aðstaða er fyrir löngu sprungin á álagstímum.

Deiliskipulagsbreytingin nær yfir allar byggingar Faks í Elliðaárdal. Fylgir mörkum að byggðinni í Selási að götum við A-tröð í Víðidal. Þaðan liggja mörkin meðfram vegg að Víðidal, suður fyrir skeiðbraut. Síðan samsíða Vatnsveituveginum að bílastæðum við félagsheimili. Síðan út fyrir félagsheimili, að brekkubrún, samsíða félagsheimili norður fyrir nýjan byggingarreit og síðan lokast hringurinn við mörk að Seláshverfi.

Breytingarnar sem lagðar eru til eru í 5 lögum:

- Stækkun byggingarreits norðan við félagsheimili. Með stækkun byggingarreitsins er verið að gefa möguleika á að byggja reiðhöll á byggingarreit sem verður 24 x 56 m². Reiðhöllin er ætluð til æfinga og kennslu. Mikilvægt er að reiðhöllin falli vel að umhverfinu í Elliðaárdal á þessum áberandi stað. Reiðhöll á þessum stað hefur mikla kosti þegar kemur að mótahaldi og stærri viðburðum.
- Hesthús austan við félagsheimili og norðan við Ásaból. Þar sem nú er stór gerði hefur Fákur áhuga á að gefa kost að hesthúsi, sambærilegu að stærð og fyrir eru norðan við fyrirhugaðan byggingarreit. Hægt verði að byggja tvær hesthúslengjur sem moglega sameinast í hlöðubyggingu.
- Á auðu svæði sunnan við Ásaból er lagt til að gefa heimild fyrir byggingu hesthúslengju, samsíða Ásabóli. Við hesthúsið má byggja reiðhöll, sem að utanmáli má vera allt að 34x22.
- Húsin skulu taka mið af litum, stærðum og útliti þeirra húsa sem fyrir eru. Innréttingar og stærðir frjálssar. Að öðru leiti standa gildandi skilmálar sem samþykktir voru 2005.
- Lagt er til að byggingarreit númerandi reiðhallar verði stækkaður. Opnað verði á þann möguleika að lengja húsið um allt að 30 m. Húsið yrði óbreytt að útliti. Á stórvíðburðum er reiðhöllin ekki nógu stór og eins með lengingu opnast möguleiki á að skipta henni í fleiri hluta og auka þannig nýtingu hennar til kennslu og æfinga enn meira.
- Tilgata að nýrri lóð með byggingarreit fyrir fjórhöfu hús/reiðhöll fyrir austan og ofan Hvammsvöll. Möguleiki sé á þjónusturými út að Hvammsvelli sem nýtist við mótahald. Sjálf reiðhöllin geti verið allt að 25x45m á utanmáli.

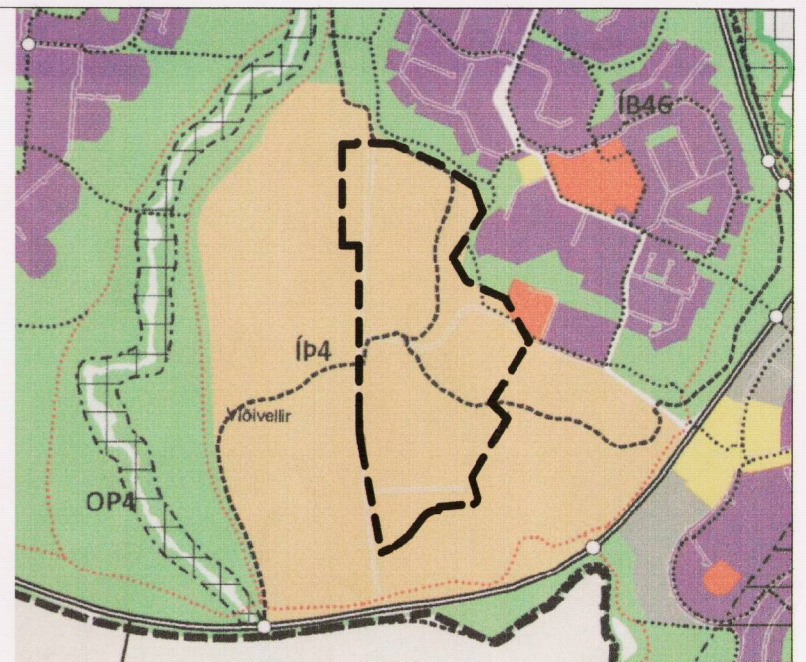

HLUTI GILDANDI Í ADALSKIPULAGS 2010-2020

SKÝRINGAR


	DEILISKIPULAGSMÖRK / MÖRK ATHAFNASVÆDIS HESTAMANNA
	MÖRK DEILISKIPULAGSBREYTINGAR
	LÖÐARMÖRK
	LÖDIR INNAN SKIPULAGSSVÆDIS
	BYGGINGARREITUR
	UPPGRÆTT GRASLENDI BÍLAST.FYRIR HESTABRÓTTASV.
	RUNNAR OG TRJÁGRÖÐUR
	NÚV. BYGGINGAR Á SKIPULAGSSVÆDI
	HÚS SEM EIGA AÐ HVERFA
	BÍLVEGIR OG BÍLASTÆÐI
	REIÐLEIÐIR
	ABALGÖNGUSTÍGAR
	GÖNGUSTÍGAR
	KVÖM UM AKTURSMÖGULEIKA
	NÚV. TADBRÓ
	BYGGINGARREITUR FYRIR TADBRÓ
	STÆÐI FYRIR HESTAKERRUR
	TAMMINGAGERDI
	HRINGGERDI

Núverandi staða skipulags
 Í gildi er deiliskipulag sem unnið var 2004. Deiliskipulagið var samþykkt í borgarráði 22. september 2005 og birt í stjórnartíðindum, B-deild, 13. desember 2005.

Áorðnar breytingar.
 Samþykkt í Umhverfis og skipulagsráði 12.10.2016 og birt í stjórnartíðindum, B-deild, 28.10.2016

GILDANDI DEILISKIPULAG 2010-2020 1:2000 MEÐ ÁORÐNUM BREYTINGUM
 SAMMPYKKT Í BORGARRÁÐI 22. SEPT. 2005 OG AUGLÝST Í B-DEILD 13. DES 2005
 ÁORÐNAR BREYTINGAR SAMPYKKTAR Í UMHVÆRFIS OG SKIPULAGSRÁÐI 12.10.2016 OG AUGLÝST Í B-DEILD 28.10.2016

TILLAGA AÐ BREYTINGU 1:2000

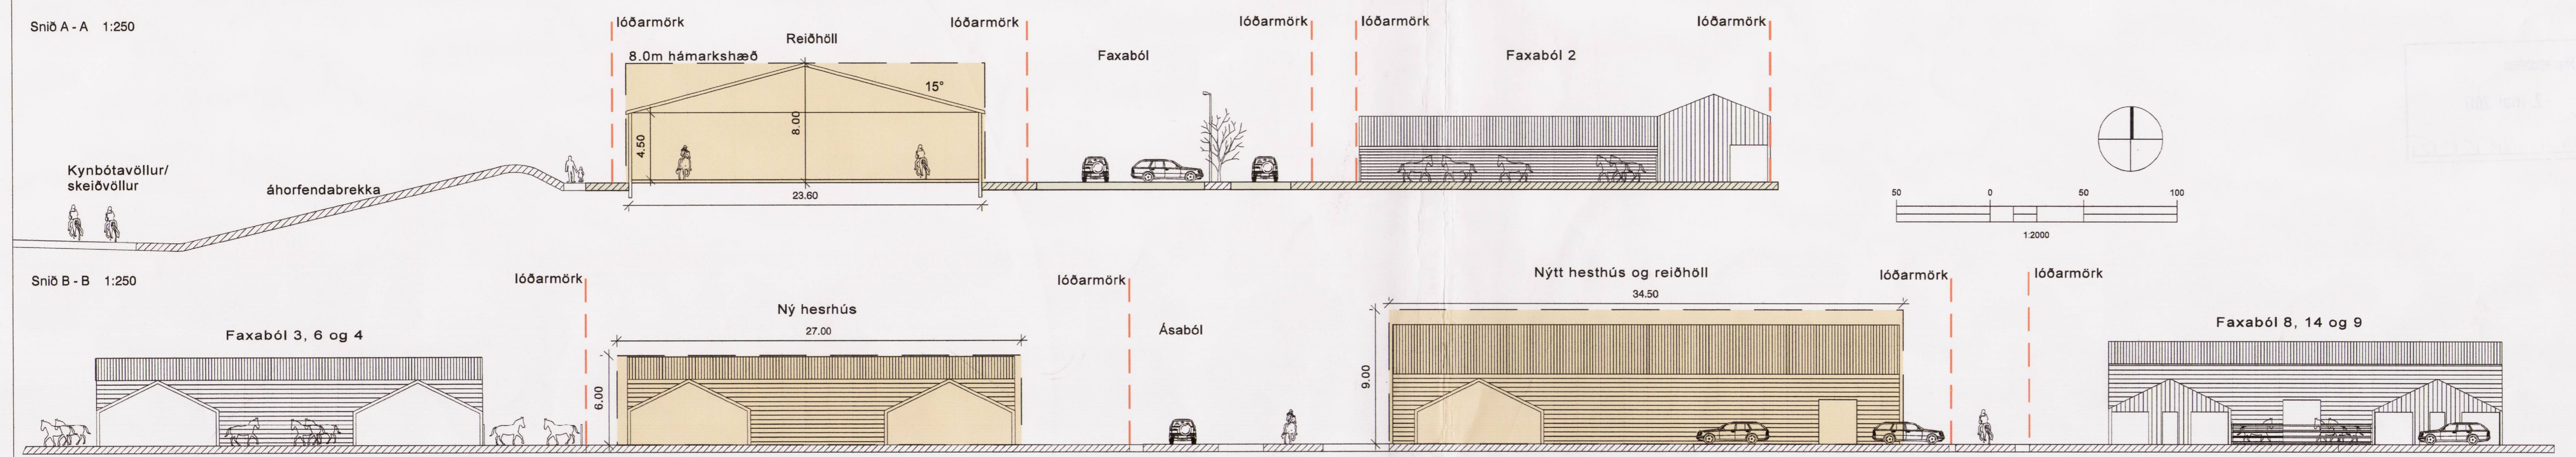

Deiliskipulagsbreyting þessi sem auglýst hefur verið skv. 1. mgr. 43. gr. skipulagslaga nr. 123/2010 var samþykkt í Borgarráði þann 2. febr. 2017 og afgf. skipulagsfulltrúa þann 7. apríl 2017

Björn Ardalur

Auglýsing um gildistöku breytingarinnar var birt í B-deild Stjórnartíðnda þann _____ 20__.

ELLIDAÁRDALUR
 ATHAFNASVÆÐI HESTAMANNA
 DEILISKIPULAGSBREYTING

KVARÐI-A1: 1:2000 / 1:250	TEIKN NR: 1 AF 2
DAGS: 05.01.2017	HANNAD: fk
FLOKKUR: 0000-reyk_A	TEIKNAD: fk/er
SKRÁ: 16160-gm.dwg	VERKNR: 16160

