



Aðalskipulag Vestmannaeyjabæjar
2015-2035

Skipulagsuppráttur 1 af 2
Sveitarfélagið allt
1 : 40 000 (A1)

Dags: 15. 05.2018

Skýringar

- Skipulagsmörk
- Landnotkun
- Affreyringar- og ferðamannasvæði (AF)
 - Athafnasvæði (AT)
 - Efnistöku- og efnislosunarsvæði (E)
 - Frístundabyggð (F)
 - Flugvöllir (FV)
 - Hafnir (H)
 - Íðnaðarsvæði (I)
 - Íbúðarbyggð (IB)
 - Íþróttasvæði (IB)
 - Kirkjugarðar og grafreitir (K)
 - Landbúnaðarsvæði (L)
 - Miðsvæði (M)
 - Opin svæði (OP)
 - Óbyggð svæði (ÓB)
 - Samfélagsþjónusta (S)
 - Vötn, ár og sjór (V)
 - Verslun og þjónusta (VP)
 - Skógræktar og landgræðslusvæði (SL)
 - Strandsvæði (ST)
 - Sérstök not haf- og vatnssvæða (SN)
 - Veitur og helgunarsvæði (VH)


- Vegir
- ==: Göng
 - Göngu- og hjólaleiðir
 - == Stofnvegur
 - Tengivegur

- Vernun
- Hverfisvernd (HV)
 - Friðlýst svæði (FS)
 - Þróunarsvæði (Þ)







- Minjavernd (MV)
- Náttúruvá (NV)

- Hættumatslínur
- A-svæði: Staðaráhætta vegna ofanflóða á bilinu 0,3-1 af 10.000 á ári
 - B-svæði: Staðaráhætta vegna ofanflóða á bilinu 1-3 af 10.000 á ári
 - Vaxtarmörk þéttbýlis


- Veitur
- F---- Fráveita
 - H---- Hitaveita
 - R---- Rafmagn
 - V---- Neysluvatn
 - L---- Ljósleiðari

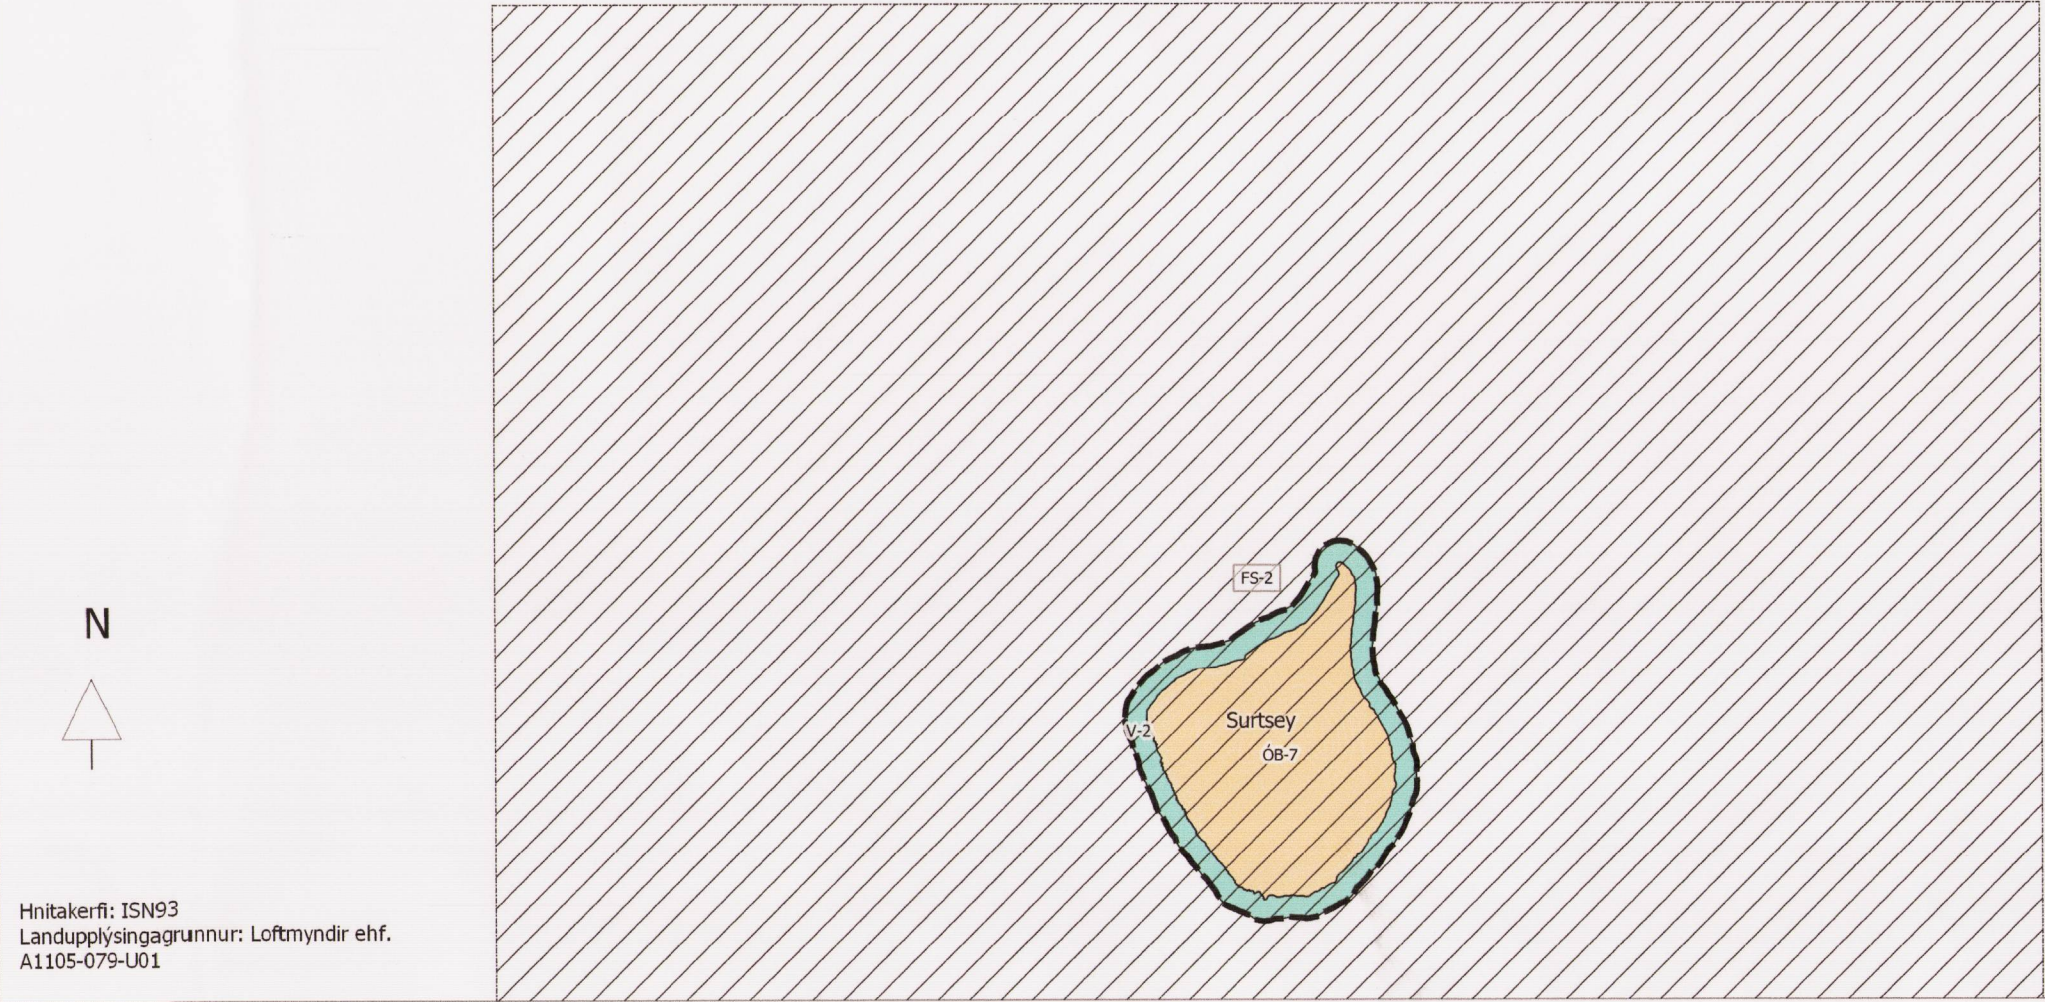

Hinakerfi: ISN93
Landupplýsingagrunnur: Loftmyndir ehf.
A1105-075-U01

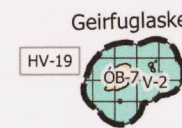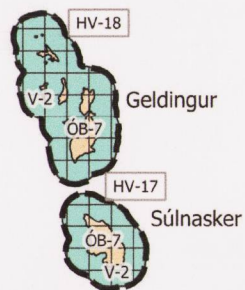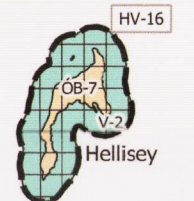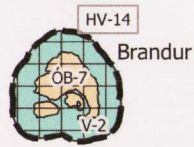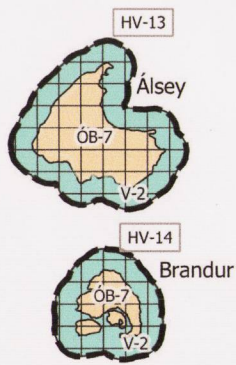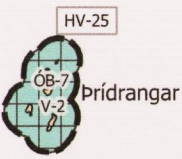

0 1000 2000 3000 4000 m

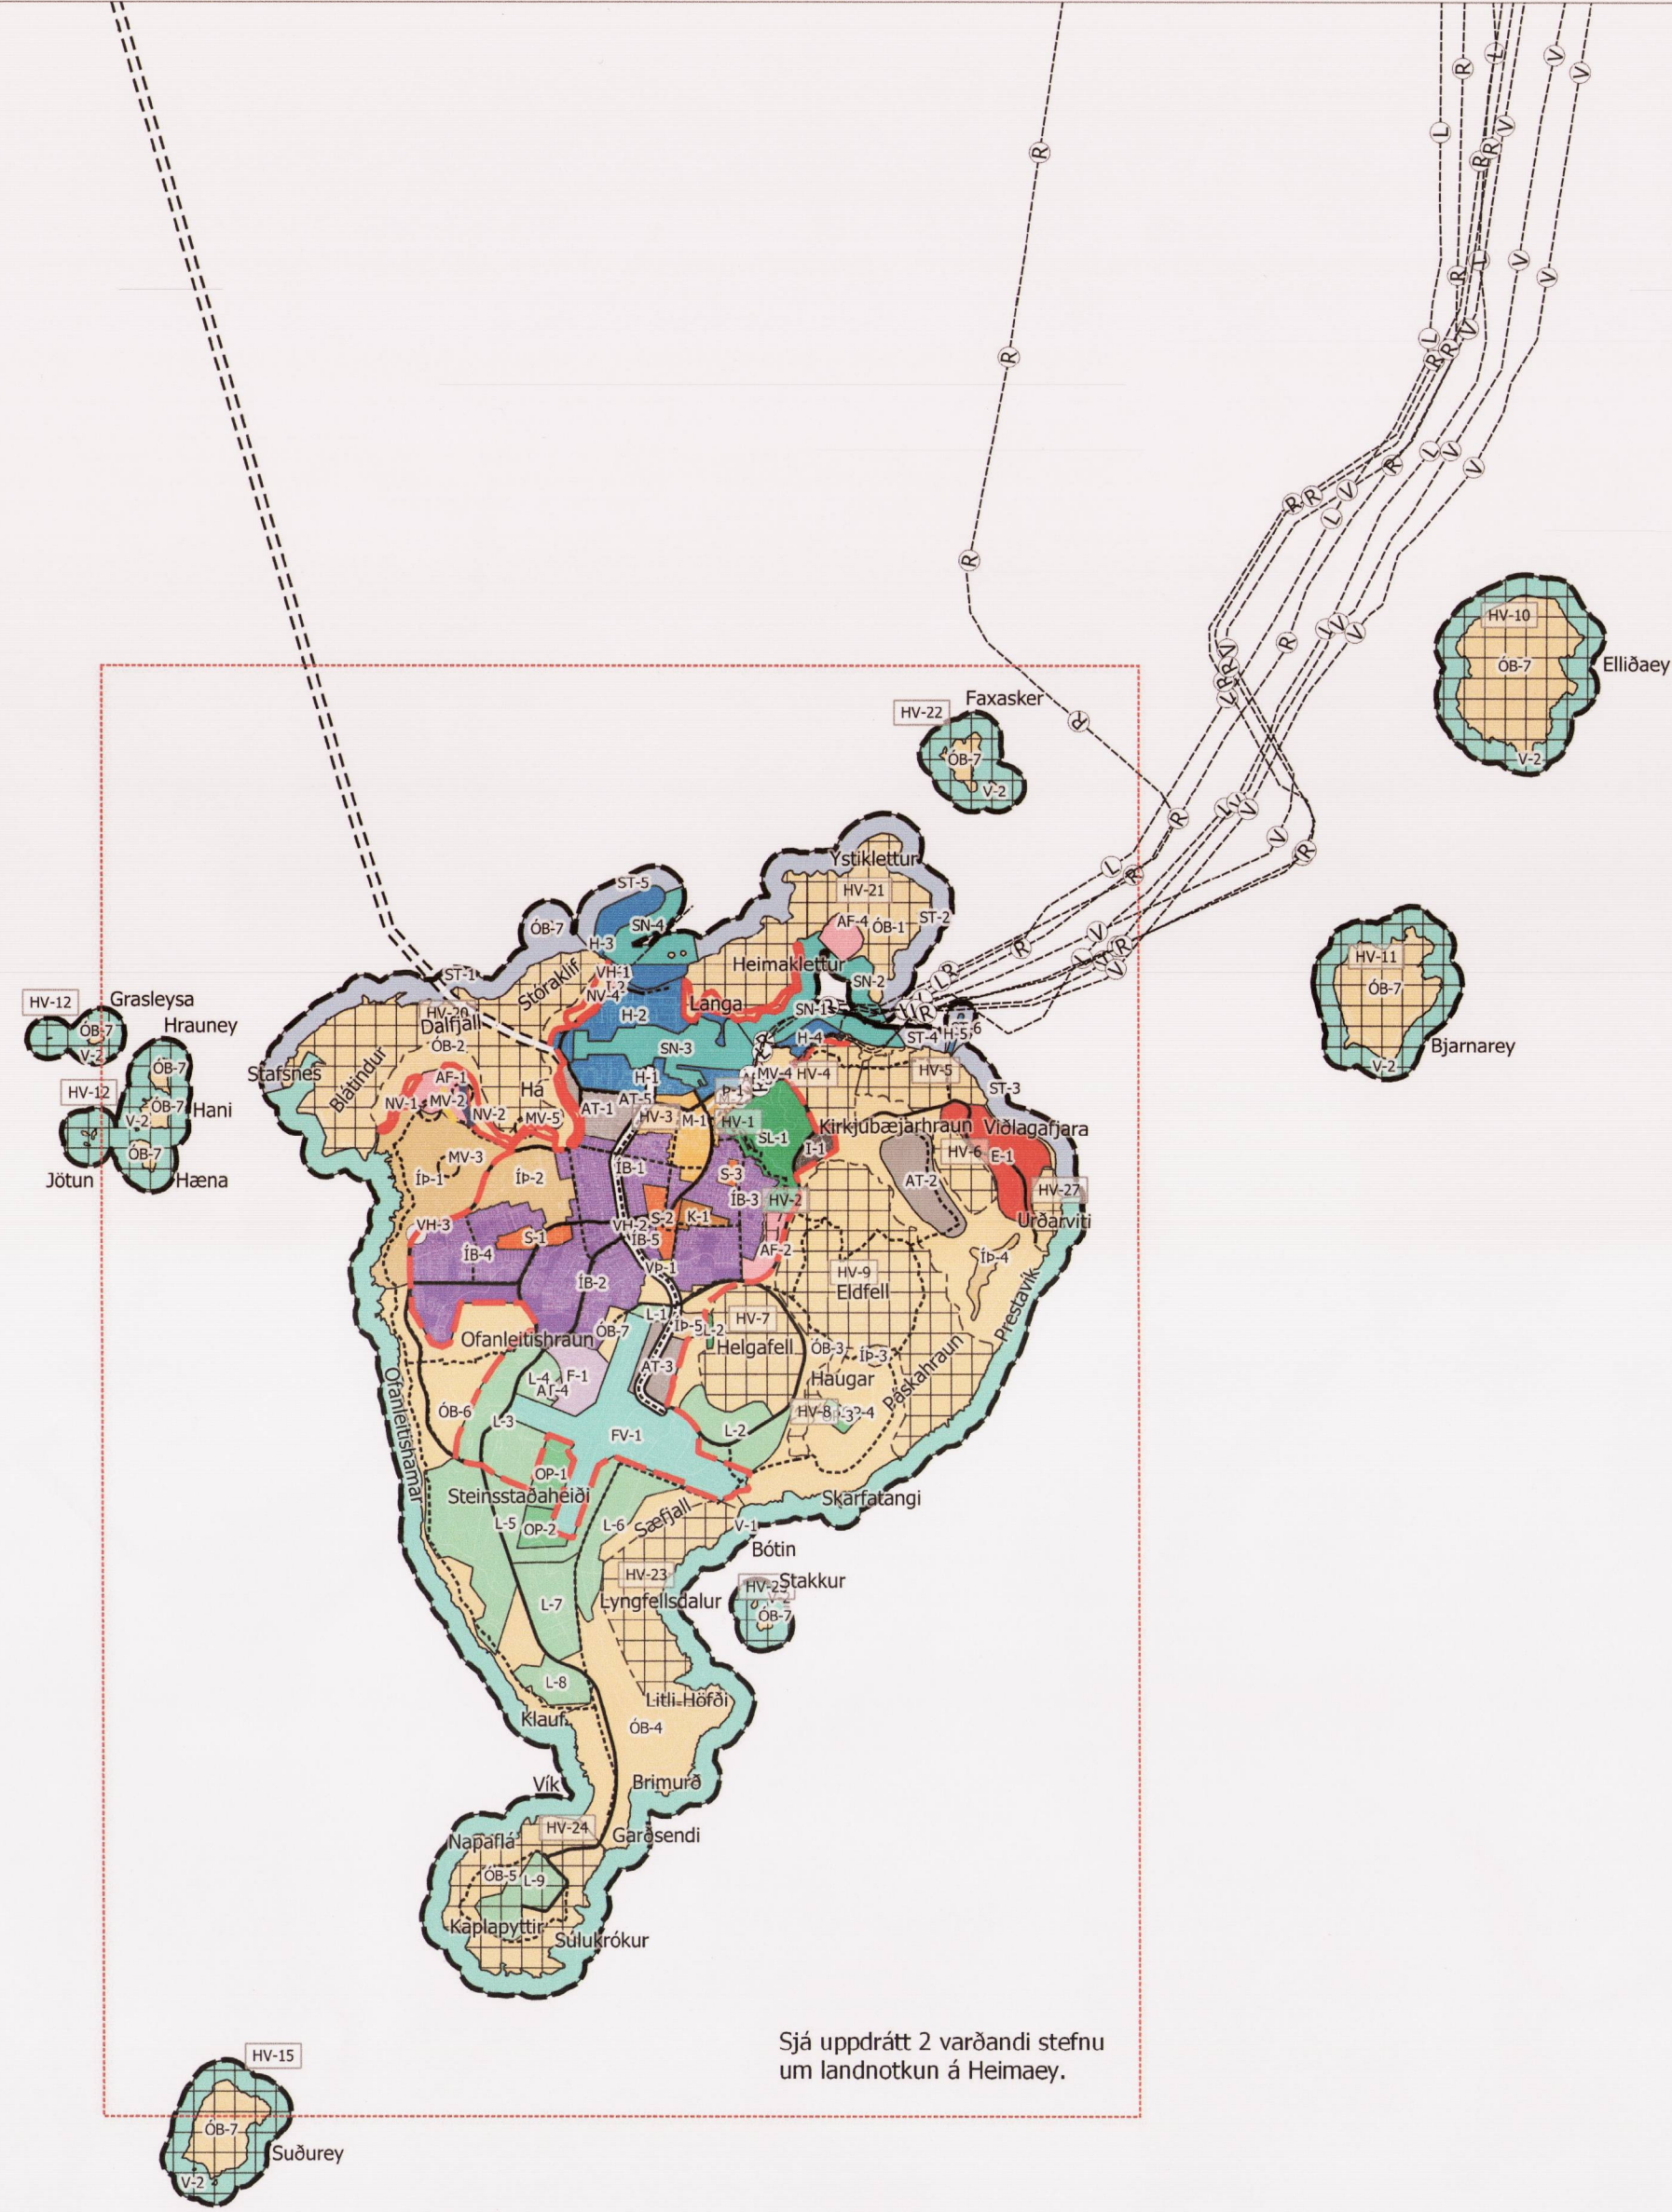

Afmörkun uppráttar 1
- Sveitarfélagið allt

Aðalskipulag Vestmannaeyjabæjar 2015-2035 var samþykkt í bæjarstjórn þann 15.5.2018 skv. 31. gr. skipulagslaga nr. 123/2010 m. s. br.

Aðalskipulag Vestmannaeyjabæjar 2015-2035 var staðfest af Skipulagsstofnun þann 10.09.18 skv. 3. mgr. 32. gr. skipulagslaga nr. 123/2010 m. s. br.

Björn Björnsson