



HLUTI GILDANDI DEILISKIPULAGS REYNISVATNSSÁS

SAMPYKKT Í SKIPULAGSRÁÐI 19.SEP 2007 OG Í BORGARSTJÓRN 2.OKT 2007

MKV 1:500



TILLAGA AÐ BREYTINGU DEILISKIPULAGS REYNISVATNSSÁS

MKV 1:500

GREINAGERÐ OG SKILMÁLAR:

Í gildi er Deiliskipulag Reynisvatnsás, samþykkt í Skipulagsráði 16.09.2007 og í Borgarstjórn 02.10.2007 með síðari tíma breytingum.


Í Deiliskipulagsbreytingunni fellst að afmarkað er svæði fyrir opið leiksvæði í hverfið. Heildarstærð leiksvæðis er um 350-400m².

Deiliskipulagsbreyting þessi sem fengið hefur meðferð í samræmi við ákvæði 1. mgr. 43. gr. skipulagslaga nr. 123/2010 var samþykkt a embafgr.fundi skipulfulltr. þann 31. águst 2018 og í Borgarráði þann 5. júlí 2018.

Tillagan var auglýst frá 17. júlí 2018 með athugasemdafresti til 28. águst 2018.

Auglýsing um gildistöku breytingarinnar var birt í B-deild Stjórnartíðinda þann 20 _____

Bjarni Atlanum

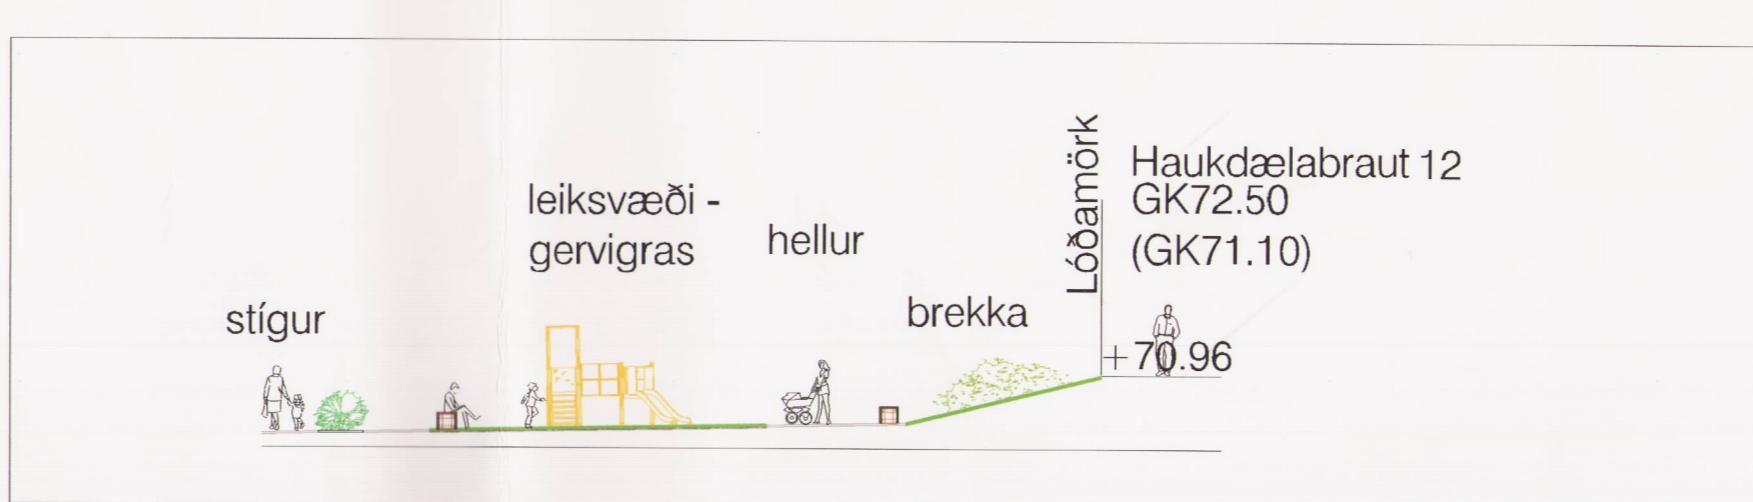

HLUTI ÚR ADALSKIPULAGI

REYKJAVÍKUR 2010-2030

EKKI Í KVARDA

SKIPULAGSSVÆÐI

SKÝRINGAR

Í gildi er deiliskipulag fyrir íbúðahverfi í Reynisvatnsás. Í því skipulagi er ekki gert ráð fyrir leiksvæði, þar sem svæðið liggar að opnum grænum svæðum og að fyrirhugað er íþróttasvæði vestur af hverfinu.

Breytingin nú gerir ráð fyrir að baett verði í hverfið leiksvæði ætlað yngri aldurhóp barna. Svæðið er staðsett í góðum tengslum við stígakerfi svæðisins. Gert er ráð fyrir allt að 3 leiktækjum, með tilheyrandi öryggissvæði og fallvörn með gervigrasi. Umhverfis svæðið er stígahringum með bekk og afmörkun með gróðri. Eftir er að útfæra leiksvæðið en skýringarmynd gefur hugmynd um mögulega útfærslu.



MÖRK BREYTINGAR