

SKARÐSHLÍÐ 1. ÁFANGI, BREYTT DEILISKIPULAG

REITUR 7 (HRAUNSKARD 2, 4, 6, 8 OG HÁDEGISSKARD 4 OG 6)



HLUTI GILDANDI DEILISKIPULAGS

Sampykkt í bæjarstjórn Hafnarfjarðar 11.8.2016
Mkv. 1:1.000 á A2

GREINARGERÐ

Deiliskipulagsbreyting þessi tekur aðeins til reits 7 innan deiliskipulags Skarðshlíðar (1. áfanga). Breytingin felst í að 5 af 6 byggingarreitum er snúið og 4 hús eru lækkuð um eina hæð. Heildarfjöldi íbúða er óbreyttur en færður milli húsa. Skilmálum um staðsetningu hjóla- og vagnageymslu ásamt skilmálum um efni og yfirborðsfrágang er breytt sbr. yfirlit að neðan.

SKILMÁLAR FYRIR BREYTINGU

Almennt

Gert er ráð fyrir að byggingarreitir séu í pörum, þar sem hús vestan megin snýr samhlíða Hádegisskarði, en hús austan megin snúi í norðurátt.

Skipulagsskilmálar

Fjöleignarhús F21, F23:

Fjöleignarhúsið er 4 hæðir með allt að 6 íbúðum. Hjóla- og vagnageymsla skal vera á fyrstu hæð og aðgengi skal vera út í garð frá stigahúsi.

Fjöleignarhús F22, F24, F25, F26

Fjöleignarhúsið er 3 hæðir með allt að 5 íbúðum. Hjóla- og vagnageymsla skal vera á fyrstu hæð og aðgengi skal vera út í garð frá stigahúsi.

Efni og litir:

F21, F23, F26 : Yfirborðsfrágangur fjöleignarhúss skal vera mún, sléttþússaður og málauður í hvítu eða hvít slétt, læst lóðrétt málmklaðning. Ef unnið er með læsta klæðingu skal nota hana einnig á þak.

F22, F24 : Yfirborðsfrágangur fjöleignarhúss skal vera tré. Timburlaðning skal vera í flokki 1 eða brunahanna skal utanhússklæðninguna.


F25 : Yfirborðsfrágangur fjöleignarhúss skal vera mún, sléttþússaður og málauður, í rauðu eða slétt, læst lóðrétt zink- eða áklalaðning í RAL-3009 eða sambærilegum lit. Notast skal við sómu klæðingu á útveggjum og á þaki, ef unnið er með læsta klæðingu.

Stærðir:

Samanlög stærð lóða á reit 7 er 7.943m². Heimilt byggingarmagn ofanjarðar er 4.290m². Nýtingarhlutfall ofanjarðar er því 0,54. Heildarfjöldi íbúða er 32.


Bilastæði:

Eitt bilastæði er fyrir íbúðir sem eru minni en 80m². Fyrir íbúðir 80m² og stærri, eru tvö bilastæði.

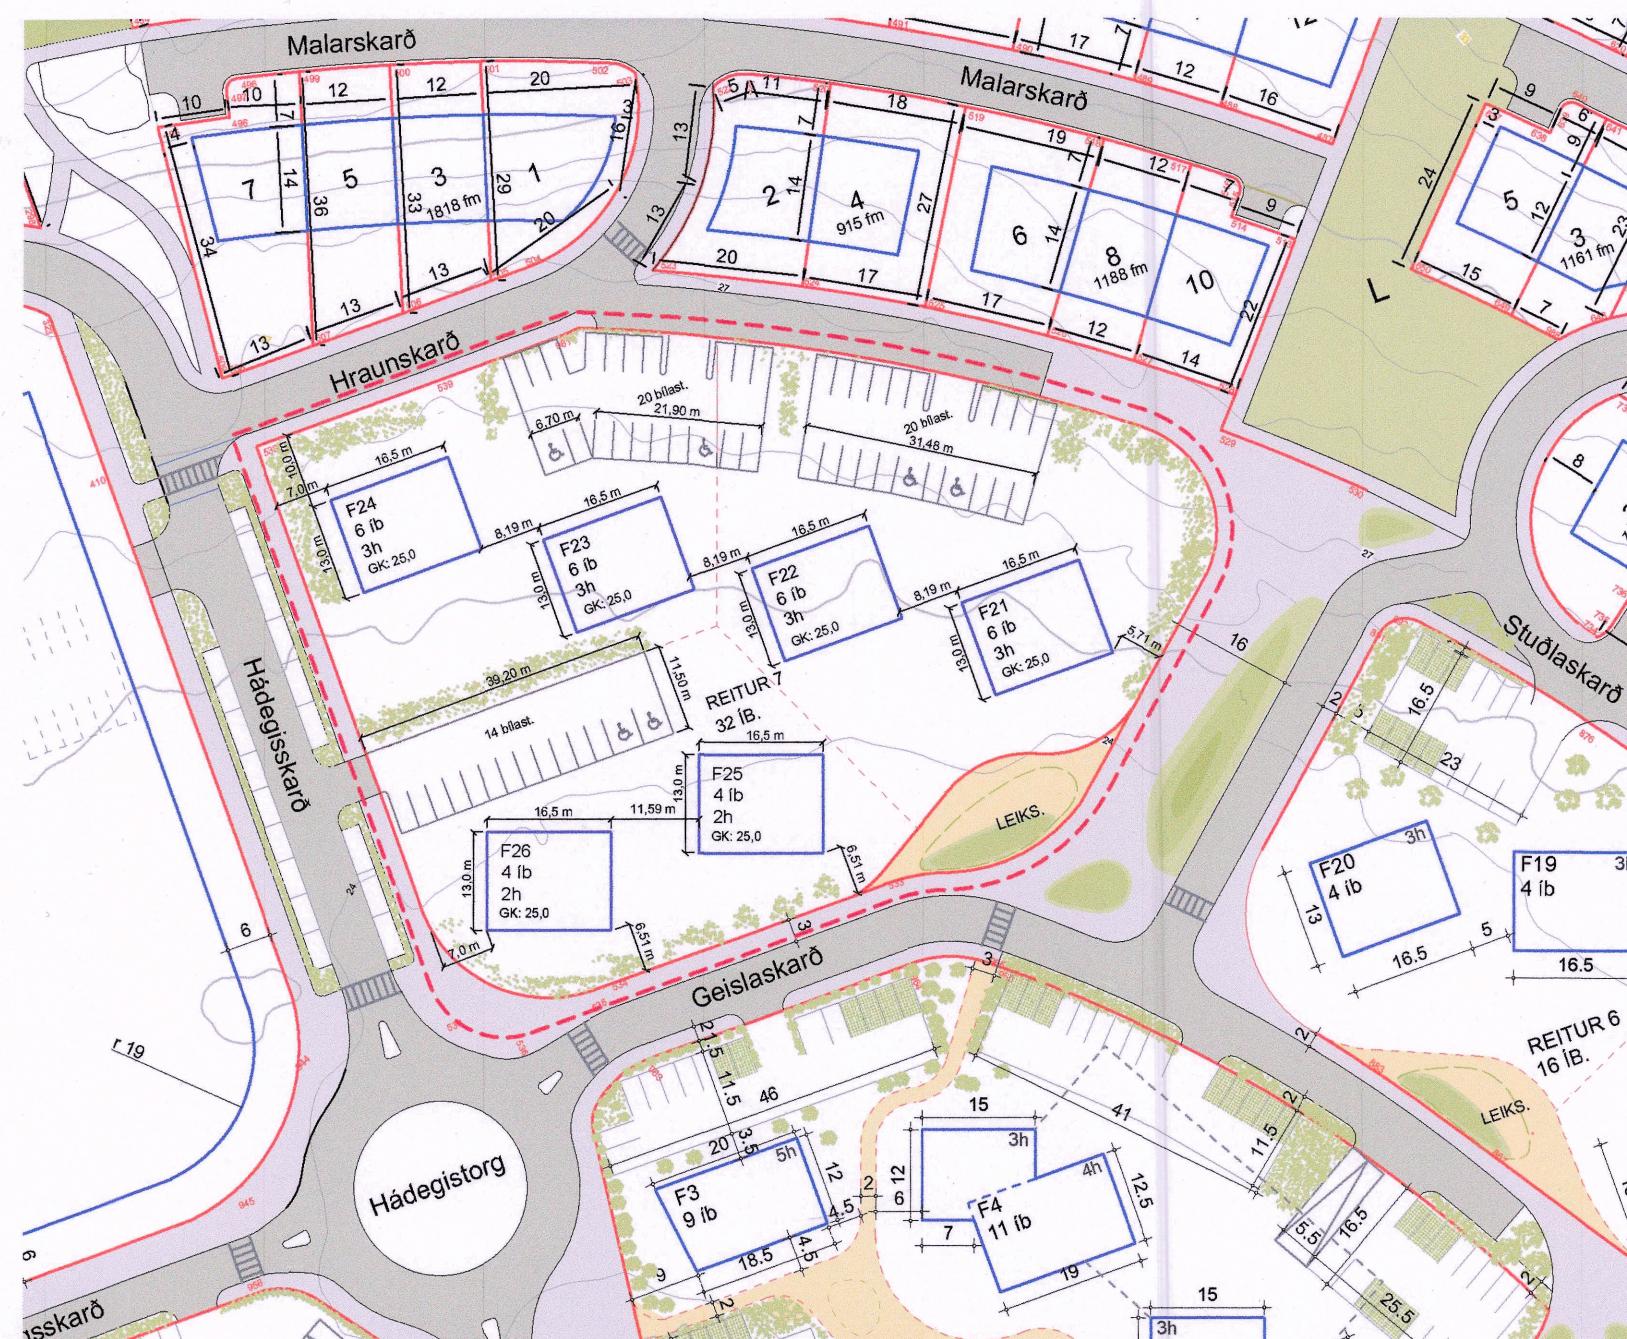

BREYTTUR UPPDRÁTTUR

Mkv. 1:1000 á A2

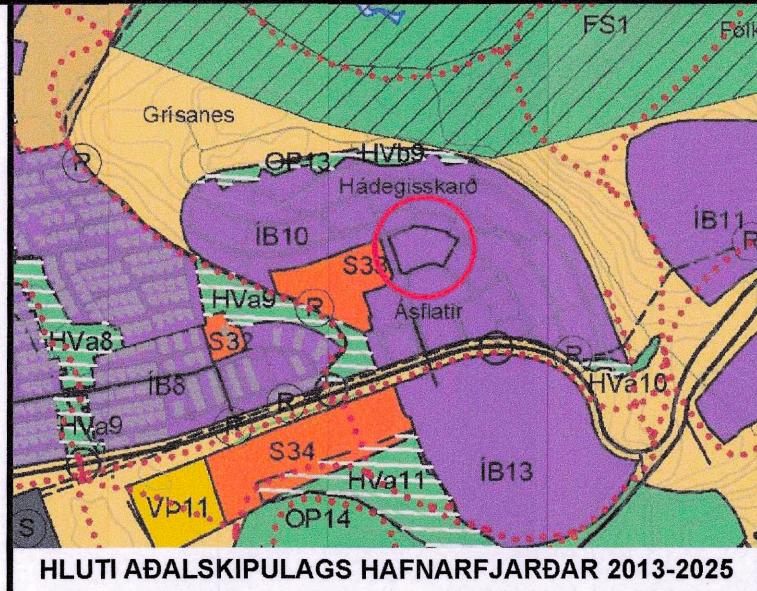

SKÝRINGAR

- Afmörkun deiliskipulagbreytinga
- Lóðarmörk
- Byggingareitur/byggingarlína
- Götur
- Göngustiglar
- Bilastæði
- Gangbraut
- Leiksvæði
- Hólar
- Gróður
- Sameiginleg lóð íbúa á reit
- xxx fm
- Lóðarstærðir
- F
- Húsgerðir

SKILMÁLAR EFTIR BREYTINGU

Almennt

Breytingin felst í því að fára til og snúa 5 af 6 byggingarreitum innan lóðar. Byggingarreitur F24 er í óbreyttri staðsetningu.

Skipulagsskilmálar

Fjöleignarhús F21, F22, F23, F24:

Fjöleignarhúsið er 3 hæðir með allt að 6 íbúðum. Hjóla- og vagnageymsla skal vera á sömu hæð og inngangur húss.

Fjöleignarhús F25, F26:

Fjöleignarhúsið er 2 hæðir með allt að 4 íbúðum. Hjóla- og vagnageymsla skal vera á sömu hæð og inngangur húss.

Efni og litir F21, F22, F23, F24, F25 og F26:

Yfirborðsfrágangur fjöleignarhúss skal vera mún, eða lóðrétt málmklaðning, eða sementplótklaðning.

Stærðir:

Samanlög stærð lóða á reit 7 er óbreytt 7.943m². Heimilt byggingarmagn ofanjarðar lækkar í 3.432m². Nýtingarhlutfall ofanjarðar lækkar sem því nemur í 0,43. Heildarfjöldi íbúða er óbreyttur 32.

Bilastæði:

Eitt bilastæði er fyrir íbúðir sem eru minni en 80m². Fyrir íbúðir 80m² og stærri, eru tvö bilastæði. Á breyttum uppdrætti eru sýnd 6 bilastæði fyrir hreyfihamlöða til viðbótar sbr. ákvæði byggingarreglugerðar. Staðsetning og fjöldi bilastæða er til skýringar og ákvárdast í endanlegri hönnun bygginga og lóðar.

Að öðru leyti gildir á reitnum deiliskipulag (greinargerð og deiliskipulagsuppdráttur) sampykktur í bæjarstjórn 11.8.2016 með síðari breytingum.

SAMÞYKKTIR

Deiliskipulagsbreyting þessi sem fengið hefur meðferð í samræmi við ákvæði 2. mgr. 43. gr. skipulagslagar nr. 123/2010 var sampykkt í skipul- og byggingaráði þann 17.12. 2019

Tillagan var grenndarkynnt frá 30. 10. 2019 með athugasemda fresti til 27. 11. 2019.

Auglýsing um gildistöku breytingarinnar var birt í B-deild Stjórnartíðinda þann 20. 10. 2019.

Hafnarfjardarbaer
Sambærilegustaðir
skiputagsfulltrúi

TEKNISTOFA ARKITEKTA
GYLFI GUDJÓNSSON
OG FELAGAR ehf.
arkitektar fai

VEK: 20-562
TEKNAD: JEJ
KVARDI: 1:1.000 á A2
VEGMÚLA 2
SÍMI 552-8740
NETFANG: TEIKNA@TEIKNA.IS
DAGS: 23.9.2019
BREYTT:

001