




VETRARMÝRI - MIÐSVÆÐI, DEILISKIPULAG

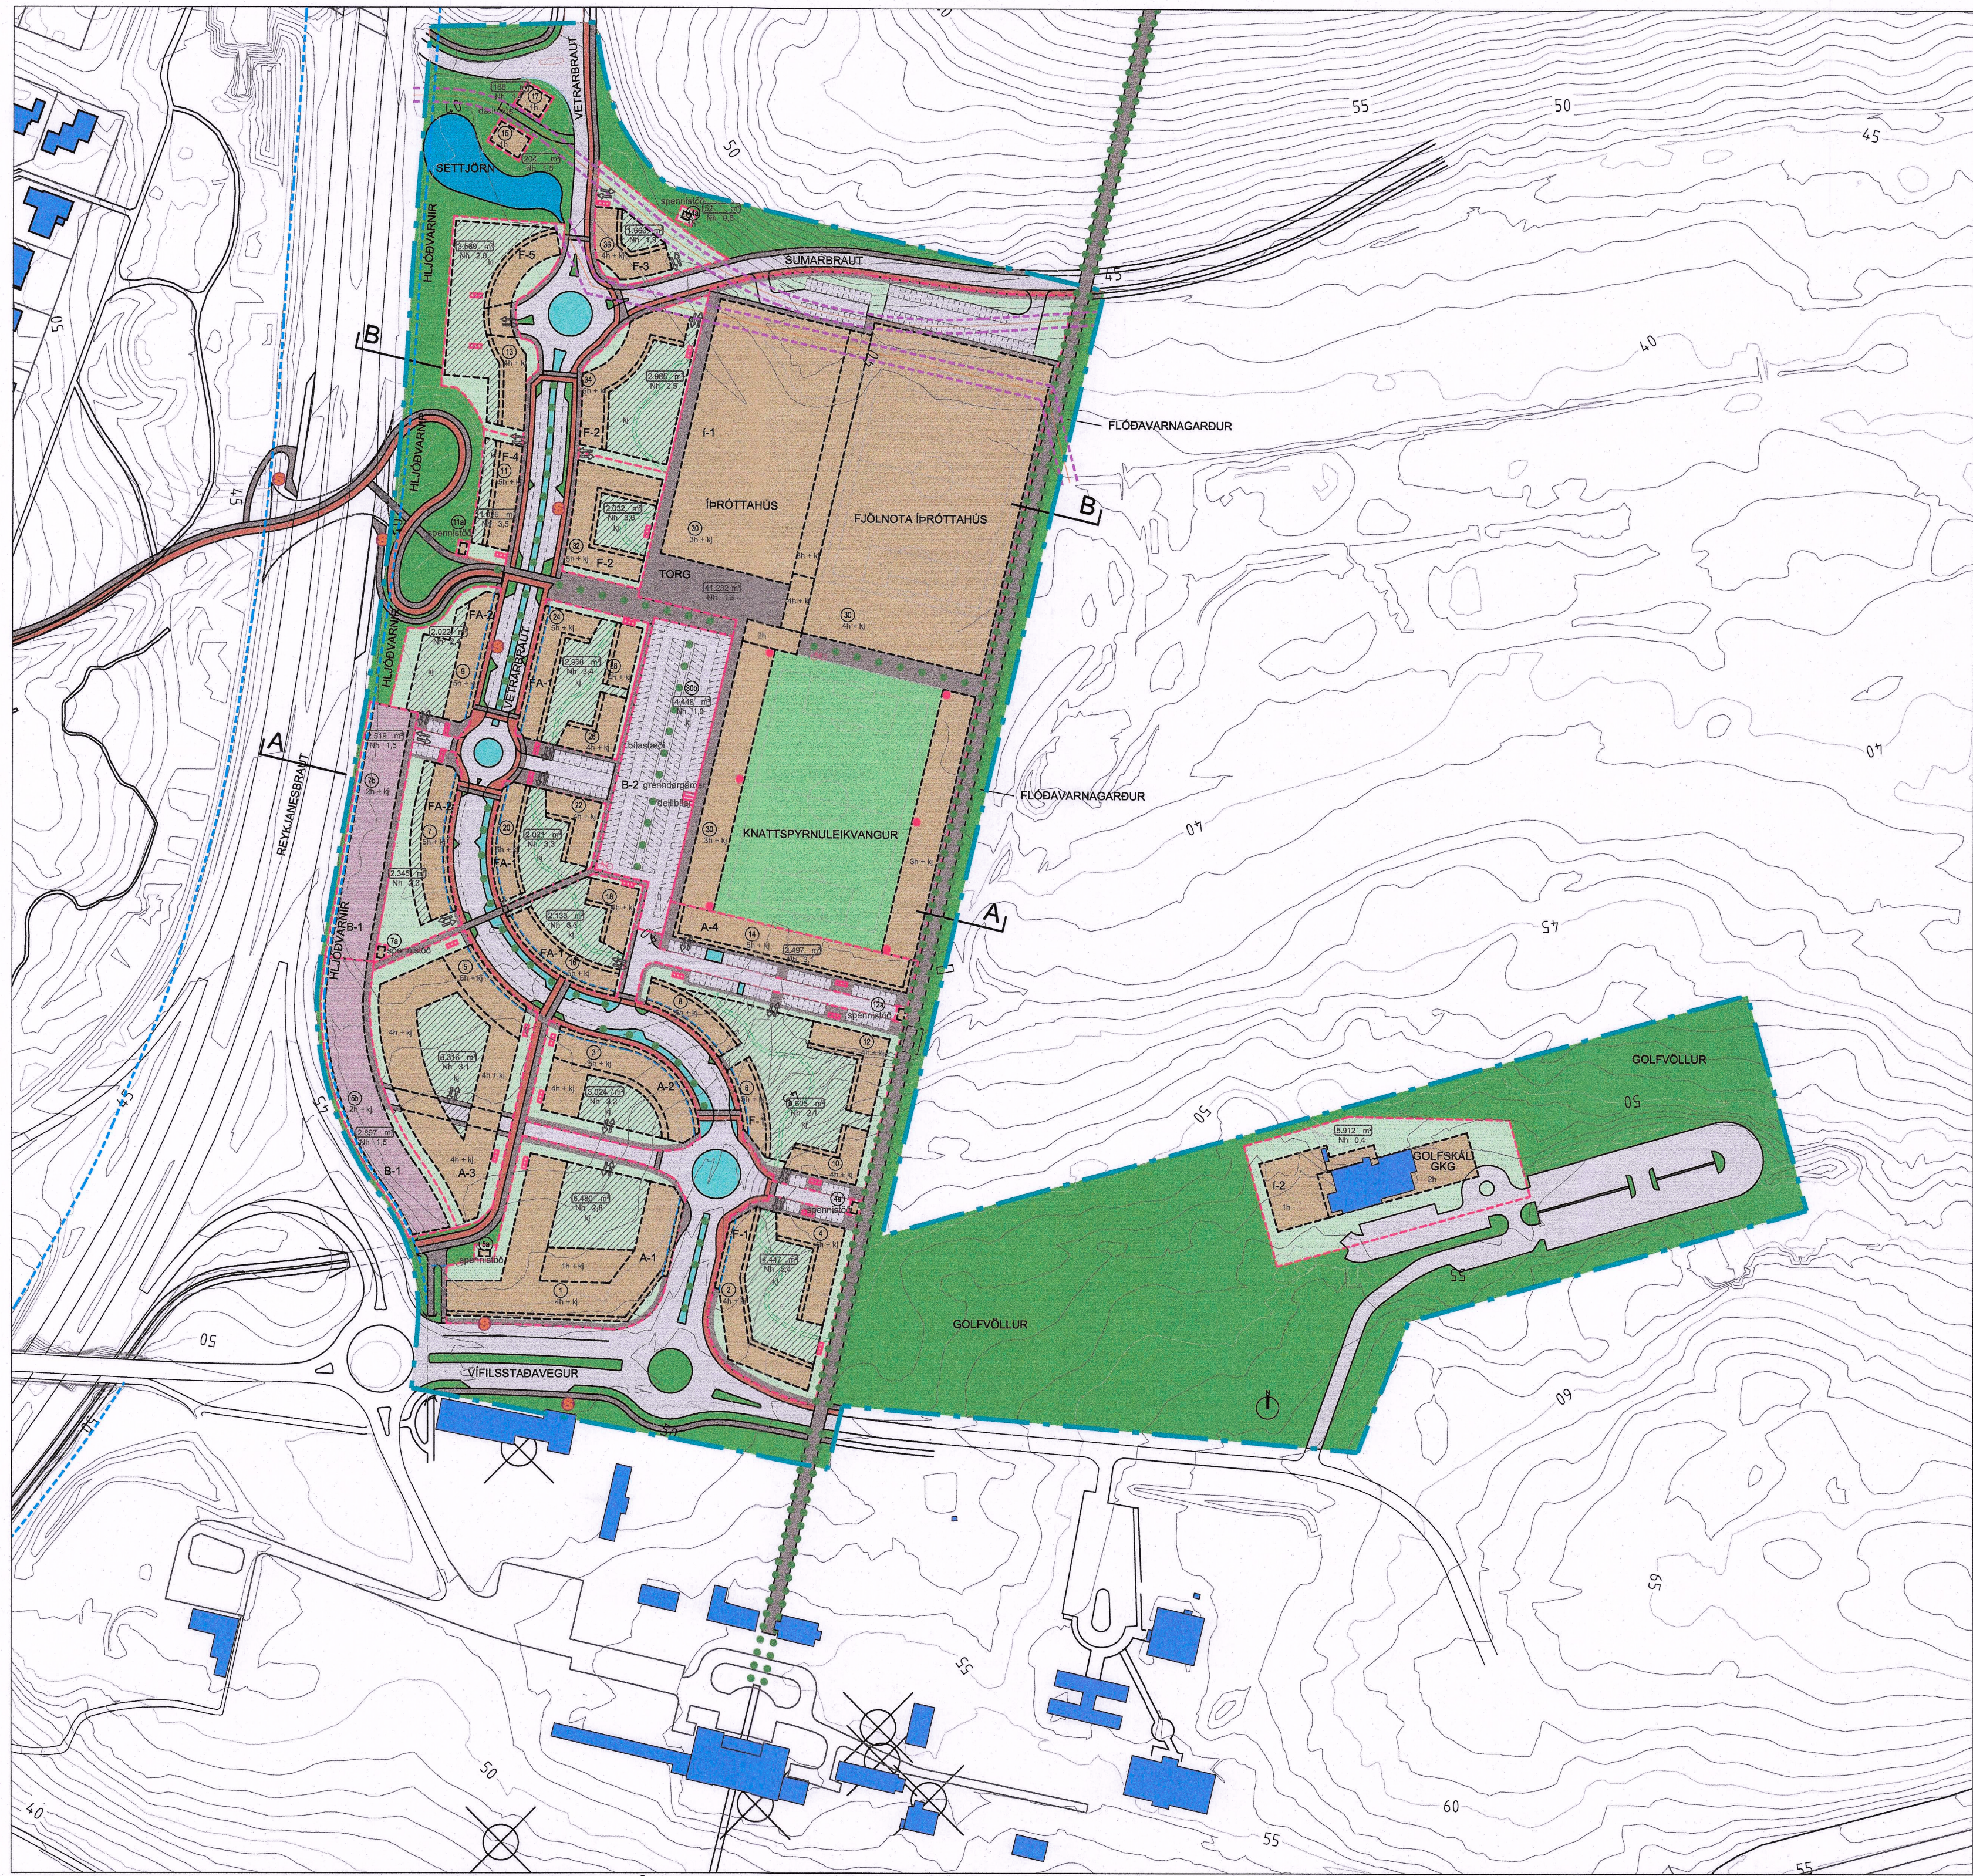

MKV. 1:2000 - TILLAGA AÐ BREYTINGU Á DEILISKIPULAGI

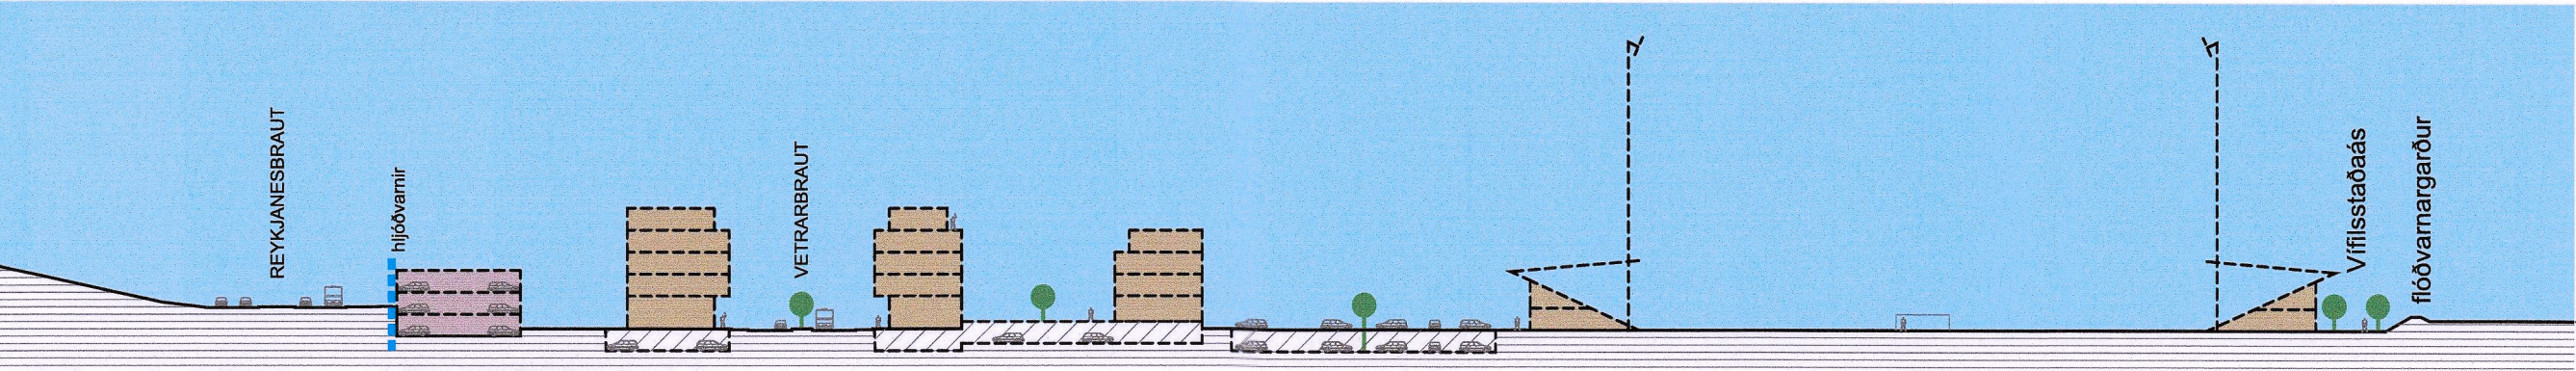

MKV. 1:1000 - SNEIÐING A-A

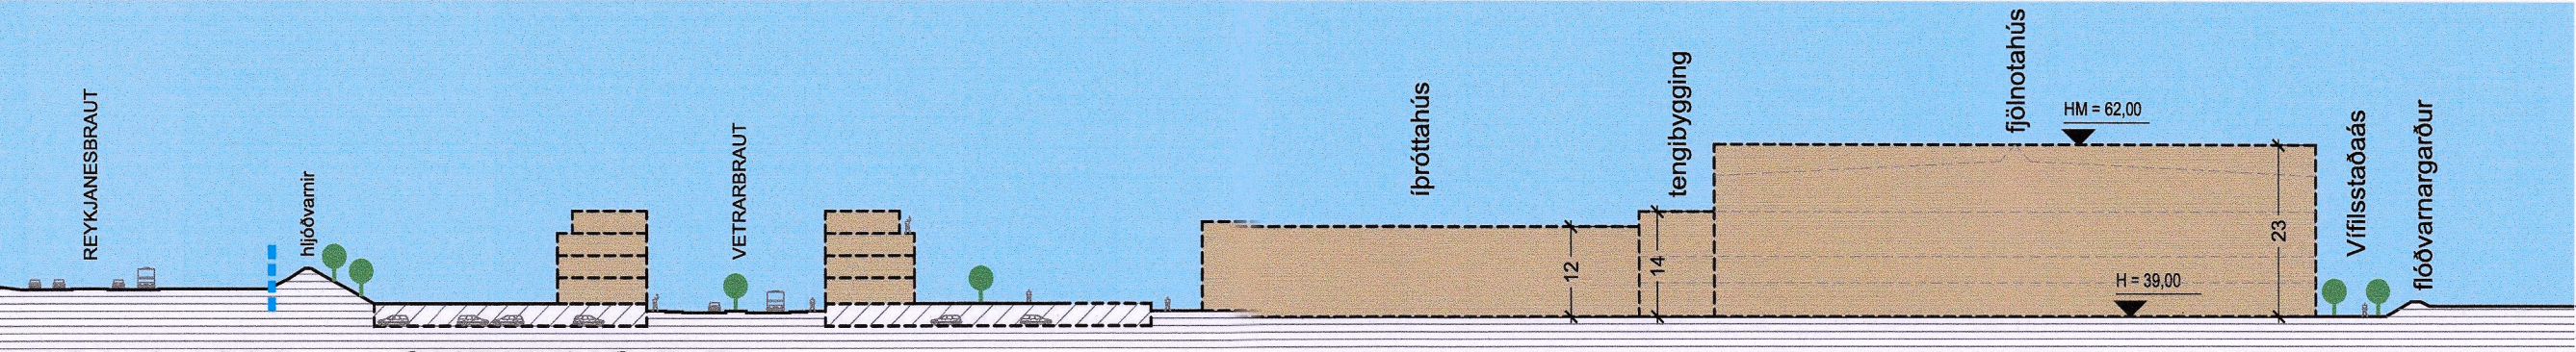

MKV. 1:1000 - SNEIÐING B-B

Breytingar á uppdrætti eftir auglýsingu:


Deiliskipulagssvæðið er minnkað og jarðbrú yfir Reykjanesbraut fellur núna utan deiliskipulagsins.

Bætt hefur verið línu veghelgunarsvæðis Reykjanesbrautar á deiliskipulagsuppdrátt og sneiðingar.

Texta um hljóðvarnir er bætt við.

Nýtt götuheiti fyrir Sumarbraut er sett á uppdrátt.

Aðalskipulagsuppdráttur er uppfærður

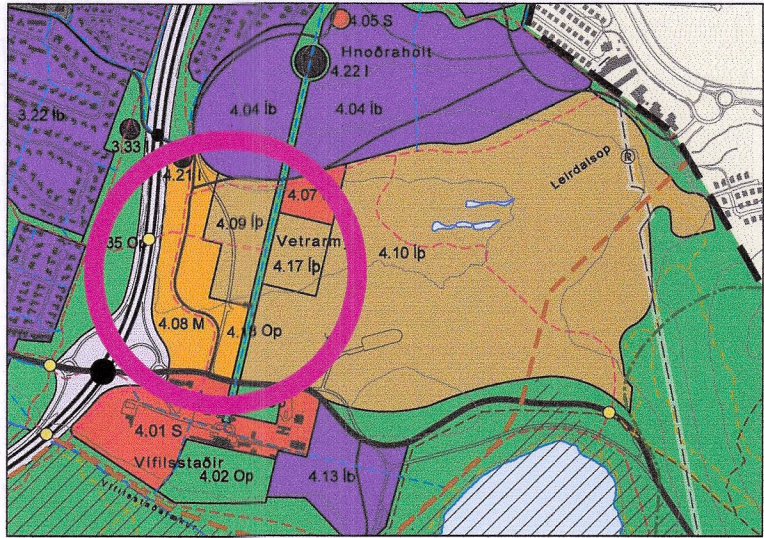

ÚR AÐALSKIPULAGI GARÐABÆJAR 2016-2030



GARÐABÆR

SKÝRINGAR

	MÖRK SKIPULAGSSVÆÐIS
	LÓÐAMÖRK
	BYGGINGARREITUR
	INNREGIN JARÐHÆÐ
	BYGGINGARREITUR BLÁHUSA
	BYGGINGARREITUR NEÐANJARÐAR
	NÚVERANDI BYGGD
	GÖNGUSTÍGAR OG TORGSVÆÐI
	REIDHÚLASTÍGAR
	REGNBÆD - OFANVATNSRÁSIR
	KVÖÐ UM LAGNIR
	VEGHELGUNARSVÆÐI
	HEILDARSTÆRÐ LÓÐAR
	LÓÐARNÚMÉR OG FJÖLDI HÆÐA
	INN- OG ÚTKEYRSLA BÍLAKJALLARA
	DJÚPGÁMAR/ GRENDAARGÁMAR FYRIR SORP
	BÍLASTÆÐI HVERT Á AKSTUR
	BÍLASTÆÐI SAMSíða AKSTRI
	HÚLASTÆÐI
	GÖNGULEIÐ INNAN LÓÐA
	BÍÐSTÖÐ STRÆTISVAGNA
	LJÓSAMÖSTUR ALLT AÐ 50M HÁ
	TRÉ
	ÖPIÐ SVÆÐI

Deiliskipulagsbreyting þessi hefur fengið meðferð í samræmi við 1. mgr. 41. gr. skipulags- og byggingarlaga nr. 123/2010. Breytingin var samþykkt í skipulagsnefnd Garðabæjar þ. 19.10.2020

f.h. skipulagsnefndar

og bæjarsjórn Garðabæjar þ. 19.10.2020

Auglýsing um gildistöku breytingarinnar var birt í B-deild Stjórnartíðinda þ. 2020

GARÐABÆR

Deiliskipulag

VETRARMÝRI - MIÐSVÆÐI

Deiliskipulagsuppdráttur

MKV.:	1:2000 OG 1:1000
BLAÐSTÆRÐ:	A1
ÚTGÁFA DAGS:	12.11.2020, 18.03.2021
TEIKNAD:	SE
YFIRFARID:	SE

1801-VM	01
VERNR:	RADNR. ÚTGÁFA

