





DEILISKIPULAG MIÐBÆJARSVÆÐI 7 Á HÚSAVÍK - ÚTGARÐUR OG PÁLSGARÐUR

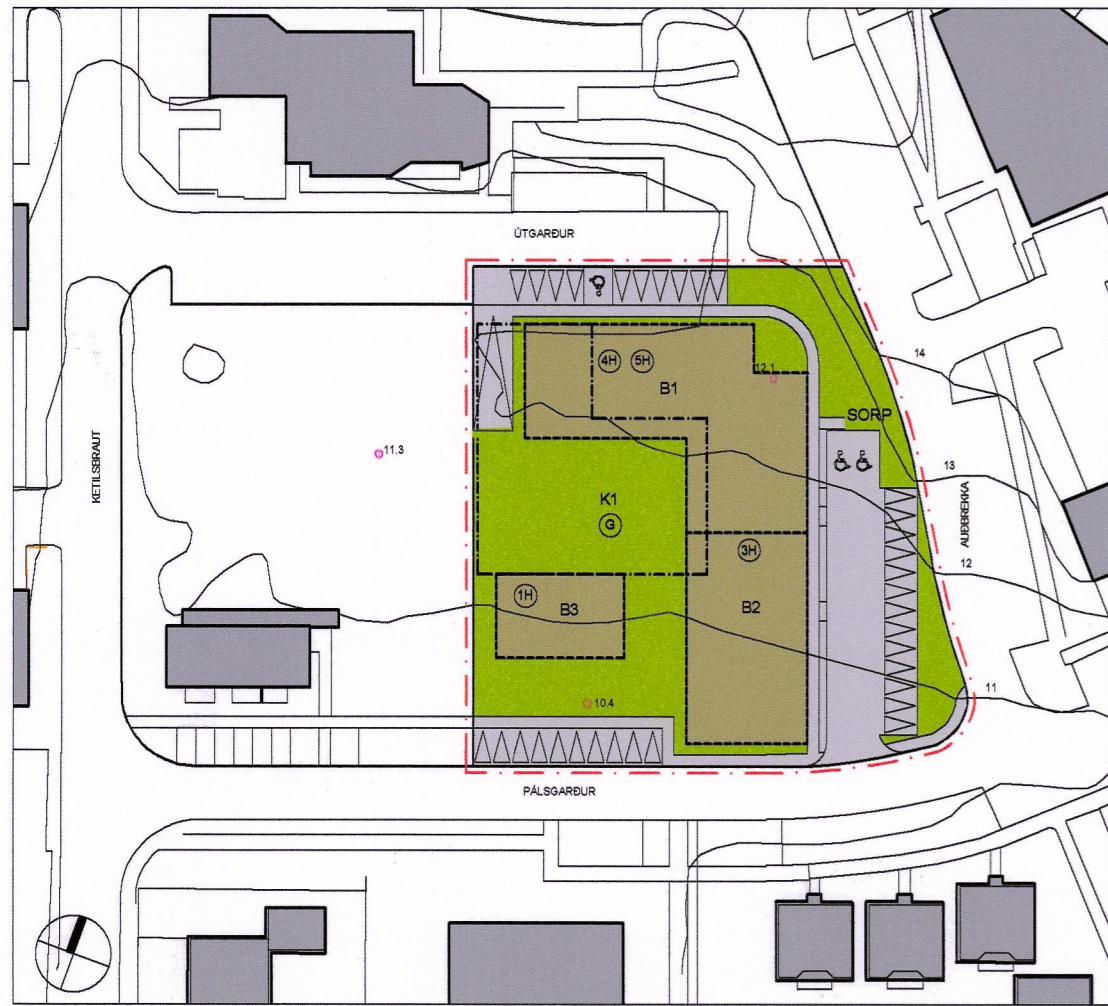



Gildandi deiliskipulag samþykkt í sveitarstjórn Norðurlings 30.10.2018 sem fellt er úr gildi með nýju deiliskipulagi. Mvk. 1:1000

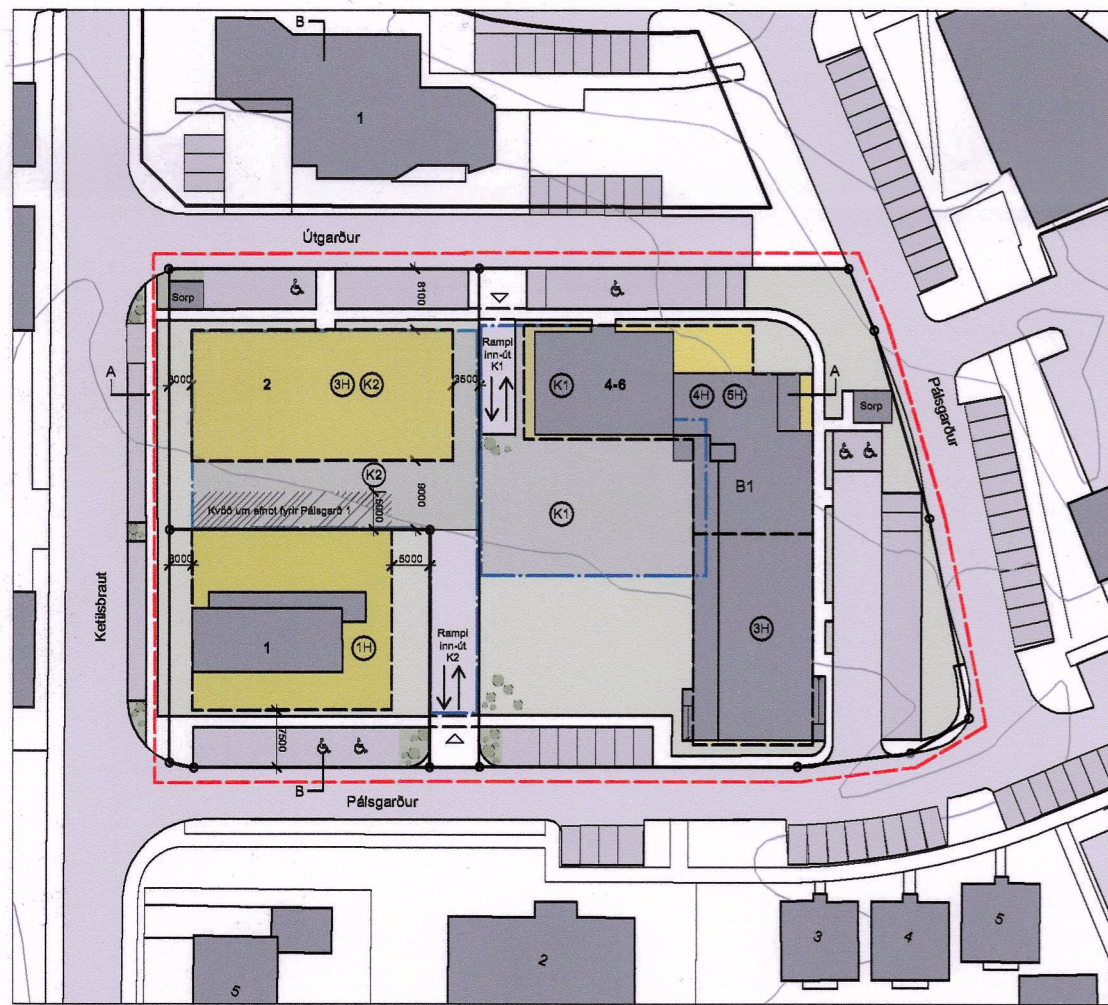


Tillaga að nýju deiliskipulagi. mvk. 1:1000

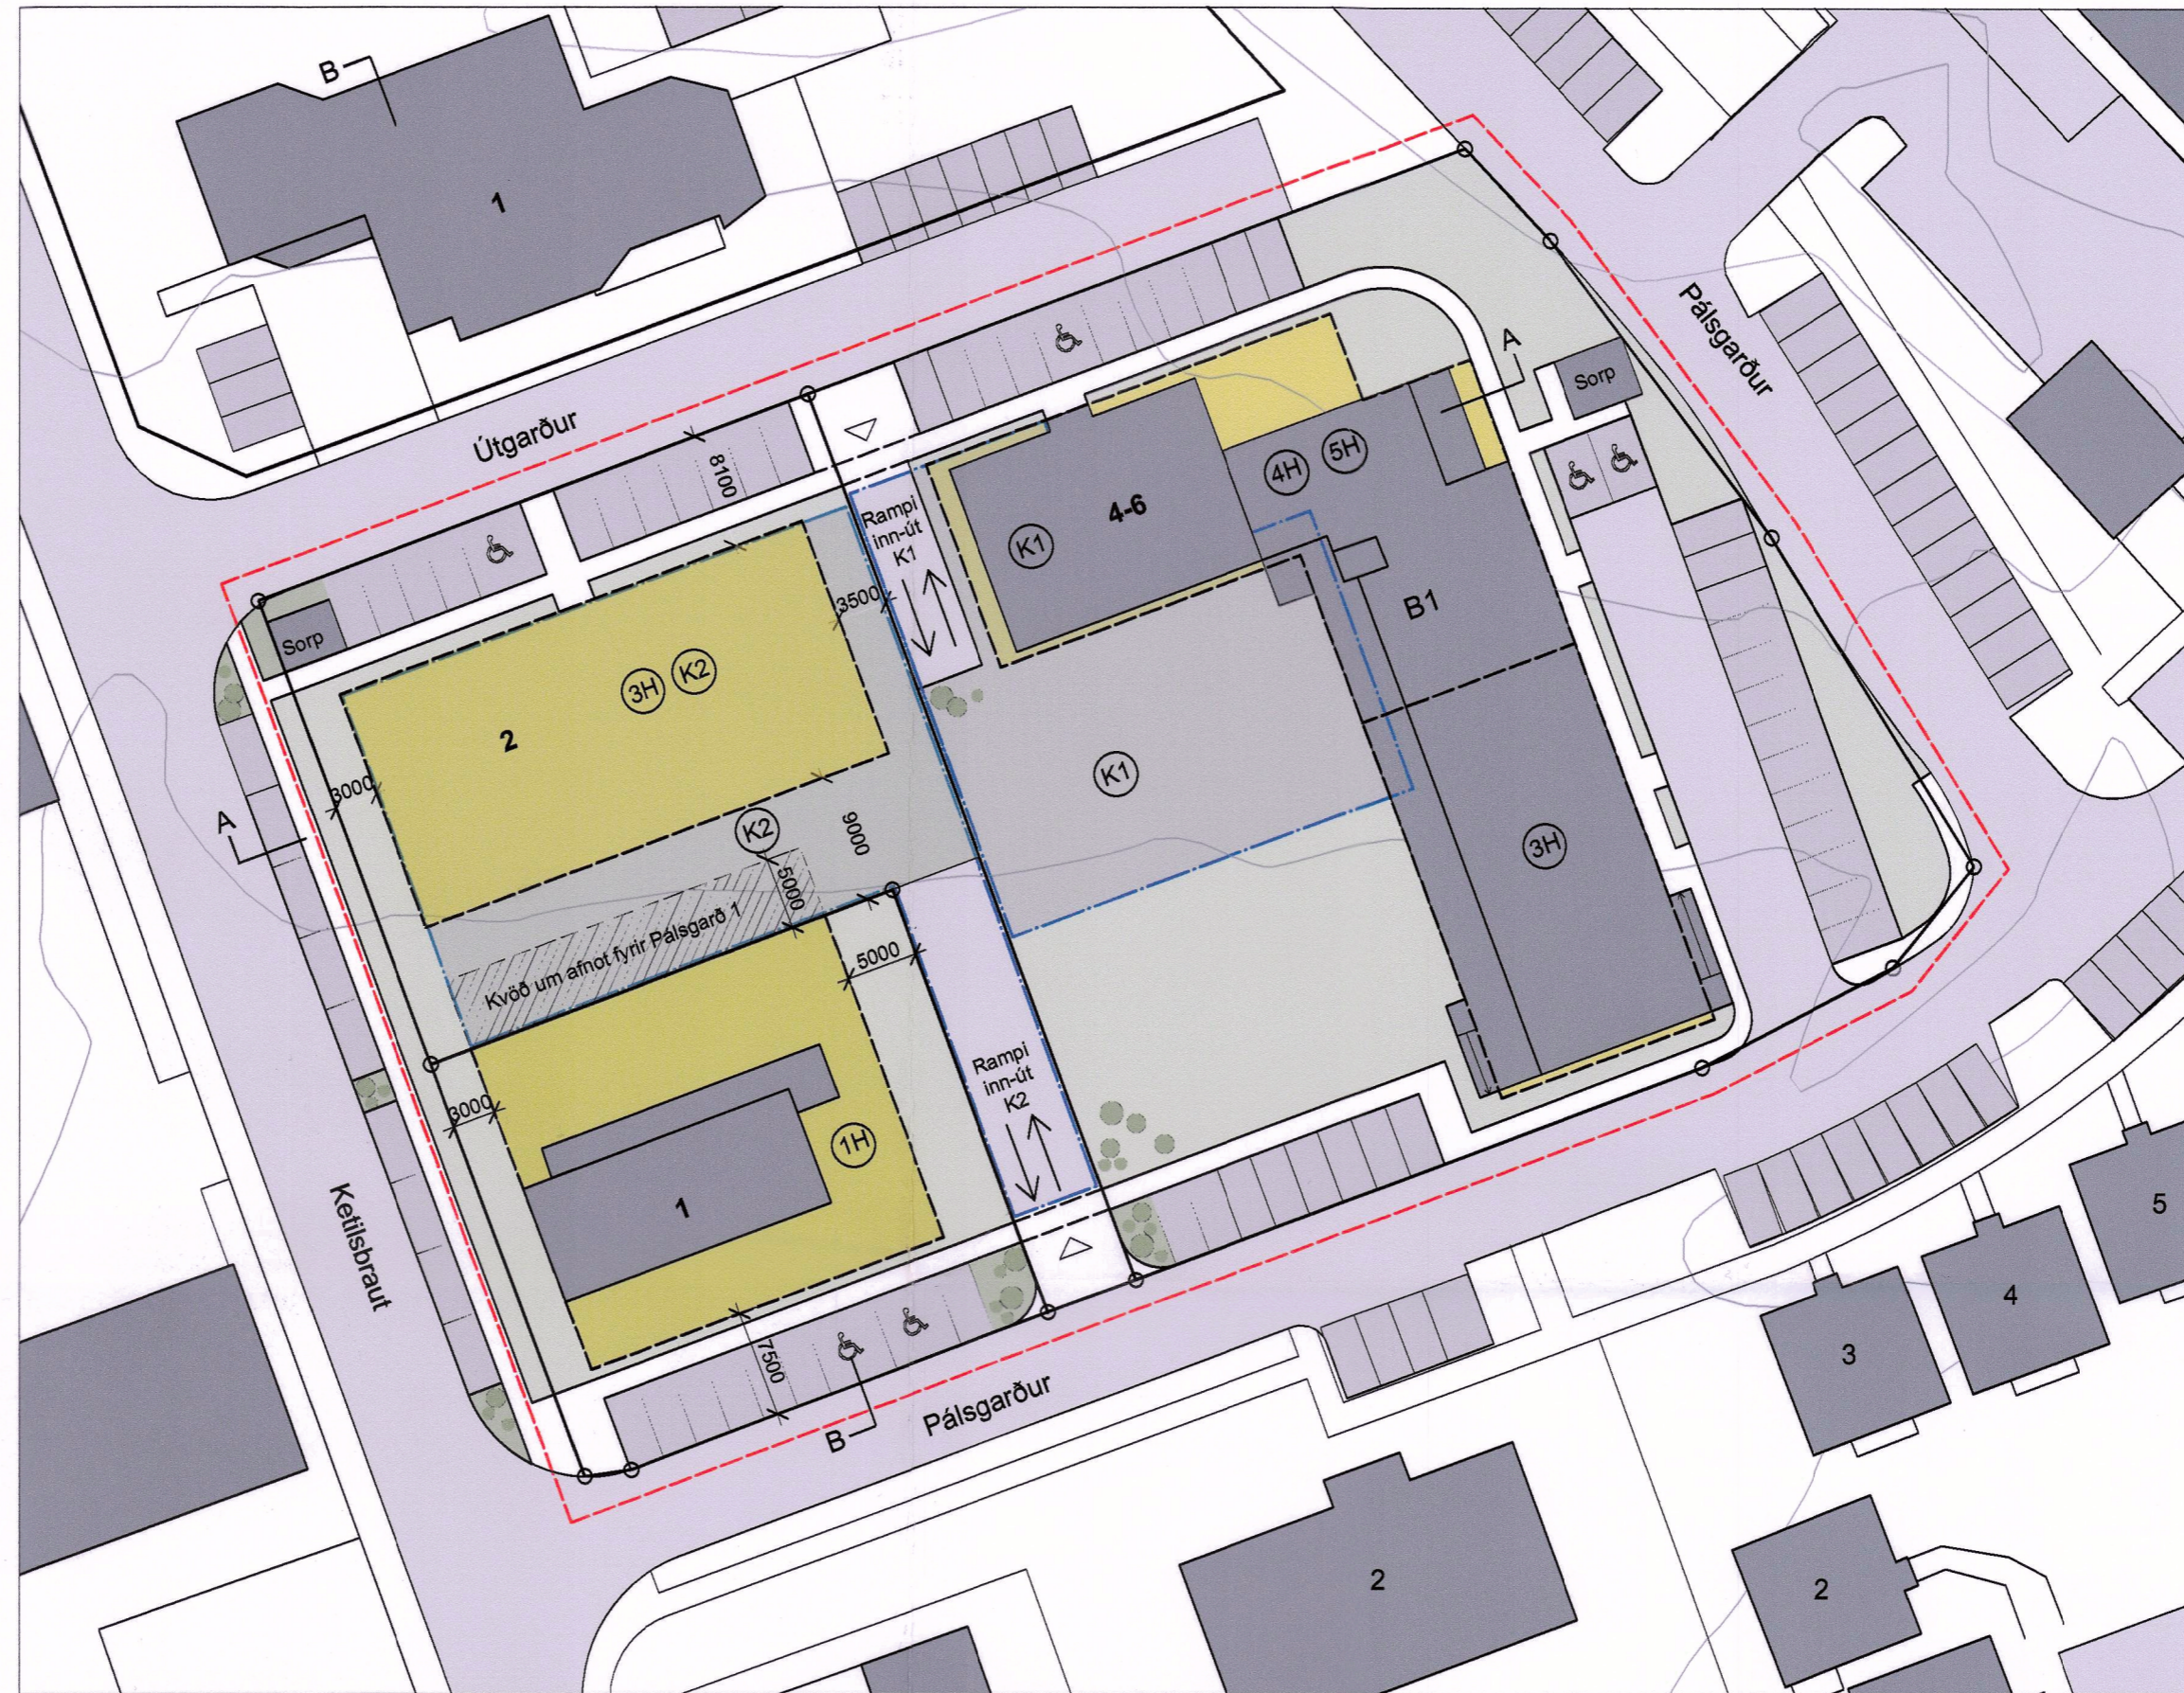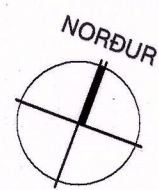

Tillaga að nýju deiliskipulagi mvk. 1:500

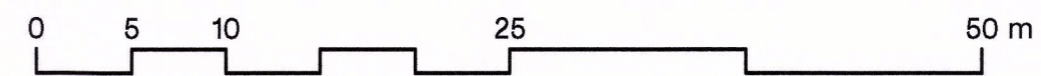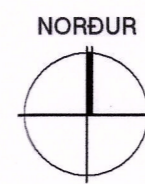

Auk deiliskipulagsuppráttar er greinargerð dags. 02.07.2021 bindandi hluti af þessu deiliskipulagi.

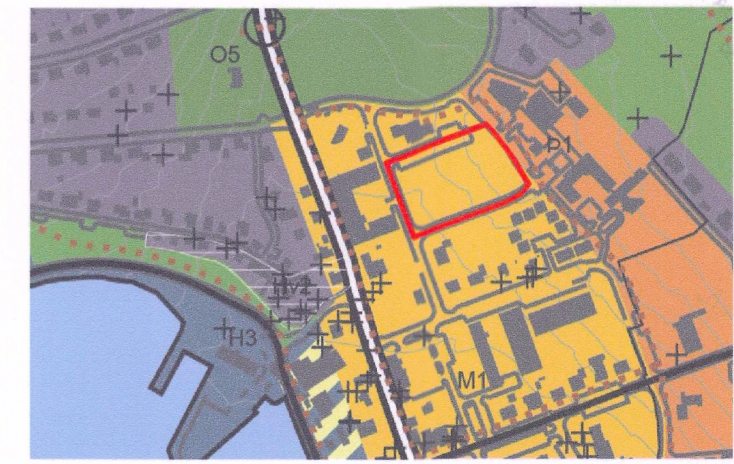

Úrdráttur úr aðalskipulag sveitarfélagsins Norðurlings 2010-2030. Uppdráttur er ekki í mælikvarða.

- Afmörkun deiliskipulagssvæðis
- Lóðamörk
- Byggingarreitur ofanjarðar
- Byggingarreitur blákljallari
- Núverandi byggingar
- Götur
- Bílastæði
- Grænt svæði
- Kvæðir
- Sorp - endurvinnsla
- Gróður - leiðbeinandi

Deiliskipulag þetta hefur fengið meðferð í samræmi við ákvæði skipulagslaga nr. 123/2010. Það var samþykkt í skipulags- og framkvæmdaráði 25.05.2021 og í sveitarstjórn 15.06.2021.

Tillagan var auglýst til kynningar 08.04.2021 með athugasemdafresti til 21.05.2021.

Auglýsing um gildistöku deiliskipulagsins var birt í B-deild Stjórnartíðinda þann:

NORÐURLING
 undirskrift

Deiliskipulag miðbæjarsvæði 7 á Húsavík - Útgarður og Pálsgarður Skipulagsuppráttur

Dagsetning: 02.07.2021
 Mælikvarði: 1:500/1:1000 (A2)
 Teiknað af: AP
 Yfirfarið af: MS

Aðalhönnuður:
 Arnildur Pálmadóttir
 kt. 220772 5949




s. ap arkitektar
 www.studio@studioarnildurpalmadottir.is
 +354 846 90 81


Verknúmer:
 0073

Nr.
A DSK 01

Útgáfa:

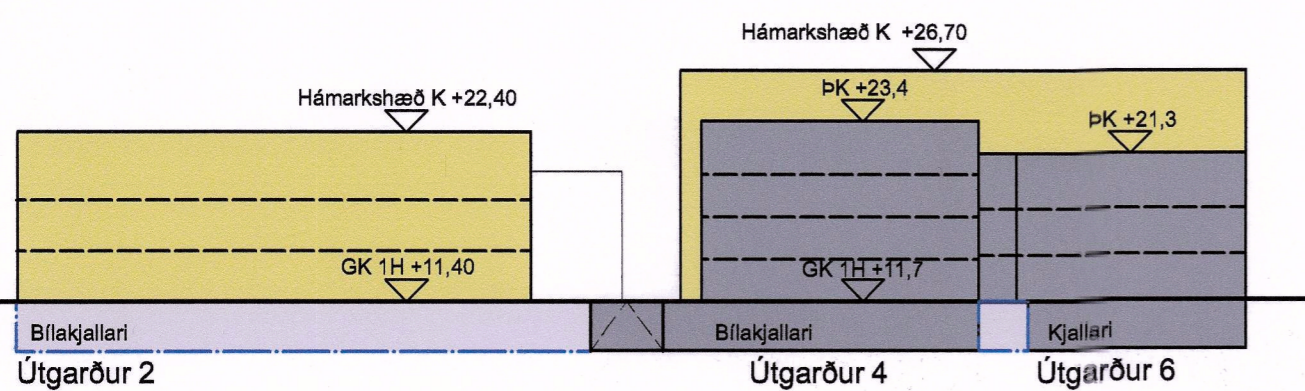

Sneiðing A-A mvk. 1:500

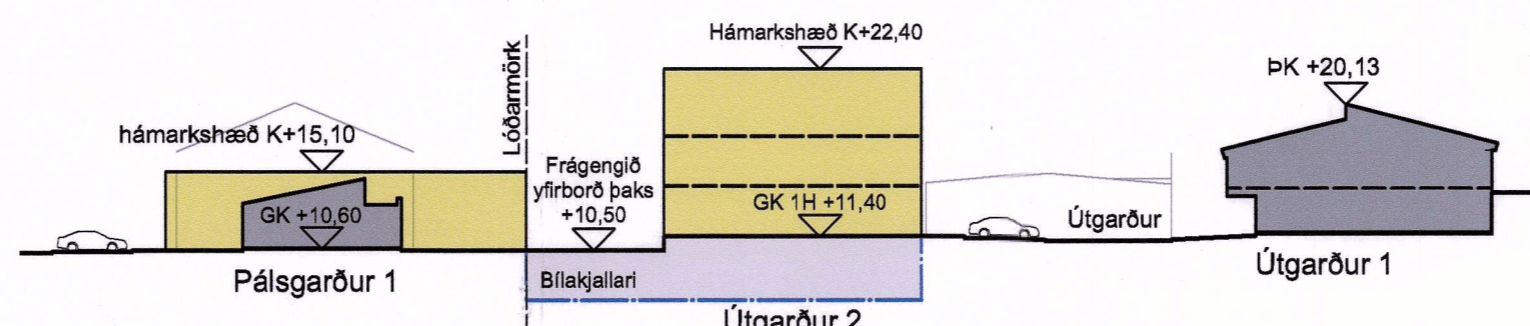

Sneiðing B-B mvk. 1:500