


HAFNARFJÖRÐUR

FYRIR

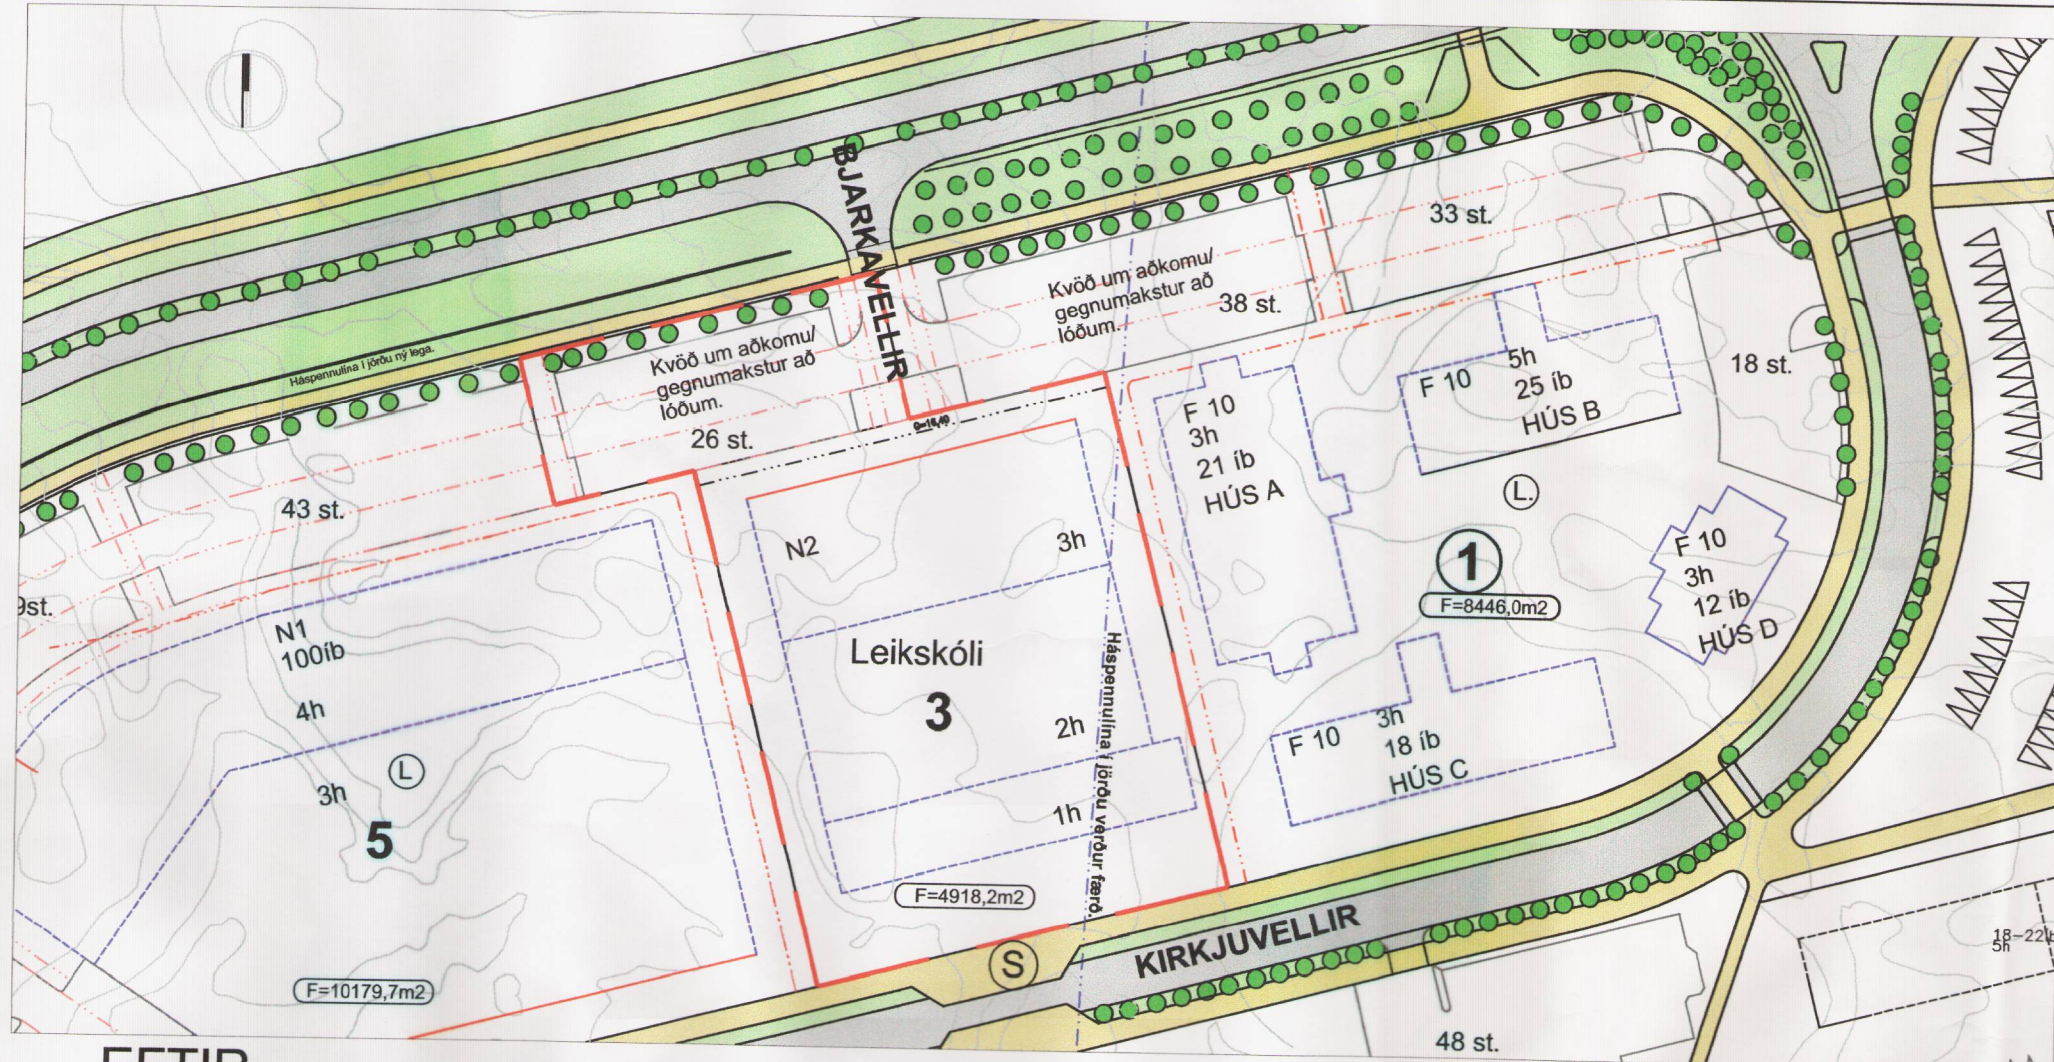

BREYTING Á SKILMÁLUM Á LÓÐ NR. 3 VIÐ BJARKAVELLI

EKKI ER LENGUR GERT RÁÐ FYRIR LEIK-OG GRUNNSKÓLA Á 2.-3. HÆÐUM, Í STAÐ ÞESS VERÐUR GERT RÁÐ FYRIR 4. DEILDA LEIKSKÓLA Á 1.HÆÐ. AUK ÞESS ER HEIMILD FYRIR GEYMSLUSKÚR Á 1.HÆÐ.

ALLAR BYGGINGAR Á LÓÐ SKULU RÚMAST INNAN BYGGINGAREITS.

HÁMARKSHÆÐ BYGGINGA ER 3.7 METRAR.

ÆTLUÐ STÆRÐ LEIKSKÓLA ER 700-900 FM.

HEIMILT ER AÐ HAFA ALLT AÐ 190 FM KJALLARA UNDIR HLUTA HÚSS.


HÁMARKS NÝTINGARHLUTFALL ER 0.2.

REISA SKAL GIRÐINGU Á LÓÐARMÖRKUM OG SKAL HÚN VERA GAGNSÆ AÐ MESTU. MÆLT ER MED AÐ NOTAÐ VERDI VISTVÆNT BYGGINGAREFNI.

AÐ ÖÐRU LEITA GILDA ÁFRAM GREINAGERÐ OG SKILMÁLAR FYRIR VELLI 3. ÁFANGA, 0.1. DAGS 10.09.2004

Mkv.1:1000

EFTIR

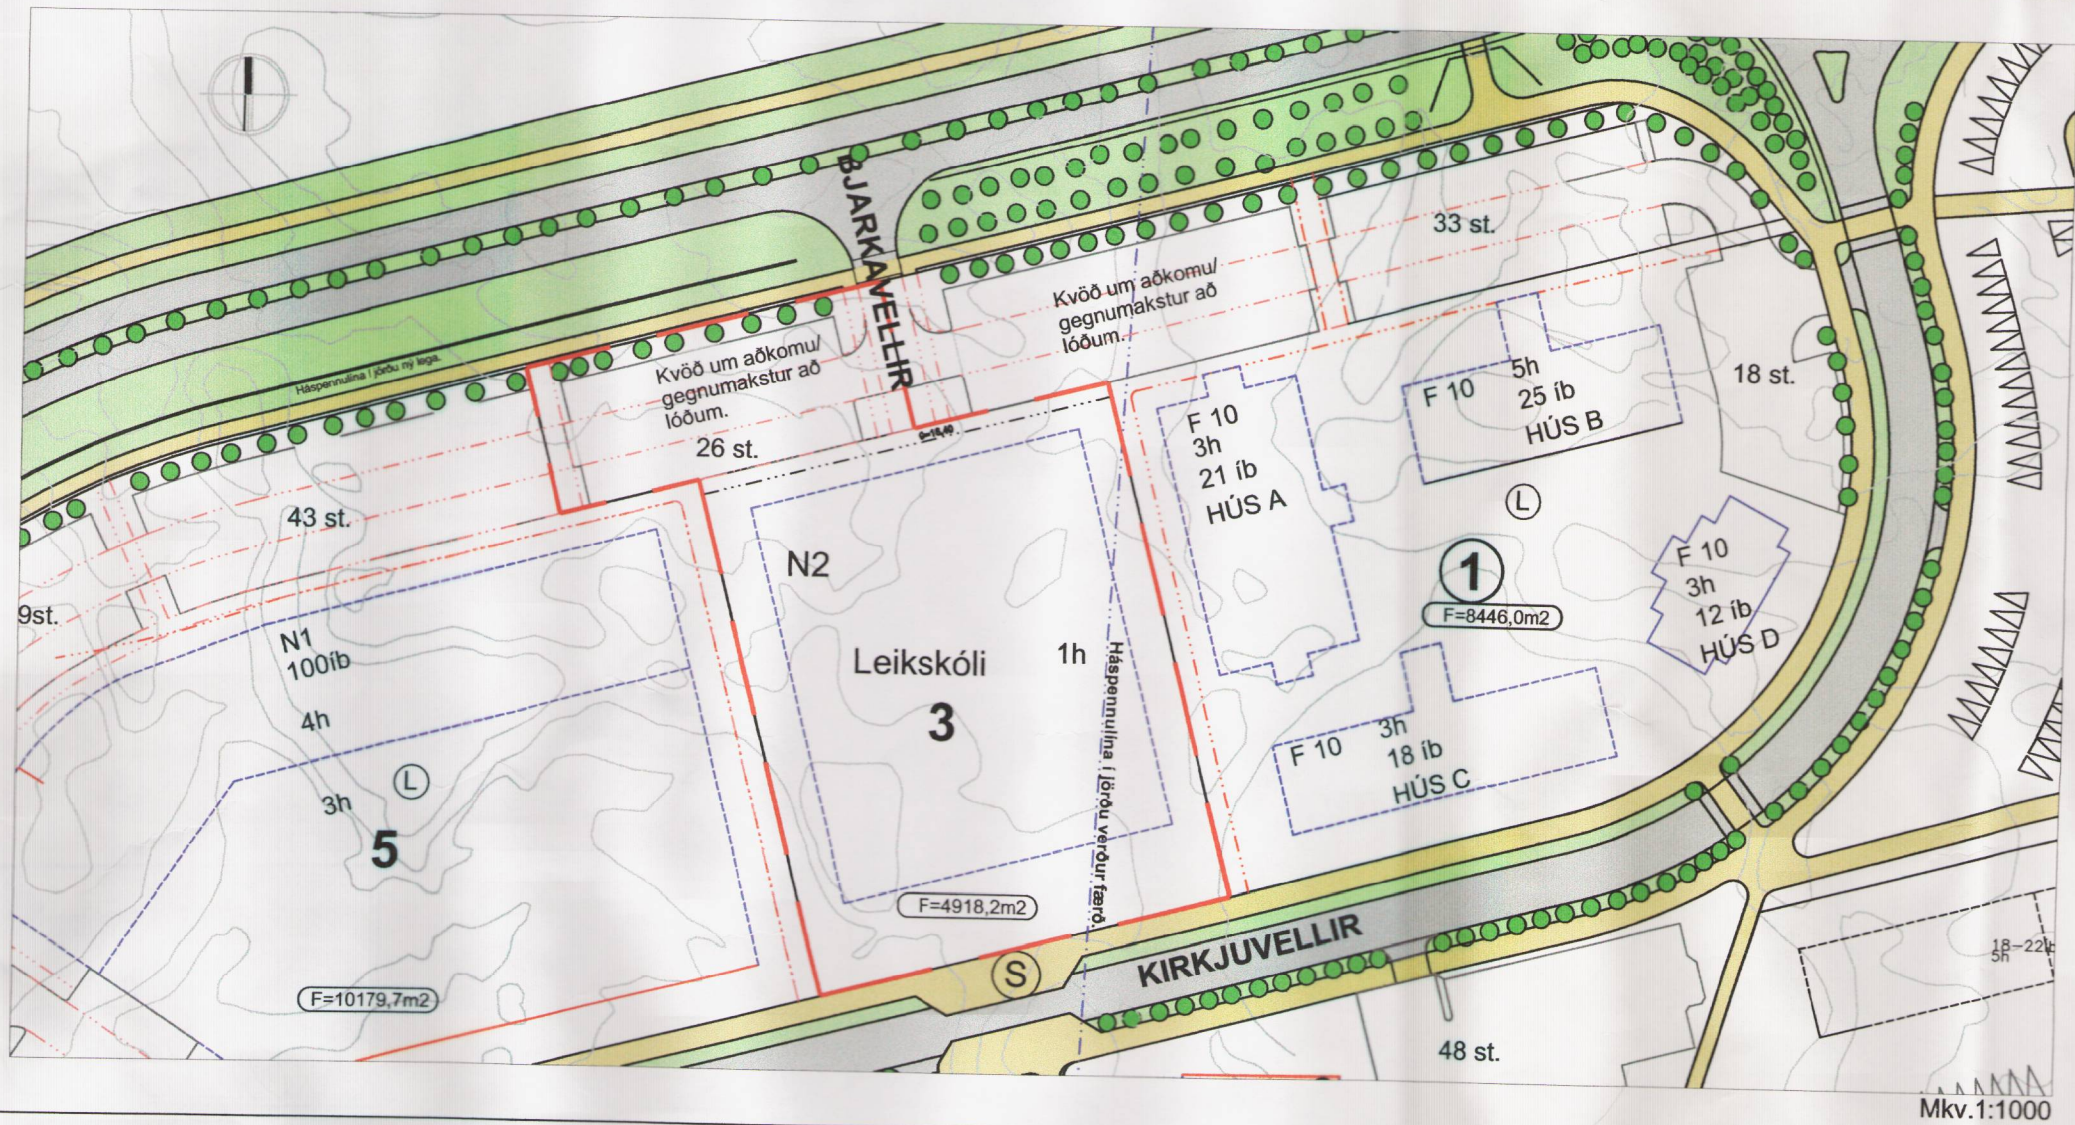

Mkv.1:1000

SAMÞYKKTIR



SKÝRINGAR

	Lóðarmörk		Hjódverndir veggur
	Rindandi byggingarlína		ok / ób
	Byggingarmeltur		F1 - F10
	Byggingarmeltur útdrogninnar 1. hæðar		N1 - N2
	Bilastæði - fjöldi		(:0000,0)
	Gangstétt Gata		Ⓢ
	Góngaustígur		
	Leiksvæði á lóð		Ⓢ
	Kvóð um almennan gættig og gegnumakstur að lóðum.		
	Kvóð um gróðurbeiti		
	Kvóð um trjágróður		

SAMÞYKKTIR

DEILISKIPULAG ÞETTA SEM FENGIÐ HEFUR MEÐFERÐ SKV. 43. GR. 1 MGR. SKIPULAGS- OG BYGGINGALAGA NR. 123/2010 VAR SAMÞYKKT HJÁ

Skipulags- og byggingarstjórn HAFNARFJARÐAR


ÞANN: 4. júní 2012
Dr. Ólafur Haldrup Árnason
 F.H. SKIPULAGS- OG BYGGINGARRÁÐS HAFNARFJARÐAR

DEILISKIPULAGS TILLAGA VAR AUGLÝST
 ÞANN: 12.3 til 23.4. 2012

SKIPULAGSSTOFNUN HEFUR FENGIÐ ÞESSI GÖGN TIL YFIRFERÐAR SKV. LÖGUM NR. 123/2010
 DEILISKIPULAGSBREYTING ÞESSI ÖÐLAST GILDI MED BIRTINGU Í B-DEILD
 ÞANN: _____

BREYTING Á DEILISKIPULAGI

VELLIR 3. ÁFANGI, BJARKAVELLIR 3

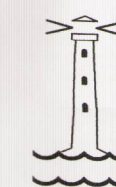

SKIPULAGS- OG BYGGINGARSVIÐ
 HAFNARFJARÐAR

DAGS 08.02.2012. BR. DAGS. 30.5.2012
 ANNA SOFÍA KRISTJÁNSDÓTTIR ARK.