




GILDANDI DEILISKIPULAG HÁLSAHERFIS SAMÞYKKT Í BORGARRÁÐI 26.09.2000
mkv.1:2000

Greinargerð

Í breytingunni felst að komið er fyrir strætisvagnabíðstöð sunnan Vesturlandsvegur austan við undirgöng undir Vesturlandsveg við Viðarhófa.

Vegtengingu er komið fyrir milli Vesturlandsvegur og Hesthals. Vegtengingin verður eingöngu fyrir strætisvagna og er háð staðsetningu á starfsemi Strætó bs. við Hesthals. Leggist starfsemi Strætó bs af við Hesthals eða breytist með þeim hætti að ekki verði þörf fyrir þessa aðkomu fyrir strætisvagna mun Reyjavíkurborg láta fjárlæga vegtenginguna.

Vegg verður komið fyrir við strætisvagnabíðstöðina sem skemur farþega frá hávaða og vatnsúða vegna umferðar á Vesturlandsvegi. Hámarkshæð veggjar er 2,20 m.

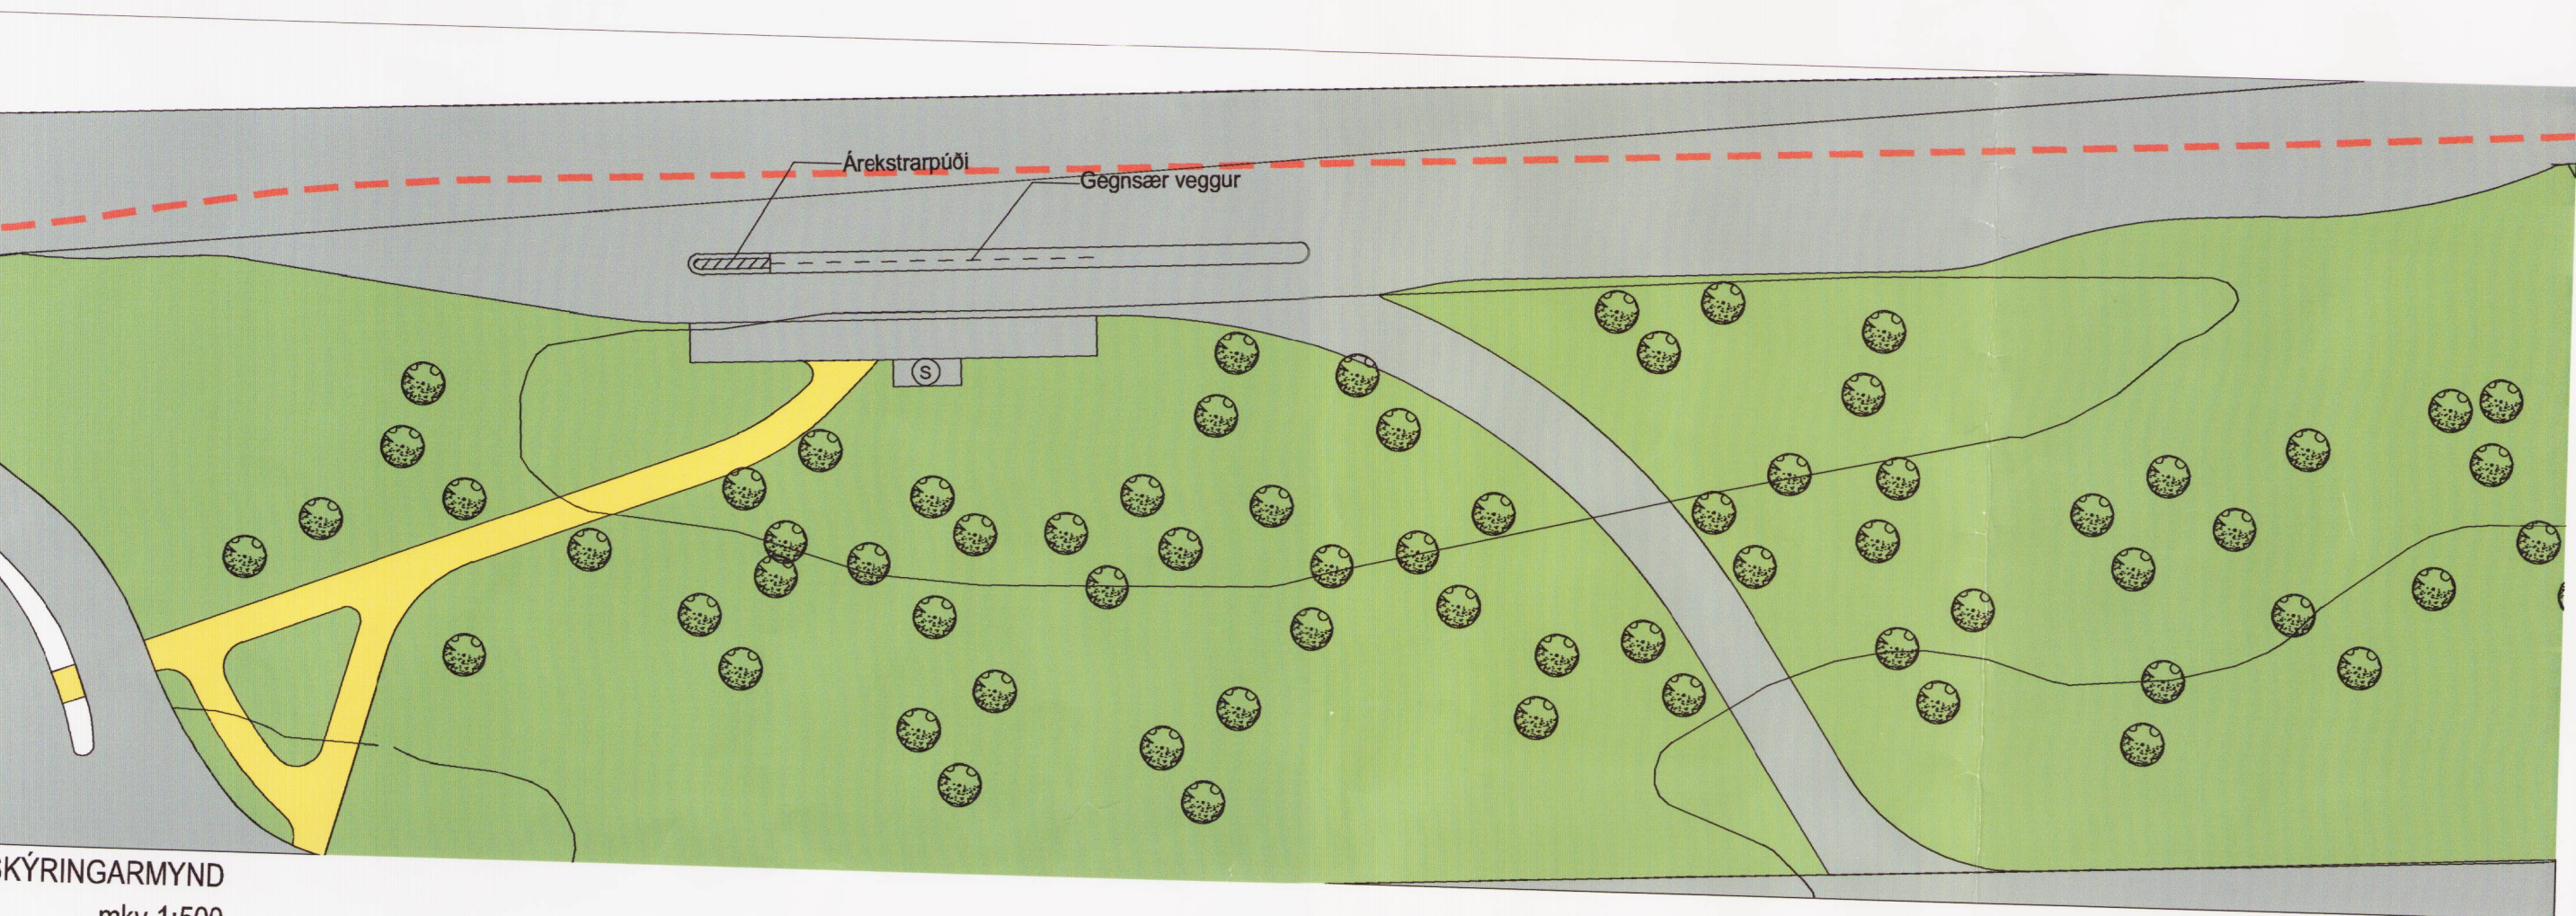


SKÝRINGARMYND
mkv.1:500



TILLAGA AÐ DEILISKIPULAGSBREYTINGU
mkv.1:2000

SKÝRINGAR

- MÖRK SKIPULAGSSVÆDIS
- BYGGINGAREITUR, AFMARKANDI LÍNA
- BYGGINGAREITUR, NEDANJARDAR
- BYGGINGAREITUR, BINDANDI LÍNA
- LÖDAMÖRK
- UMSÓKN UM LÖDARSTÆKKUN
- NÚVERANDI BYGGING
- GANGSTÍGAR
- MÖRK ÞESS SVÆDIS SEM SKIPULAGSBREYTING TEKUR TIL
- STRÆTISVAGNABÍÐSTÖÐ

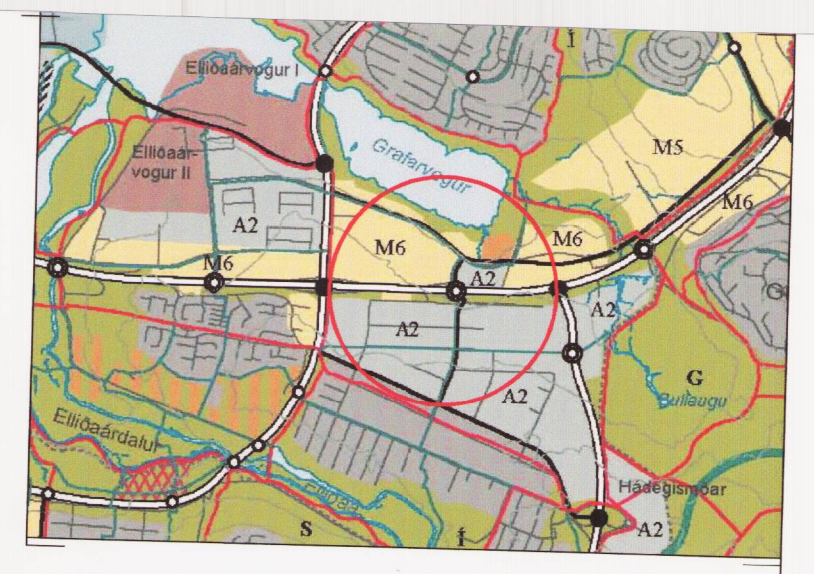

HLUTI AF AÐALSKIPULAGI REYKJAVÍKUR
2001-2024

Deiliskipulagsbreyting þessi sem fengið hefur meðferð í samræmi við ákvæði 1. mgr. 43 gr. skipulagslaga nr. 123/2010 var samþykkt í
SKIPULAGSRÁÐI þann 25. apríl 2012 og
BORGARRÁÐI þann 10. maí 2012.

Tillagan var auglýst frá 22. febr. 2012 með athugasemdafresti til 4. apríl 2012.
 Auglýsing um gildistöku breytingarinnar var birt í B-deild Stjórnartíðinda þann 20.

Þórfir Þorvaldsson

Skýringarmynd

Hálsahverfi

Heimilfang: Hesthals
 Sveitarfélag: Reykjavík
 Verkhúli: Deiliskipulagsuppráttur
 Skýringartexti: Deiliskipulagstillaga

hönnuð / teiknað: ee
 yfirskoð / samþykkt: -
 mælikvæði: 1:2000 og 1:250 / A-2
 staðgreinir: -
 landnúmer: -

Aðili:

○ Adalsteinn Snorrason	arkitekt í hl	hl. 161161-2769
○ Anna Þór Jónsson	arkitekt í hl	hl. 010174-4819
○ Björg Tólfsson	arkitekt í hl	hl. 020460-4589
○ Björn Guðbrandsson	arkitekt í hl	hl. 170174-3059
○ Egill Guðmundsson	arkitekt í hl	hl. 270152-6869
○ Þorvaldur L. Björgvinsson	byggingafræðingur blf	hl. 250572-3529

Aðalhönnuður

Akís arkitektar sími 511 2060 Höfðatúni 2 fax 511 2066 105 Reykjavík www.ak.is hl. 531 107-0550 netfang akis@ak.is

ARKÍŚ arkitektar (90)-1.01
 dagsetning: 08.12.2011
 verknr.: 2023
 teikning breyting

Reykjavík - 2019
 ARKÍŚ ER ALNÆM TERNINGUM Í JOFOÐANER HAD SÁMBAÐAÐ