


NÚGILDANDI DEILISKIPULAG MKV. 1-1000

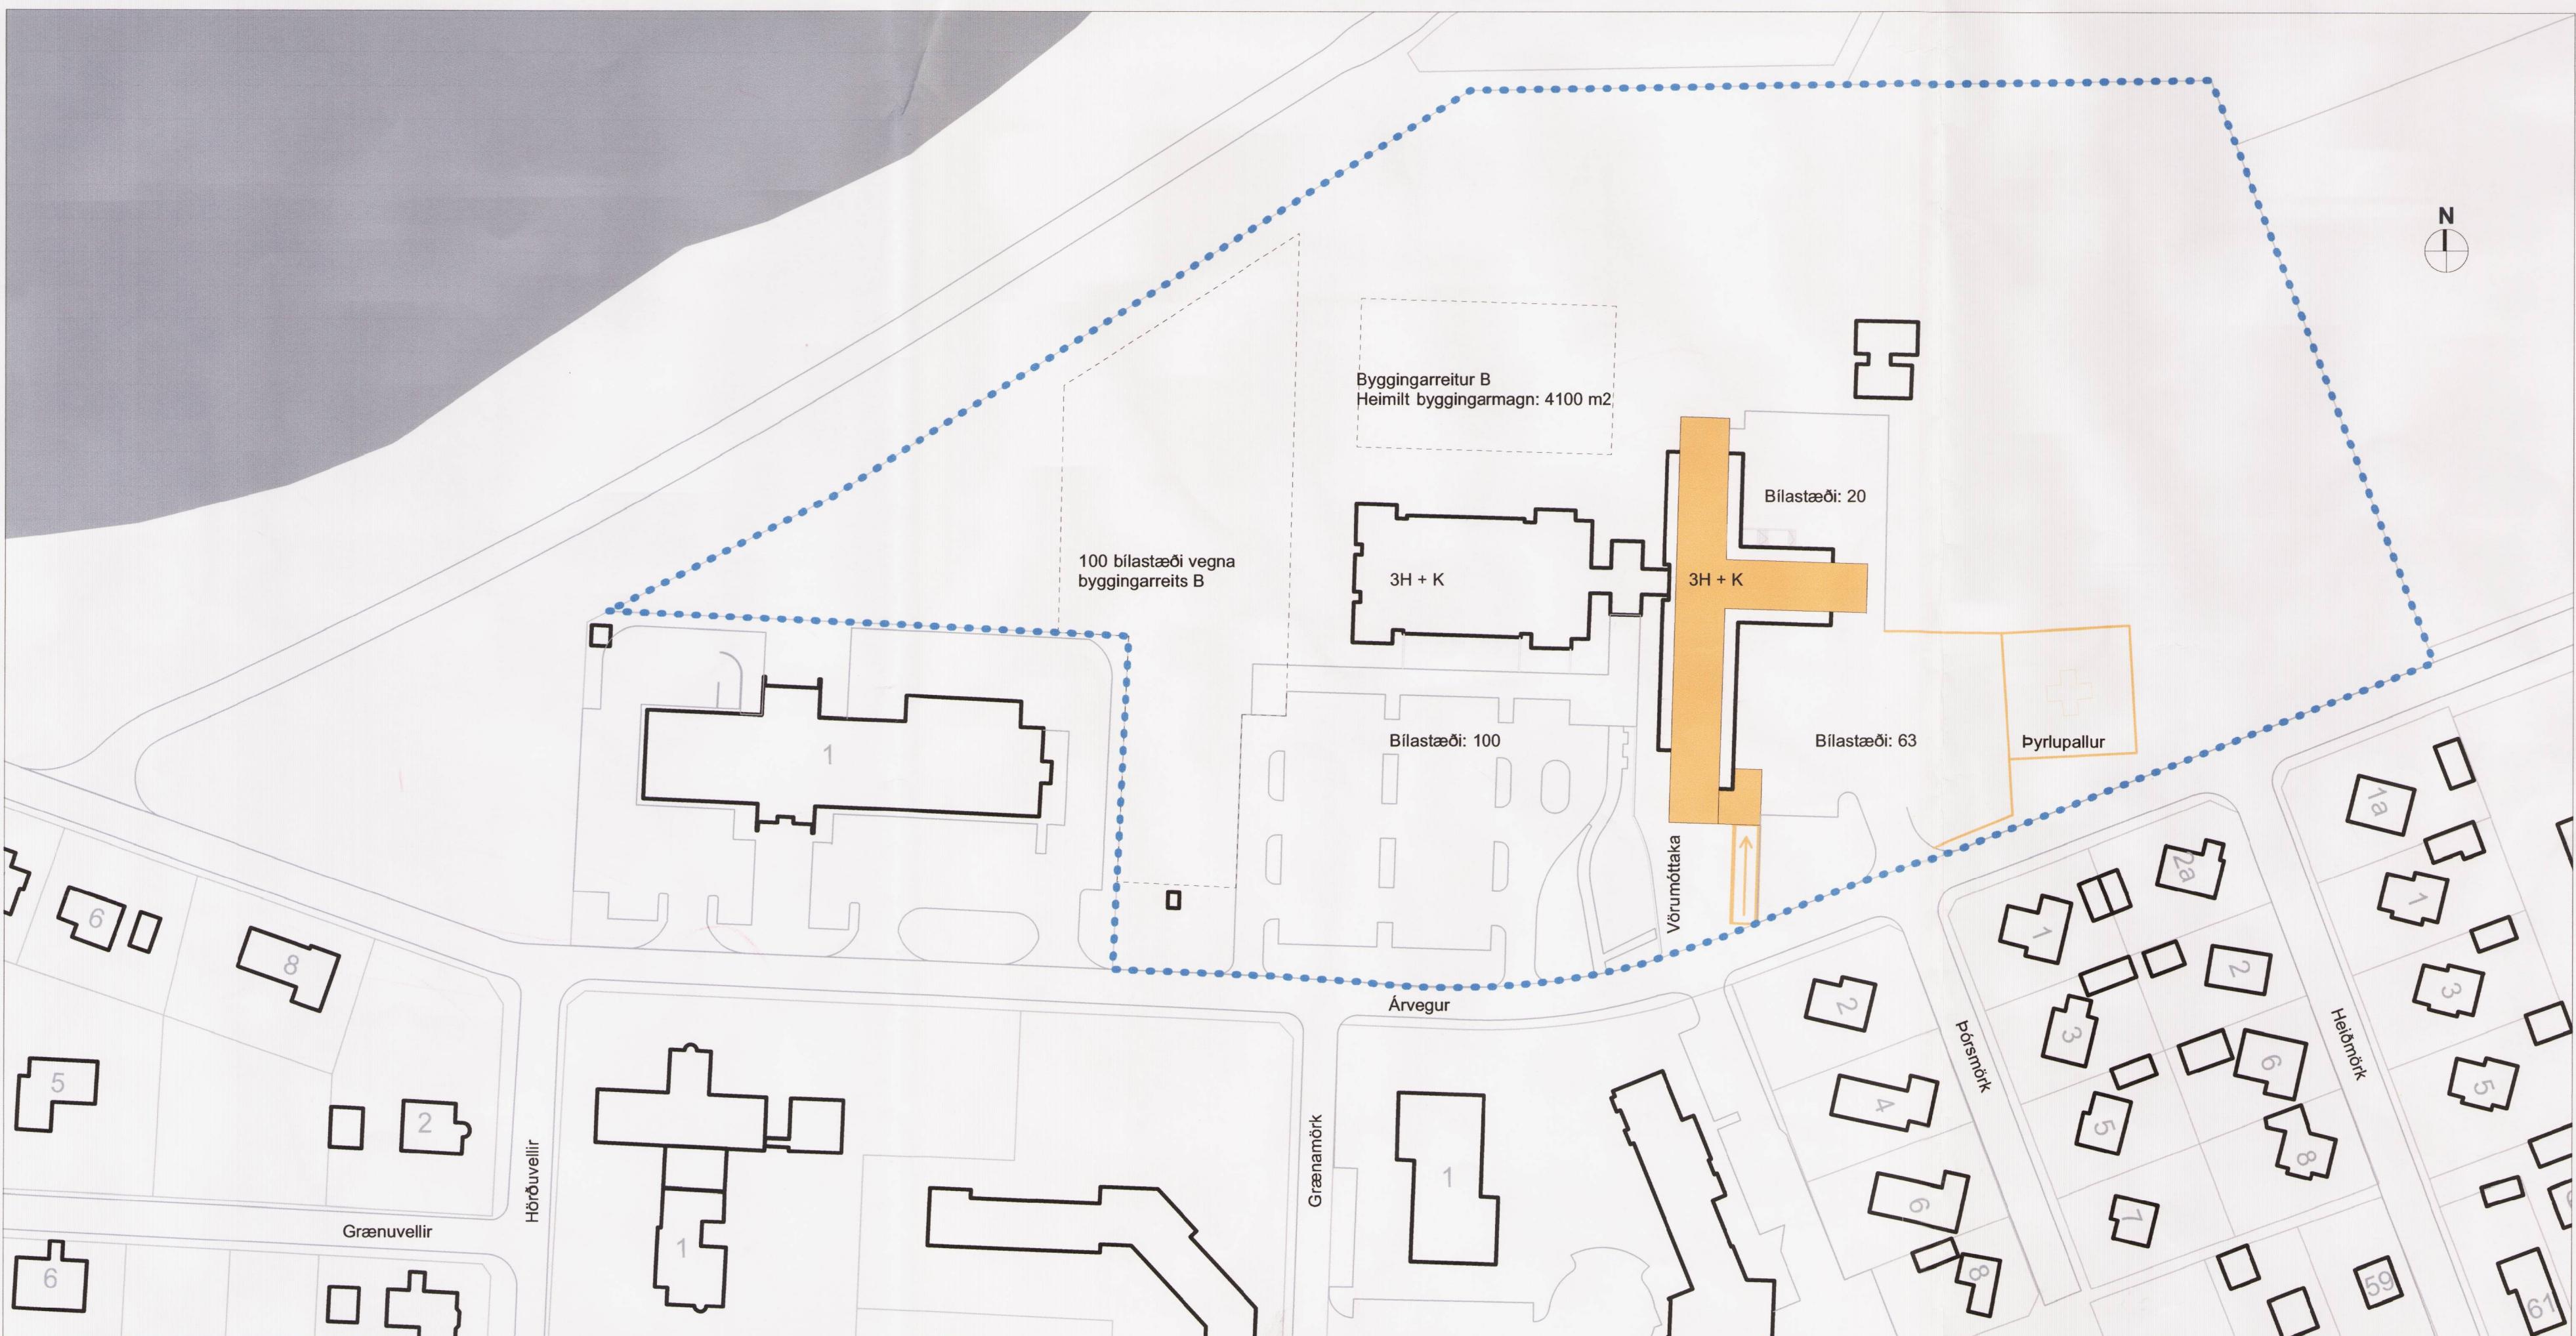

BREYTING Á DEILISKIPULAGI MKV. 1-1000

Gildandi deiliskipulag:

Grainagerð


Tillaga þessi að deiliskipulagi gerir röð fyrir að lóð verði skipt úr lóð Heilbrigðisstofunar Suðurlands við Áveg á Selfossi. Á þessari lóð er fyrirhuguð bygging björgunormistöðvarar bar sem Björgunarfélög Árborgar, Brunavarnir Arnessýslu og sjúkraflutningar heilbrigðisstofunar yrðu til húsa. Löðin er eignarlöð, gefin til Sjúkrahús Selfoss I veimur hlutum, 1965 og 1973. Gert er röð fyrir að byggi verði hús með hengtugt er fyrir bilgeymslu og óstóðu slókkvills. I vesturhellingi hússins verði óstóða Björgunarfélags Árborgar en i austurhluto óstóða sjúkraflutninga og Brunavarna. Á milli byggingarhlutanna verði millibygging sem nýtt fyrir allra ólöla hússins.

Byggingarskiðmálar:

Á löðinni er heimilt að byggja hús fyrir björgunarstarfsemi eða skylda starfsemi. Byggingarfrei skal vera samkvæmt byggingarreglugerð, millibygging úr steinsteypu en bilgeymslur með burðarvirkni úr stál eða límré. Hámarksheð hús má vera 7,5m. Heimilt er að hafa kjallara undir millibyggingu.

Óstóða:

Á bakið hússins verði óstóða fyrir æfingar og starfsemi fyrir starfsemi í húsinu. Gert er röð fyrir að bakið verði malibikuð og girt af. Fyrir framan hús verða bilastæði og oksturleðir fyrir ólöla hússins. Gert er röð fyrir að reisa fjarskiptamastur á bakið hússins við millibyggingu. Mastur þetta má vera aitt að 30m óh. Staðsetning mastursins verði unnið nið millibygging sem nýtt fyrir alla ólöla hússins.

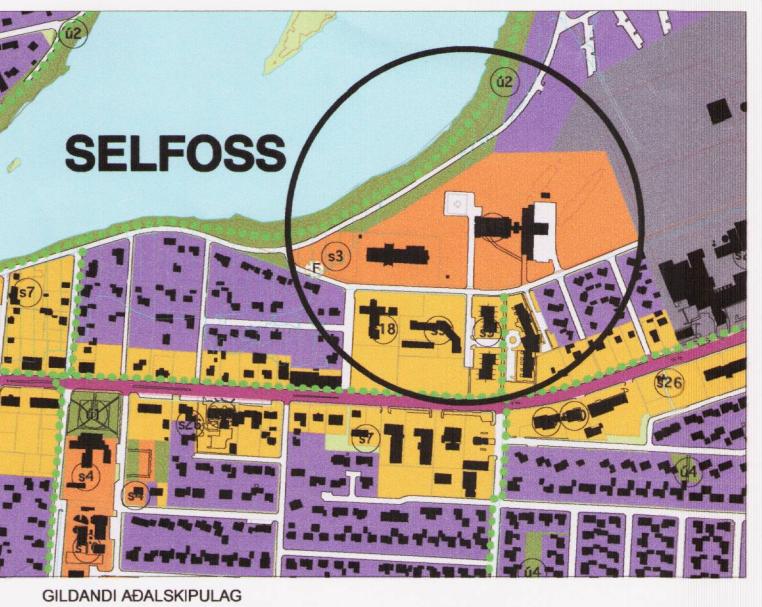

Sigríður Magnúsdóttir

SIGRÍÐUR MAGNUÐÓTTIR 260362-6589 ARKITEKT FAÍ
HANS-OLOAV ANDERSEN 120160-2069 ARK.FAÍ MNAL
Laugavegi 26 • 101 Reykjavík • S-512 4200 www.tst.is • info@tst.is

Teiknistofan TRÖÐ
SKIPULAGSRÁÐGAJAF:

Deiliskipulagsbreying þessi sem fengið hefur meðferð í samræmi við ákvæði 41. gr. skipulagslaga nr. 123/2010 var sambykkt í

Sjúkrahús og byggji.n Árborg pann 30. okt 2012 og í *þjóðargjóni Árborg* pann 21.nov 2012.

Tillagan var auglýst frá 30.ágúst 2012 með athugasemdafesti til 14. okt 2012.

Auglýsing um gildistöku breytingarinnar var birt í B-deild Stjórnartíðinda þann 201.

Márhildur Ólafur.

Skipulags- og byggingarfulltrúi Árborgar

Útskýringar:

• Mörk skipulagssvæðis

Löðarmörk

Breytingar á byggingarreit

Breytingar á lóð

Deiliskipulagsáætlanir sem enn eru í gildi

Greinagerð - breyting:

Heiti Lóðar:
Ávegur

Stærð lóðar:
4173,2 m²

Staðgreinir:
8200-1-03231000

Landnúmer:
161836

Eftirfarandi breytingar munu eiga sér stað:

Eldri hluti sjúkrahúsbyggingar er stækkaður um 2000m². Þakhað er hækkuð og í enda hvorrar álmú er komið fyrir viðbyggingu, sem nær yfir allar hæðir hússins.

Breytingar verða austanvert á lóð. Innakstur frá Ávegi að vörumóttöku er breikkaður. Bilastæðum austanvert á lóð er fylgðað.

Þýrlupallur er færður til, verður austanvert á lóð.

Feld er úr gildi staðsetning þýrlupalls vestanvert á lóð.

Að öðru leiti gildir á reitnum deiliskipulag fyrir heildarskipulag svæðis, samþykkt 9.4.2003 með síðari breytingum.

Stærðir fyrir breytingu

Núverandi byggingar á lóð: 8826,3 m² (skv. Fasteignaskrá)

Byggingarreitur B: 4100 m²

Bilastæðafjöldi: 250

Stærðir eftir breytingu


Heildarbyggjargagn: 15000 m²

Nýtingarhlutfall: 0,36

Bilastæðafjöldi: 283

00 Ný teikning
Breyting:
190712 BGH sm
Dags: Teikn: Yfirl:

3301-Sjúkrahús Suðurl.

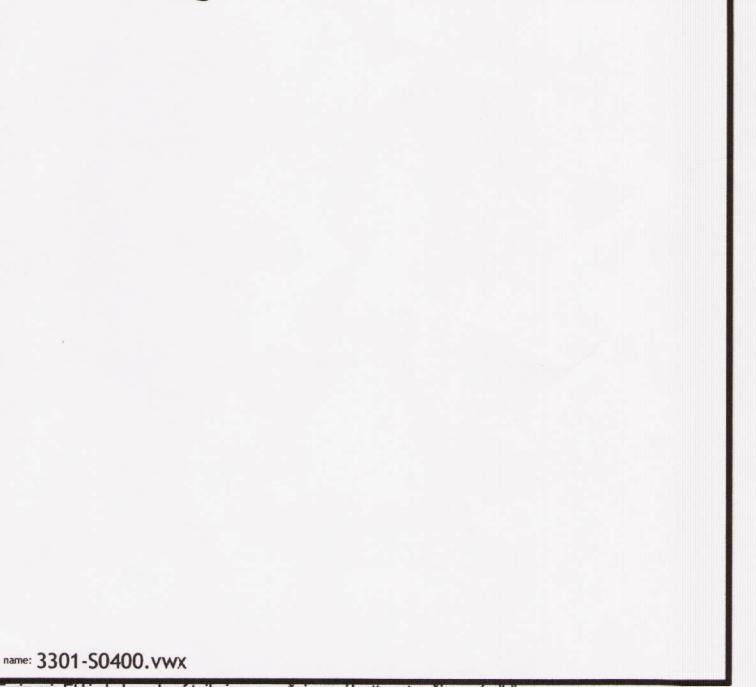

EFNI: Breyting á deiliskipulagi

MÆLIKVARÐI: 1:200-A1 1:400-A3
ÁFANGI: Deiliskipulag

DAGSETNING: 19 07 2012
TEIKNINGARNÚMUR: A-3301-S0400
BREYTING: 00