





HÚNAVATNSHREPPUR

BREYTING Á AÐALSKIPULAGI 2010-2022

VEGNA EFNISTÖKUSVÆÐA VIÐ KJALVEG

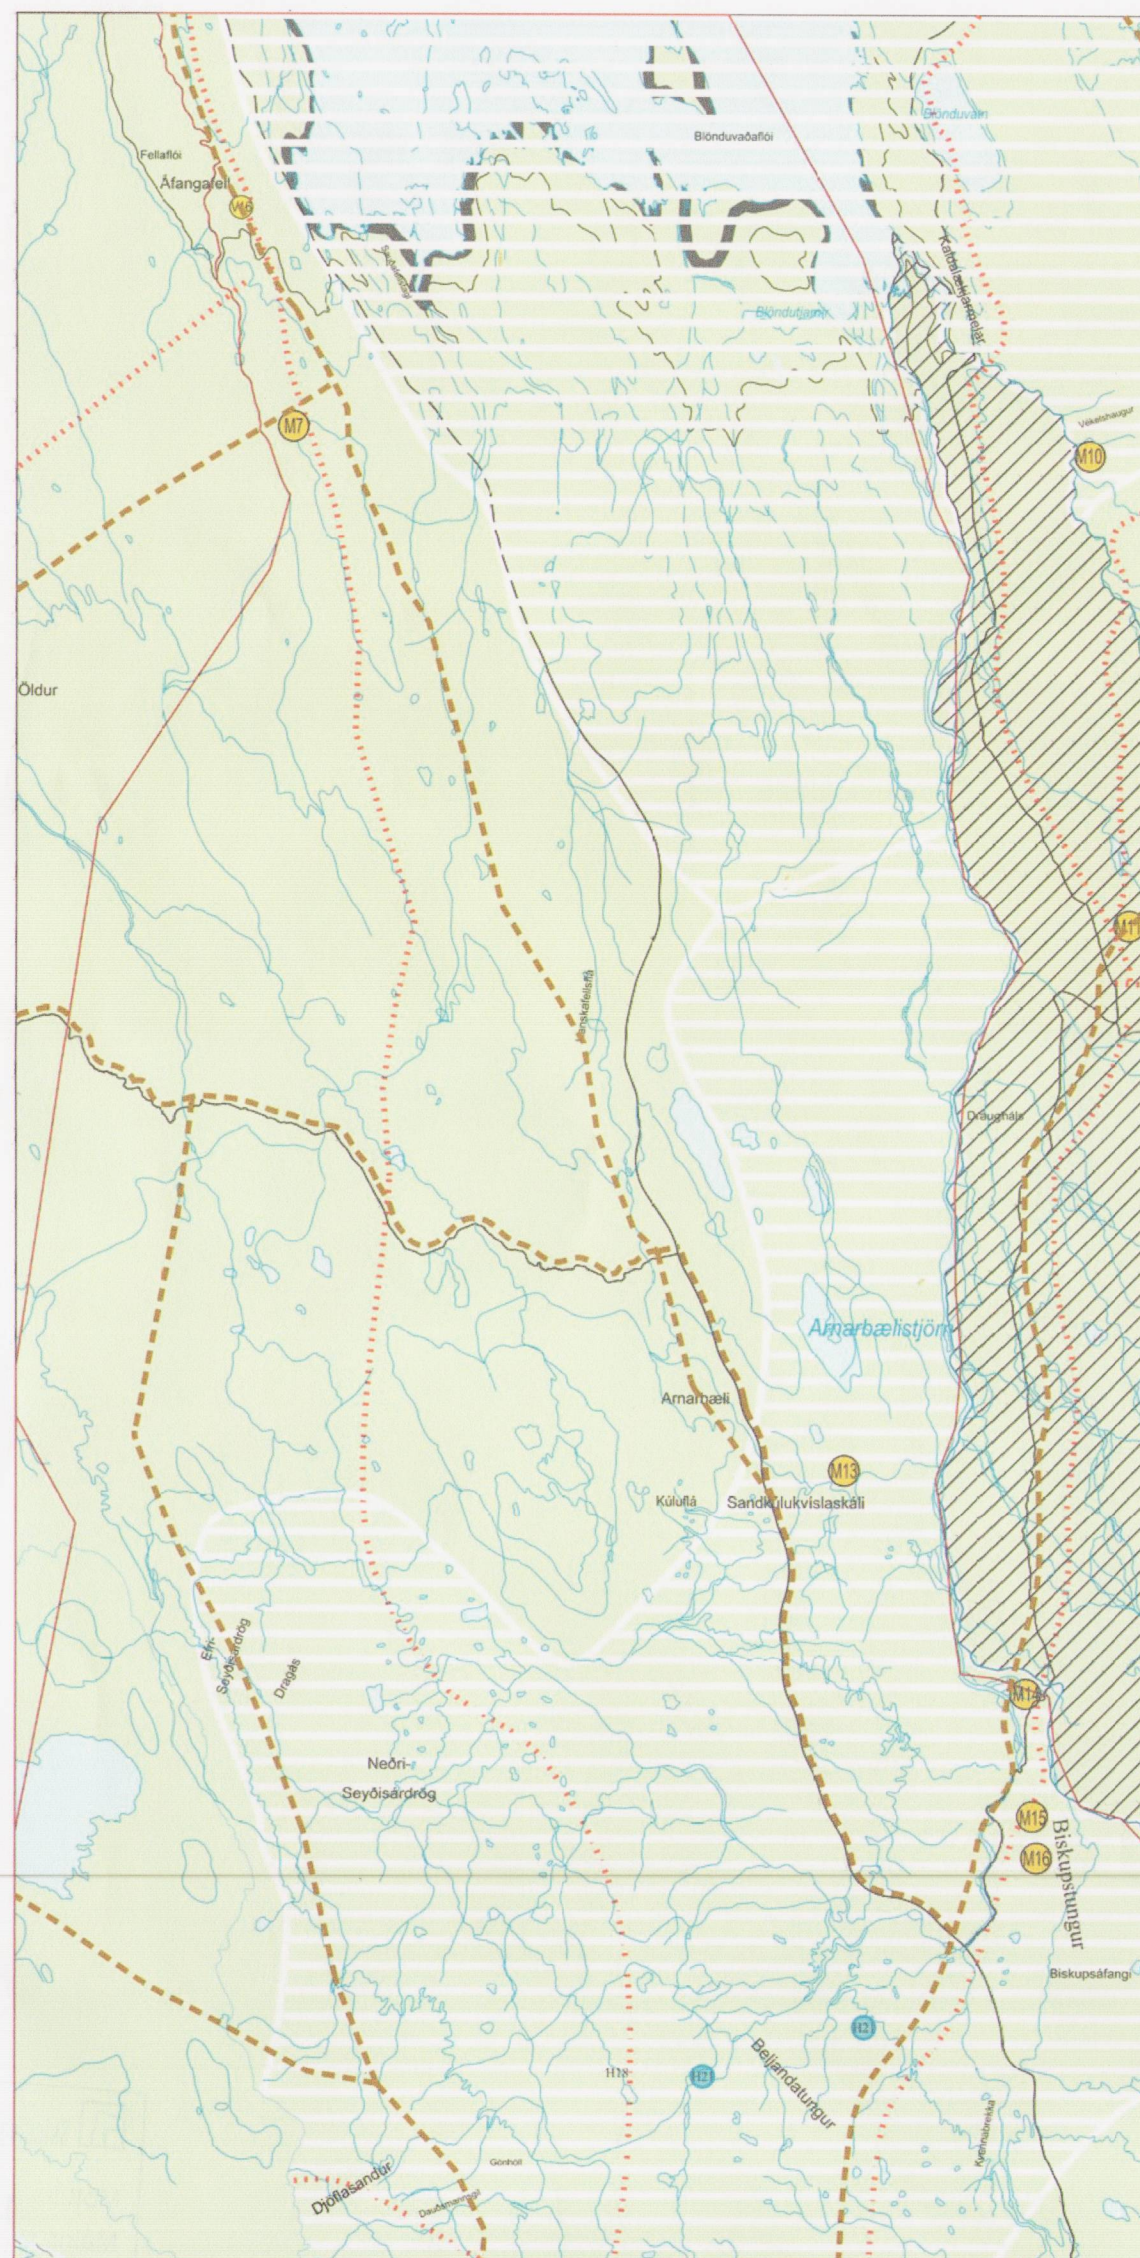

Staðfest aðalskipulag Húnavatnshrepps 2010-2022 þann 25. maí 2012.

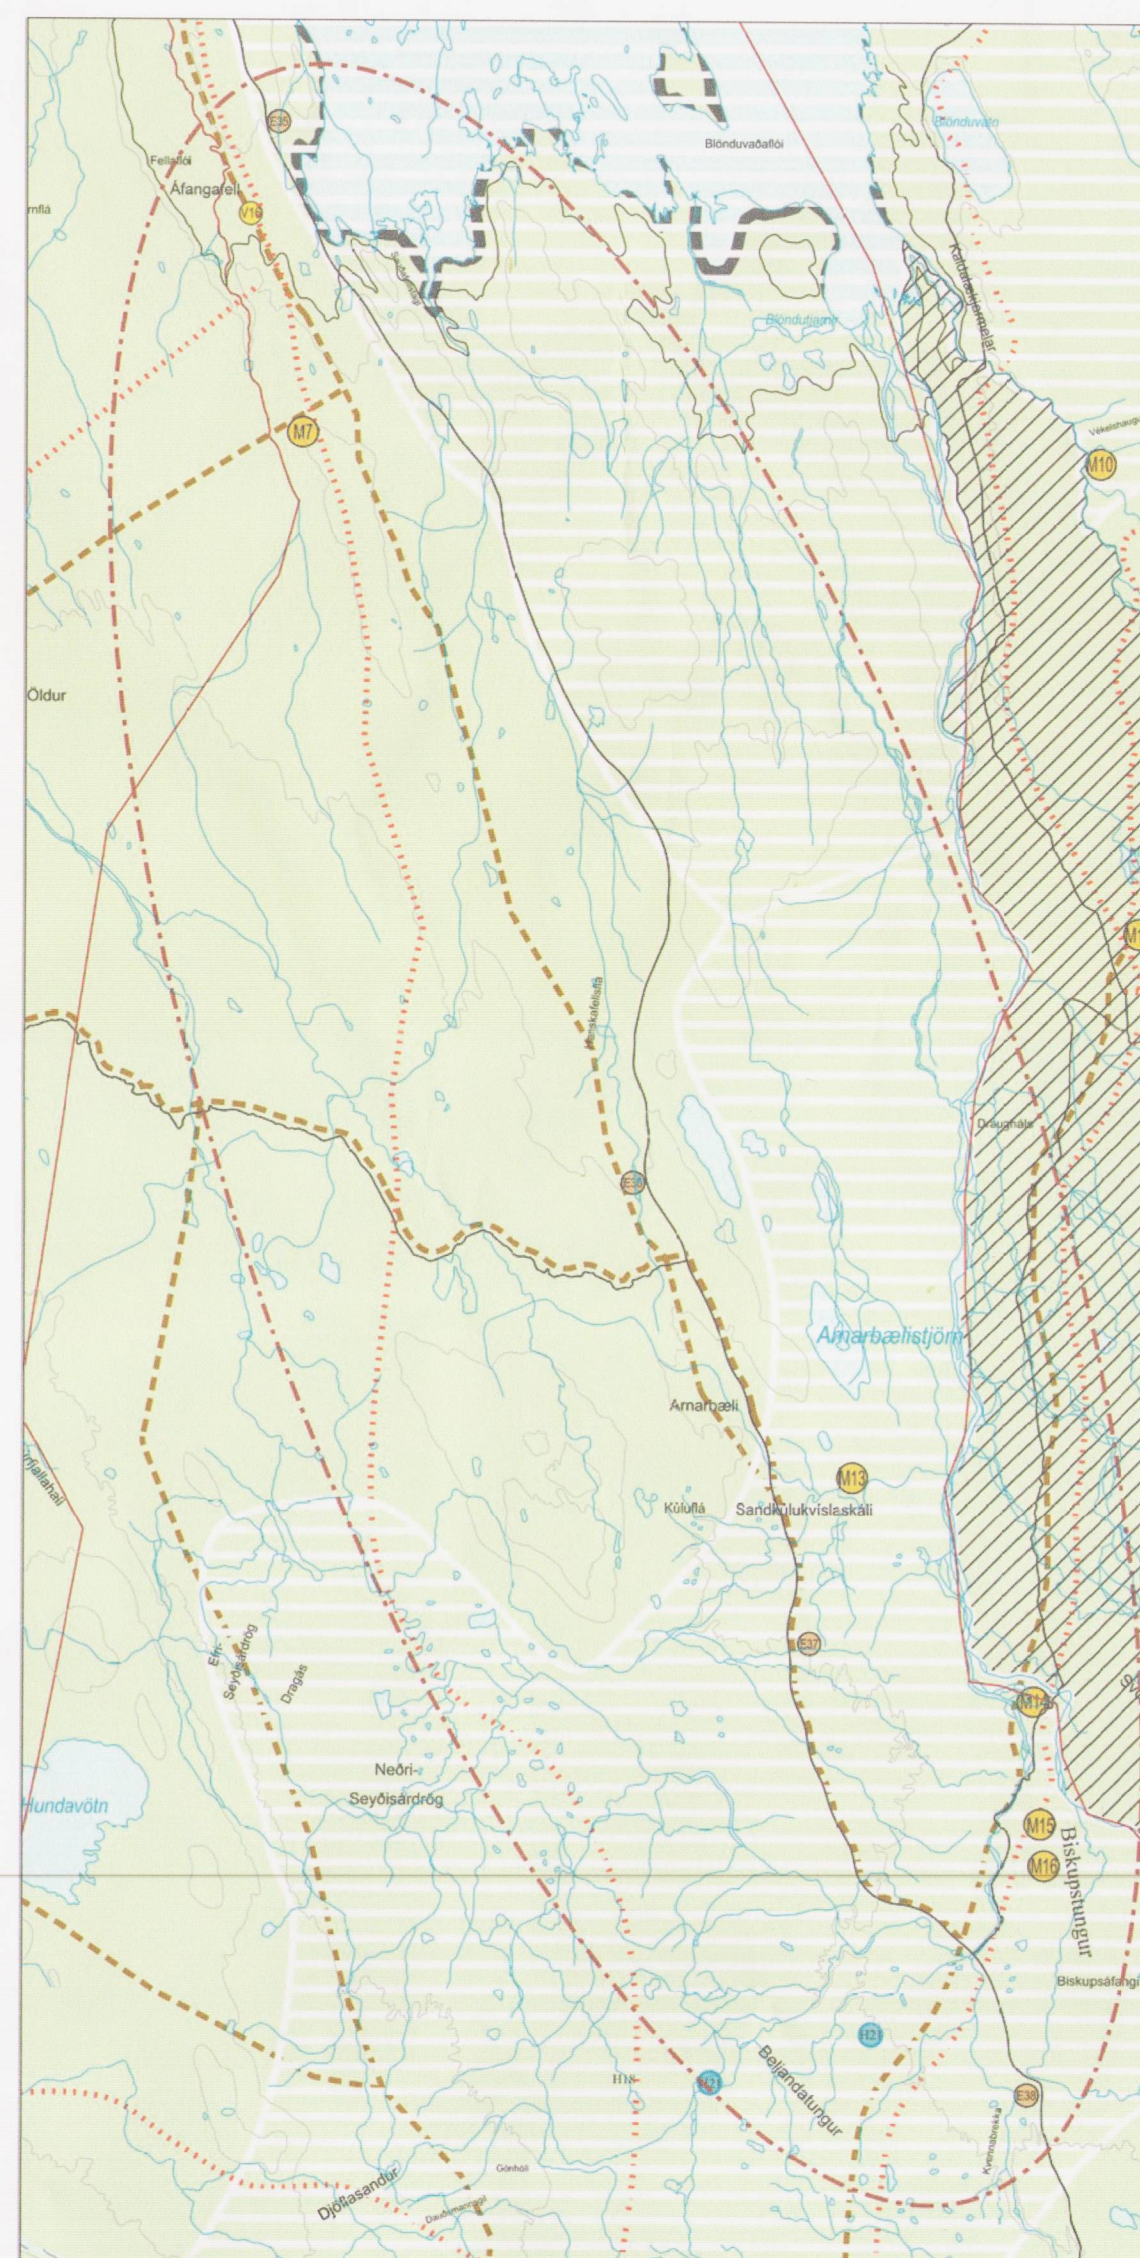

Breytingu á aðalskipulagi Húnavatnshrepps 2010-2022.



Byggð

- Landbúnaðarsvæði <400 m y.s.
- Landbúnaðarsvæði ræktað land
- Lögbýli / Eyðibýli
- Frístundabyggð
- Opin svæði til sérstakra nota
- Óbyggð svæði >400m y.s.

Atvinna

- Verslunar- og þjónustusvæði
- Þjónustustofnanir
- Iðnaðarsvæði
- Miðlunarlón
- Athafnasvæði
- Efnistöku- og efnislosunarsvæði

Verndarsvæði

- NÁTTÚRUVERNÐARSVÆÐI
 - Friðlýst svæði skv. náttúruverndarlögum
- ÞJÓÐMINJAVERNÐARSVÆÐI
 - Friðlýstar fornleifar skv. þjóðminjalögum
- HVERFISVERNÐARSVÆÐI
 - Hverfisvernd vegna náttúruminja
 - Hverfisvernd fornleifa og menningarminja
 - Hverfisvernd vegna fornminja sbr. svæðisskipulag Miðhálandis
 - Skráðar minjar skv. Fornleifaskráningu á veituleið Blönduvirkjunar
- NÁTTÚRUVÁ
 - Svæði undir náttúruvá

Samgöngur og veitur

- Stofnvegir
- Tengivegir
- Aðrir vegir (eingöngu til skýringar)
- Megin gönguleiðir (lega til skýringar)
- Megin reiðleiðir (lega til skýringar)
- RAFVEITA
 - Háspennulínur 66kV - 220kV
 - Rafstrengur, háspenna 66kV - 220kV
 - Aðrar háspennulínur til skýringar
- HITAVEITA
 - Stofnæð hitaveitu
- VATNSVEITA
 - Stofnæðar vatnsveitu
- FJARSKIPTI
 - Ljósleiðari

Grunnupplýsingar

- Skurðir
- Ár og vötn
- Hæðarlínur, 20 metrar
- Mörk skipulagssvæðis
- Mörk skipulagsbreytingar
- Mörk jarða, mörk eru óviss og ekki tæmandi

Aðalskipulagsbreyting þessi sem auglýst hefur verið skv. 2. mgr. 36. gr. skipulagslaga nr. 123/2010 var samþykkt í sveitarstjórn þann 2. maí 2014

Sveitarstjóri
Húnavatnshrepps

Aðalskipulagsbreyting þessi var staðfest af Skipulagsstofnun þann 19. júní 2014

Staðfesting

Uppdrætti þessum fylgir greinargerð dagsett. 28.04.2014.

Br. 06.06.2014 eftir yfirferð Skipulagsstofnunar

