



Breyting á deiliskipulagi vegna færarlegrar kennslustofu og breytingu á lóðarmörkum

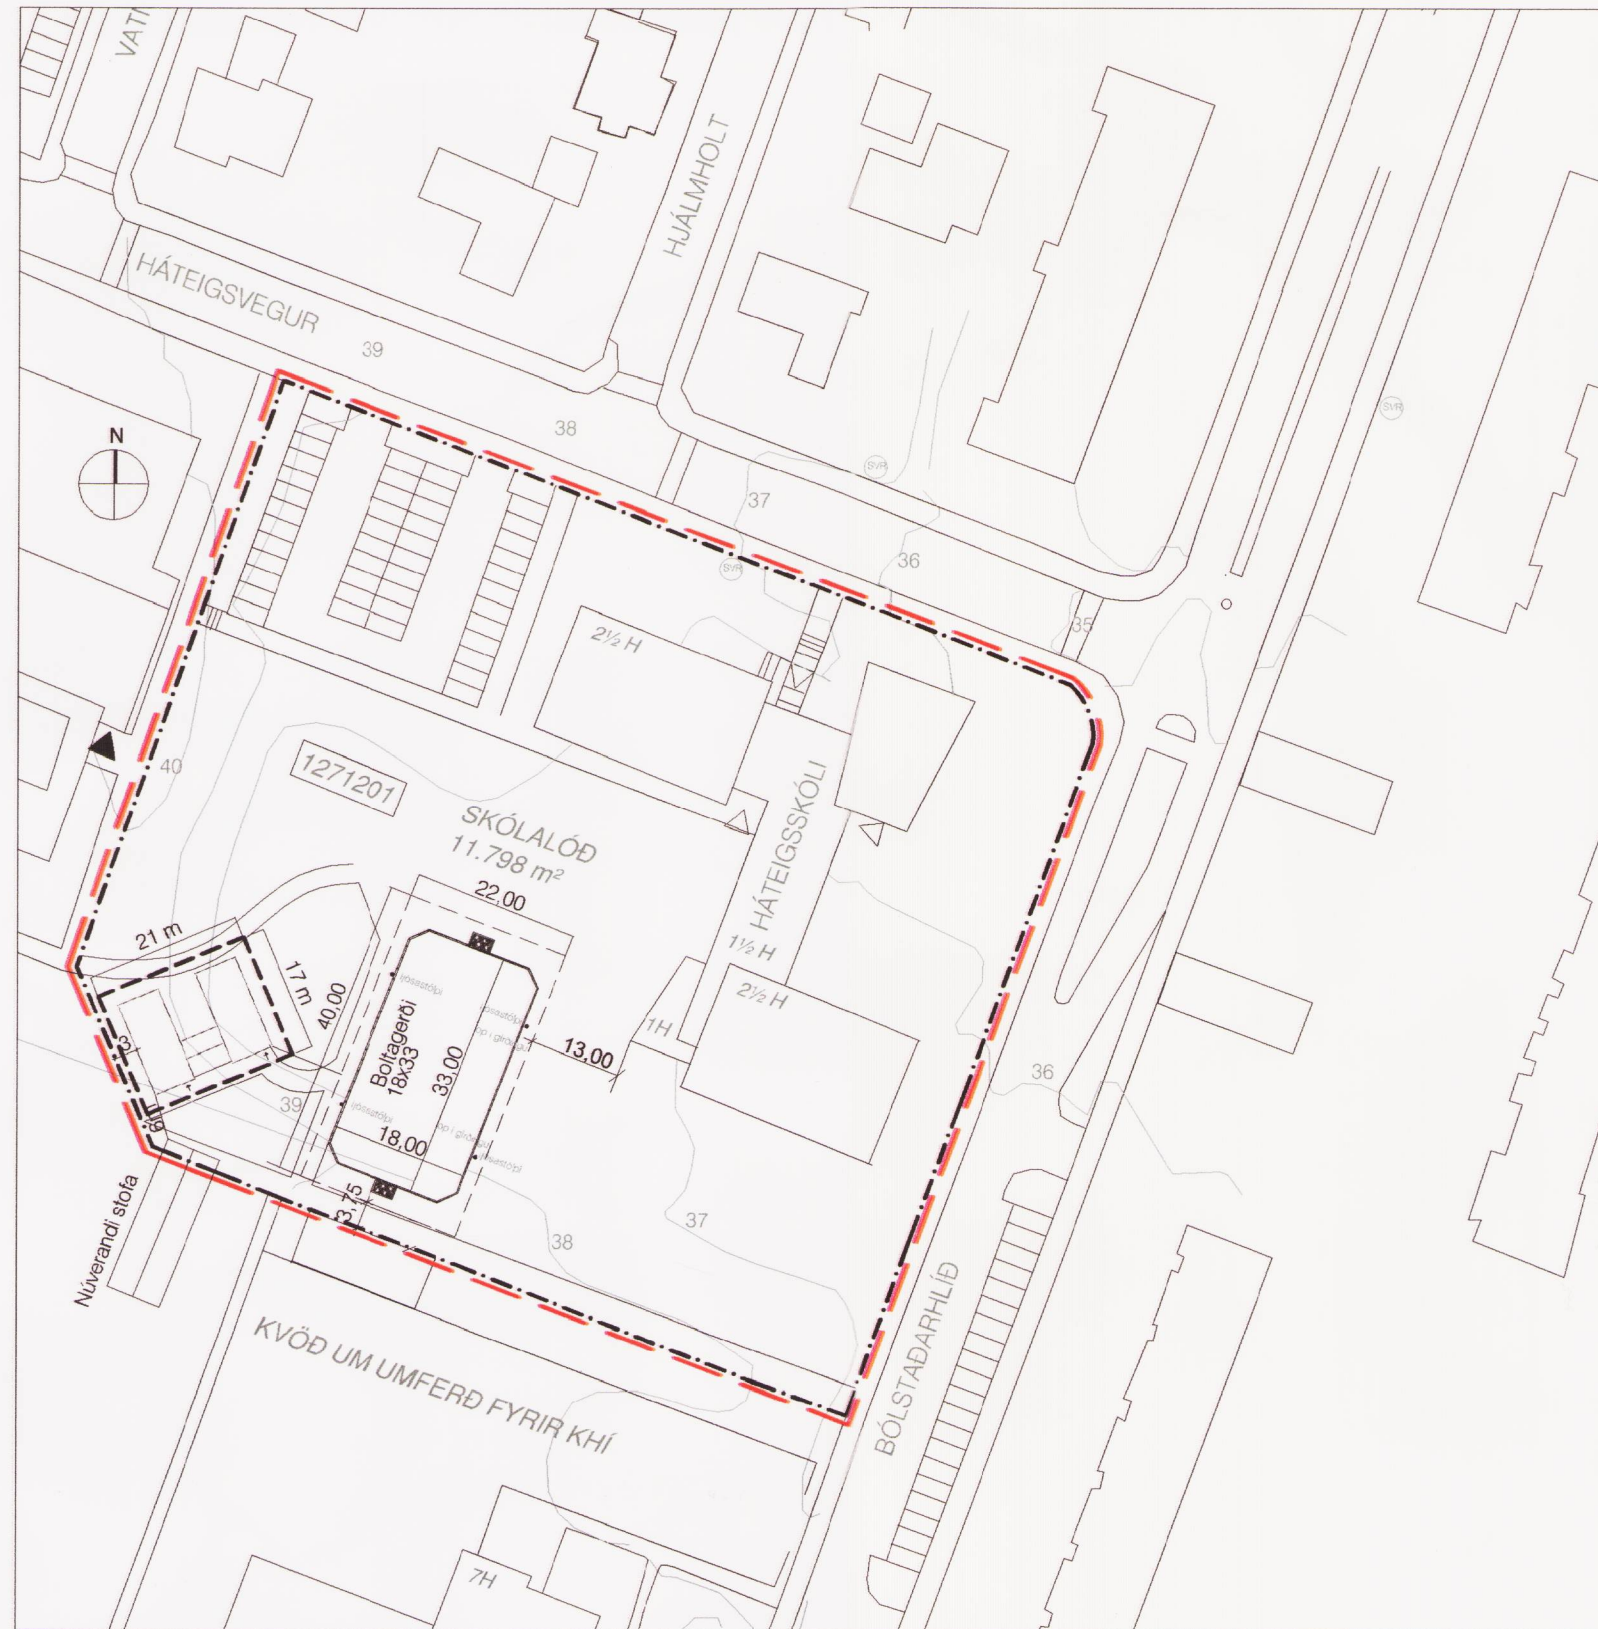

Gildandi deiliskipulag fyrir Bólstaðarhlíð 47, Háteigsskóla. Breyting samþykkt í Borgarráði 29. ágúst 2013.

MKV. 1:1000

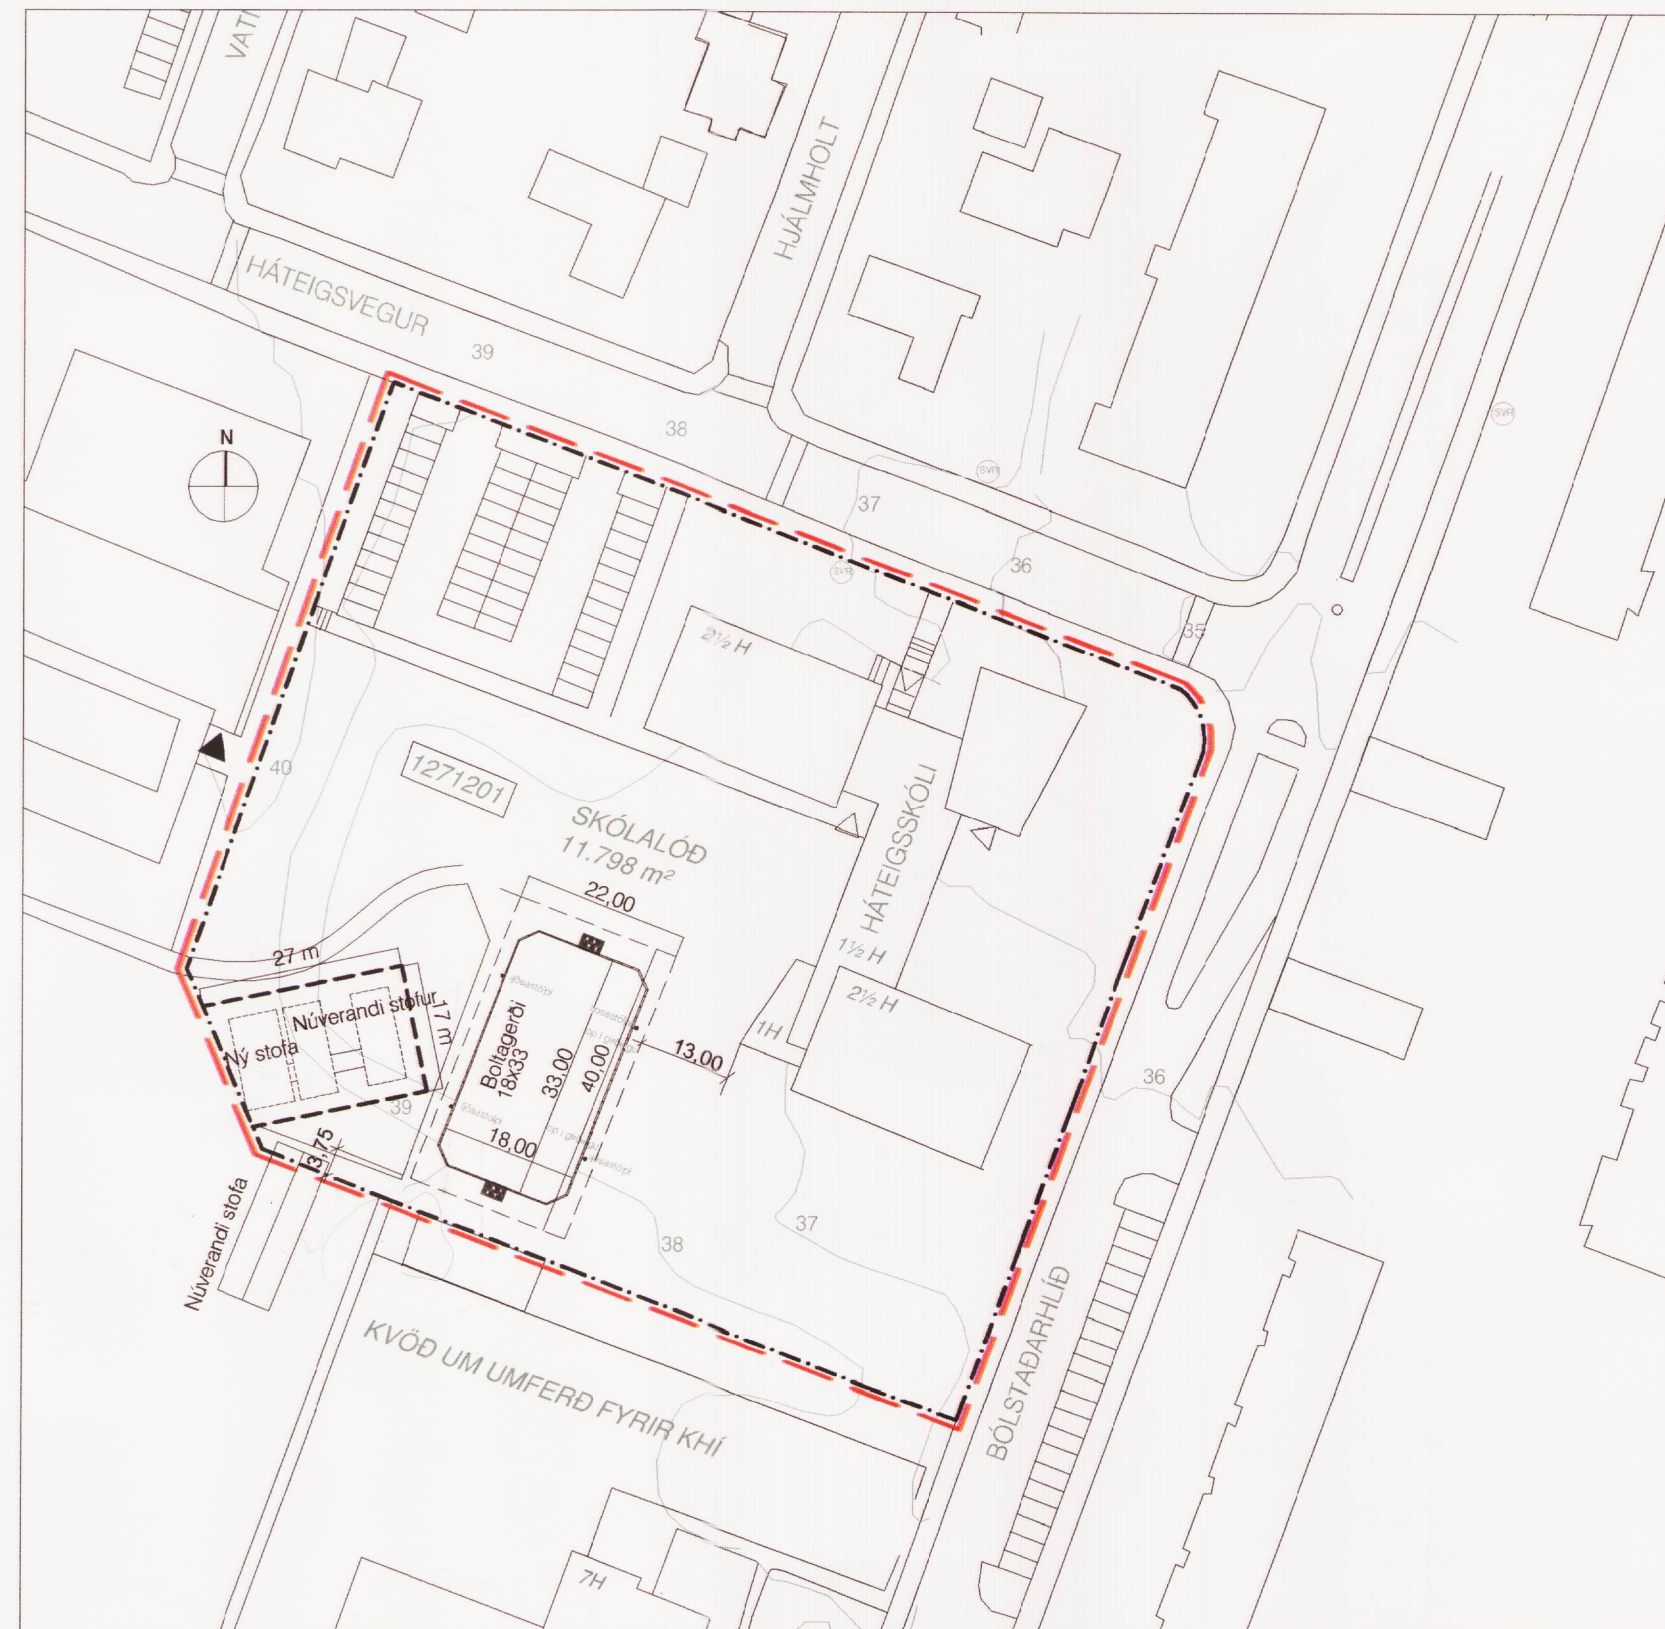

Tillaga að deiliskipulagsbreytingu fyrir lóðina Bólstaðarhlíð 47.

MKV. 1:1000

GREINAGERÐ:

Gildandi deiliskipulag.

Í gildi er breytt deiliskipulag fyrir Bólstaðarhlíð 47 samþykkt í Borgarráði 29. ágúst 2013 og auglýst í B-deild Stjórnartíðinda 3. desember 2013.

Á lóðinni er grunnskóli. Heildarstærð skólalóðar er 11.492 m². Samkvæmt gildandi deiliskipulagi er staðsetning bílastæða leiðbeinandi.

Breyting á deiliskipulagi.

Breytingin felst í því að stækka byggingarreit fyrir tvær færarlegar kennslustofur á suðvesturhluta lóðarinnar, svo koma megi fyrir þriðju stofunni.

Stofurnar verða nýttar fyrir frístundastarfsemi og staðsetningin miðar við að tengjast stofu, sem er utan lóðar og nýtt fyrir sömu starfsemi. Nýja stofan er einnar hæðar með mænispaki og er um 80 m² auk um 2 m² tengigangs.

Að öðru leyti gilda eldri skilmálar óbreyttir.

Helstu stærðir:

Núverandi ástand	Eftir breytingar
Lóðarstærð: 11.492 m ²	Lóðarstærð: 11.492 m ²
Byggingar (brúttó): Háteigsskóli 4.199 m ²	Byggingar (brúttó): Háteigsskóli 4.199 m ²
Færarlegar skólastofur 130 m ²	Færarlegar skólastofur 210 m ²
Alls: 4.329 m ²	Alls: 4.409 m ²
Nýtingarhlutfall á lóð: 0,38	Nýtingarhlutfall á lóð: 0,38



Skýringarmynd með færarlegri kennslustofu bætt inn á.

MKV. 1:1000



HLUTI AÐALSKIPULAGS REYKJAVÍKUR 2001-2024

	Afmörkun breytingar
	Lóðamörk
	Byggingarreitur f. færarlegar kennslustofur

2. Auglýst breyting á gildandi deiliskipulagi sem er auglýst, þ.e. veruleg breyting:

Deiliskipulagsbreyting þessi sem fengið hefur meðferð í samræmi við ákvæði 1. mgr. 43. gr.

skipulagslaga nr. 123/2010 var samþykkt í Borgarráði þann 30. apríl 2015 og á embættis skipul. fulltr. þann 26. júní 2015

Tillagan var auglýst frá 8. maí 2015 með athenasemdarfesti til 19. júní 2015

Auglýsing um gildistöku breytingarinnar var birt í B-deild Stjórnartíðinda þann ____ 20__

Eginn Atelsson

Staðgreinir : 0-1-1271201

Verk BÓLSTAÐARHLÍÐ 47	Teikn.nr. 1
HÁTEIGSSKÓLI	
Deiliskipulagsbreyting vegna breyttra lóðamarka og færarlegrar kennslustofu	Mkv. 1:1000, 1:2000
Teiknað/hannað af EHF	Dags. 09.04.2015

Rúnar Gunnarsson arkitekt FAÍ 090550-7999
Dagný Helgadóttir arkitekt FAÍ 220849-3769
Eva Hulð Friðriksdóttir arkitekt FAÍ 300176-4619
Umhverfis & skipulagssvið Reykjavíkurborgar
Borgartúni 12 - 14, 105 Reykjavík, sími: 411- 8000