



GILDANDI DEILISKIPULAG MED ÁORÐNUM BREYTINGUM

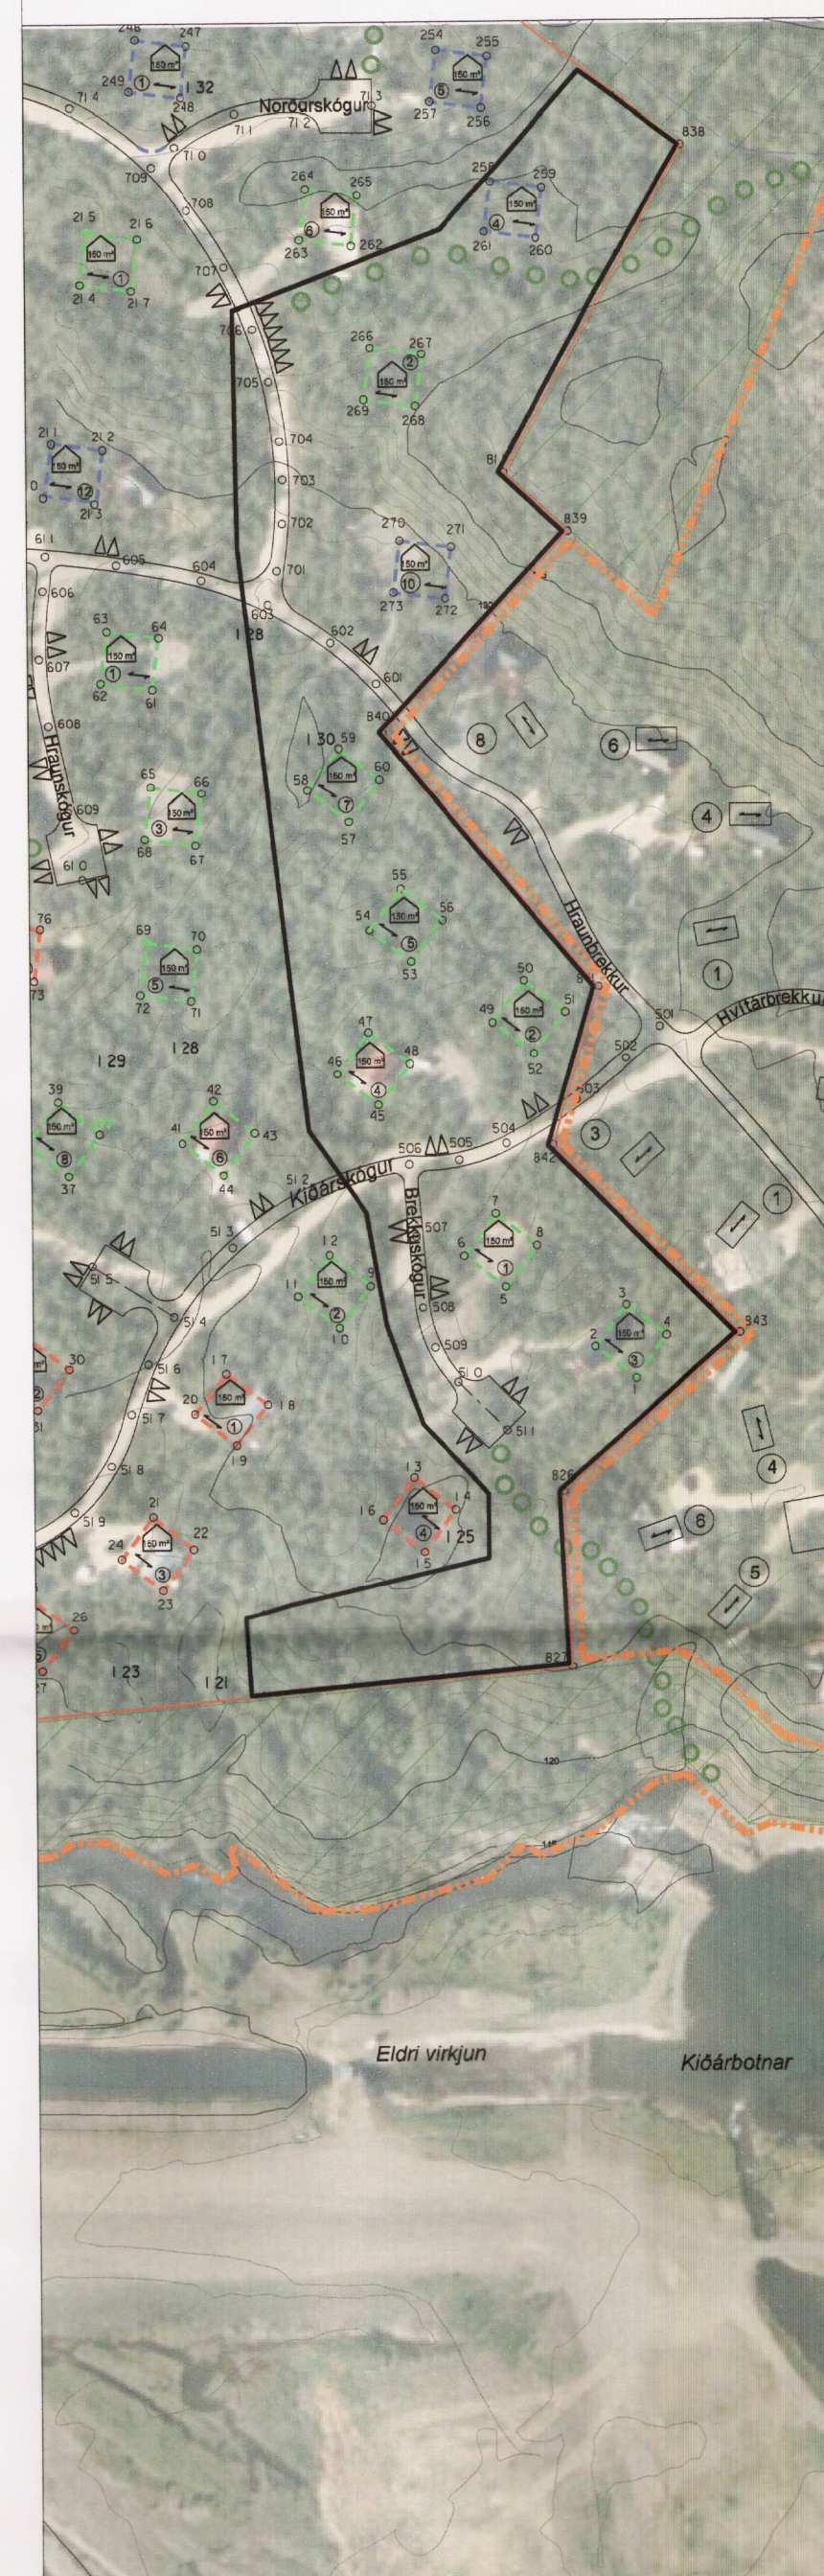

MKV. 1:2000
Myndkort og hæðarlínur: Loftmyndir ehf.

TILLAGA AÐ BREYTINGU

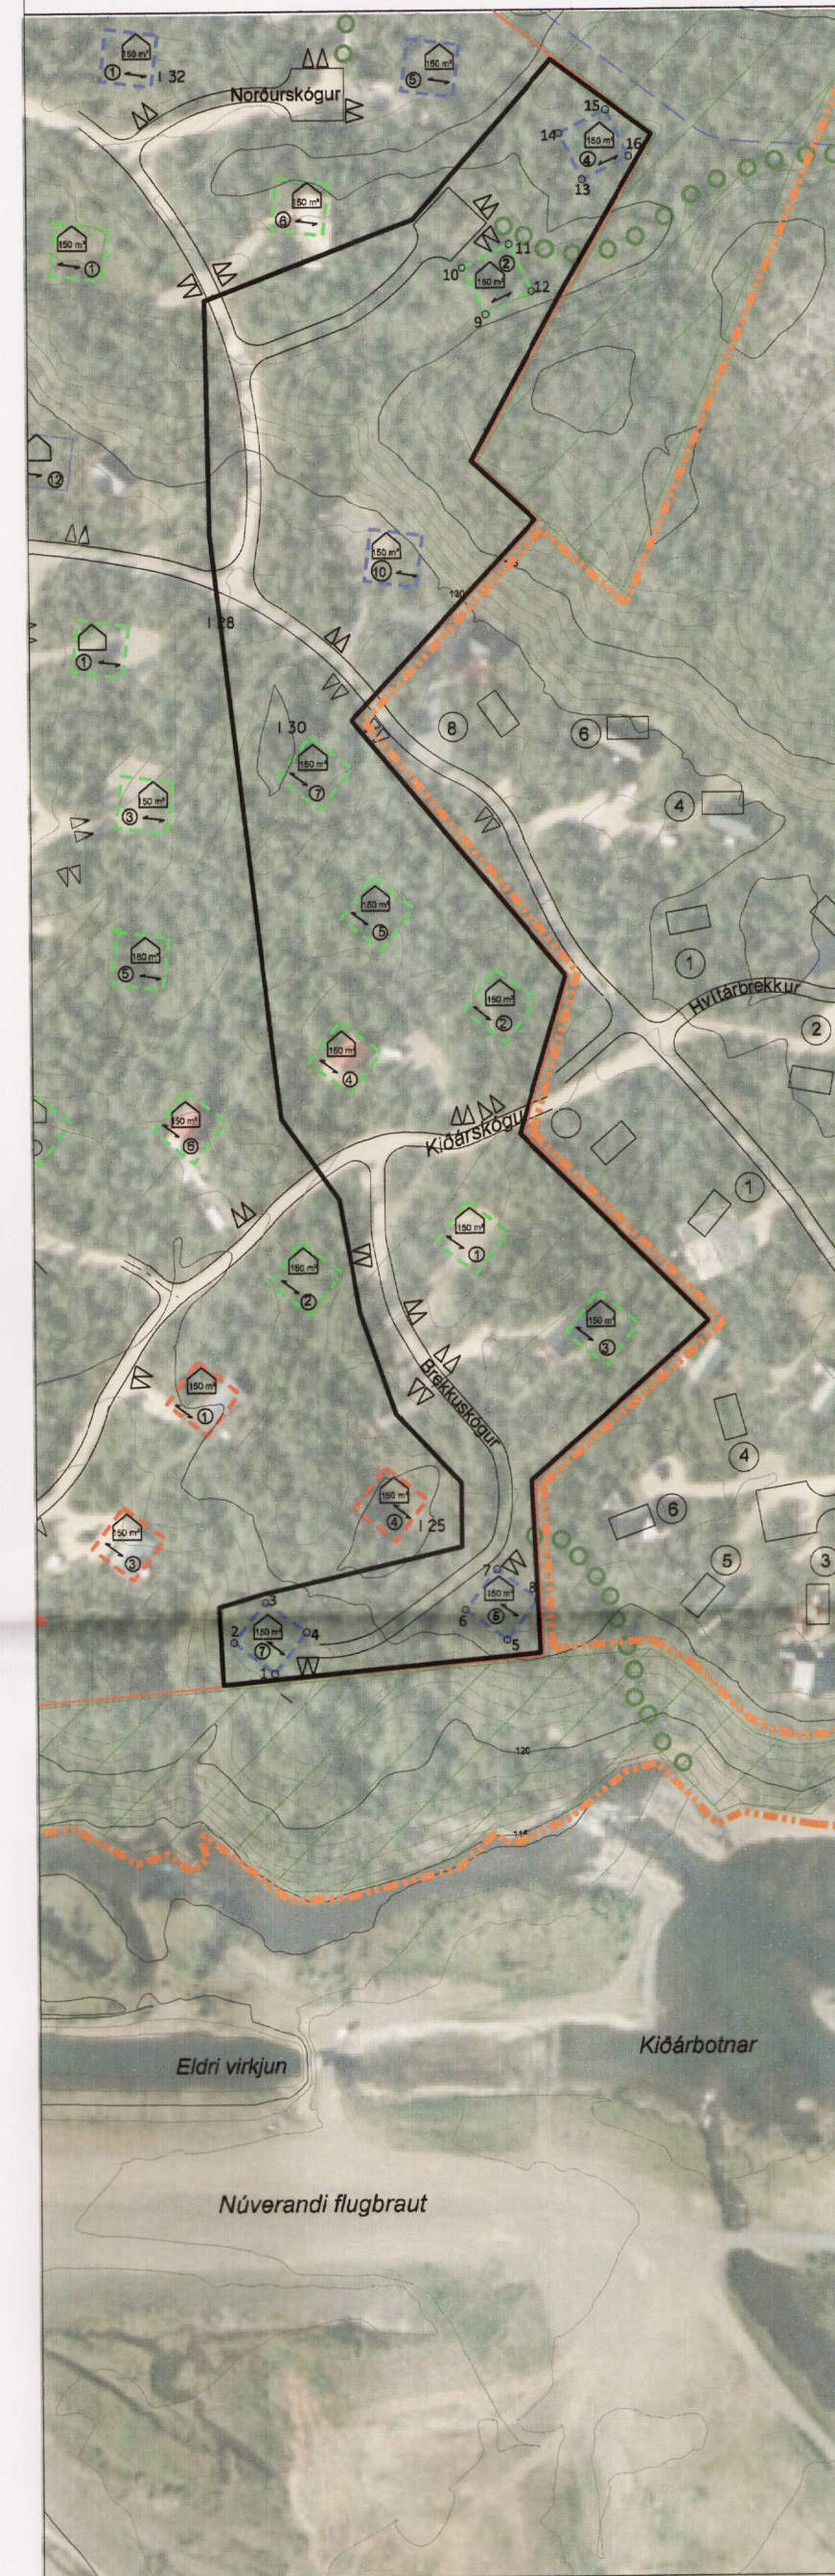

MKV. 1:2000
Myndkort og hæðarlínur: Loftmyndir ehf.

DEILISKIPULAG Í NIÐURSKÓGI Í LANDI HÚSAFELLS III MKV. 1:4000



ADALSKIPULAG BORGARBYGGÐAR 2010-2022



SKÝRINGAR - LANDNOTKUN

ODDT REKTNLEGT LAND	FRISTUNDABYGGÐ
LANDSNAÐUR	OPÍÐ SVÆÐI TL. SÉRSTAKRA NOTA
ÖVEYGT SVÆÐI	VATNSVERND - FJARSVÆÐI
VÖTN OG VATNSFÖLL	FRIBLÝST NATTURLIÐERNDARSVÆÐI
HVERFISVERND - NÖTMAHALN	ÖNNUR NATTURLIÐERNDARSVÆÐI
HVERFISVERND - BIRKISKÓGAR OG KLJARR	EMANDSVÆÐI
300 METRA HÆÐARLÍNA	ATHAFNASVÆÐI
STOFNVEGUR	VERSLUN OG ÞJÓNUSTA
LANDSVEGUR	ÞJÓDMANNAVERND
HEIÐ OG ÓDÖNGLEIÐ	FLUGBRAUT
GÖNGULEIÐ	

RÖKSTUÐNINGUR BREYTINGA
Breytingin tekur til hluta deiliskipulags Niðurskógar í Landi Húsafells III sem tók gildi með auglýsingu nr. 800/2003 í B-deild Stjórnartíðinda ásamt breytingu sem tók gildi með auglýsingu nr. 1028/2005 í B-deild Stjórnartíðinda. Breytingin tekur til 3.1 ha svæðis austast á skipulagsvæðinu. Ástæða breytingar er fyrirmælið í byggingarreiti um tvo víð Brekkuskóg svæði á svæðinu og tilferla byggingarreiti nr. 2 og 4 í Norðurskógi nyrst á svæðinu.

SAMRÆMI VIÐ ADALSKIPULAG BORGARBYGGÐAR 2010-2022
Breytingartillaga er í samræmi við gildandi aðalskipulag. Innan deiliskipulagsvæðis eru skilgreint svæði fyrir fristundabyggð (F127), hverfisvernd birkisgóga og nótmaurausa (H11, Getlandsbraun), Auk þess er jörðin Húsafelli Öll undir hverfisvernd (N13) þar sem hún er á natturominjasvæði. Um hverfisvernd í Húsafelli gildir að öllu raski skal haldið í lágmarki. Við uppbyggingu verði sérstakt tillit tekið til vistkerfis sem falla undir 57. gr. naturominjaráttanna (80/2013). Breytingartillaga þessi hefur í för með sér að byggð verða tvö ný fristundahúsa innan löðamarkna fristundabyggðar.

BREYTINGAR Á UPPDRETTI
Breyting deiliskipulags fristundabyggðar tekur til ferlu á byggingarreitum nr. 2 og 4 við Norðurskóg. Reitir nr. 2 er hlíðaröð um 32 m til norðausturs og reitur nr. 4 er hlíðaröð um 44 m til norðausturs. Mænisstefna breytist úr austur-vestur í norðaustur-suðvestur. Aðkoma að reitunum verður um nýjan veg sem verður lagður frá Norðurskógi. Vegurinn er um 80 m langur og munu bílastæði fyrir reit 2 og 4 vera víð hann. Gönguvegur sem í gildandi deiliskipulagi liggur frá hjá reit nr. 4 og 6 við Norðurskóg hlíðrast til og tengist nýja veginn. Svæði á svæðinu felur breytingin í sér að tveir bláir byggingarreitir, nr. 5 og 7 við Brekkuskóg bætast við. Aðkoma að þeim verður um Brekkuskóg sem lengist um 106 m.

BREYTINGAR Í GREINARGERÐ
Breytingar í greinargerð snúa að fjórum byggingarreiti. Í grein 2.2 breytist fjöldi byggingarreita úr 68 í 70.

AHRIF BREYTINGA Á UMhverfi OG SAMFELAG
Breyting deiliskipulags er ekki talin hafa veruleg áhrif á umhverfi. Lagning vegna og bílastæða auk byggingu tveggja fristundehúsa mun raska um 2000 m² birkisgóga. Ekki er talin hætt á mengun grunnveða yfirborðsvatns vegna byggingar sem bætast við svæði á svæðinu. Breytingin er ekki talin hafa veruleg áhrif á umferð, verslun og þjónustu á svæðinu.

AUGLÝSING OG SAMÞYKKT

Deiliskipulagsbreyting þessi sem auglýst hefur verið samkvæmt 43. gr. skipulagslaga nr. 123/2010 m.s.br. frá 17. nóvember 2016 og 29. desember 2016.

var samþykkt í samtökum borgarstjórnar Borgarbyggðar.

Samþykkt deiliskipulags var auglýst í B-deild Stjórnartíðinda þann _____

NIÐURSKÓGUR Í LANDI HÚSAFELLS III BREYTING Á DEILISKIPULAGI

Mælikvarði	Dagsetning	Verkefni	Skrárhalti	Uppdráttur
1:2000 (A1)	27.10.2016	c104-Húsafell-Niðurskógur	c104-BR-2016.dgn	URP

SKÝRINGAR

Skipulagsmörk breytingar	Útvistarsvæði
Mörk deiliskipulags	Gönguleið
Byggingarreitur grænn	Bílastæði
Byggingarreitur blár	Hámarks stærð byggingar
Byggingarreitur rauður	Mænisstefna
Löðamörk	Hnitpunktur
	Hæðarlína 1 m
	Hæðarlína 5 m

HNITASKRÁ ÍSNG3
X=Austurhnit, Y=Norðurhnit

Brekkuskógur 7	Norðurskógur 2
1: X=410067.86, Y=468035.21	9: X=410131.61, Y=468426.47
2: X=410055.95, Y=468044.33	10: X=410124.98, Y=468439.92
3: X=410065.05, Y=468058.24	11: X=410138.43, Y=468446.55
4: X=410078.97, Y=468047.13	12: X=410145.05, Y=468433.10
Brekkuskógur 5	Norðurskógur 4
5: X=410134.85, Y=468044.41	13: X=410159.94, Y=468465.08
6: X=410122.94, Y=468053.52	14: X=410153.31, Y=468478.53
7: X=410132.05, Y=468065.43	15: X=410166.76, Y=468485.16
8: X=410143.96, Y=468058.32	16: X=410173.39, Y=468471.71