


GRUNDARTANGI - AUSTURSVÆÐI - IÐNAÐARSVÆÐI I1 - Klafastaðir - tengivirk - Landsnet - Leynisvegur nr. 1

DEILISKIPULAG M. 1:2000 September 2016

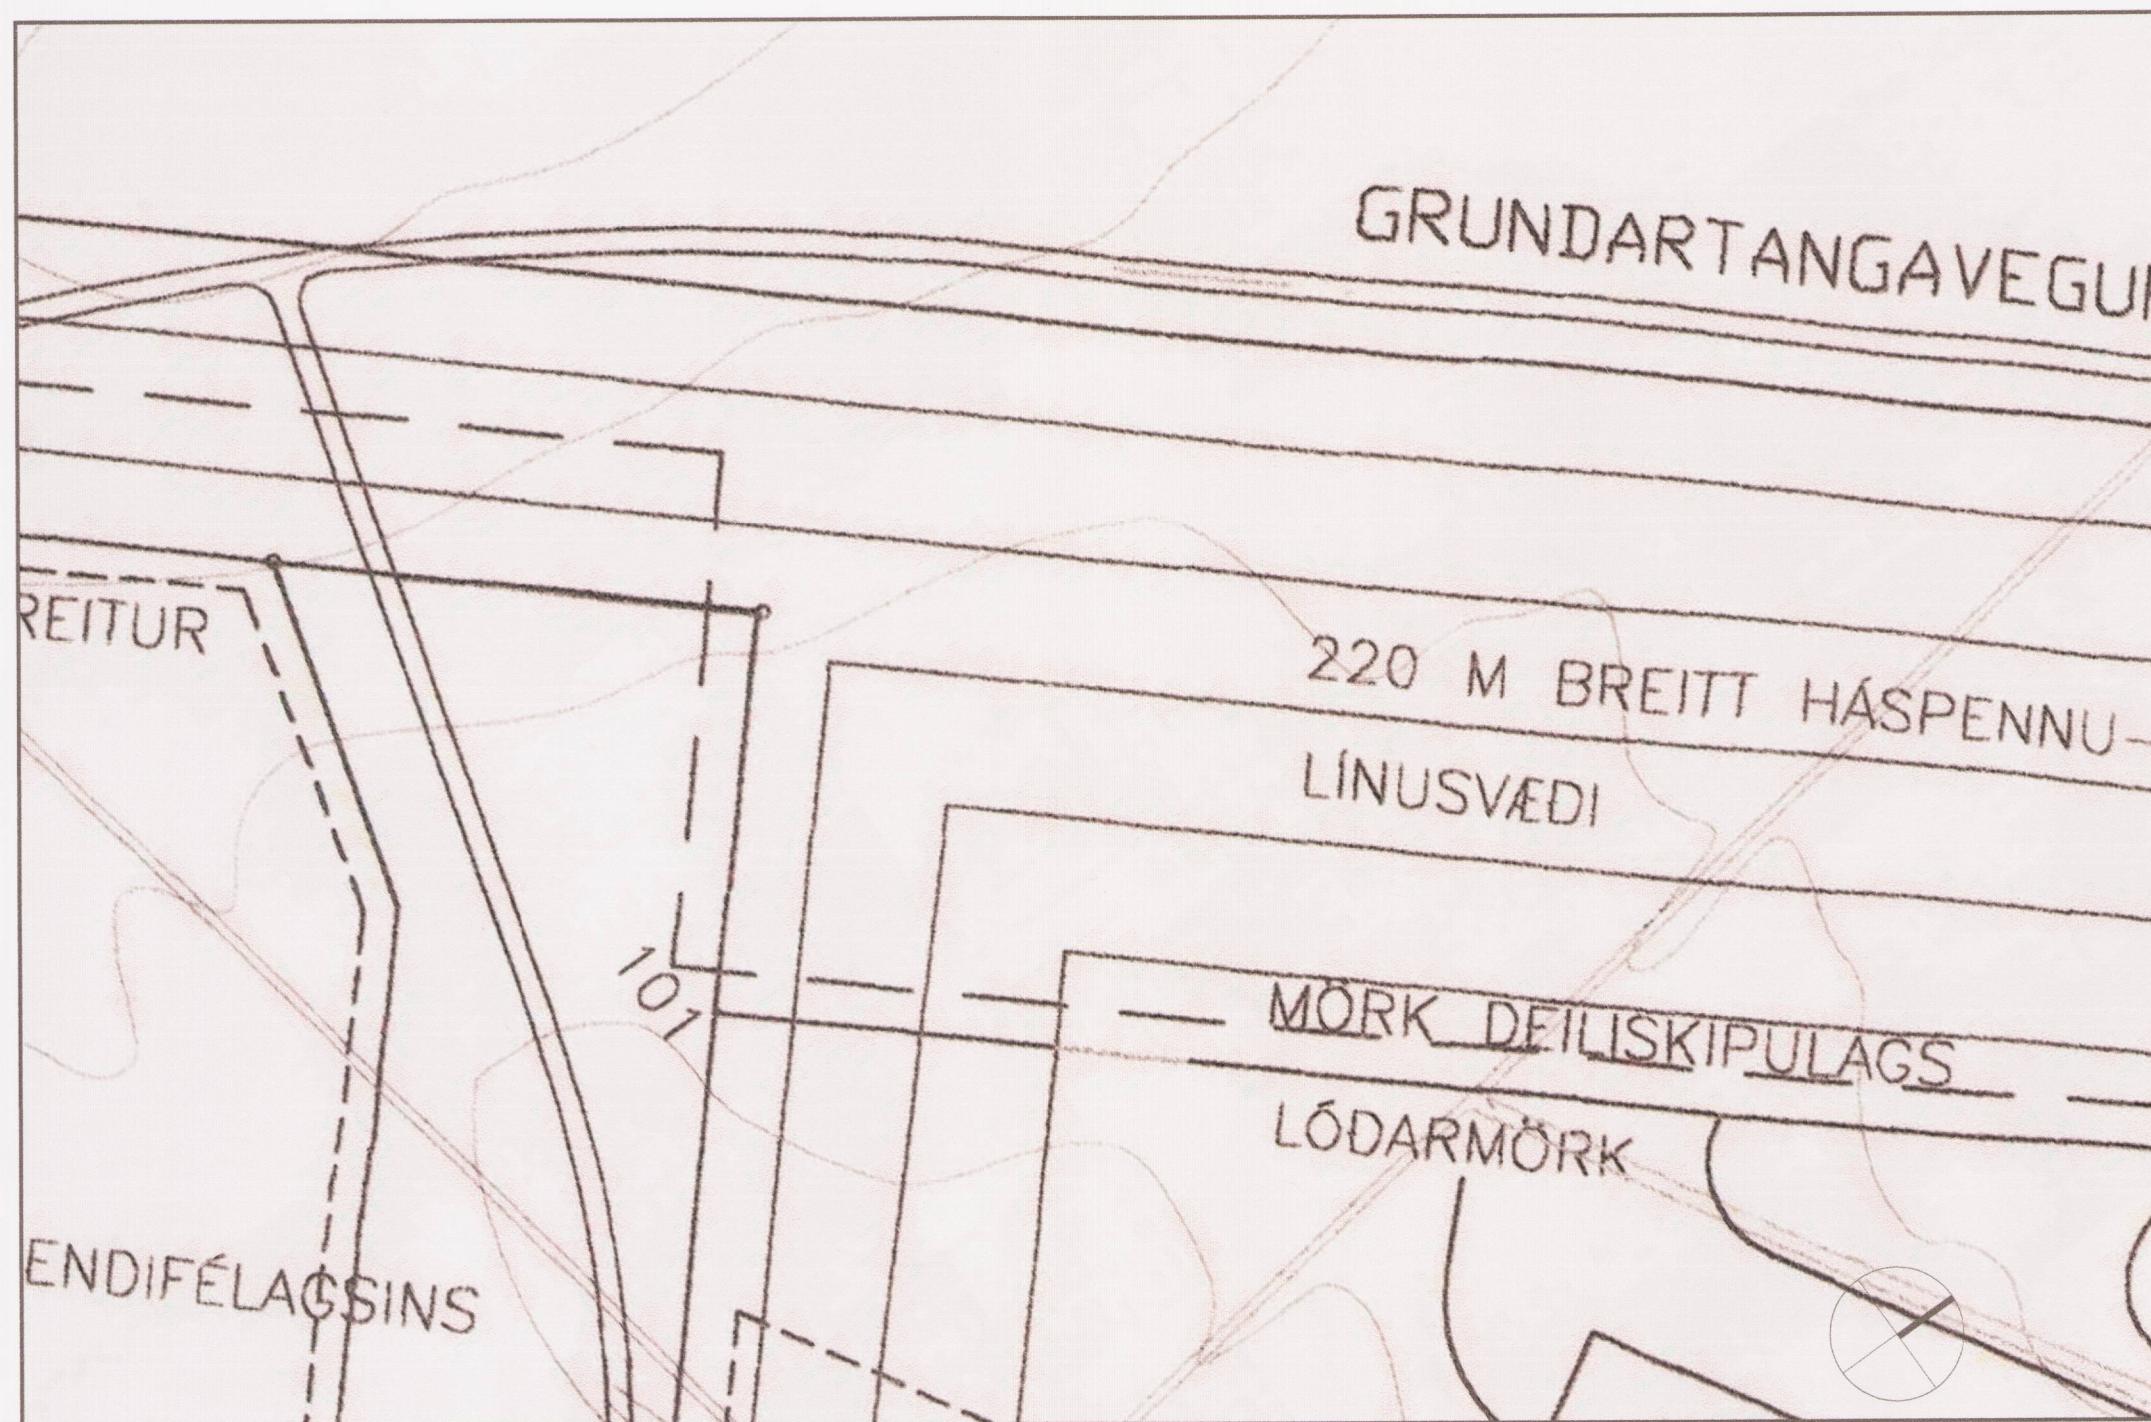

Hluti úr gildandi deiliskipulagi (ekki í kvarða)

Deiliskipulag lóða á stóriðarsvæði við Grundartanga.

Sampykkt í sveitarstjórn Hvalfjarðarsveitars og Skilmannhrepps í mars 1997, síðast breytt í janúar 2004.

GREINARGERÐ

INGANGUR

I júlí 2012 sampykkti sveitarstjórn Hvalfjarðarsveitar breytingu á hluta gildandi deiliskipulags lóða á stóriðarsvæði við Grundartanga, nánar tiltekið á iðnaðarsvæði 11-Klafastaðir-Leynisvegur nr. 1, þar sem auglýsing um sampykkt deiliskipulagsins var auglýst í B-deild Stjórnartíðina eftir að lögþóðnum frestur var útunnið tók deiliskipulagsbreylingin ekki gildi. Þess vegnaði deiliskipulagstillagan frá 2012 hér með auglýst að nýjan leik með minni háttar breytingum þar sem löðinni er skipt upp í deiliskipulagi svæði annars vegar og umráðasvæði Landsnets óframtíðar hins vegar.

I nóvember 2015 sampykkti sveitarstjórn Hvalfjarðarsveitar breytingu á fyrnefndu deiliskipulagi lóða á stóriðarsvæði við Grundartanga. Sú deiliskipulagsbreyting tók aðeins til löðar Norðuráls.

FORSENDUR

Almennt

Að iðnaðarsvæðum (I) skal fyrst og fremst gera ráð fyrir umfangsmikilli iðnaðarstarfsemi eða starfsemi sem er talin geta haft mengun í fórmöð sér, s.s. verksmíðum, virkjunum, tengivirkum veitustöðvum, skolpðælu- og hreinsstöðvum, bíggastöðvum fyrir ollur og móttökustöðvum fyrir úrgögn. Íbúðir eru ekki heimila á iðnaðarsvæðum.

DEILISKIPULAG

Almennt

Á iðnaðarsvæðum (I) skal fyrst og fremst gera ráð fyrir umfangsmikilli iðnaðarstarfsemi eða starfsemi sem er talin geta haft mengun í fórmöð sér, s.s. verksmíðum, virkjunum, tengivirkum veitustöðvum, skolpðælu- og hreinsstöðvum, bíggastöðvum fyrir ollur og móttökustöðvum fyrir úrgögn. Íbúðir eru ekki heimila á iðnaðarsvæðum.

HÖNNUN MANNVIRKJA

Aðalteikningar

Aðalteikningar skulu vera í samræmi við deiliskipulag, hæðar- og mæliblöð svo og byggingarreglugerð og önnur lög og reglugerðir sem við eiga. Leggja skal inn til samþykktar byggingamefnar heldarupprætti af öllum fyrirhugumann mannvirkjum á viðkomilandi lóði.

Mæli- og hæðarblöð

Að meiltölum eru sýndar lagnir, lóðarstærð, lóðarmörk, málsettir byggingarreitir og kvæðir af einhverfjárhari eru svo sem stíga, aðkomuleiðir eða lagnir. Hæðarblöð sýna götu- og gangstættahæðir við lóðarmörk, landhæðir og kota aðkomuhæðar, frárennsluslagir og fl.

Skipulags- og byggingarskilmlær

Mannvirkja á lóð eru steinsteypt stoðvirki og háar, léttbyggðar byggingar með málmklaðningum.

Leitast skal við að draga úr einsleitni stórra vegg- og þakflátum, t.d. með stöllum um vegg- og þakflátum og markvísindu útanhússklæðningum.

Vegg- og þakflétir verði að verulegum leyti klæddir málmklaðningum í fjölbreytilegum útfærslum.

Gera skal ráð fyrir 10 bílastæðum á lóð.

Gíringar á lóð eru háðar samþykktar byggingaryfirlvalda.

Landmótun falli vel að ohreyfðu landi og mannvirkjum.

Að öðru leyti visast til deiliskipulagsupprættar.

UMHVERFISSKÝRSLA

Inngangur

I lögum um mat á umhverfisáhrifum nr. 106/2000, 1. viðauka, 22. lið er tilgreindar loftlinur um þéttbýlis á flutningsáraforu með 132 KV spennu eða hærri. Samkvæmt því fellur deiliskipulagsáætlunum undir lög nr. 105/2006 um umhverfisáhrif áætlana.

Umhverfisáhriflalessið er unnið skv. 6 gr. laga um umhverfisáhrifum áætlana nr. 105/2006.

Tengi við aðrar áætlunar

Tengi við deiliskipulagstilögunar við aðrar áætlunar má sjá í kaffa 1.1.3 í greinargerðinni með deiliskipulagstilögnum.

Háspennulinur og endamöstrur

Deiliskipulagstilagan er sýndar á upprætti. Endamöstrur eru staðsett utan skipulagsvæðið og eru hluti af framkvæmd við háspennulinur.

Gönguleiðir og girðingar

Egar gönguleiðir eru um skipulagssvæðið. Gert er ráð fyrir að frágangur á lóðarmörkum verði feldur að aðliggjandi umhverfi og lóðin verði opin og ógilt.

Jarðvegsfyllingar

Upplifingar um framkvæmdasvæðinu verður nýttur innan lóðar til landmótunar og aðlögunar mannvirkja að landslagi eftir því sem kostur er. Logi er aðhersla á að vanda frágang og lágmára eins og kostur er neikvæð umhverfisáhrif.

Deiliskipulagstilagan er í samræmi við stefnumörkin aðalskipulagsins varðandi rafvætu þar sem kveðið er á um að háspennulinur sem koma inn í sveitarfélögum austanverðu og ligga að Brennimel liggi samseins Sultartangalínu 3 að eins miklu leyti og mögulegt er eða þær lagðar í jörð.


Í stefnumörkin aðalskipulags kemur einnig fram að til standi að reisa mannvirkji í nágrenni háspennulinu þarf að reikna út bryggisfjárhæð í hverju týr sig og helgunarsvæði 132 KV háspennulinu sé 35-45 m í heldina, 220 KV háspennulinu sé 65-85 í heldina og helgunarsvæði 400 KV háspennulinu sé 75-90 m í heldina.

Neysluvatn og fráveita


Stofnlanir vatnsveita liggr um svæðið og er gert ráð fyrir að mannvirki tengist henni. Faxafloahafnir sér eru vinna með að ófuglum mannvirkjum.

Deiliskipulagstilagan er í samræmi við stefnumörkin aðalskipulagsins varðandi rafvætu þar sem kveðið er á um að háspennulinur sem koma inn í sveitarfélögum austanverðu og ligga að Brennimel liggi samseins Sultartangalínu 3 að eins miklu leyti og mögulegt er eða þær lagðar í jörð.


Í stefnumörkin aðalskipulags kemur einnig fram að til standi að reisa mannvirkji í nágrenni háspennulinu þarf að reikna út bryggisfjárhæð í hverju týr sig og helgunarsvæði 132 KV háspennulinu sé 35-45 m í heldina, 220 KV háspennulinu sé 65-85 í heldina og helgunarsvæði 400 KV háspennulinu sé 75-90 m í heldina.

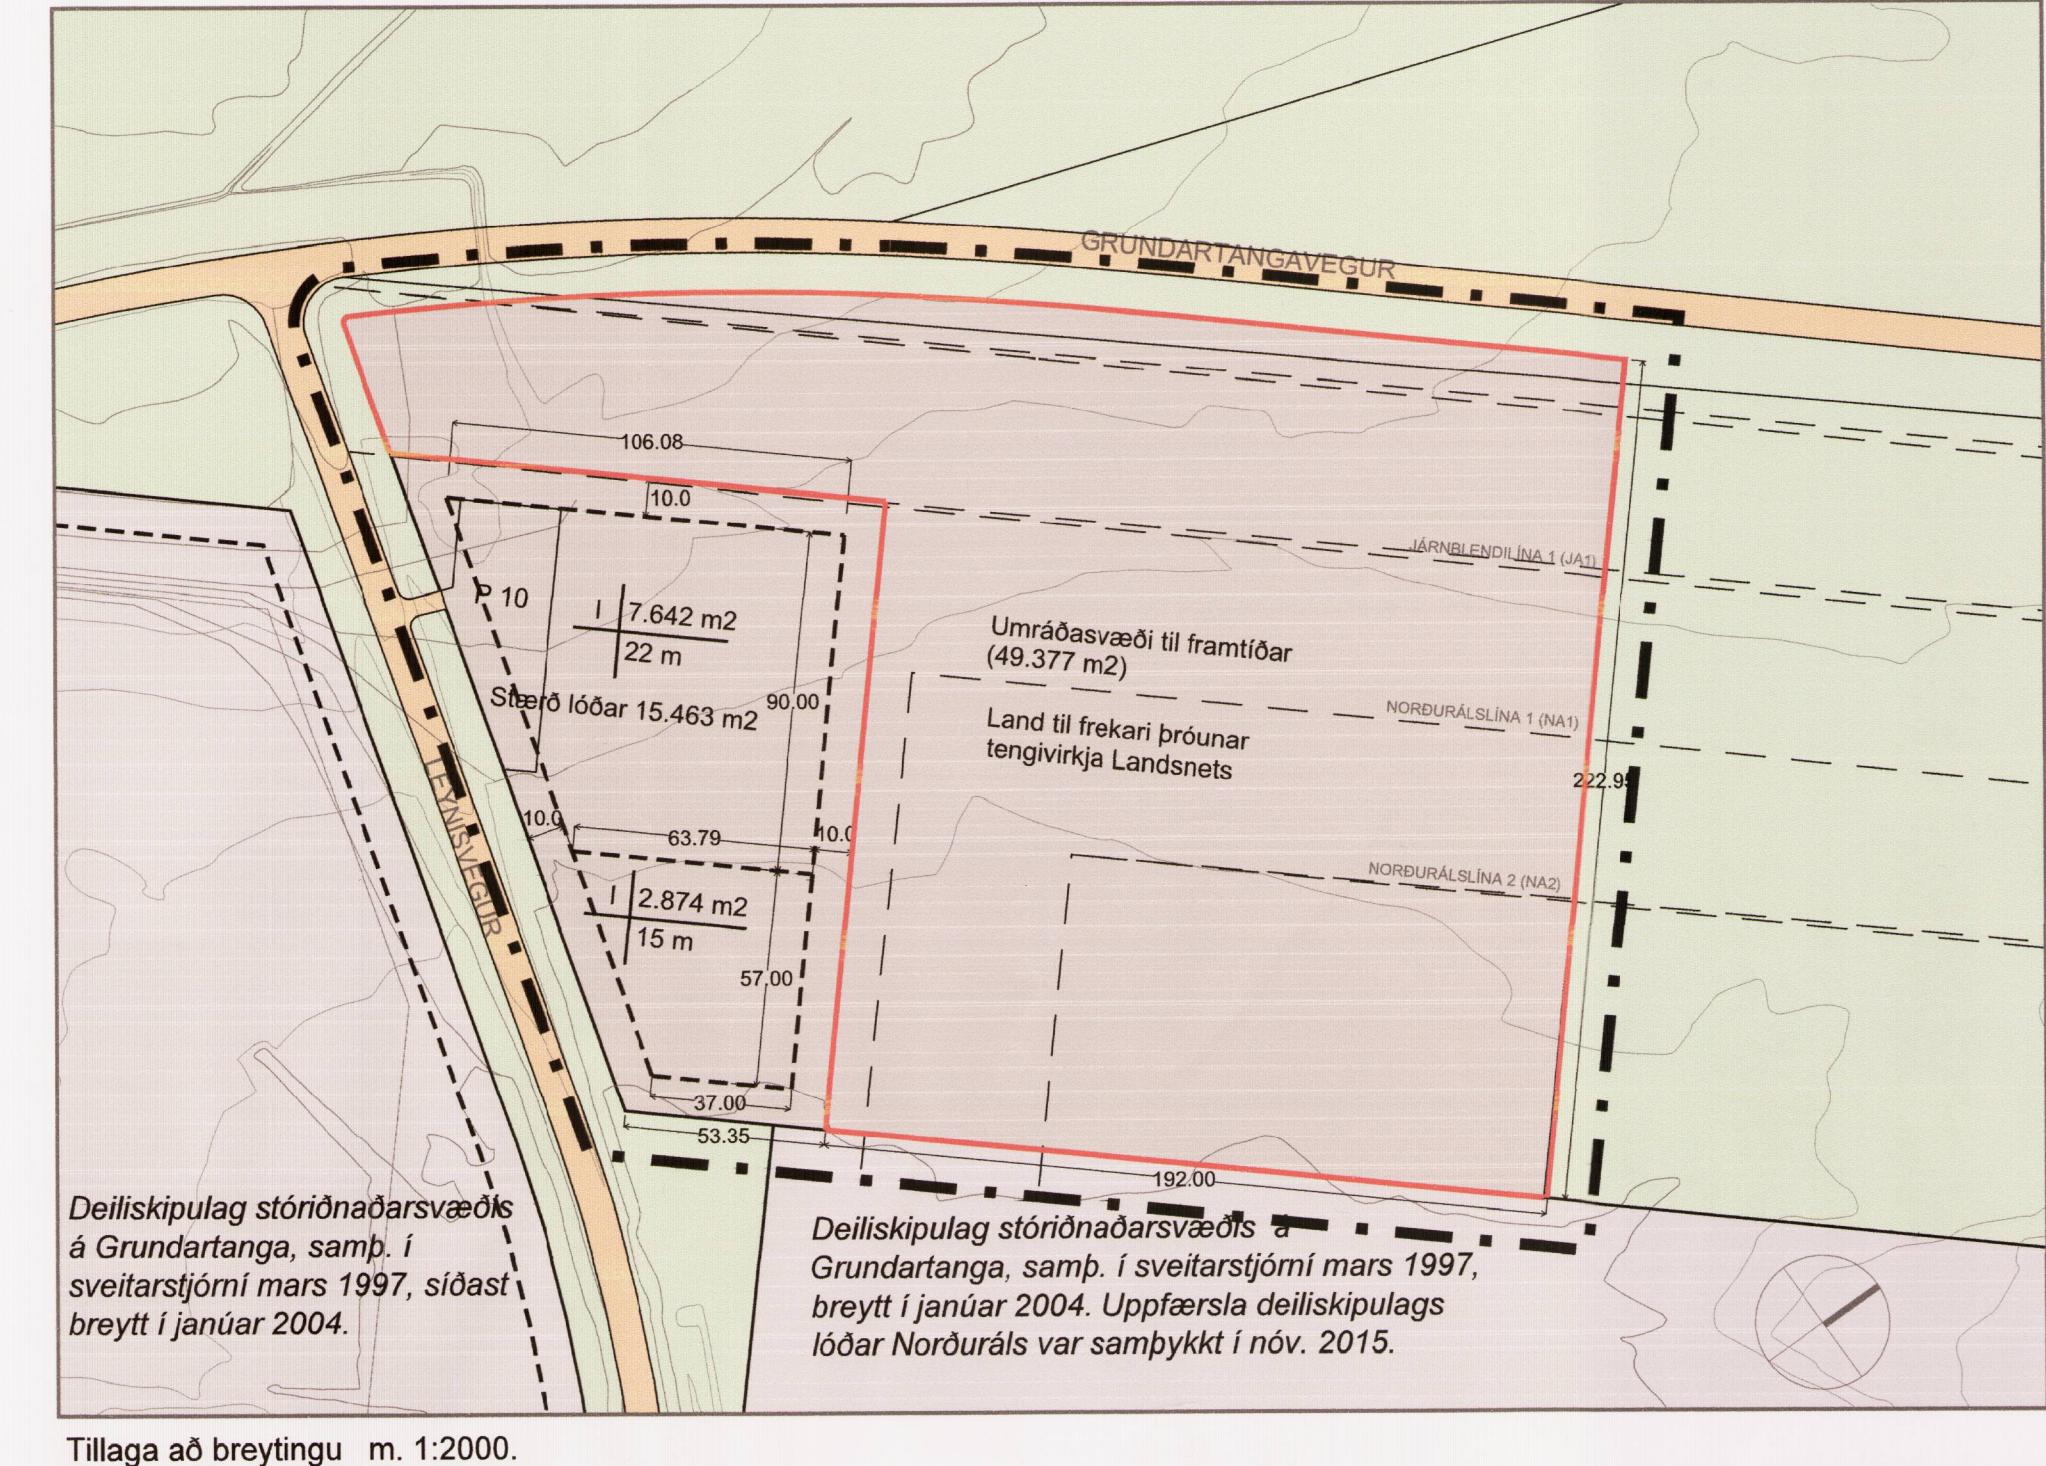

Tillaga að breytingu m. 1:2000.

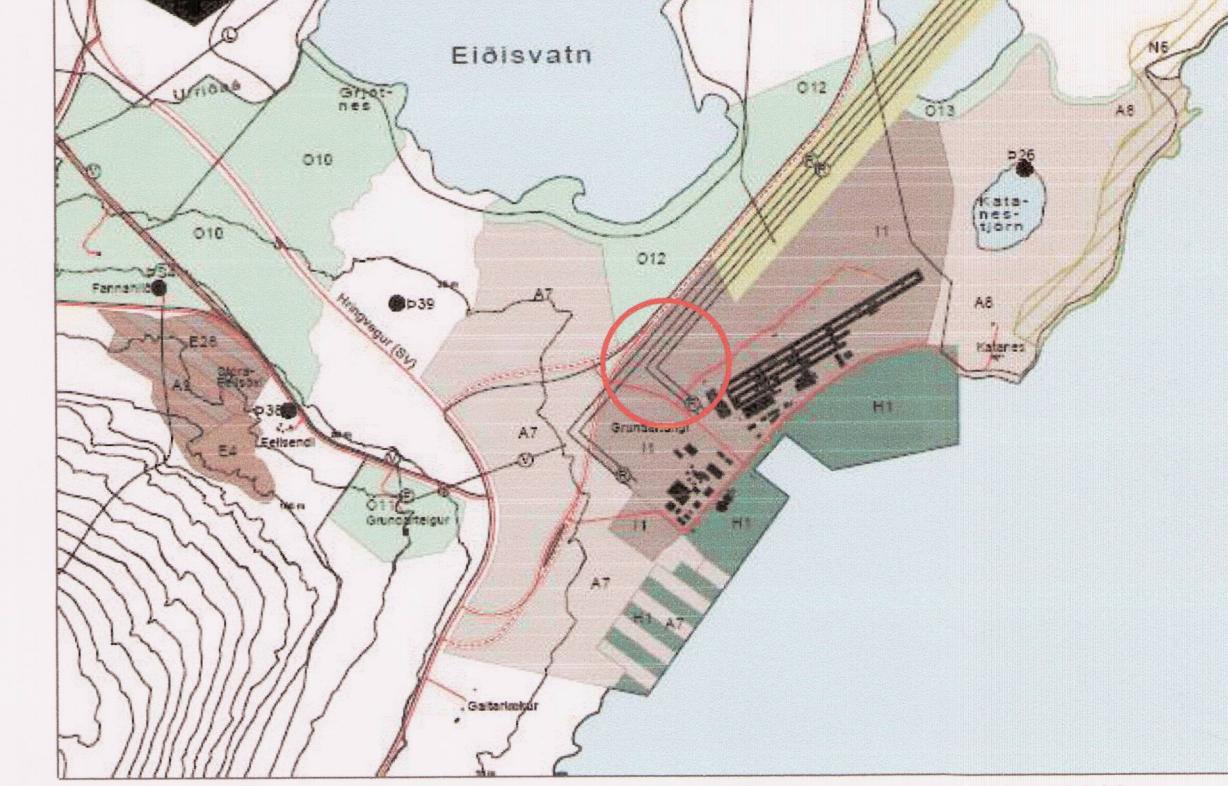

Hluti úr aðalskipulagi Hvalfjarðarsveitar 2008-2020. Breyting nóvember 2010

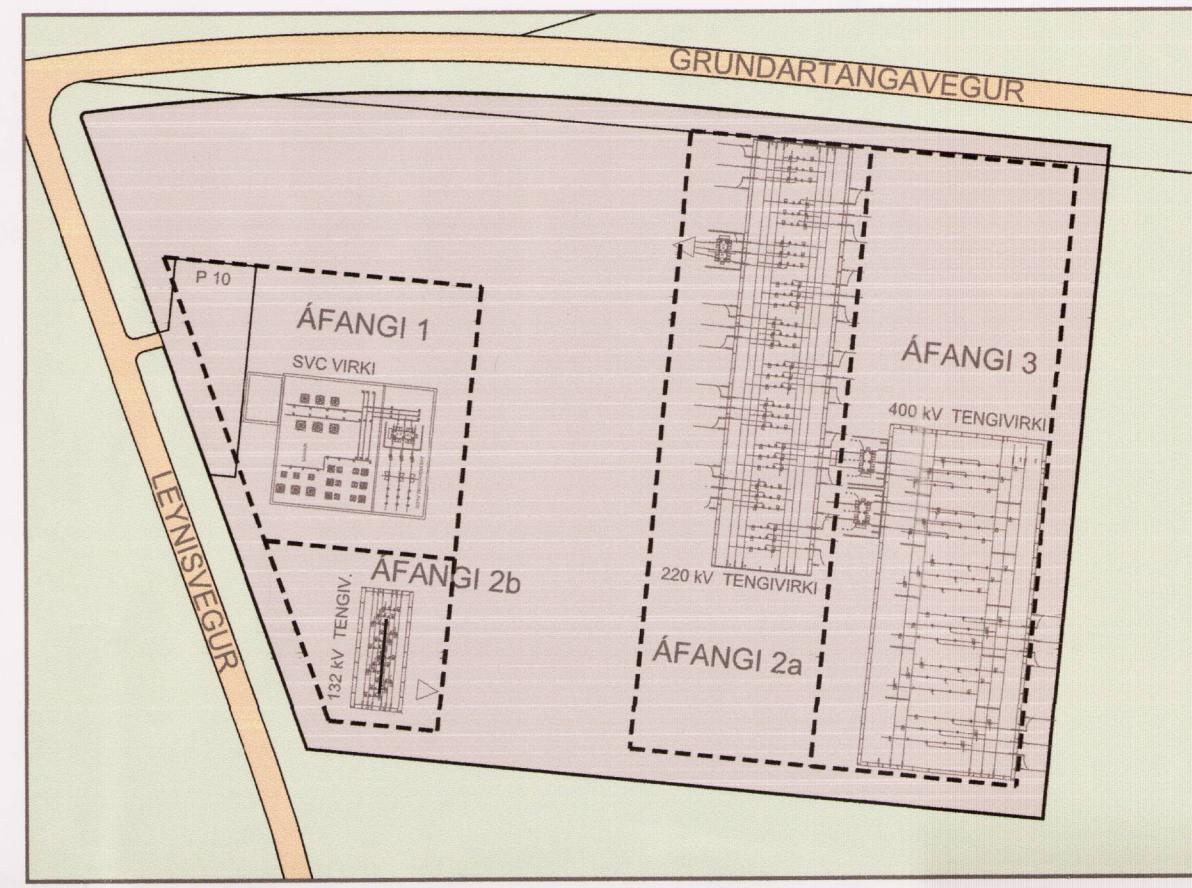

Skýringarmynd (ekki í kvarða)

SKÝRINGAR

— — Mörk deiliskipulagsbreytingar

■ ■ ■ Iðnaðarlöð

- - - Byggingarreitir

■ ■ ■ Umráðasvæði til framtíðar

Landnotun

Stærð byggingarreits

Hámarkshæð byggingar yfir kota aðkomuhæðar

— — Vegur

SAMPYKKTIR:

Deiliskipulagsbreyting þessi sem auglýst hefur verið skv. 2. mgr. 43. gr. skipulagslaða nr. 123/2010 m.s.br. frá _____ til _____ var sampykkt í sveitarstjórn Hvalfjarðarsveitar þann 20_____

SVEITARSTJÓR Jóni Ómarsson
Deiliskipulagsbreyting þessi var auglýst í B-deild stjórnendanda. Valtjardarssveitar

Kortagrunnur er frá Lofmyndum ehf.

Hnitakeri: Ísnet

Hæðarkeri: Meðalsjávarhæð

Hæðarlinubl: 1 m

Húshorn er mæld á pakbrún

Lega og útfærsla gatna og gatnámota getur lítillega breyst

við nánari hönum þeirra

Teiknistofa arkitekt, Gylfi Guðjónsson og félagar ehf vann að deiliskipulaginu í samræði við Faxafloahafnir og Landsnet vorið 2015.

Faxafloahafnir sf

Associated Icelandic Ports

TEKNISTOFA

ARKITEKTA

GYLFÍ GUÐJÓNSSON OG FÉLAGAR ehf.

arkitektar fal.

SKÓLAÖRDUSTIG 3

SÍMI 552-8740

NETFANG: TEINA@TEINNAISL

HANNA gy

KVARÐI 1:2000

TEIKNAD gy, as

REYKJAVÍK 2016-09-03

GRUNDARTANGI IDNAÐARSVÆÐI I1

HVALFJARDARSVEIT IDNAÐARSVÆÐI

VERK

15-267

BLAÐ

001

[1] Guðmundur Guðjónsson og Kristján Egilsson (mai 1998). Gröðurfar á Grundartanga og nágrenni. Unnið fyrir Verkfæðistofuna Hönnun hf.

[2] Skipulagsstofnun (október 2007). Áler í Helguvík. Ársframleidsla allt að 250 000. Álit Skipulagsstofnunar um mat á umhverfisáhrifum.